



PIANTA CHIAVE

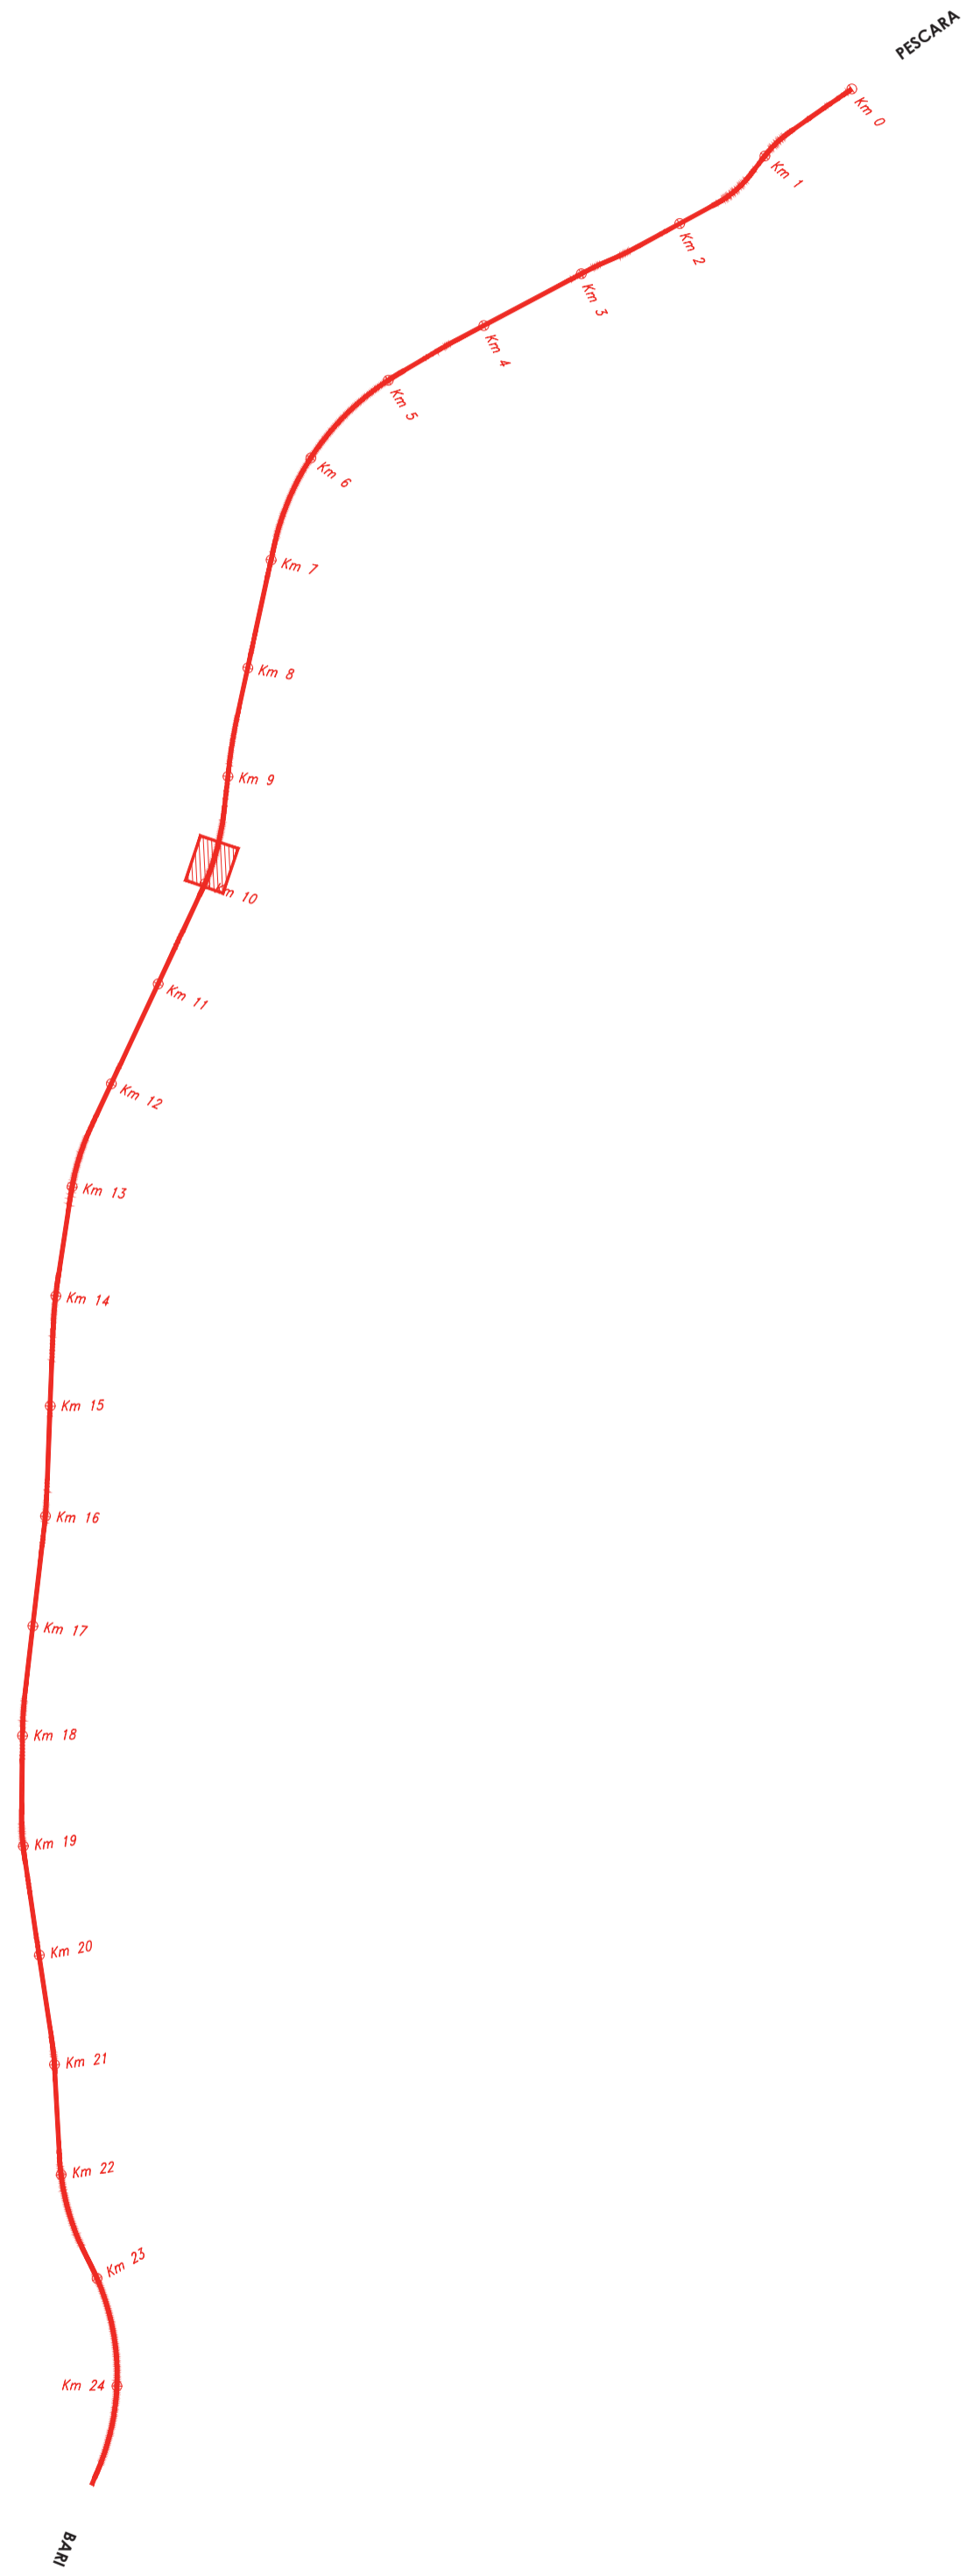


PIANTA FONDAZIONI-Scala 1:200

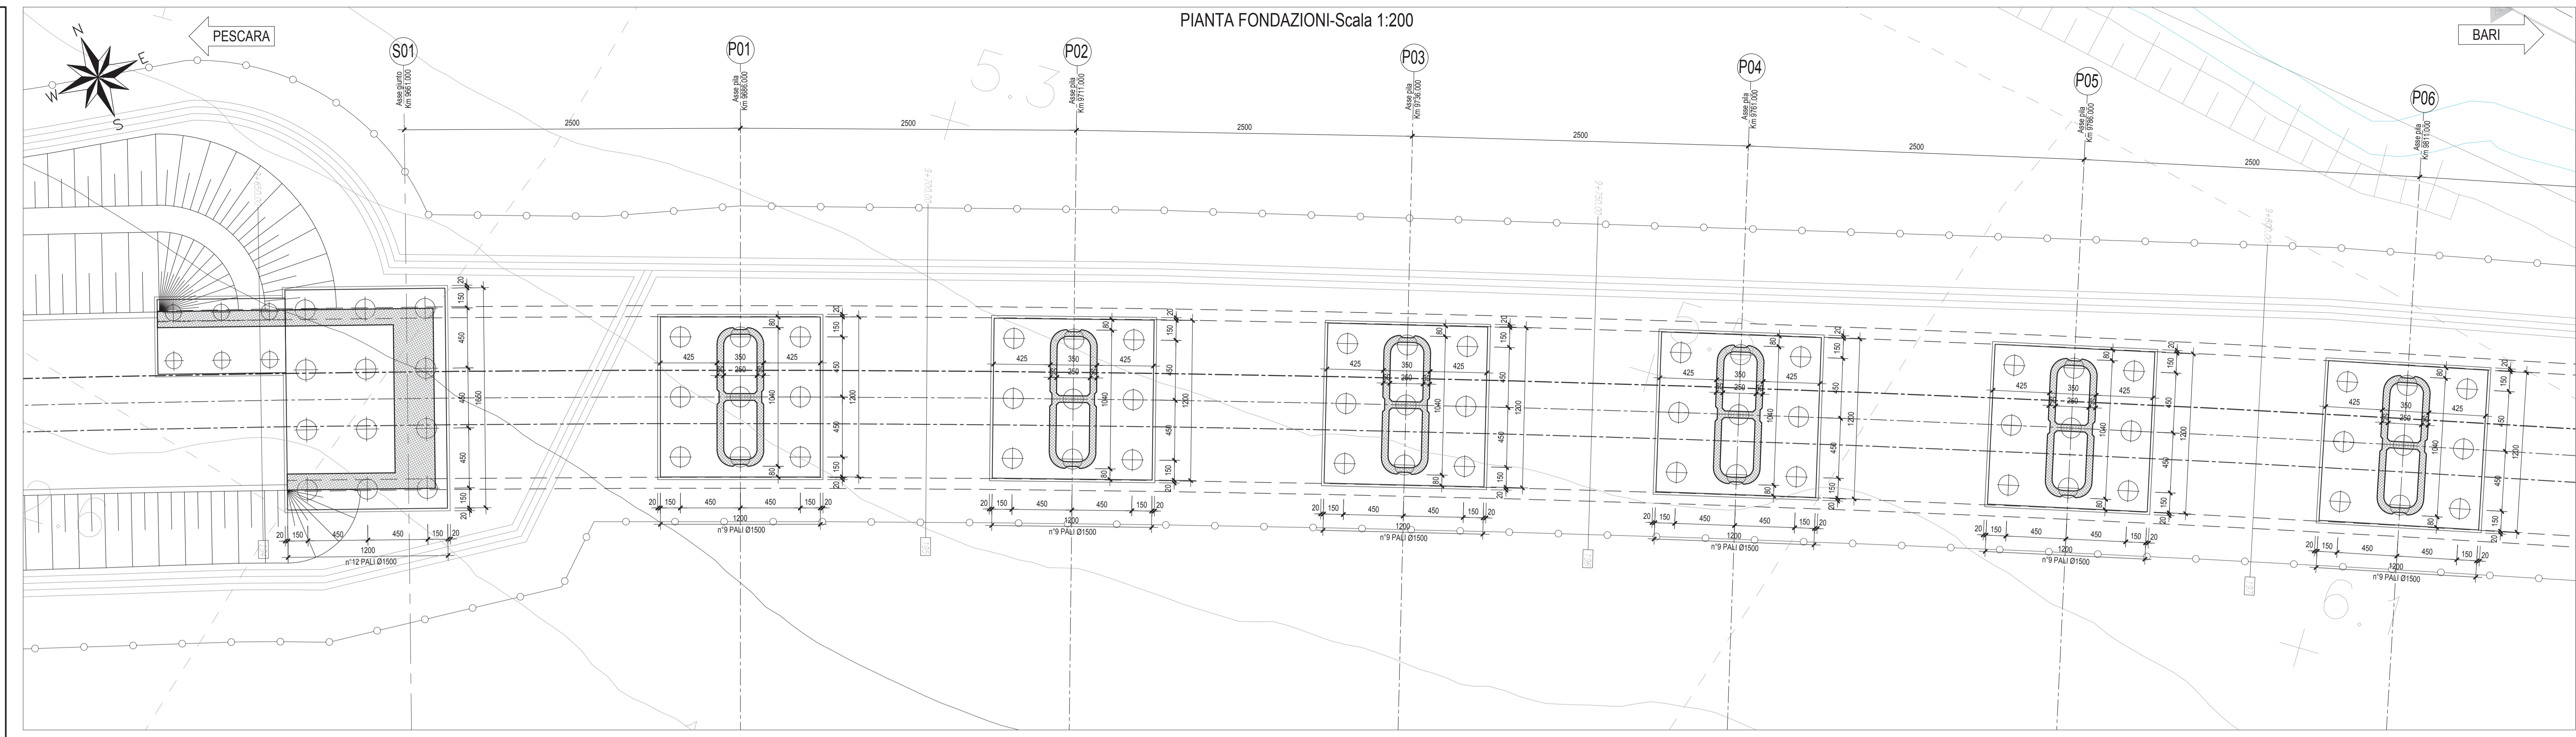

N.B.: Per la tabella materiali delle Opere Civili si rimanda all'elaborato LIOB02.EZZ.SP.GN0000.001B

SEZIONE LONGITUDINALE - Scala 1:200

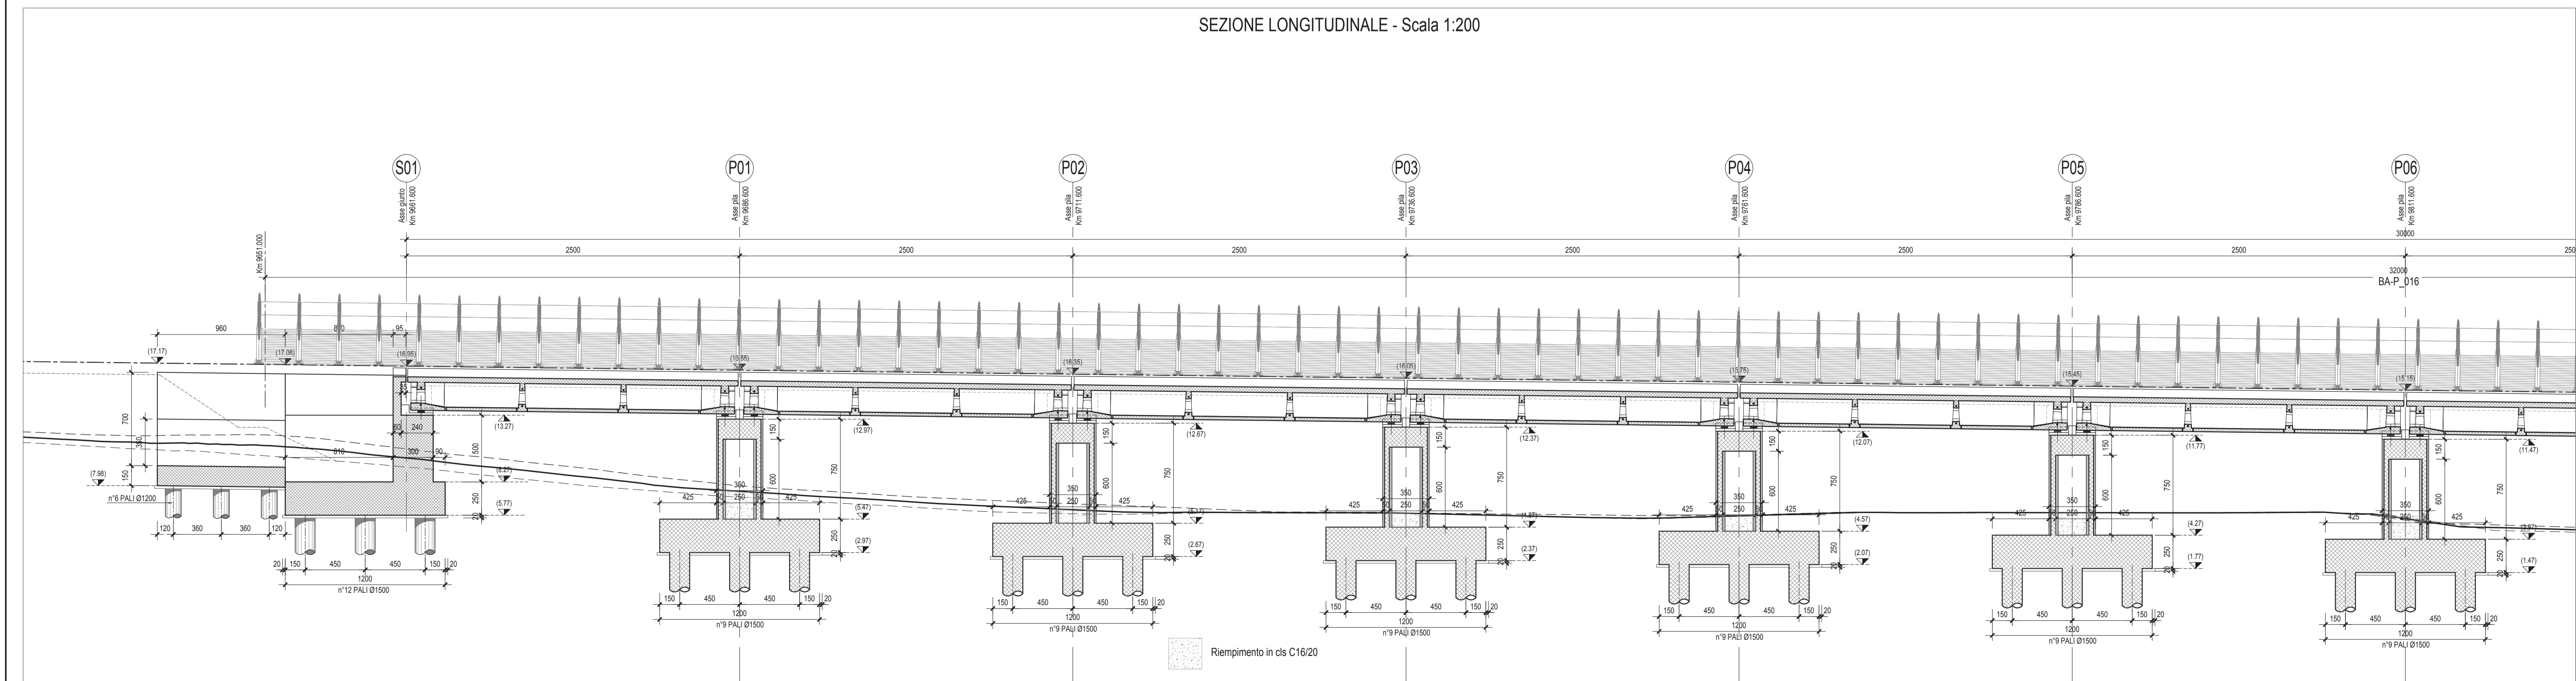

Nota 1: Per le caratteristiche delle opere provvisoria, fare riferimento agli elaborati specifici.

COMITENTE:
RFI
 RETE FERROVIARIA ITALIANA
 GRUPPO FERROVIE DELLO STATO ITALIANE
 DIREZIONE INVESTIMENTI
 DIREZIONE PROGRAMMI INVESTIMENTI
 DIRETTRICE SUD - PROGETTO ADRIATICA

DIREZIONE LAVORI:
ITALFERR
 GRUPPO FERROVIE DELLO STATO ITALIANE

APPALTORE:
AGOSTINO
 COSTRUZIONI (UDINE)
ATLANTE

PROGETTAZIONE:
 MANDATARIA **HUB** MANDANTI **HYpro**

PROGETTO ESECUTIVO
LINEA PESCARA - BARI
RADDOPPIO DELLA TRATTA FERROVIARIA TERMOLI - LESINA
LOTTO 2 e 3: RADDOPPIO TERMOLI - RIPALTA

V105 da km 9+661.000 a km 9+961.600
 Pianta fondazione e sezione longitudinale tav. 1/2

APPALTORE: **AGOSTINO COSTRUZIONI** PROGETTAZIONE: **HYpro** SCALA: 1:200

COMMESSA: LOTTO FASE ENTE TIPO DOC. OPERADISCIPLINA PROG. REV.

LI0B 02 E ZZ P9 M10503 011 A

Rev.	Descrizione	Redatto	Data	Verificato	Data	Approvato	Data	Aut. Data
A	Emissione Esecutio	A. Adella	10/06/2023	S. Carone	07/06/2023	T. Pirella	08/06/2023	