

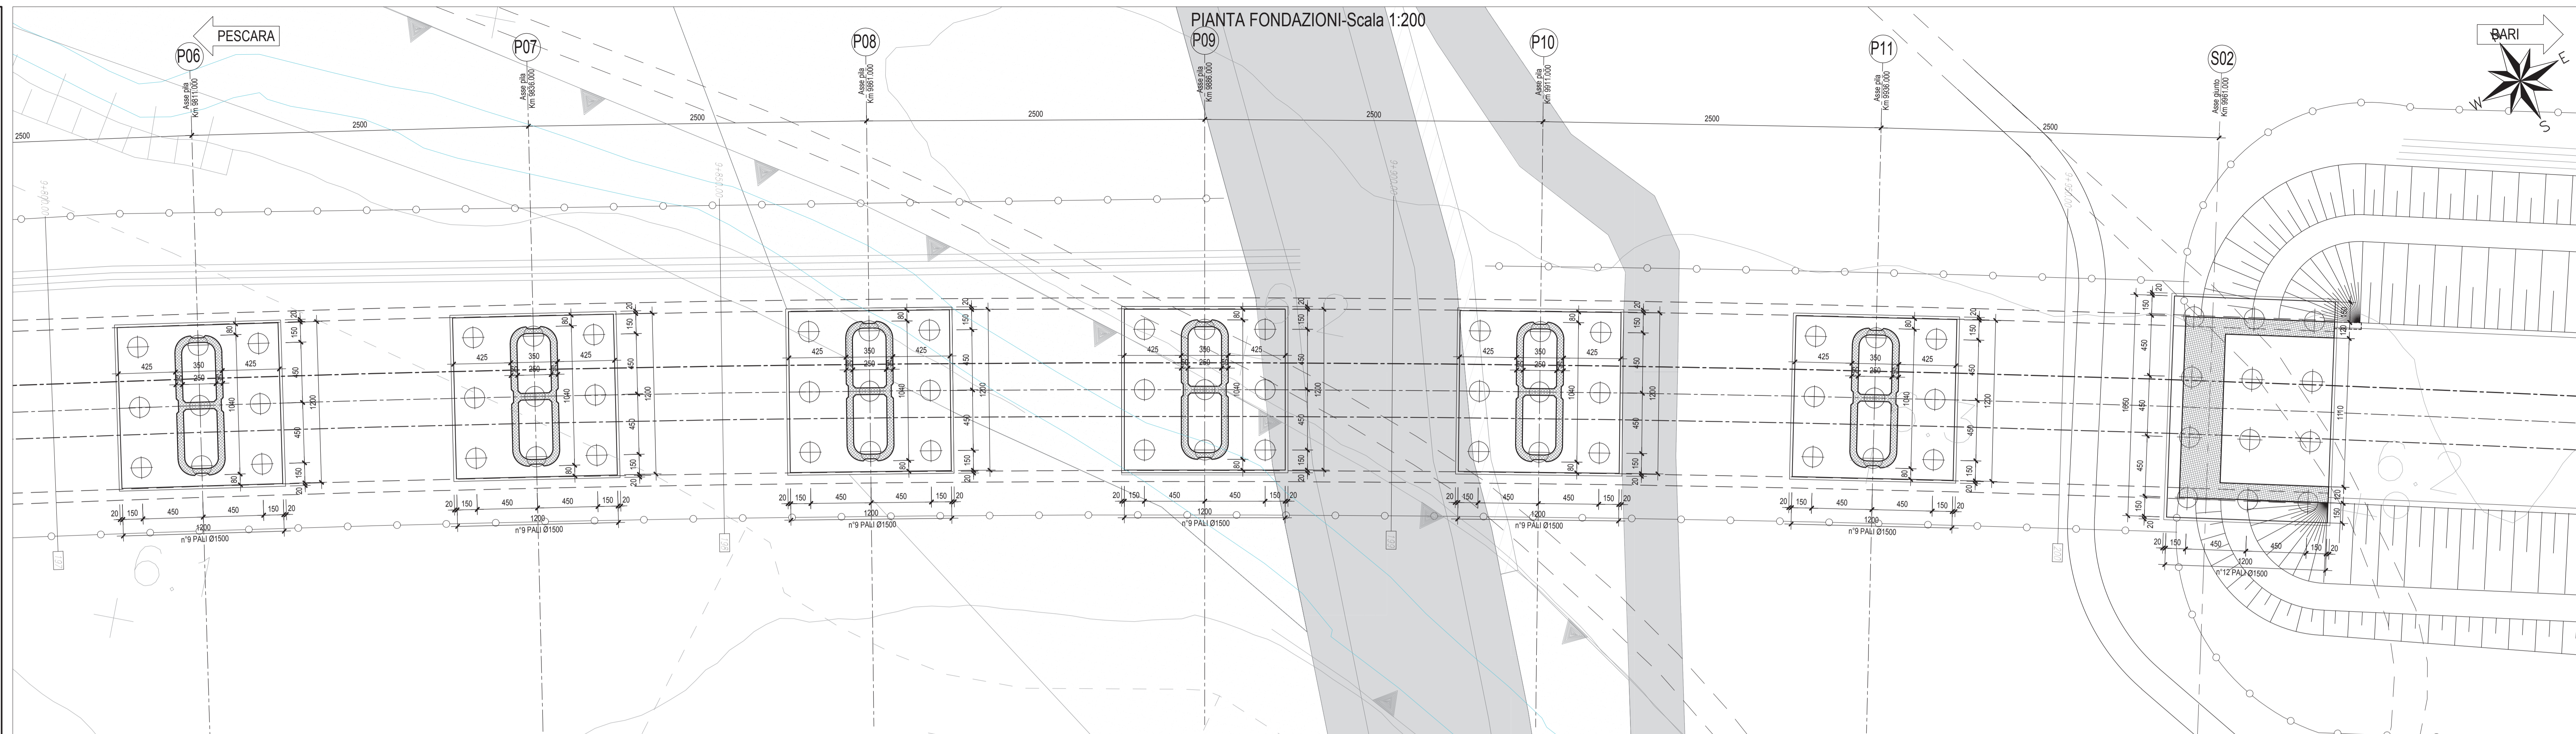


PIANTA CHIAVE

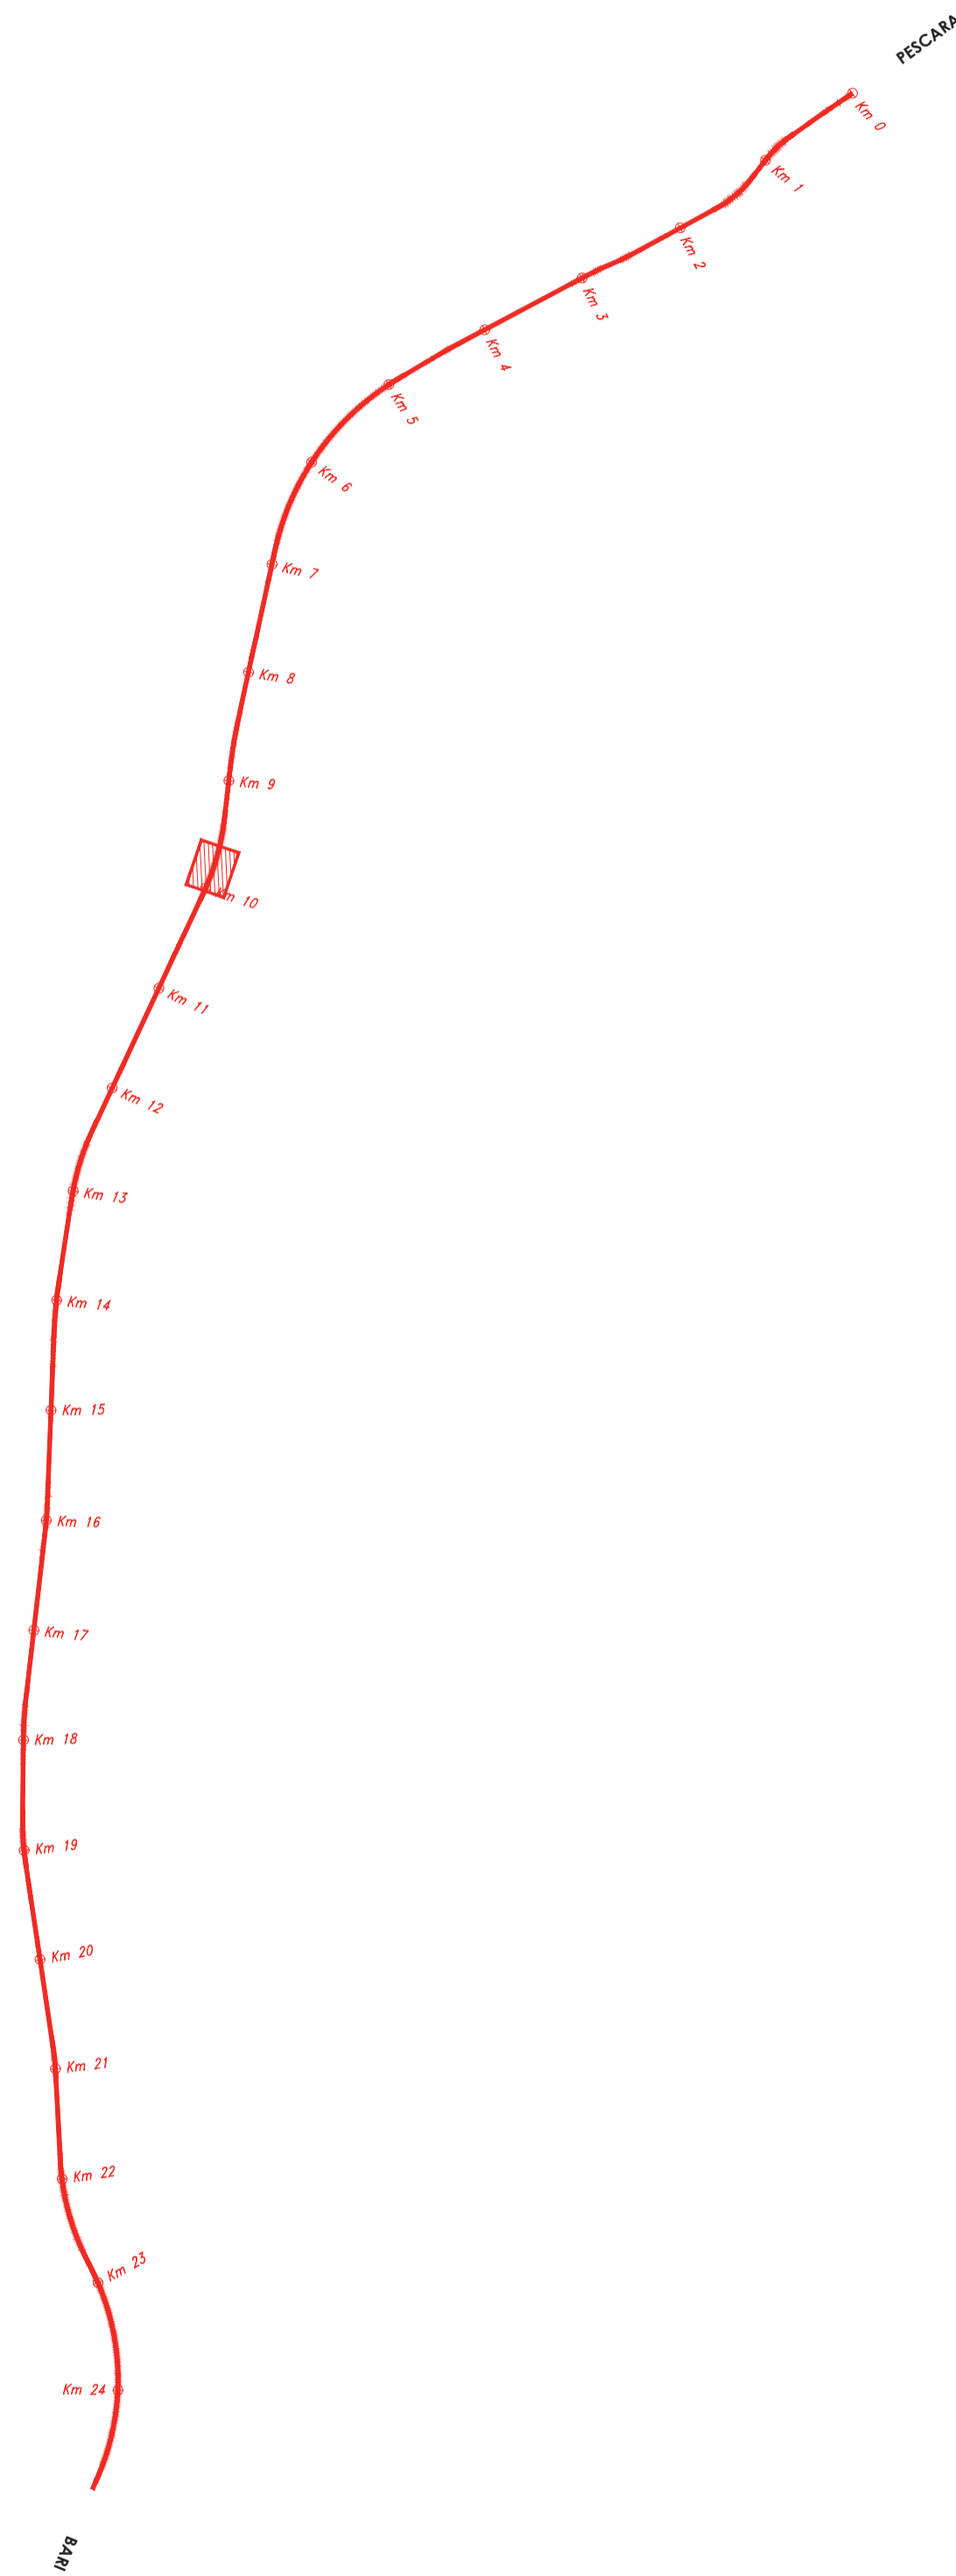

N.B.: Per la tabella materiali delle Opere Civili si rimanda all'elaborato LI0802 EZZ SP GN0000 001B

SEZIONE LONGITUDINALE - Scala 1:200

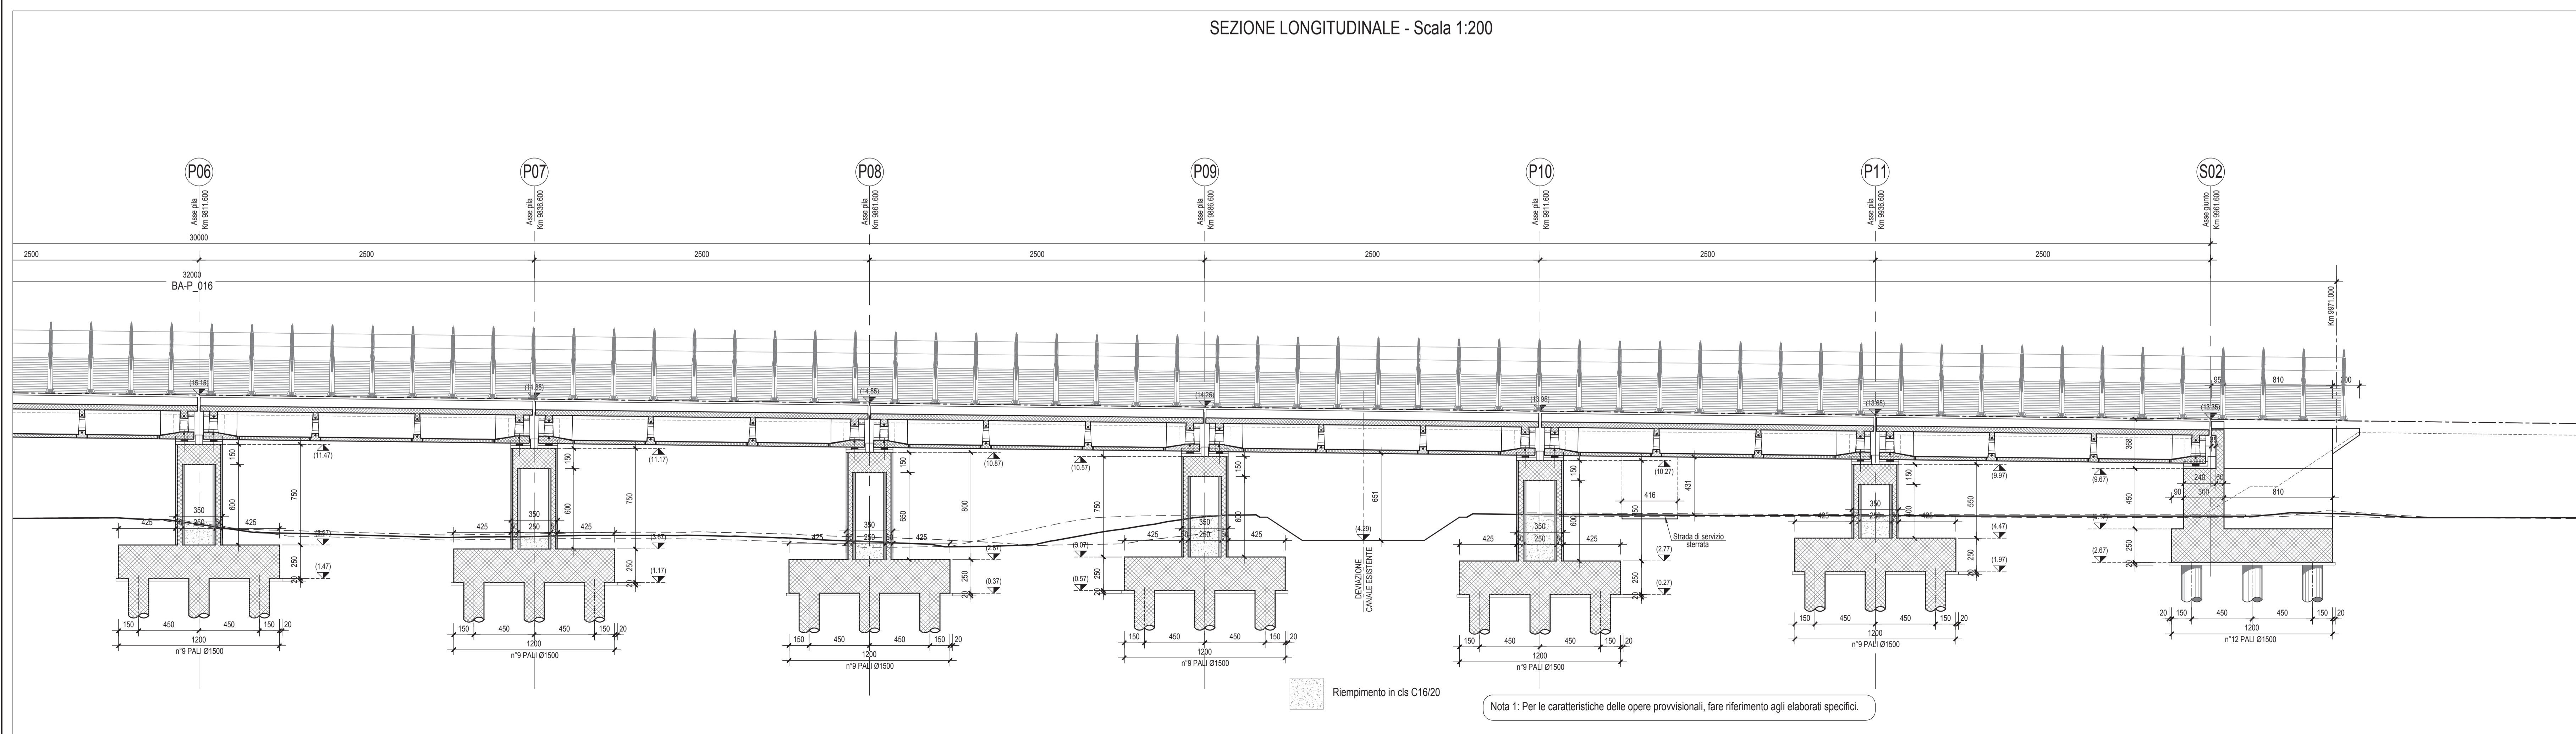

COMMITTENTE:
RFI
 RETE FERROVIARIA ITALIANA
 GRUPPO FERROVIE DELLO STATO ITALIANE
 DIREZIONE INVESTIMENTI
 DIREZIONE PROGRAMMI INVESTIMENTI
 DIRETTRICE SUD - PROGETTO ADRIATICA

DIREZIONE LAVORI:
ITALFERR
 GRUPPO FERROVIE DELLO STATO ITALIANE

APPALTATORE:
ADAGOSTINO
 COSTRUZIONI
 MANDATARIA
KESATGh
ATLANTE
 MANDANTI

PROGETTAZIONE:
 MANDATARIA **HUB** MANDANTI **HYpro**

PROGETTO ESECUTIVO
LINEA PESCARA - BARI
RADDOPPIO DELLA TRATTA FERROVIARIA TERMOLI - LESINA
LOTTO 2 e 3: RADDOPPIO TERMOLI - RIPALTA

V105 da km 9+661.000 a km 9+961.600
 Pianta fondazione e sezione longitudinale tav. 2/2

APPALTATORE	PROGETTAZIONE	SCALA:
A.A. AGOSTINO COSTRUZIONI S.p.A. e Direzione P. BARRIS (ing. Giancarlo Barris)	DIRETTORE DELLA PROGETTAZIONE Ing. P. BARRIS	1:200

COMMESSA	LOTTO	FASE	ENTE	TIPO DOC.	OPERADISCIPLINA	PROGR.	REV.
LI08	02	E	ZZ	P9	MI05D3	012	A

Rev.	Descrizione	Redatto	Data	Verificato	Data	Approvato	Data	Autorizzato	Data
A	Emissione Esecutio	[Signature]	06/06/2023	S. Carozza	07/06/2023	T. Petrella	06/06/2023		