
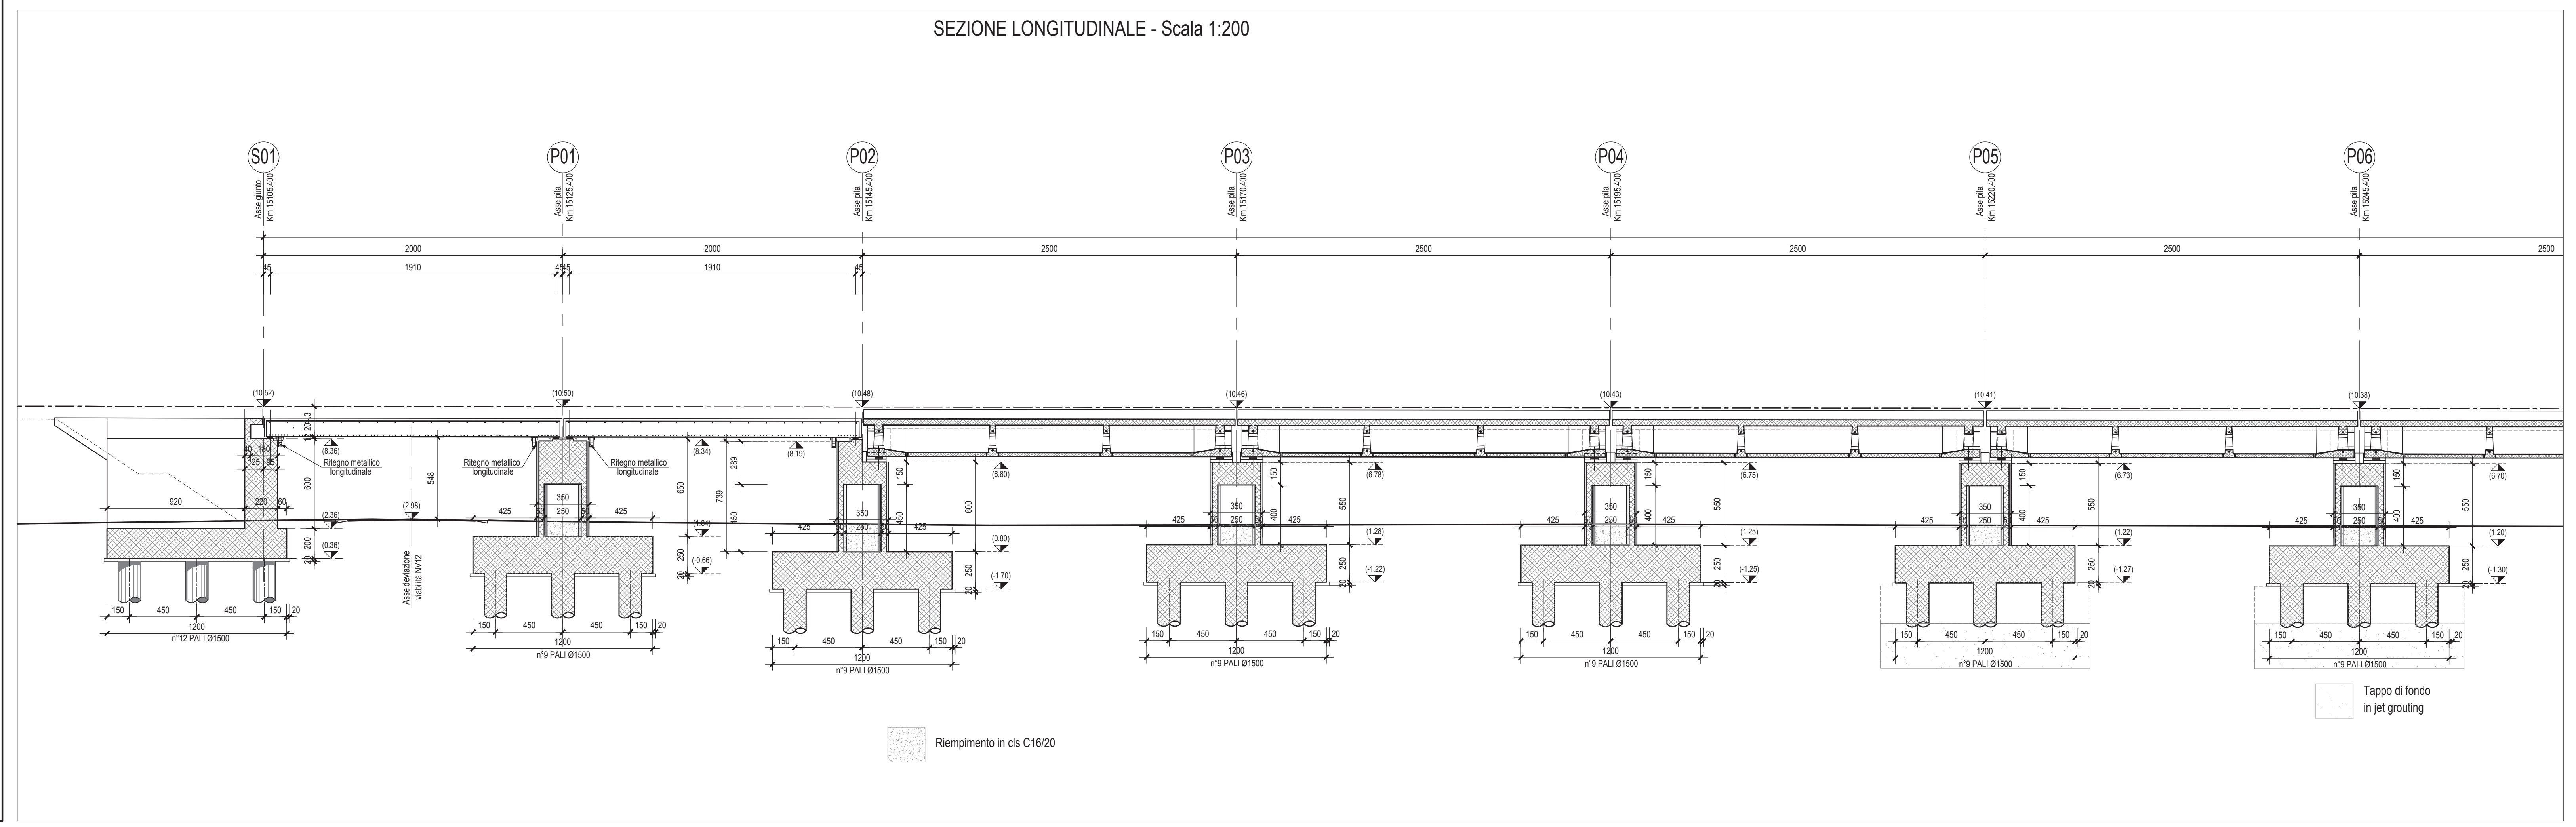
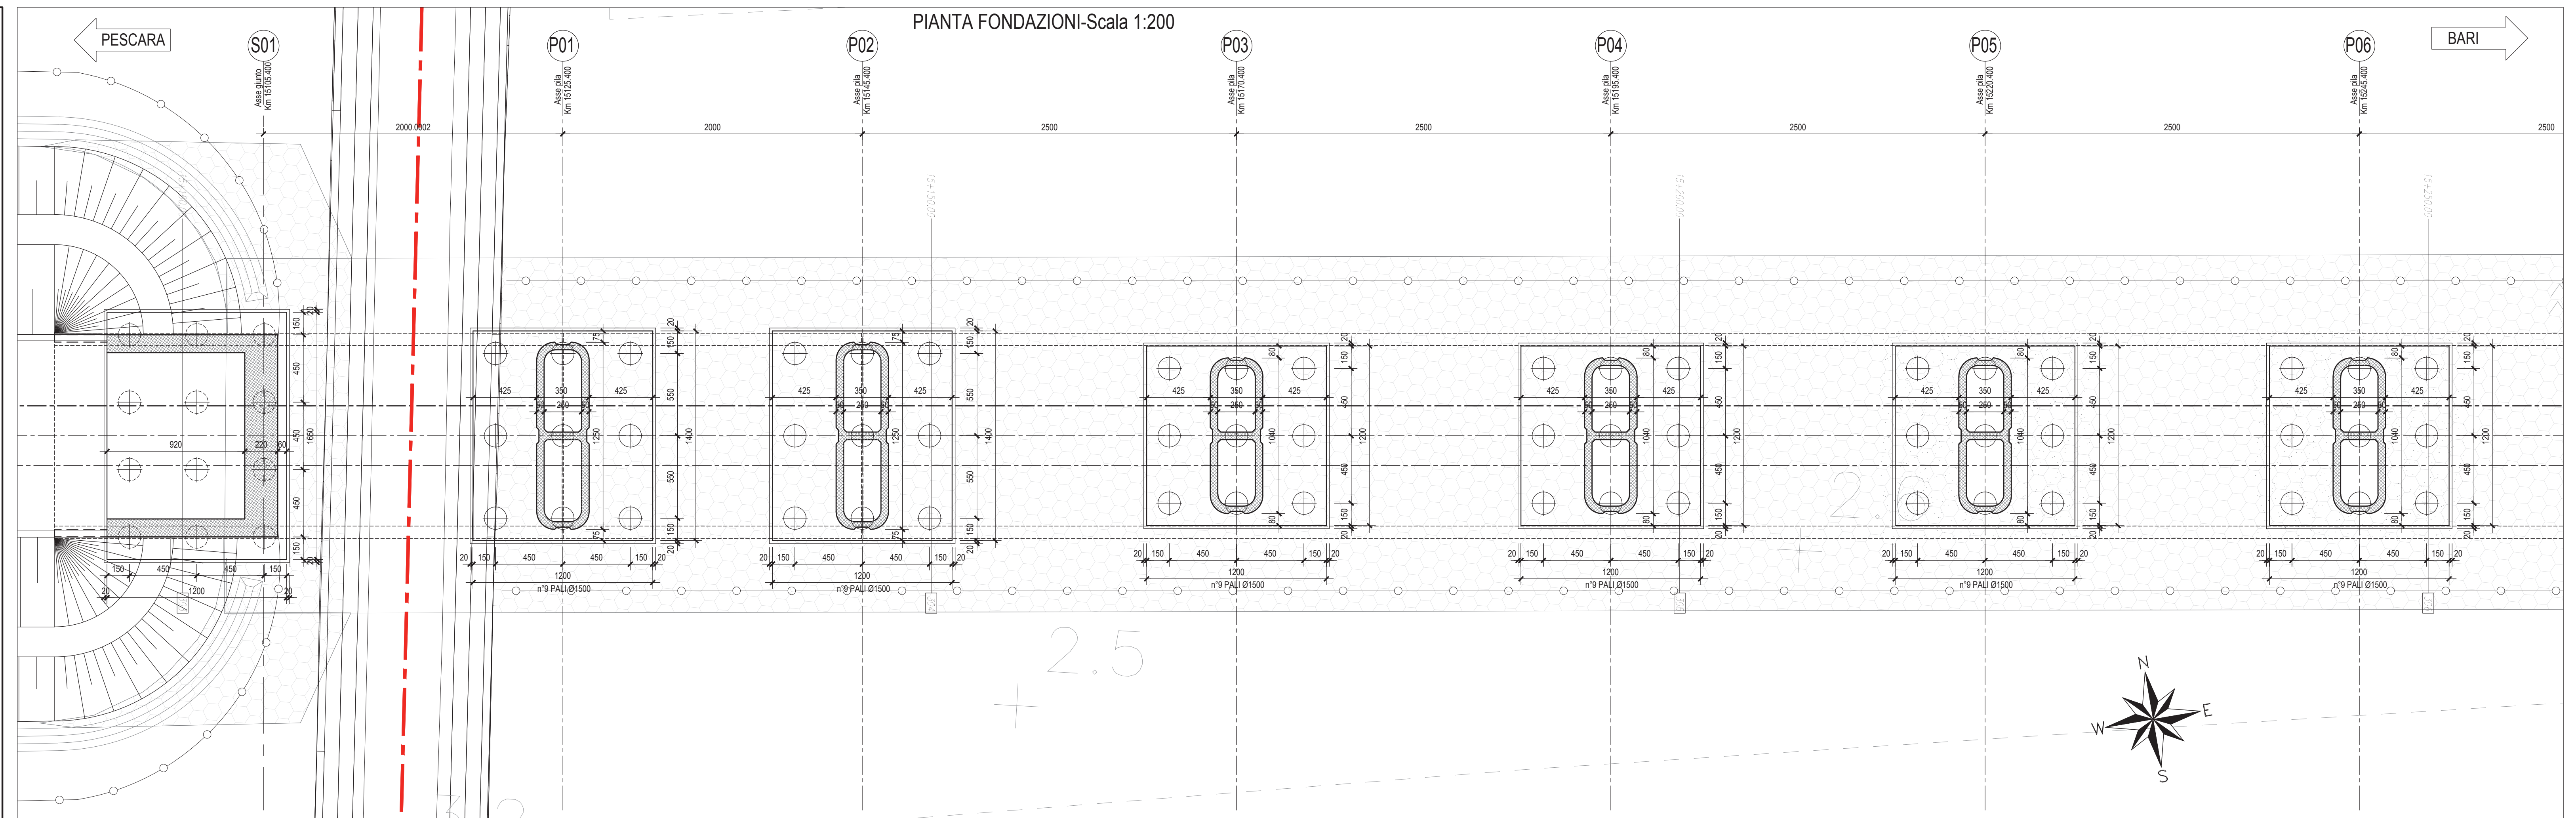


PIANTA CHIAVE

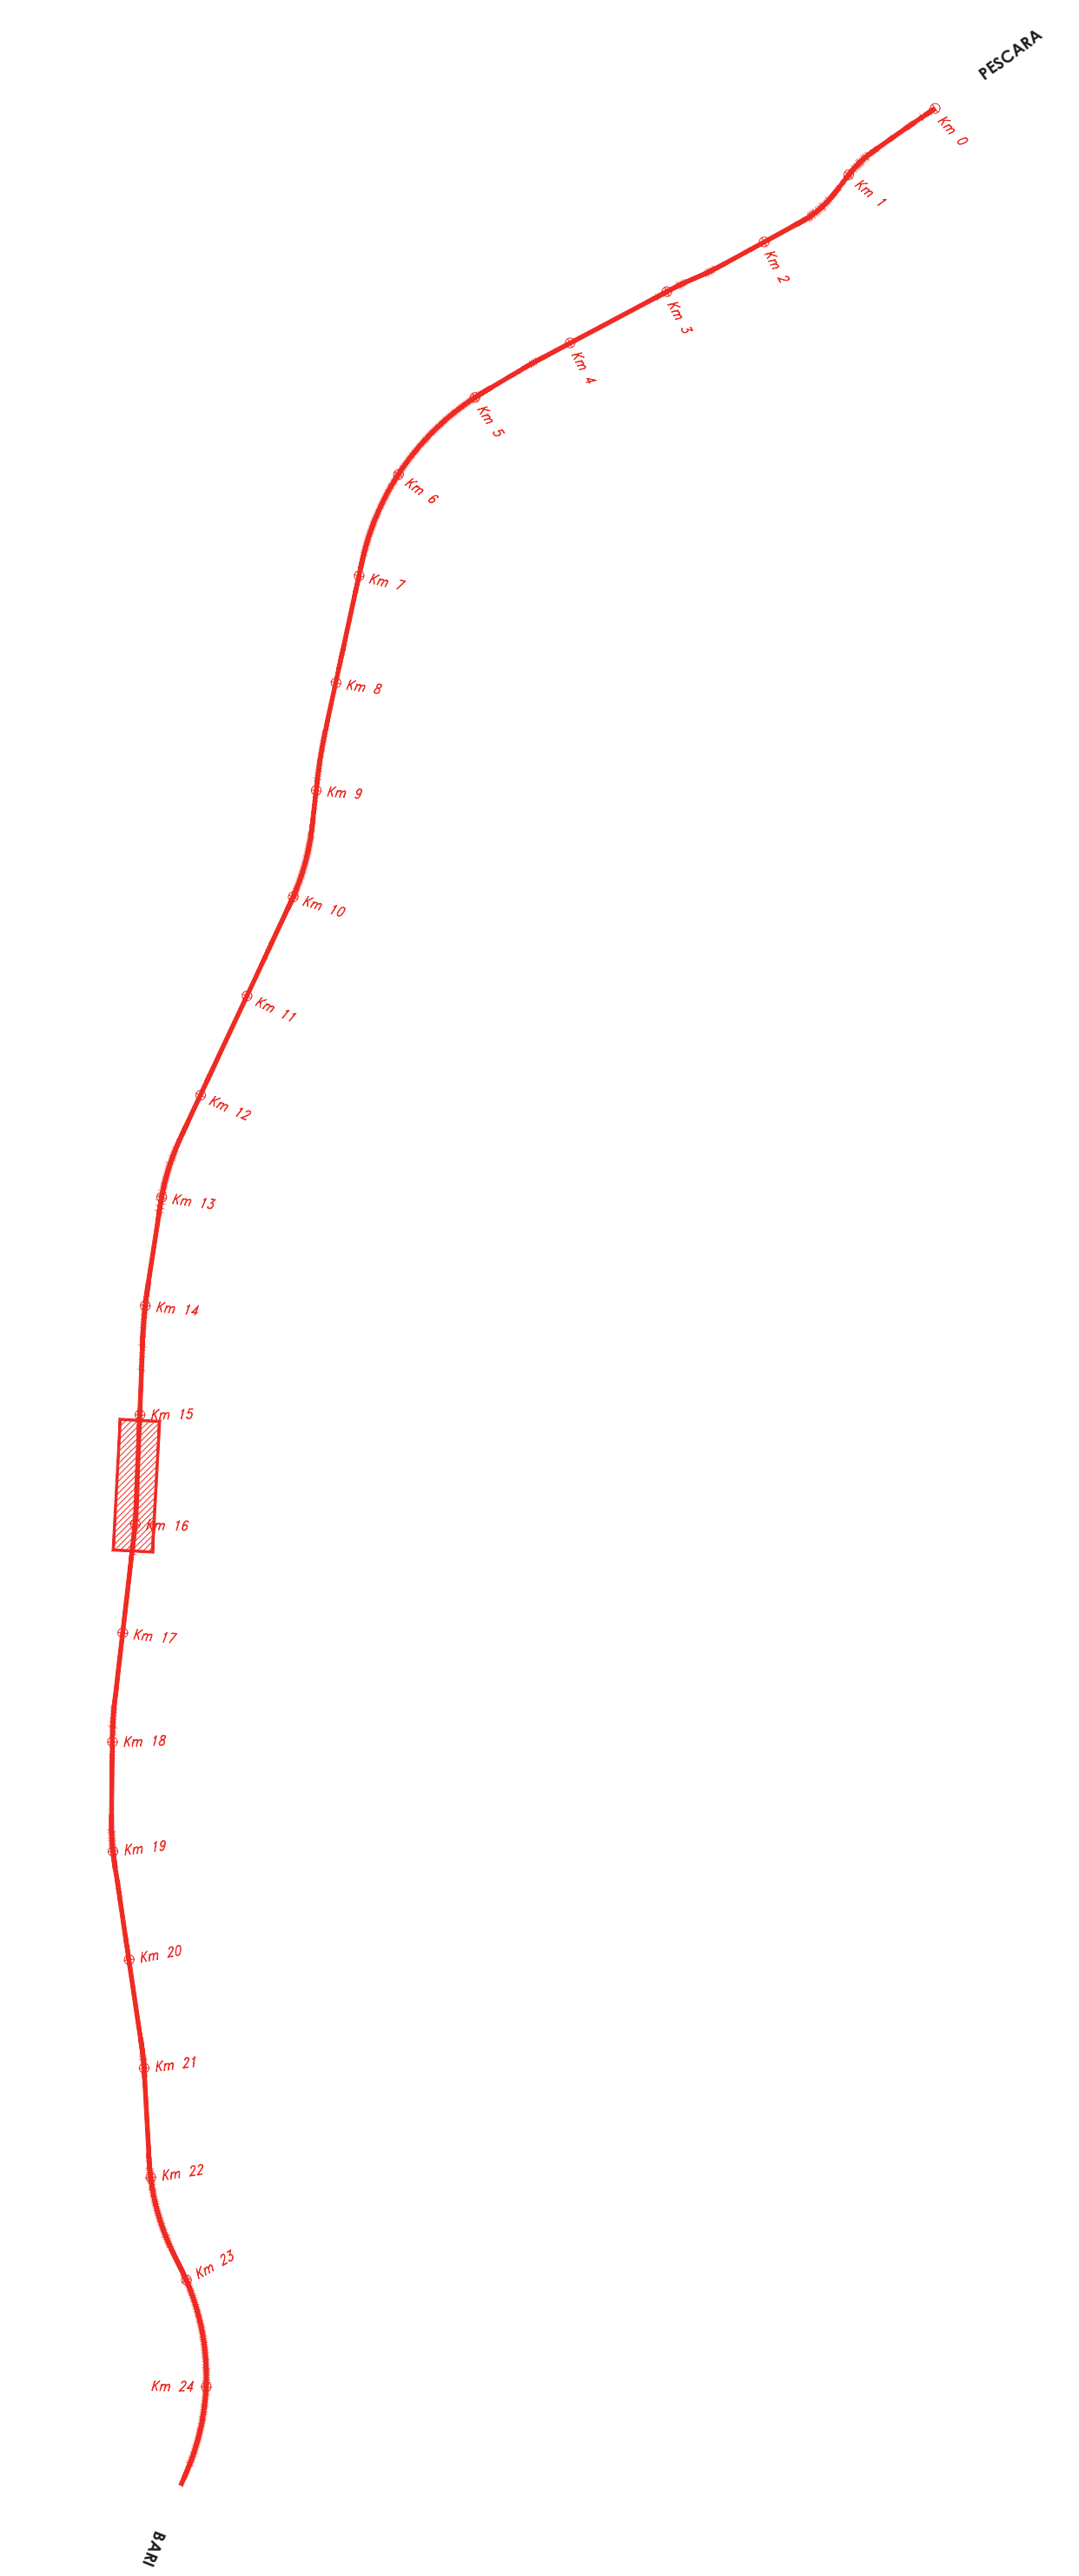

N.B.: Per la tabella materiali delle Opere Civili si rimanda all'elaborato LI0602 EZZ SP GN0000 001B

COMMITTENTE:

GRUPPO FERROVIARIO DELLO STATO ITALIANO
DIREZIONE INVESTIMENTI
DIREZIONE PROGRAMMI INVESTIMENTI
DIRETTRICE SUD - PROGETTO ADRIATICA

DIREZIONE LAVORI:

APPALTATORE:

MANDATARIA: HUB

MANDANTI:

MANDANTI: pro

PROGETTO ESECUTIVO

LINEA PESCARA - BARI
RADDOPPIO DELLA TRATTA FERROVIARIA TERMOLI - LESINA
LOTTO 2 e 3: RADDOPPIO TERMOLI - RIPALTA

V106 da km 15+105.400 a km 15+910.400
Pianta fondazione e sezione longitudinale tav. 1/5

APPALTATORE: A.G. AGOSTINO COSTRUZIONI GENERALI S.p.A. (Direttore Tecnico: Ing. Giorgio Di Bario)

PROGETTAZIONE: PROGETTAZIONE: Ing. Roberto Di Bario

SCALA: 1:200

COMMESSA: LOTTO: FASE: ENTE: TIPO DOC: OPERA/DISCIPLINA: PROGR.: REV:

LI0602 EZZ P9 M10603 011 A

Revis.	Descrizione	Redatto	Data	Verificato	Data	Approvato	Data	Autorizzato Data
A	Emissione Esecutiva	A. Adelfa	05/06/2023	S. Carozza	07/06/2023	T. Penella	09/06/2023	