

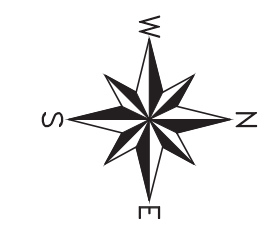



PIANTA CHIAVE

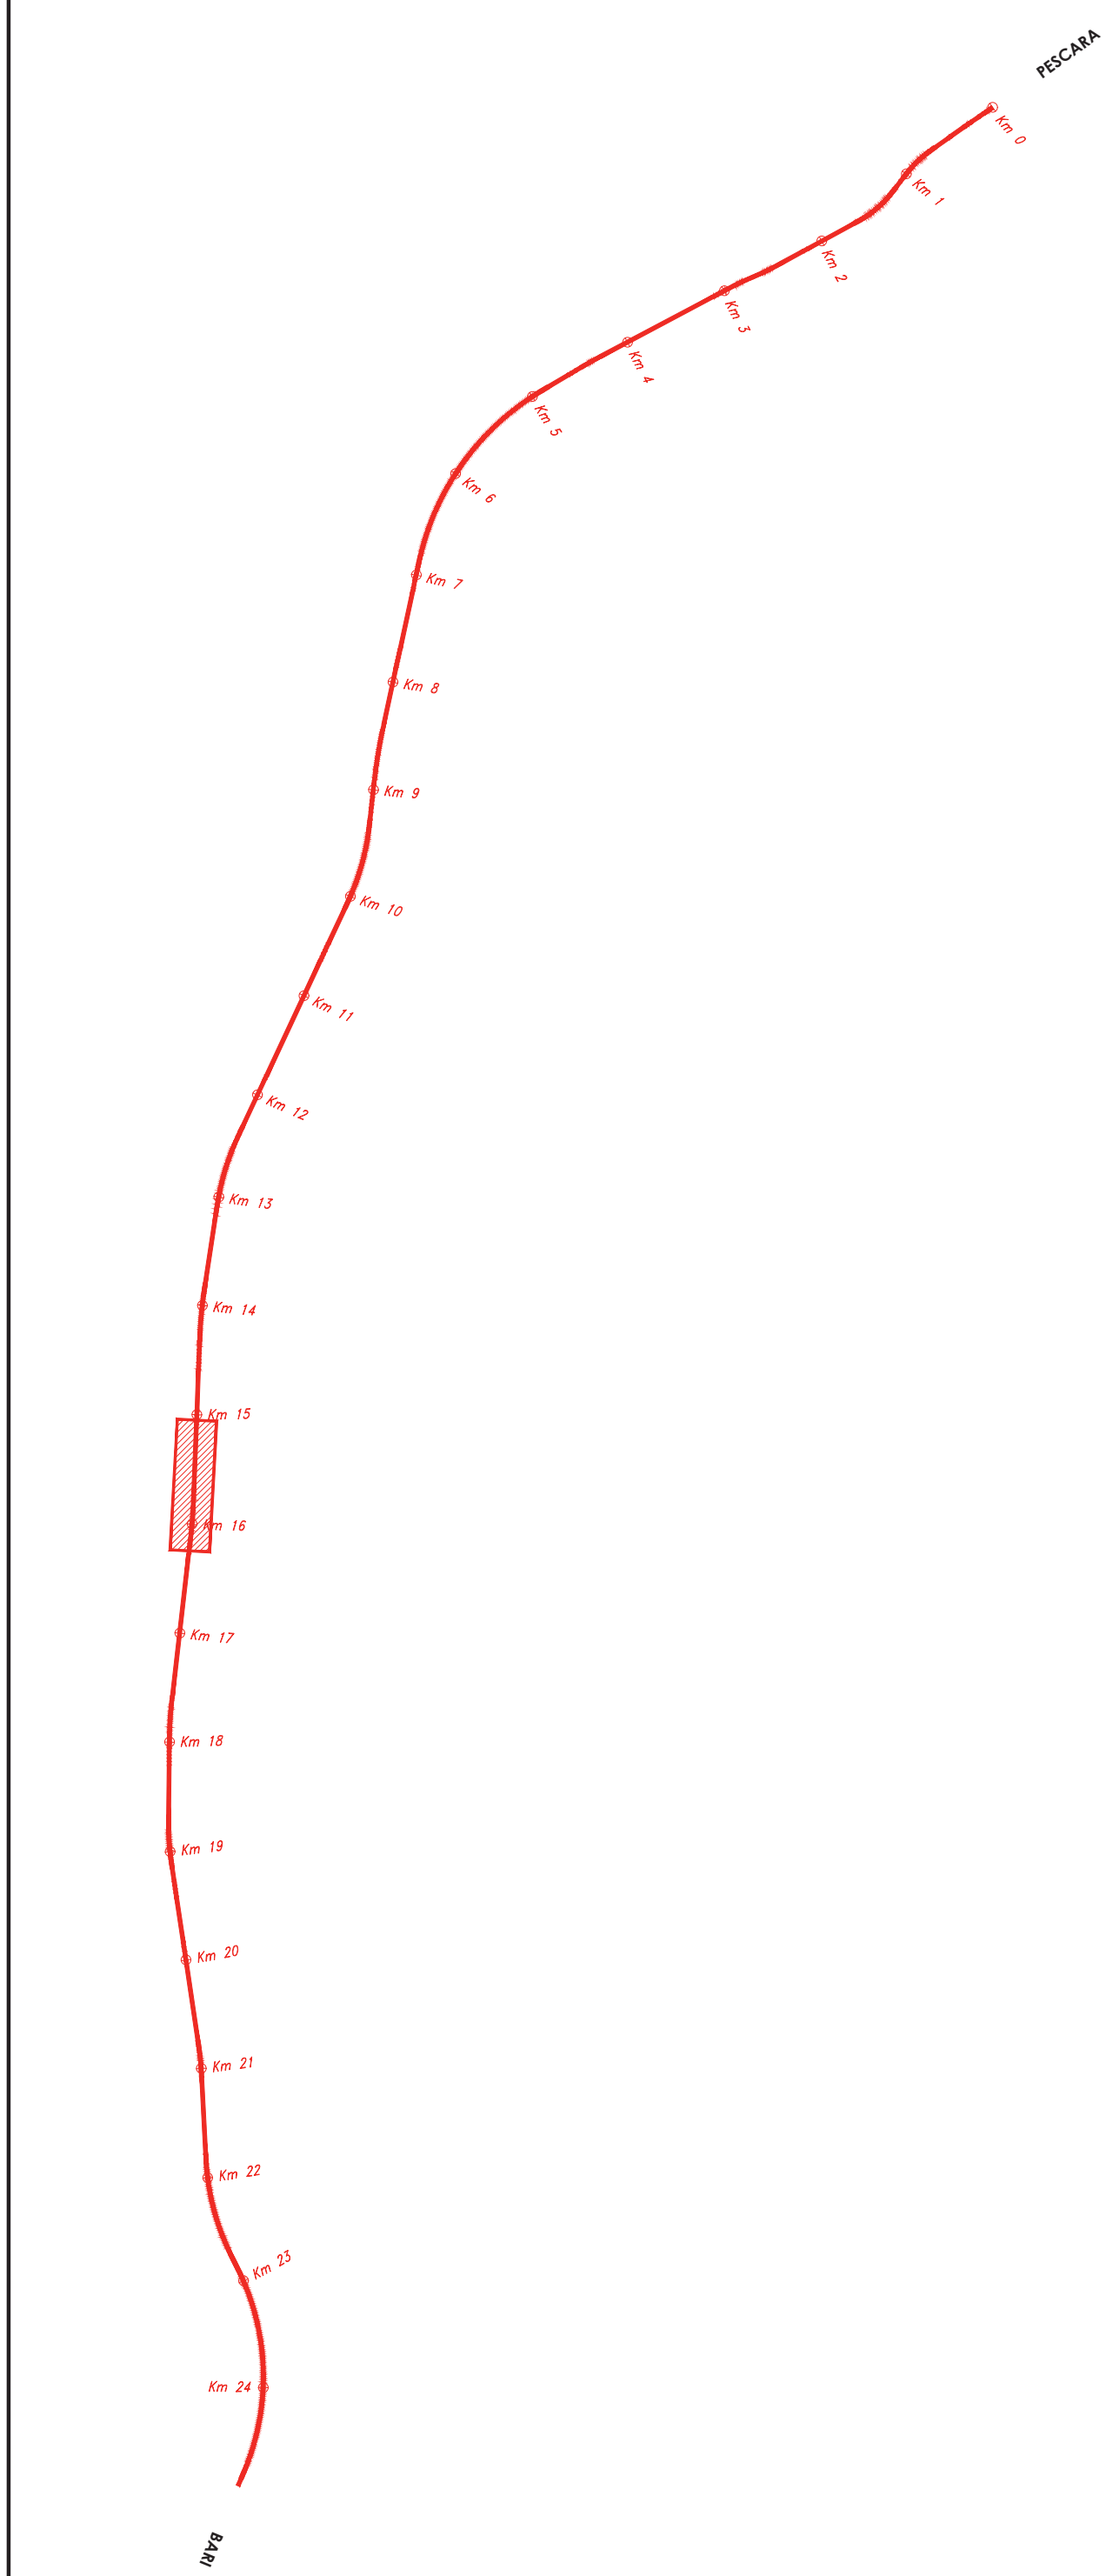

PIANTA FONDAZIONI-Scala 1:200

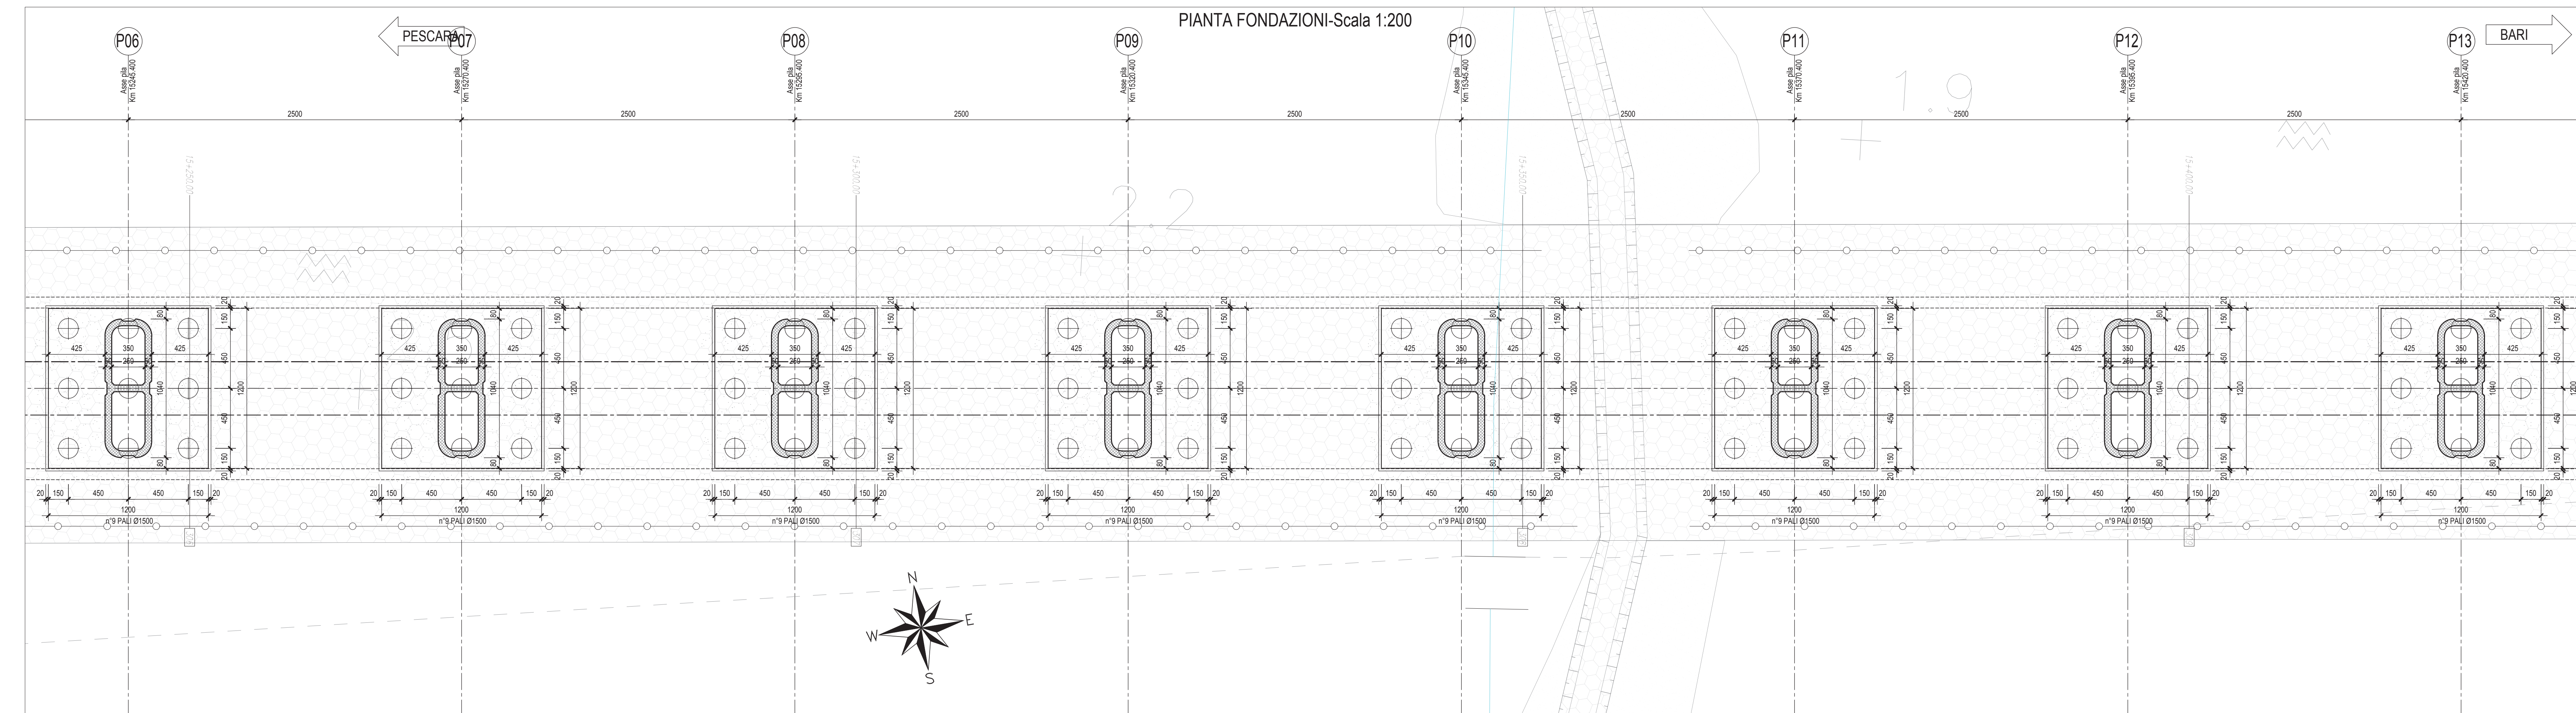

SEZIONE LONGITUDINALE - Scala 1:200

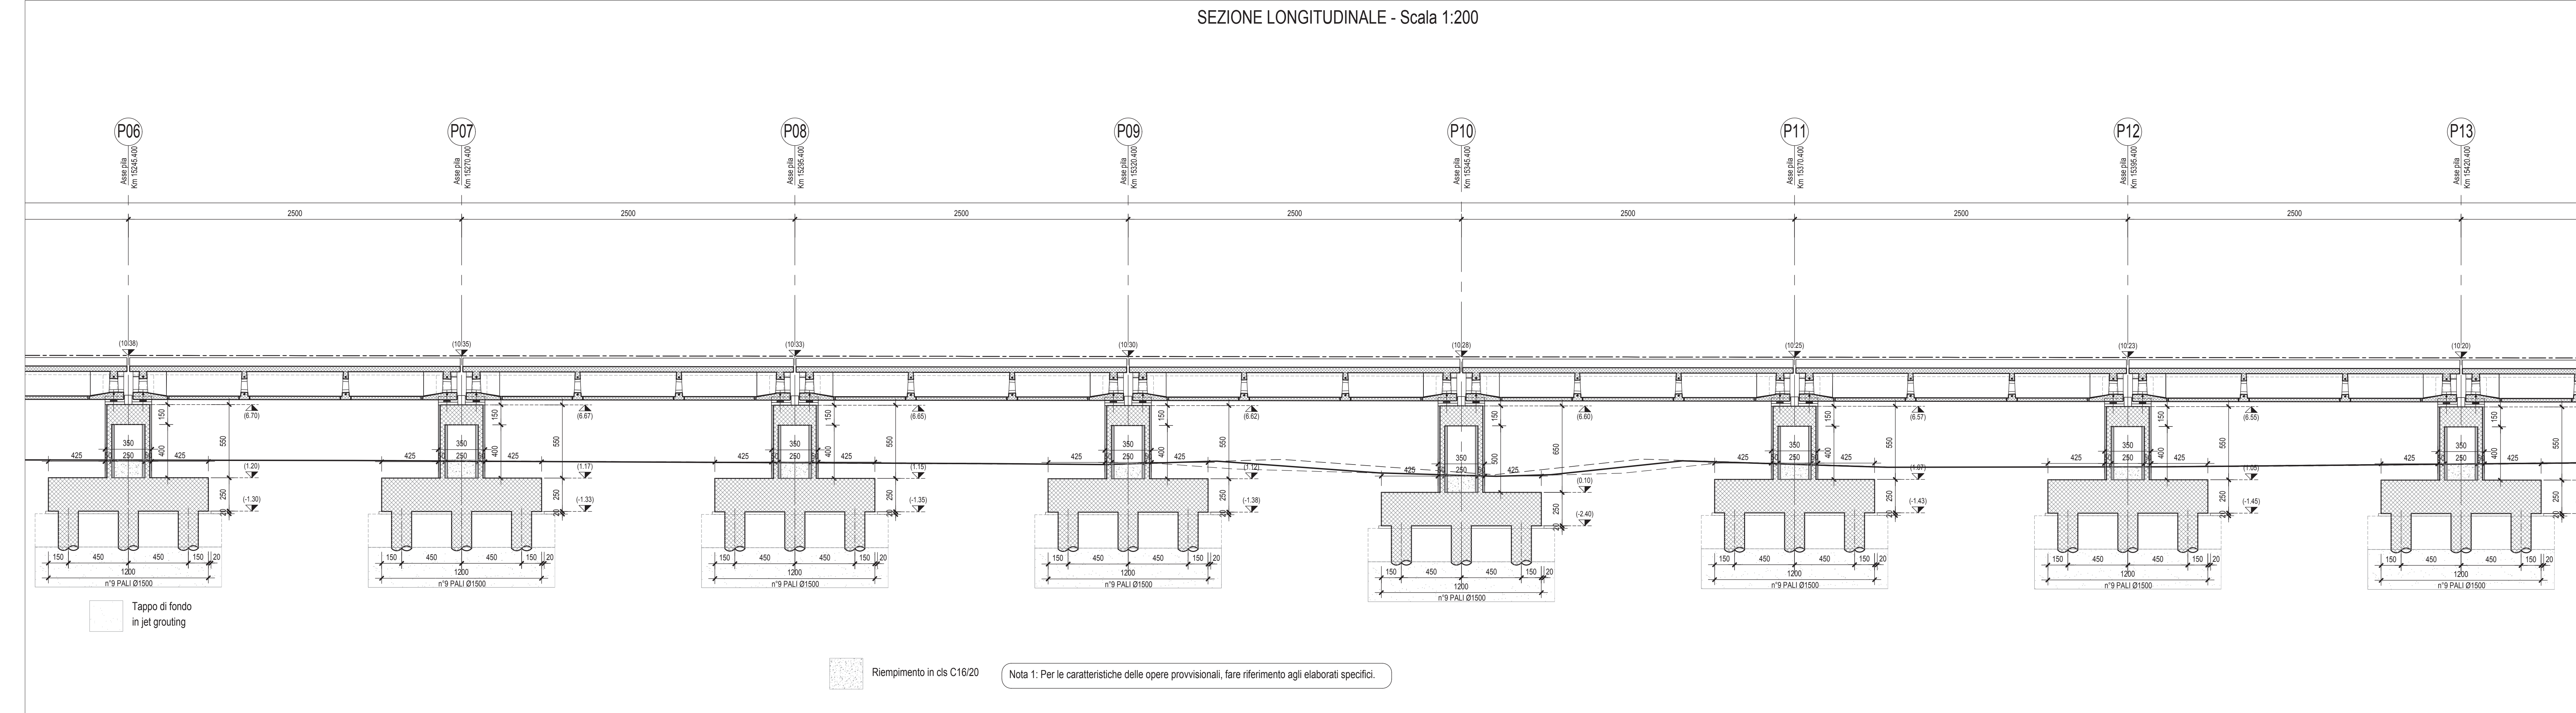

N.B.: Per la tabella materiali delle Opere Civili si rimanda all'elaborato LIOB02.EZZ.SP.GN0000.001B

COMITENTE: **RFI** RETE FERROVIARIA ITALIANA
GRUPPO FERROVIE DELLO STATO ITALIANO
DIREZIONE INVESTIMENTI
DIREZIONE PROGRAMMI INVESTIMENTI
DIRETTRICE SUD - PROGETTO ADRIATICA

DIREZIONE LAVORI:

APPALTORE: **AD AGOSTINO** COSTRUZIONI (DIR. GEN. S. CAROZZO) MANDATARIA
ATLANTE MANDANTI

PROGETTAZIONE: MANDATARIA **HUB** MANDANTI **HYPRO**

PROGETTO ESECUTIVO
LINEA PESCARA - BARI
RADDOPPIO DELLA TRATTA FERROVIARIA TERMOLI - LESINA
LOTTO 2 e 3: RADDOPPIO TERMOLI - RIPALTA

V106 da km 15+105.400 a km 15+910.400
Pianta fondazioni e sezione longitudinale tav. 2/5

APPALTORE: **AD AGOSTINO COSTRUZIONI GENERALI S.p.A.** DIREZIONE PROGETTAZIONE
In Direzione: **GIORGIO** (ing. Giorgio de Biasi)

COMMESSA: LOTTO FASE ENTE: **RFI** DOC. OPERA/DISCIPLINA: **PROGR.** REV. **1** SCALA: **1:200**

LI0B 02 E ZZ P9 MIO6D3 012 A

Rev.	Descrizione	Redatto	Data	Verificato	Data	Approvato	Data	Aut. Data
A	Emissione Esecuta	A. Adella	18/06/2022	S. Carozzo	07/08/2023	T. Pella	18/06/2023	

File: LIOB02EZZP9MIO6D3012A.DWG n. Elab.: