

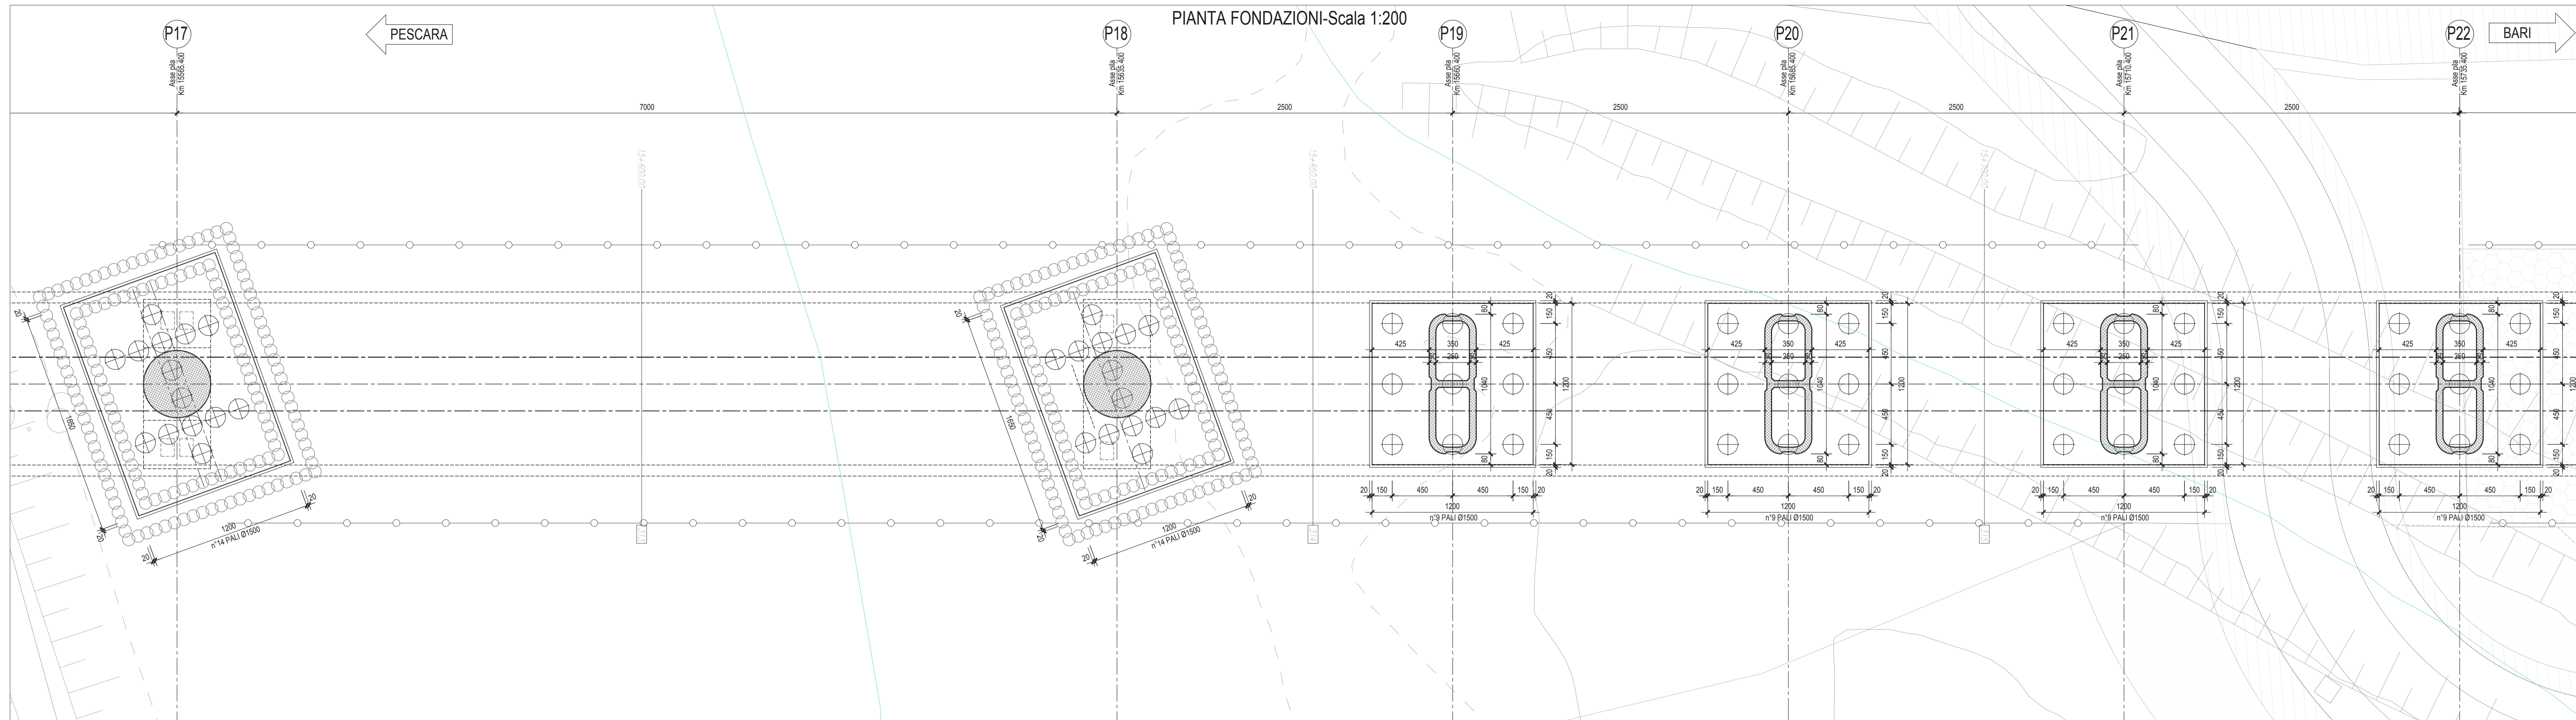
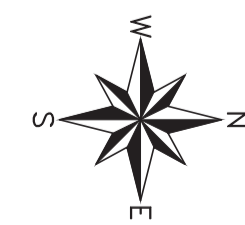


PIANTA CHIAVE

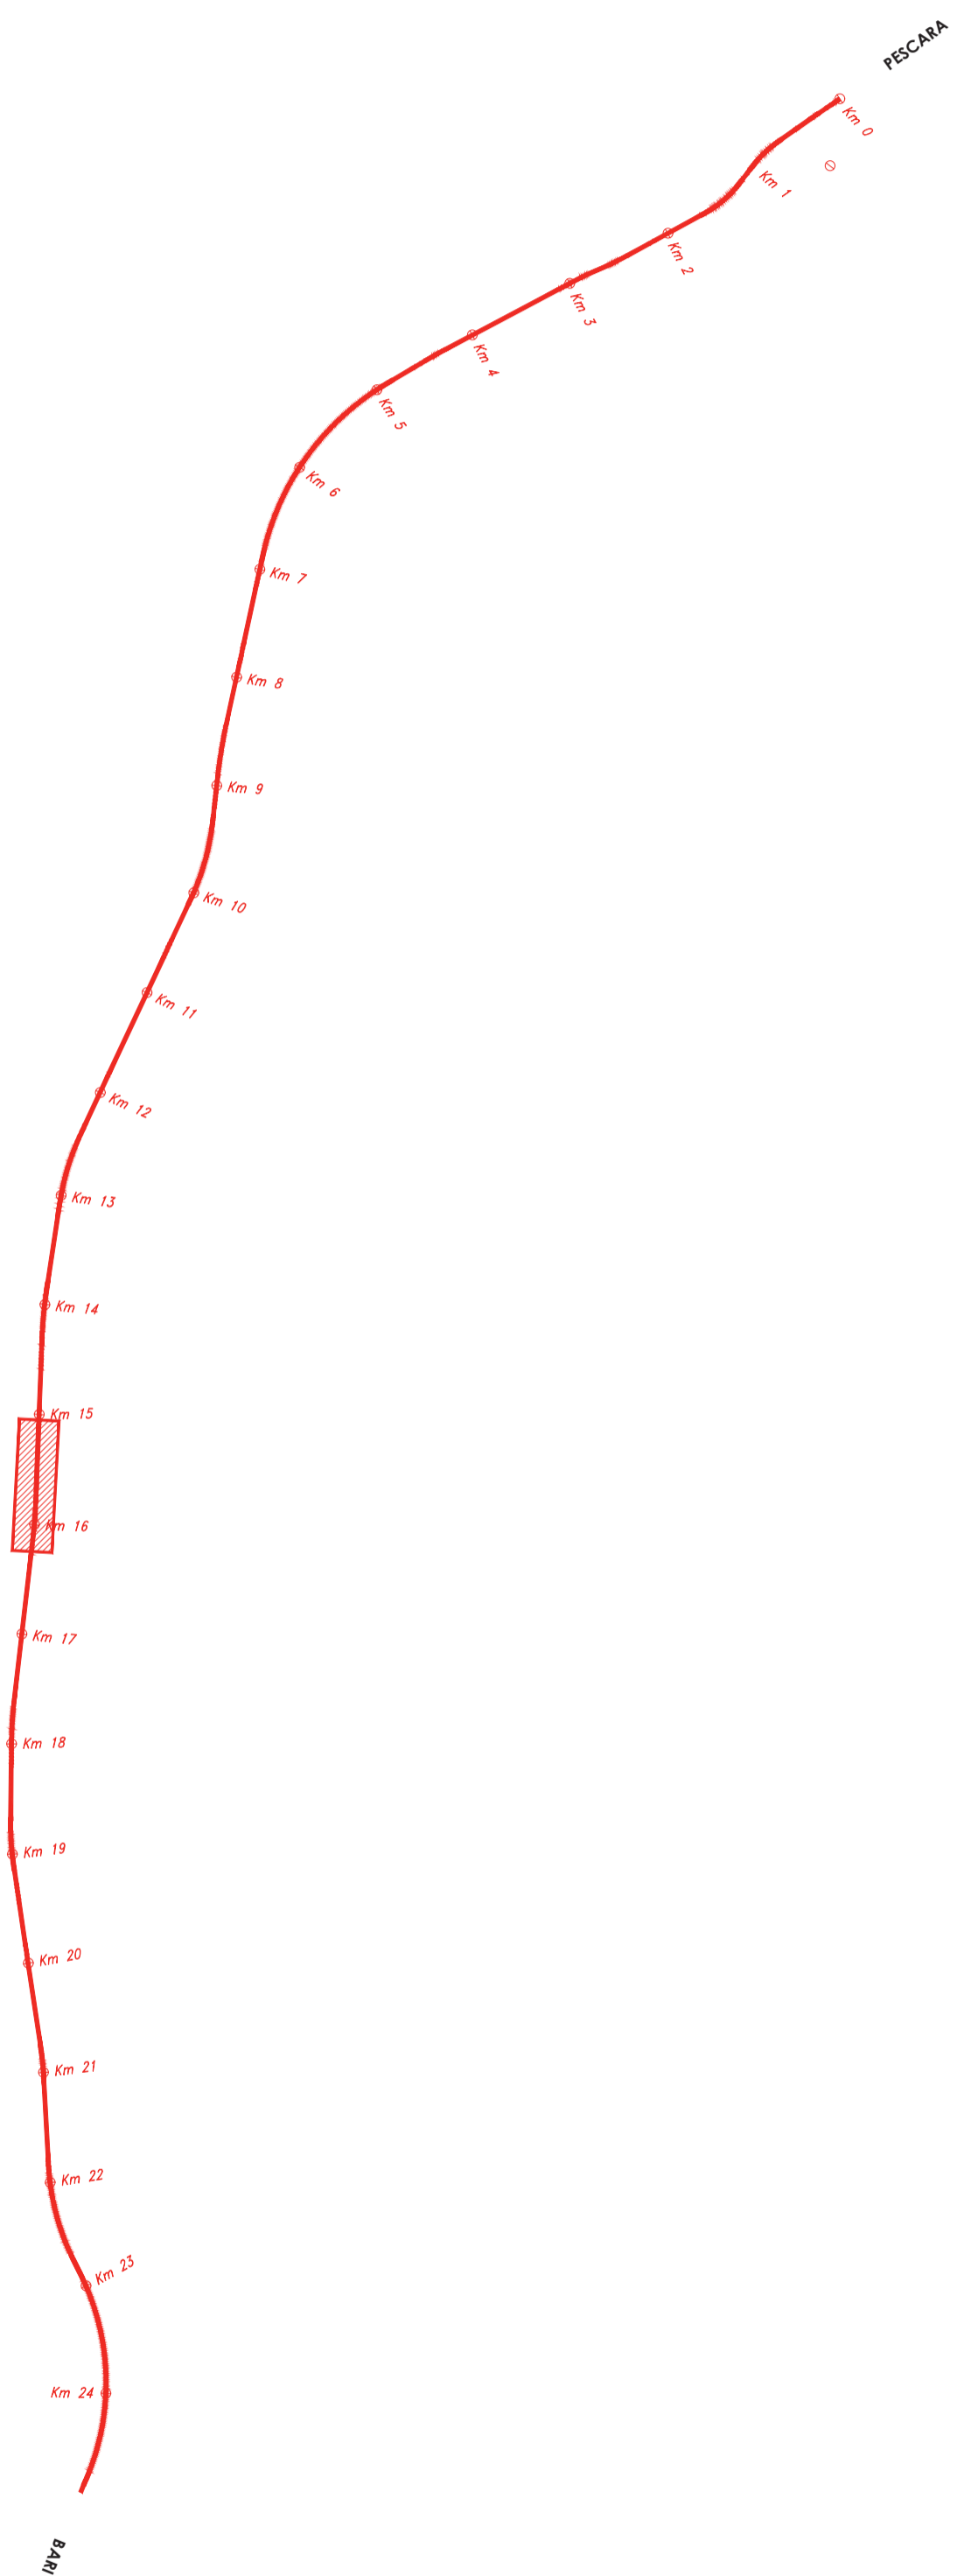

SEZIONE LONGITUDINALE

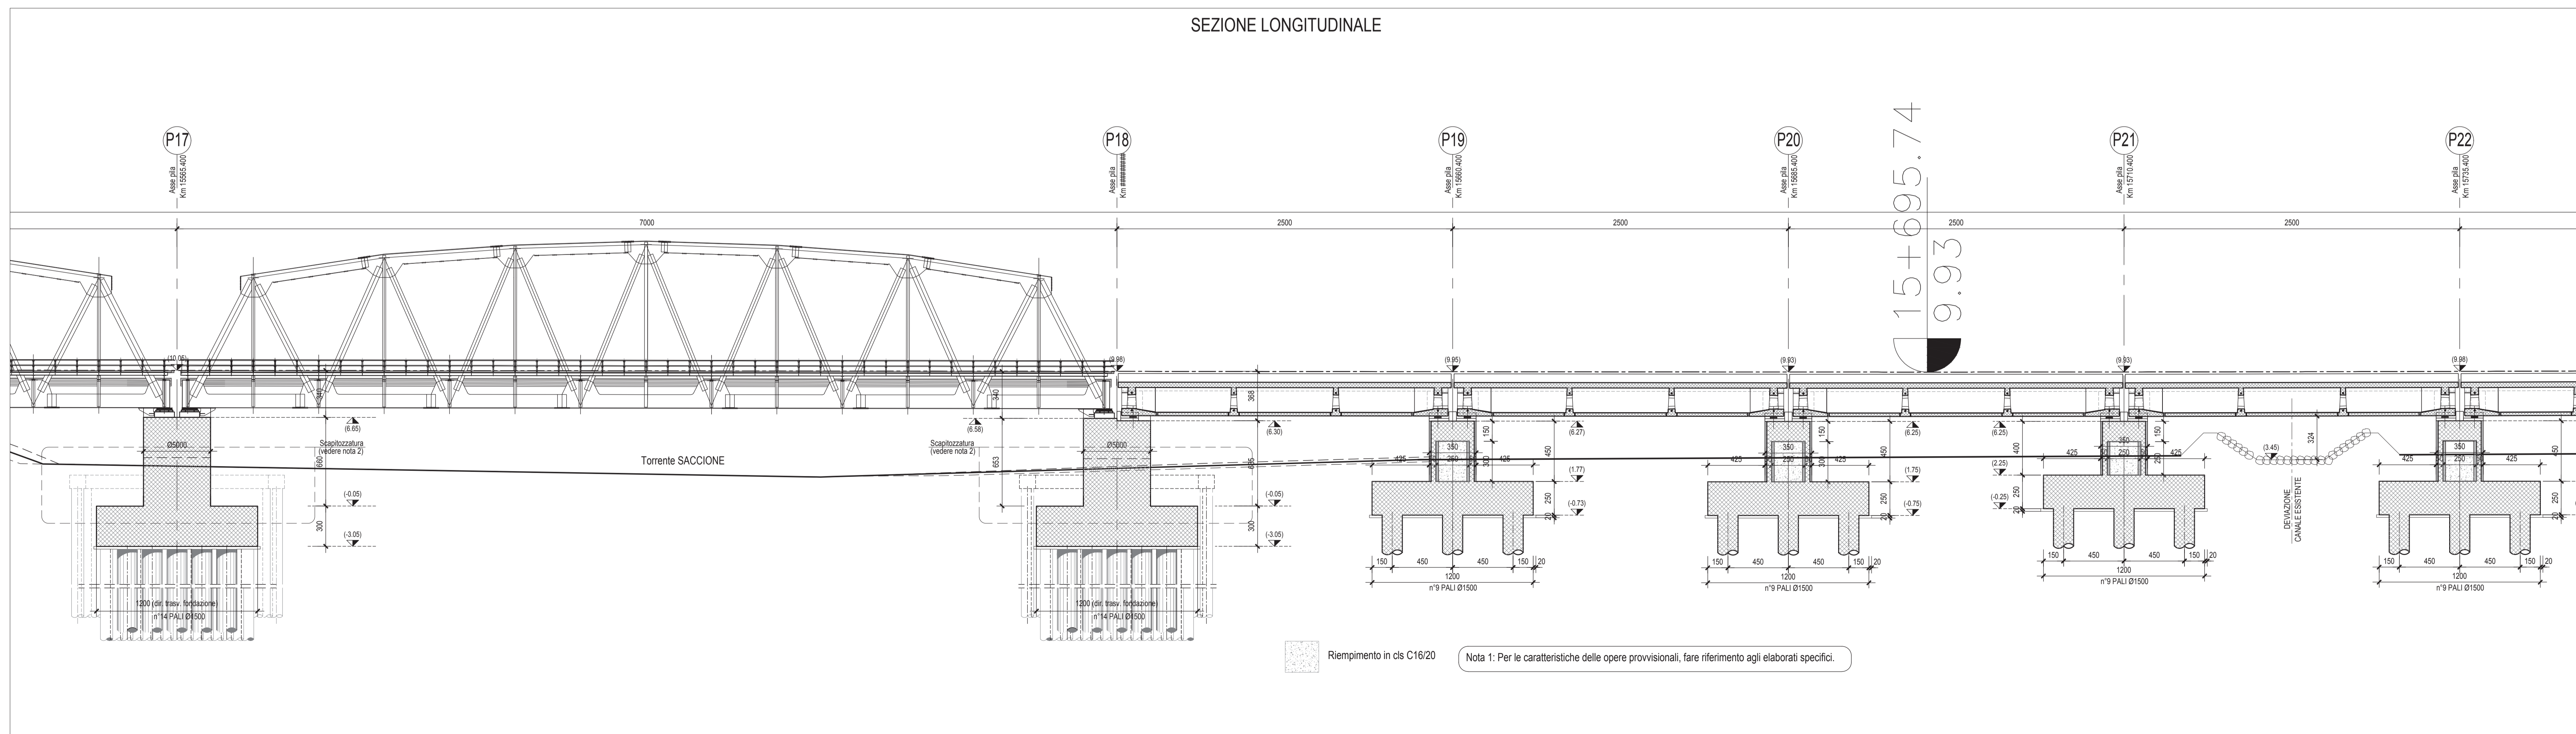

N.B.: Per la tabella materiali delle Opere Civili si rimanda all'elaborato LI0802.EZZ.SP.GN0000.001B

COMMITTENTE: **RFI** RETTE FERROVIARIE ITALIANE
GRUPPO FERROVIE DELLO STATO ITALIANE
DIREZIONE INVESTIMENTI
DIREZIONE PROGRAMMI INVESTIMENTI
DIRETTRICE SUD - PROGETTO ADRIATICA

DIREZIONE LAVORI:

APPALTATORE: **AGOSTINO COSTRUZIONI** (MANDATARIA) / **ATLANTE** (MANDANTI)

PROGETTAZIONE: **HUB** (MANDATARIA) / **HYpro** (MANDANTI)

PROGETTO ESECUTIVO

LINEA PESCARA - BARI
RADDOPPIO DELLA TRATTA FERROVIARIA TERMOLI - LESINA
LOTTO 2 e 3: RADDOPPIO TERMOLI - RIPALTA

V106 da km 15+105.400 a km 15+910.400
Pianta fondazione e sezione longitudinale tav. 4/5

APPALTATORE	PROGETTAZIONE	SCALA:
A. AGOSTINO COSTRUZIONI S.p.A.	HYpro	1:200

COMMESSA: **LI0802.EZZ.SP.GN0000.001B**

Rev.	Descrizione	Redatto	Data	Verificato	Data	Approvato	Data	Autorizzato	Data
A	Emissione Esecutiva	A. Achilli	08/08/2023	S. Carozza	07/08/2023	T. Pirella	08/08/2023		

File: LI0802.EZZ.SP.GN0000.001B.DWG n. Elab.: