




SEZIONE A-A-Scala 1:50

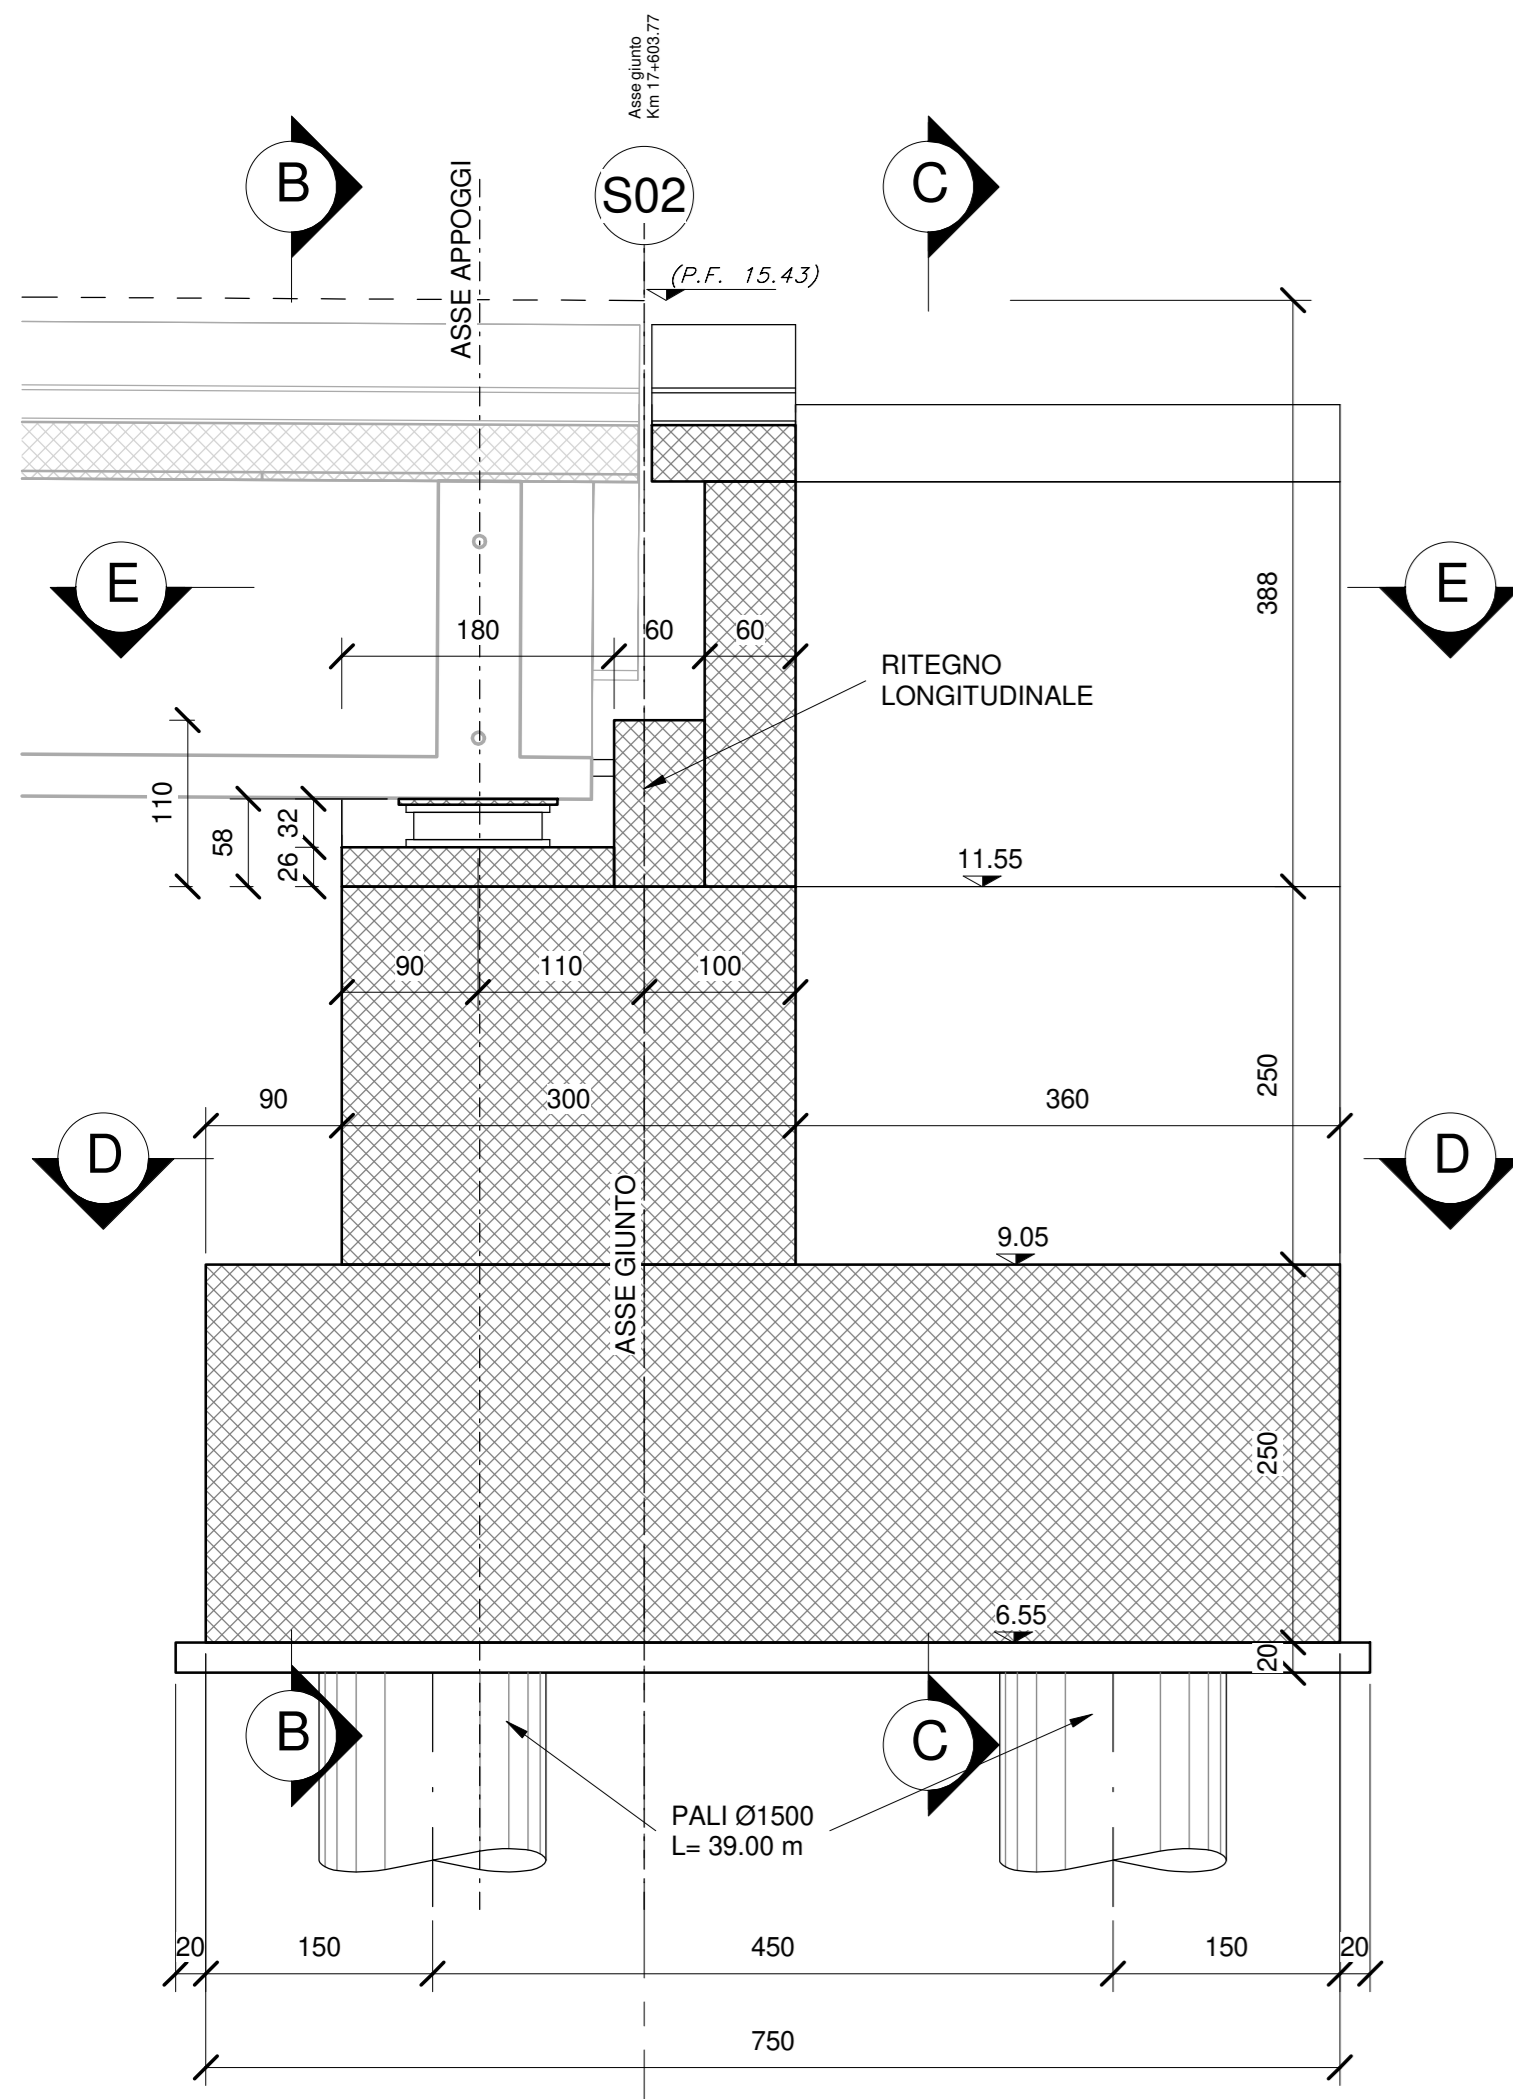


SEZIONE B-B-Scala 1:50

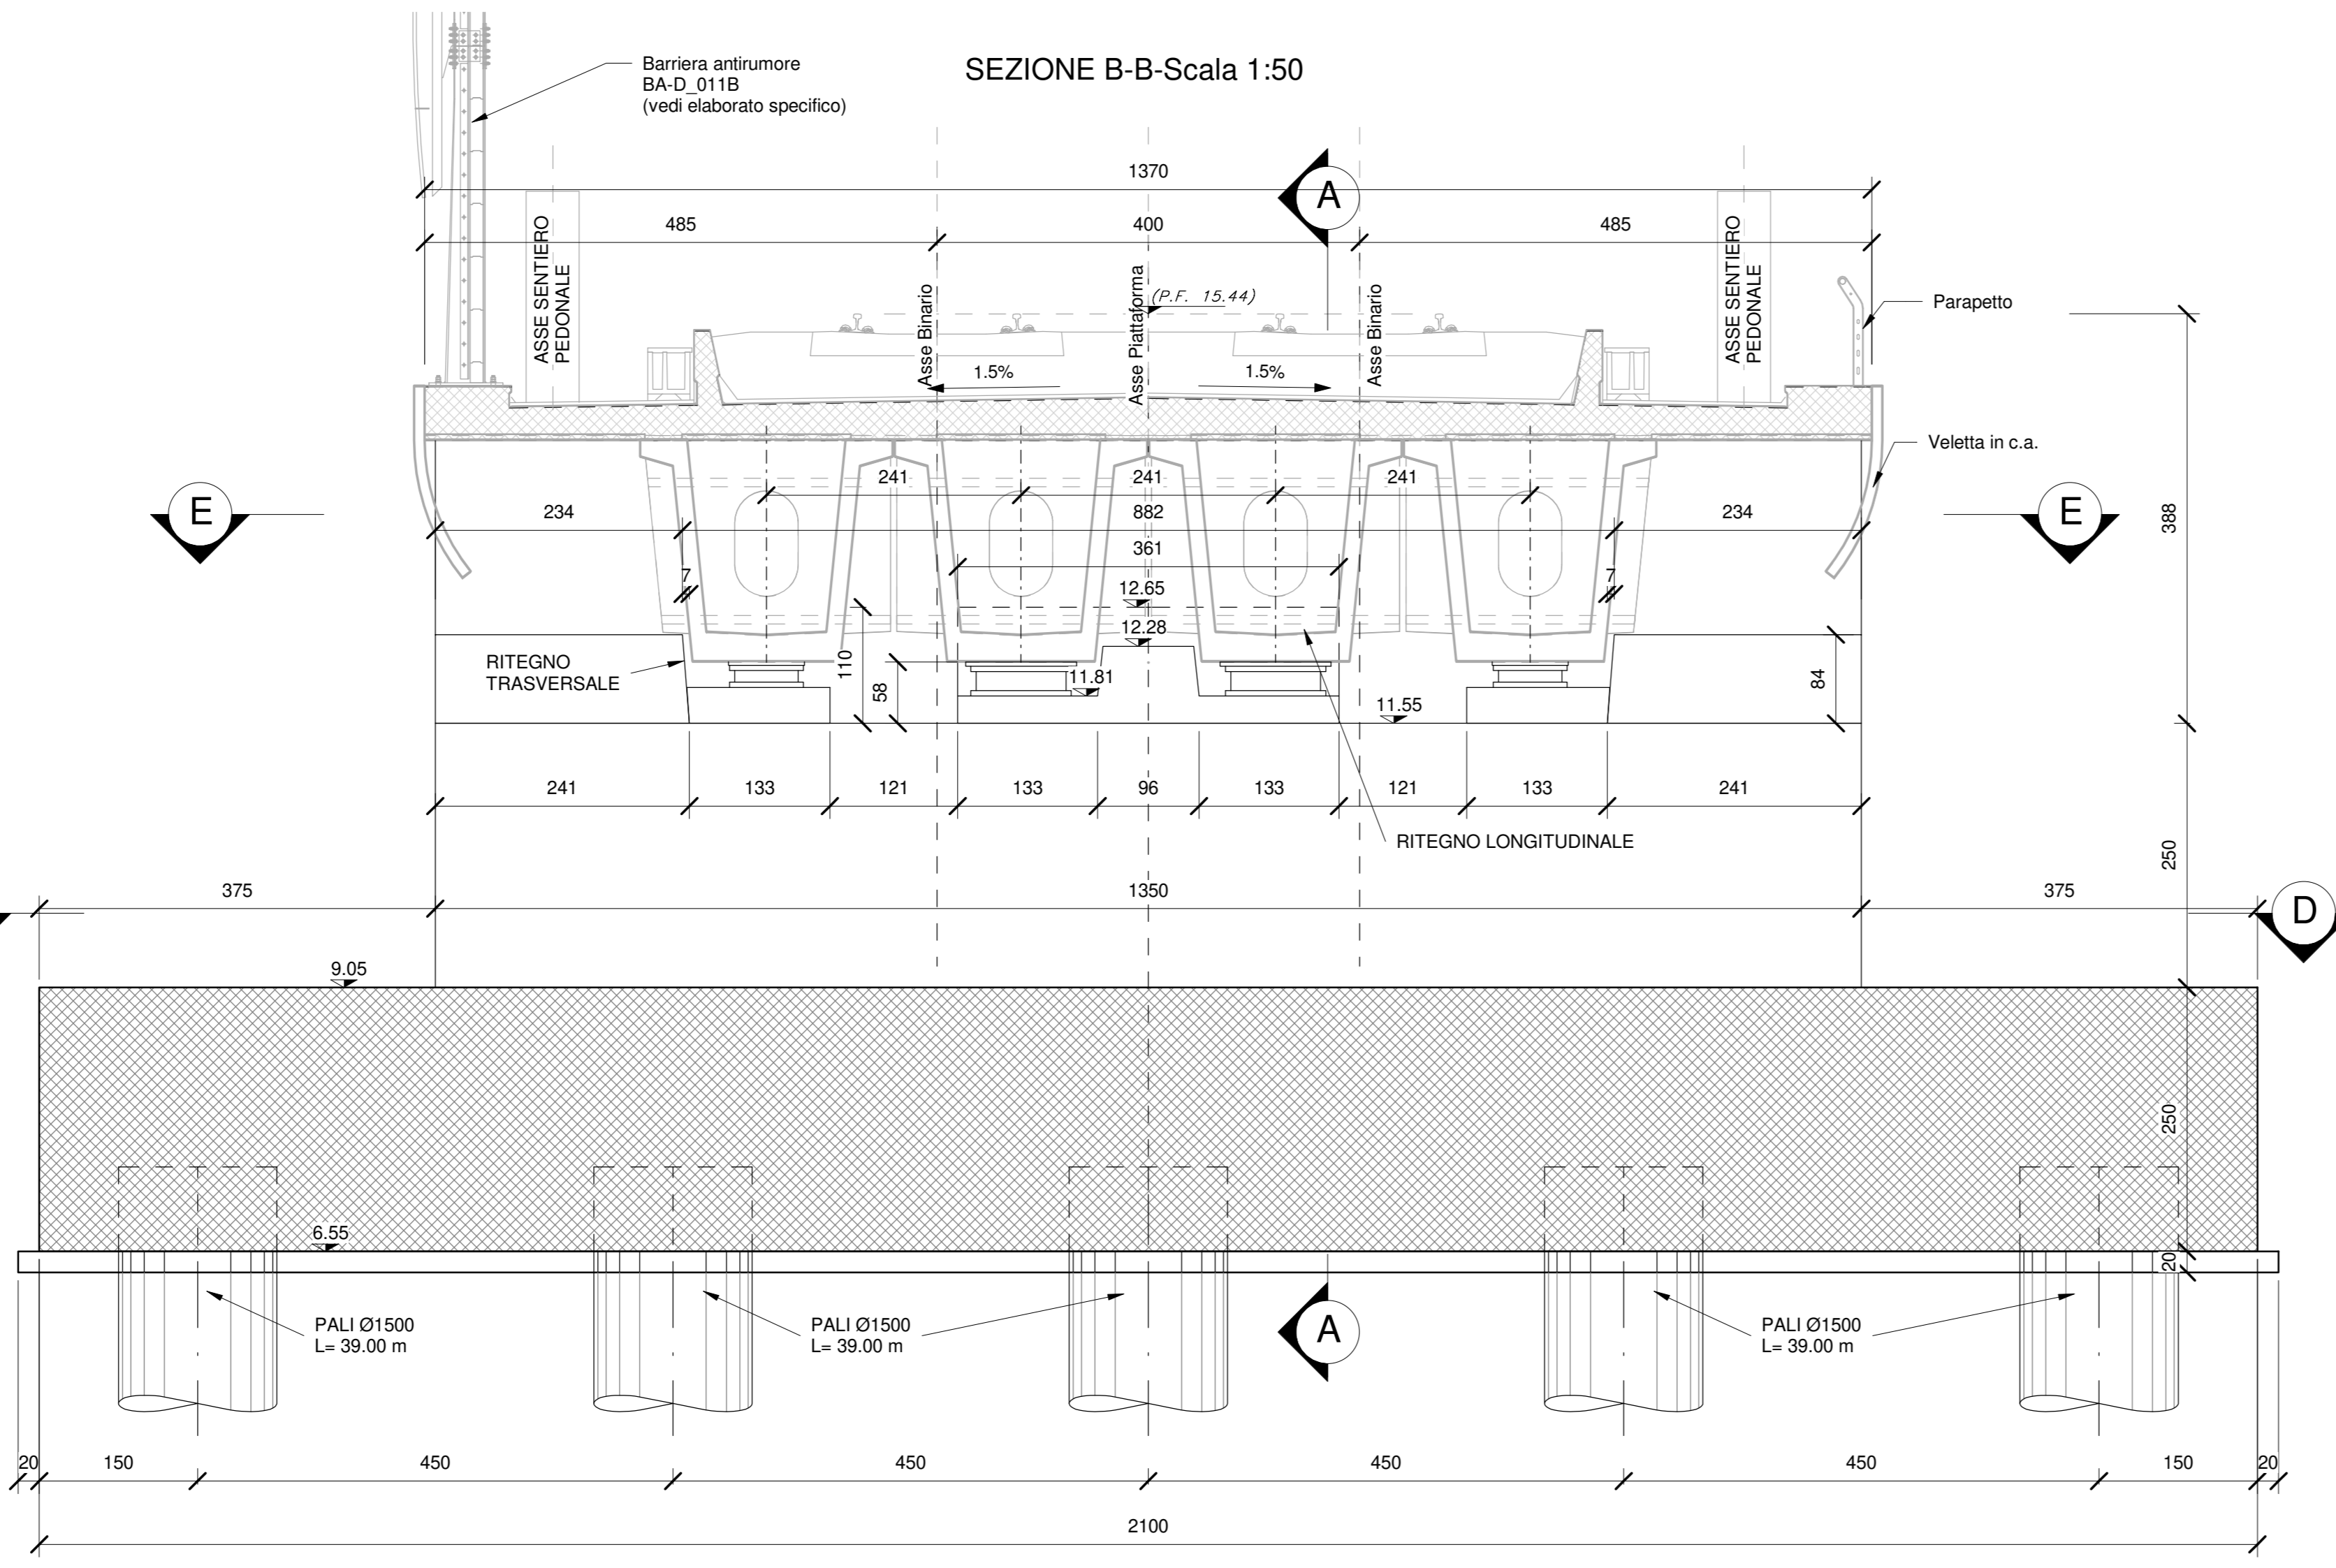


SEZIONE C-C-Scala 1:50

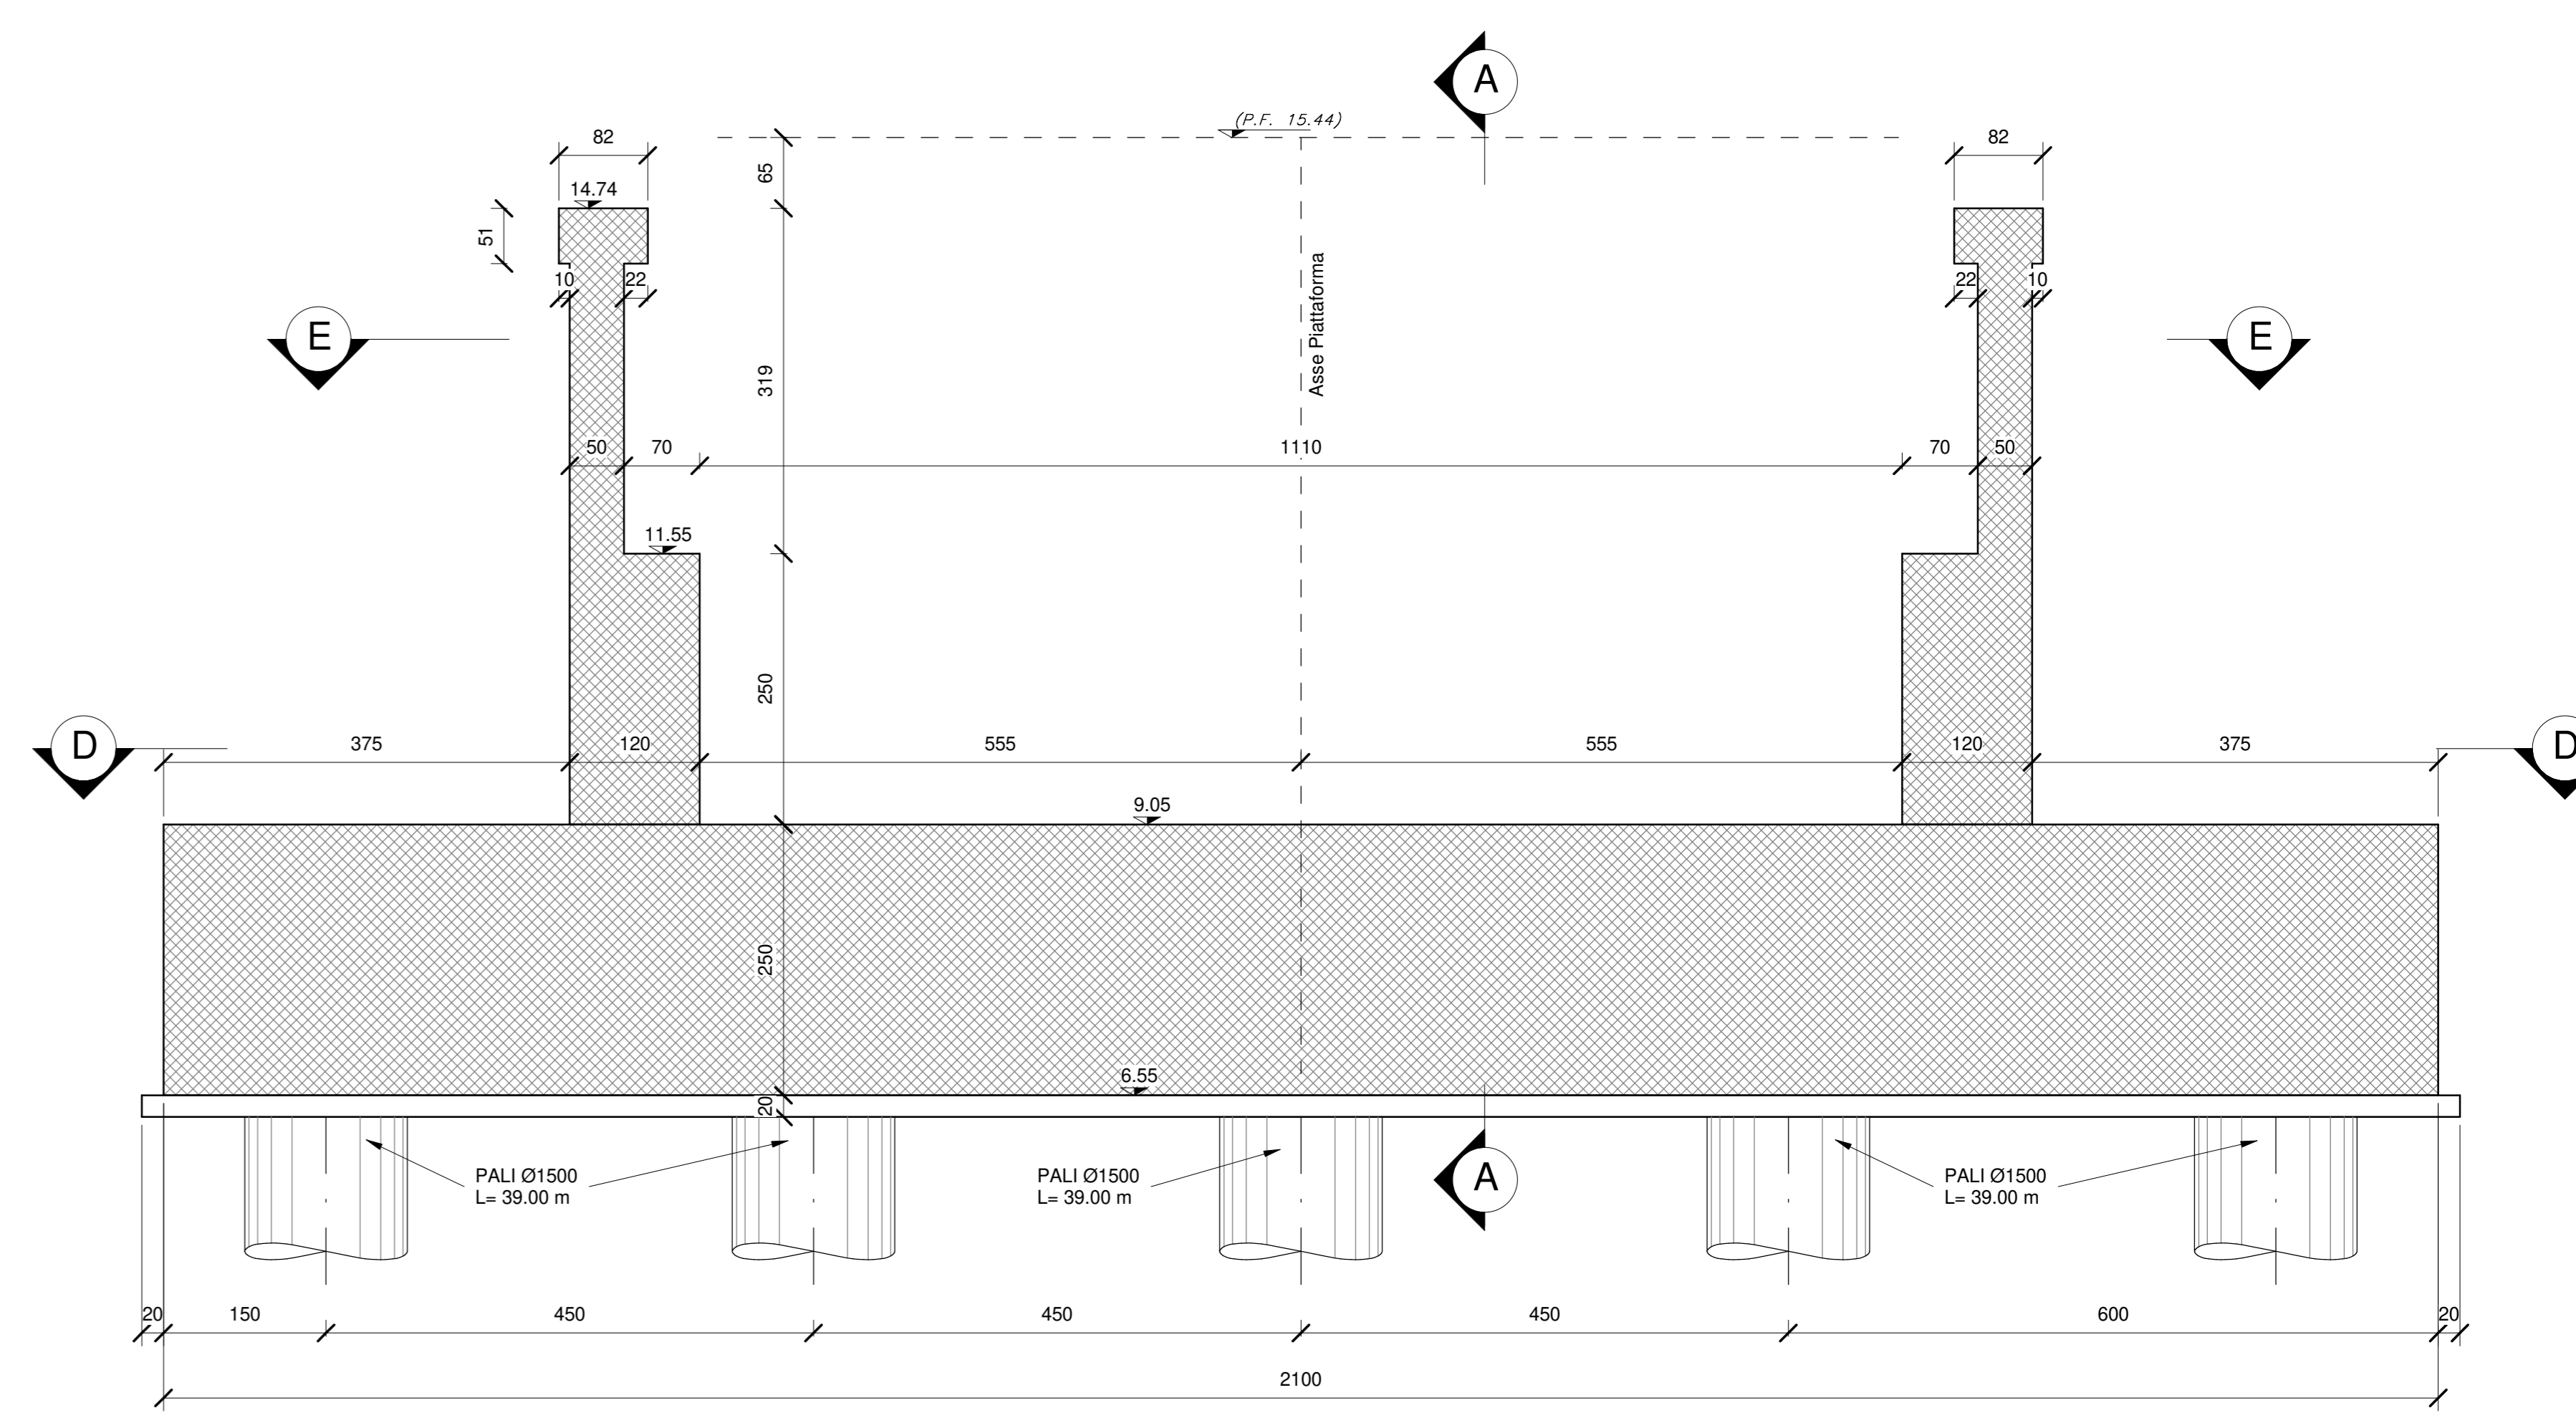

SEZIONE D-D-Scala 1:50

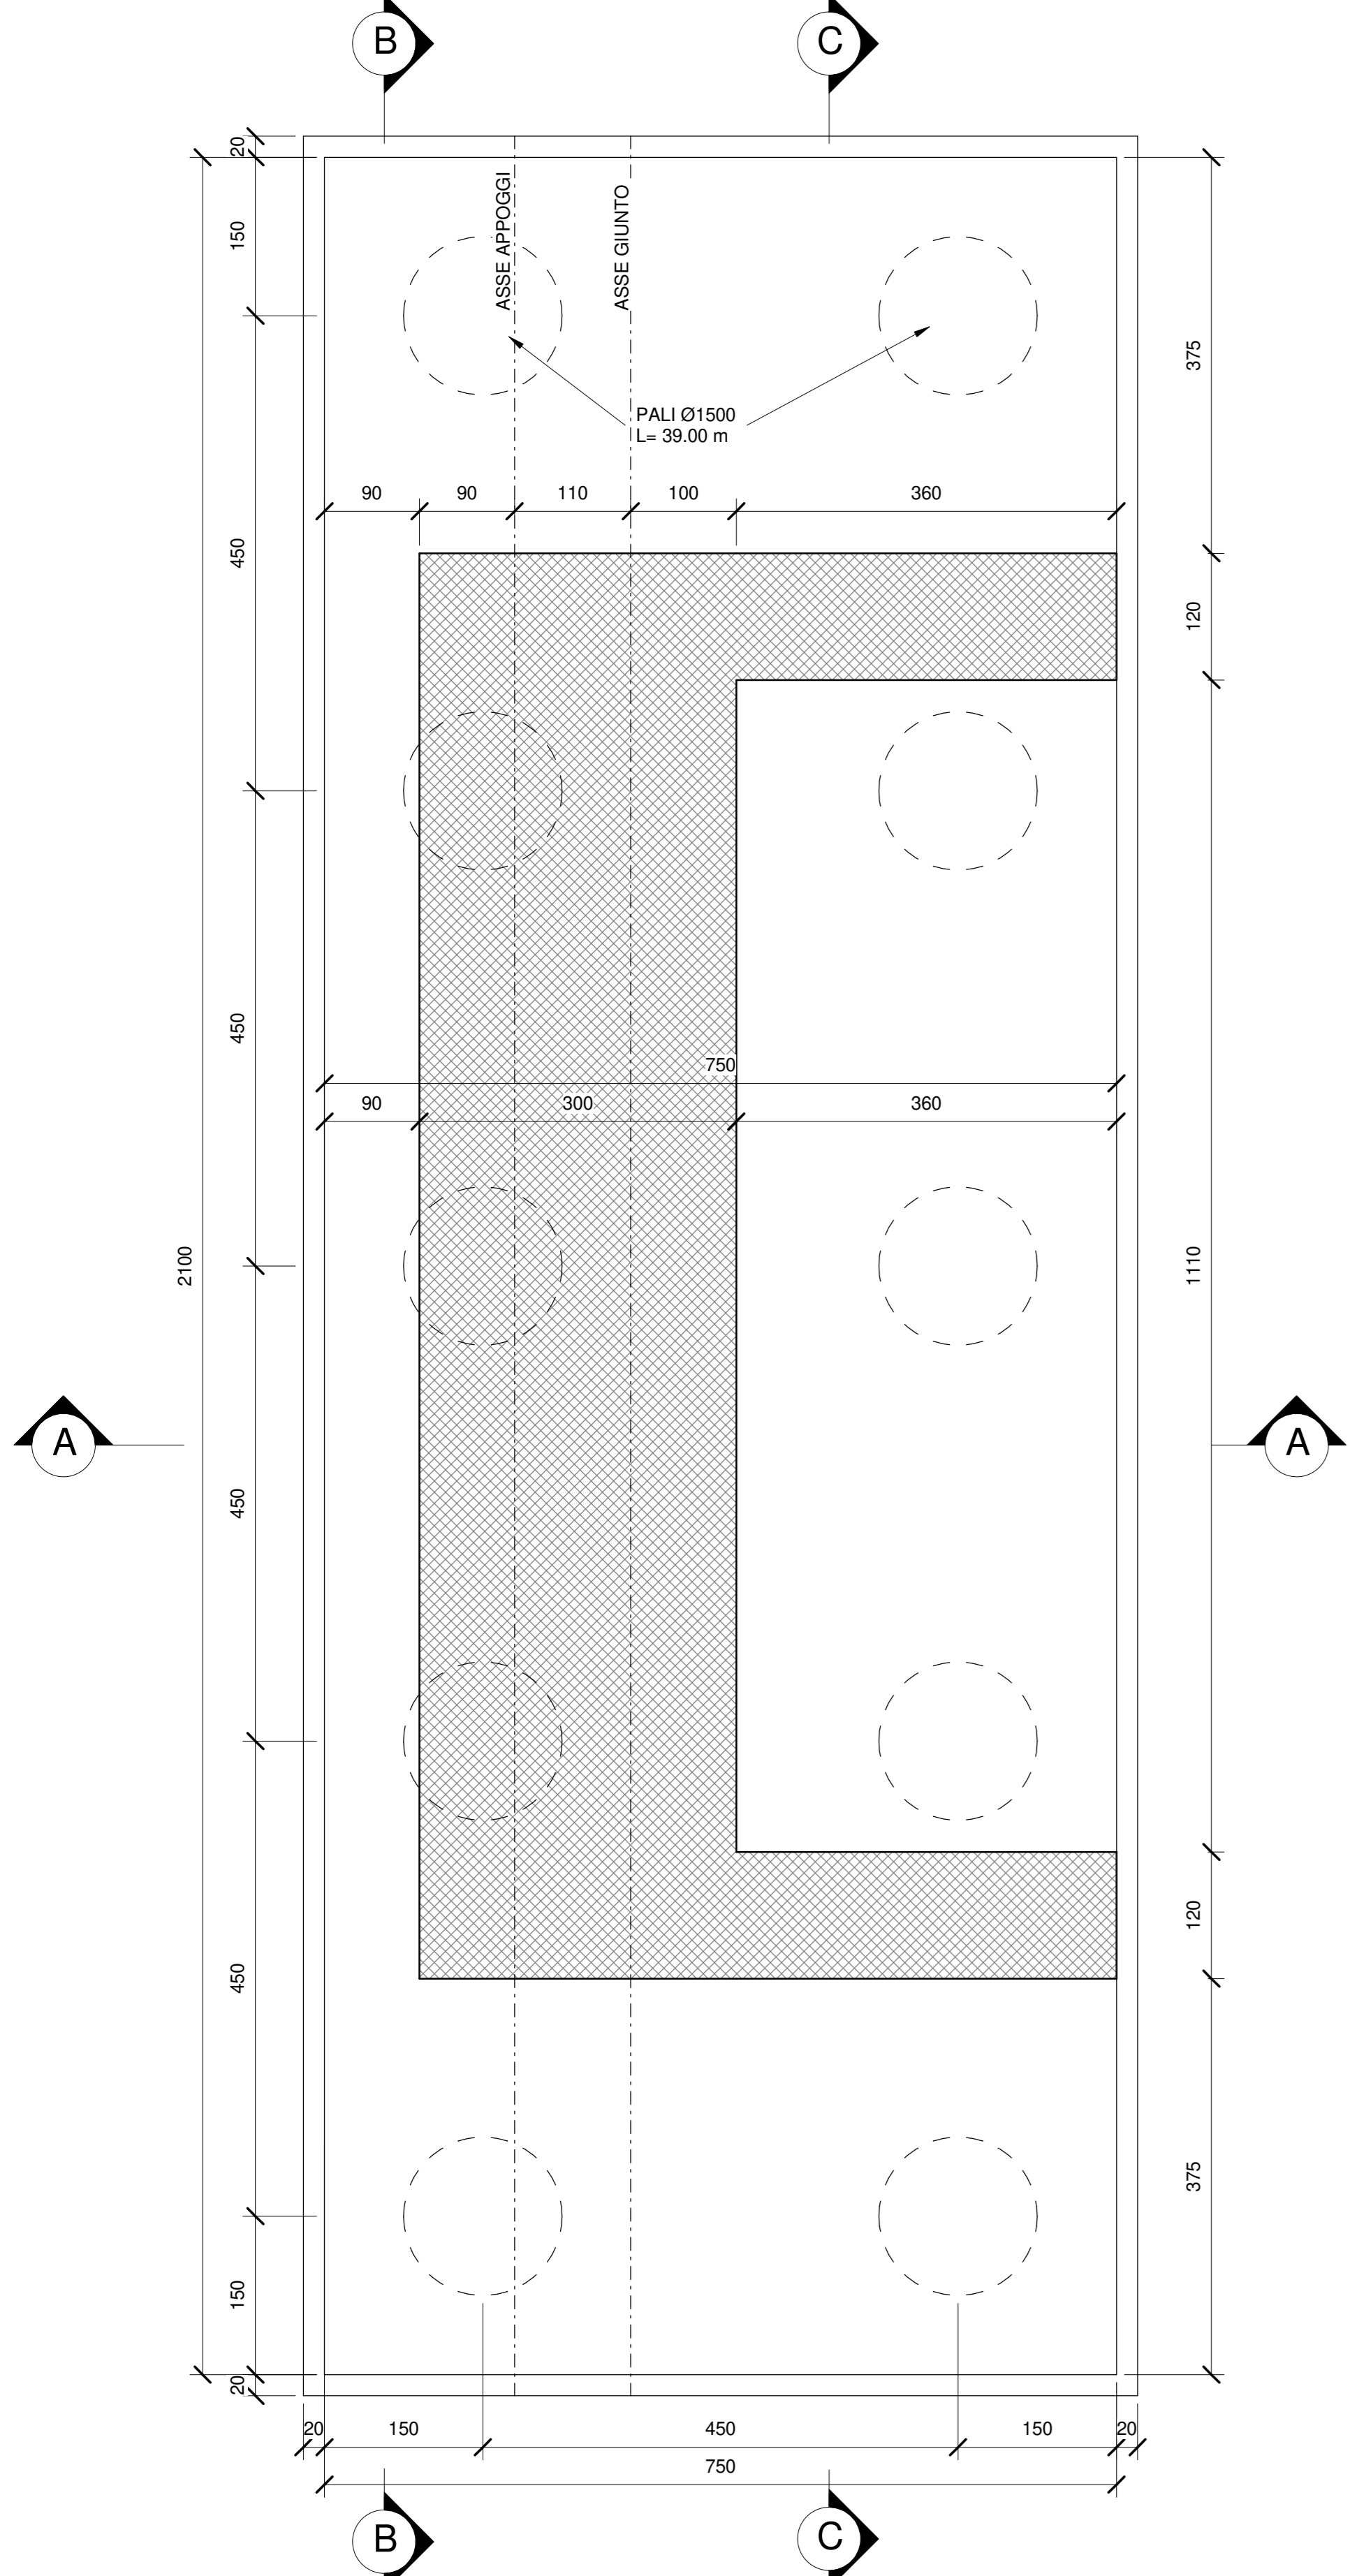

SEZIONE E-E-Scala 1:50

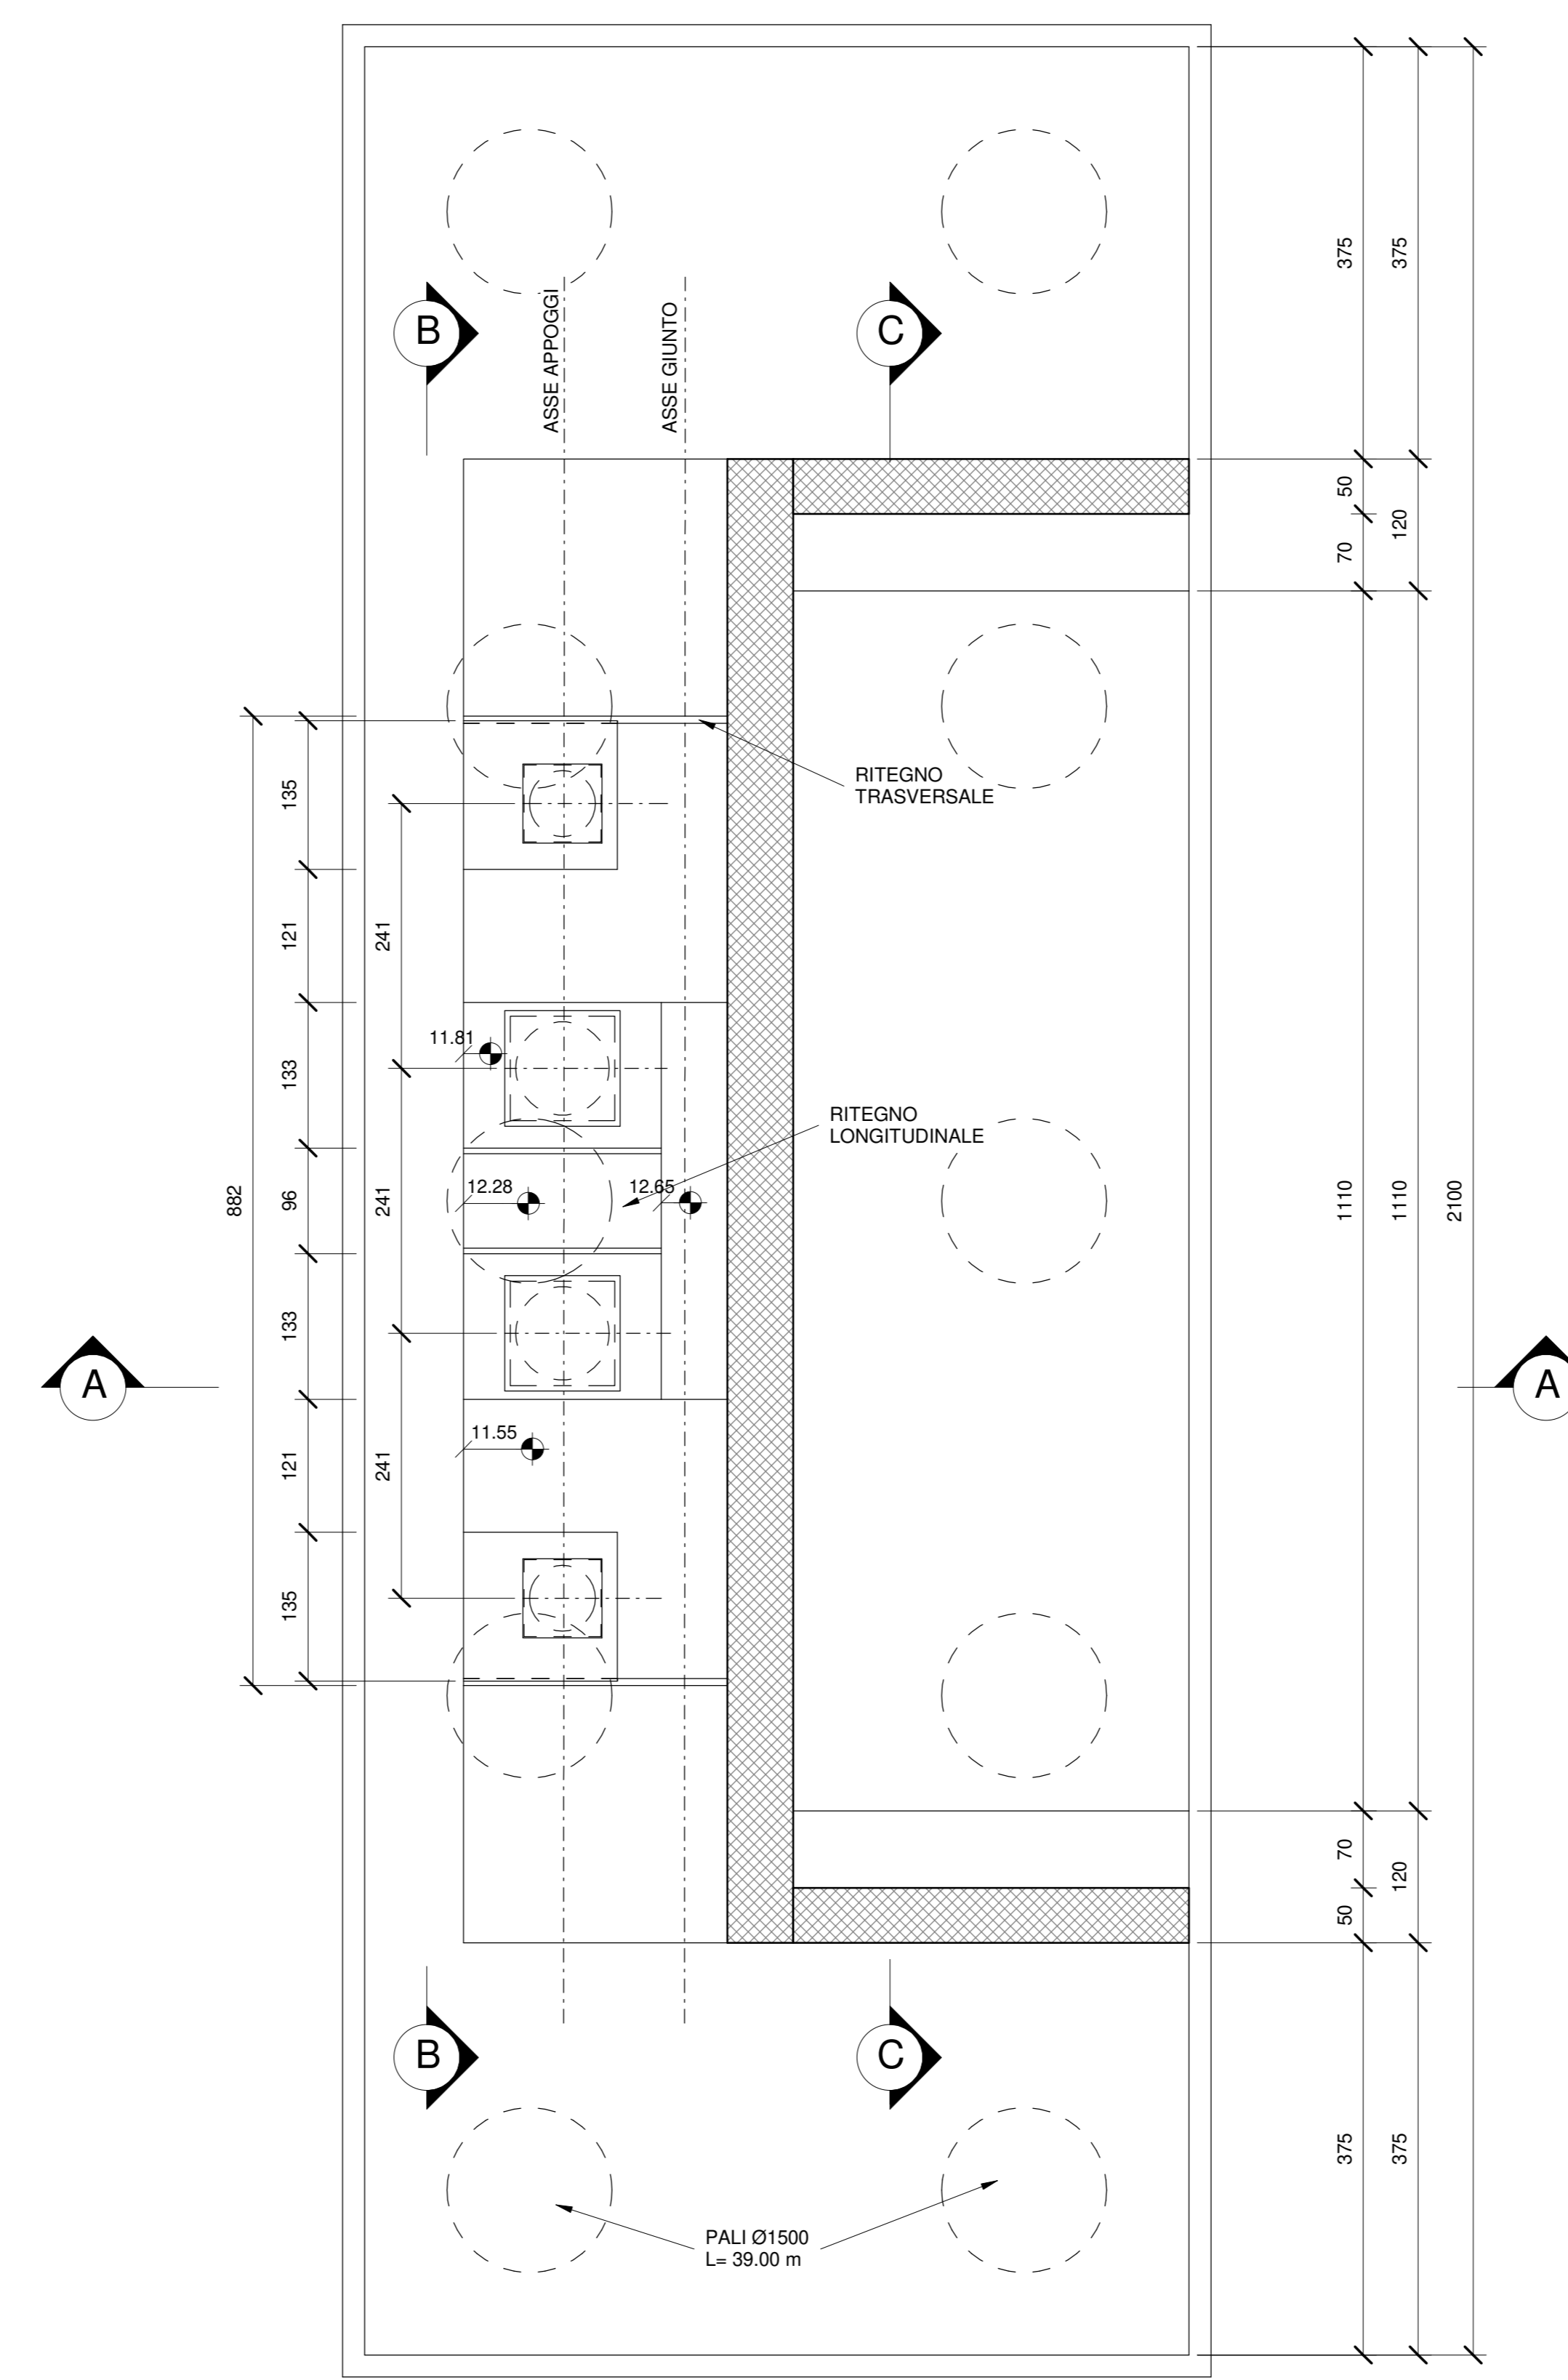

PER LA ZONA DI TRANSIZIONE SPALLA-RILEVATO FERROVIARIO SI RIMANDA ALLO ELABORATO SPECIFICO

PER LA TABELLA MATERIALI E LE INCIDENZE ARMATURE DELLE OPERE CIVILI SI RIMANDA ALLO ELABORATO SPECIFICO

COMMITTENTE

RFI
RETE FERROVIARIA ITALIANA
GRUPPO FERROVIE DELLO STATO ITALIANE
DIREZIONE INVESTIMENTI
DIREZIONE PROGRAMMI INVESTIMENTI
DIREZIONE SUD - PROGETTO ADRIATICA

DIREZIONE LAVORI

ITALFERR
GRUPPO FERROVIE DELLO STATO ITALIANE

APPALTORE

AGOSTINO
DISTRIBUZIONE GENERALE

ATLANTE

PROGETTAZIONE

MANDATARIA **HUB** MANDANTI **HYPRO**

PROGETTO ESECUTIVO

LINEA PESCARA - BARI
RADDOPPIO DELLA TRATTA FERROVIARIA TERMOLI - LESINA
LOTTO 2 e 3: RADDOPPIO TERMOLI - RIPALTA

Opere D'Arte Maggiori - Ponti e Viadotti Ferroviari
V107 - Viadotto dal km 17+528,77 e km 17+603,77
Carpenteria spalla S2

APPALTORE

DIRETTORE TECNICO

DIREZIONE DELLA PROGETTAZIONE

SCALA: 1:50

COMMESSA LOTTO FASE ENTE TIPO DOC. OPERA/DISCIPLINA PROGR. REV.

L10B 02 E ZZ BB V10704 002 B

Rev.	Descrizione	Redatto	Data	Verificato	Data	Approvato	Data	Autorizzato Data
A	Prima emissione	Gen	04/2018	Mar	04/2018	Mar	04/2018	04/2018
B	Aggiornamento per RAV	Gen	05/2018	Mar	05/2018	Mar	05/2018	05/2018