



PESCARA ←

PIANTA TRAVI IMPALCATO - Scala 1:100

→ BARI

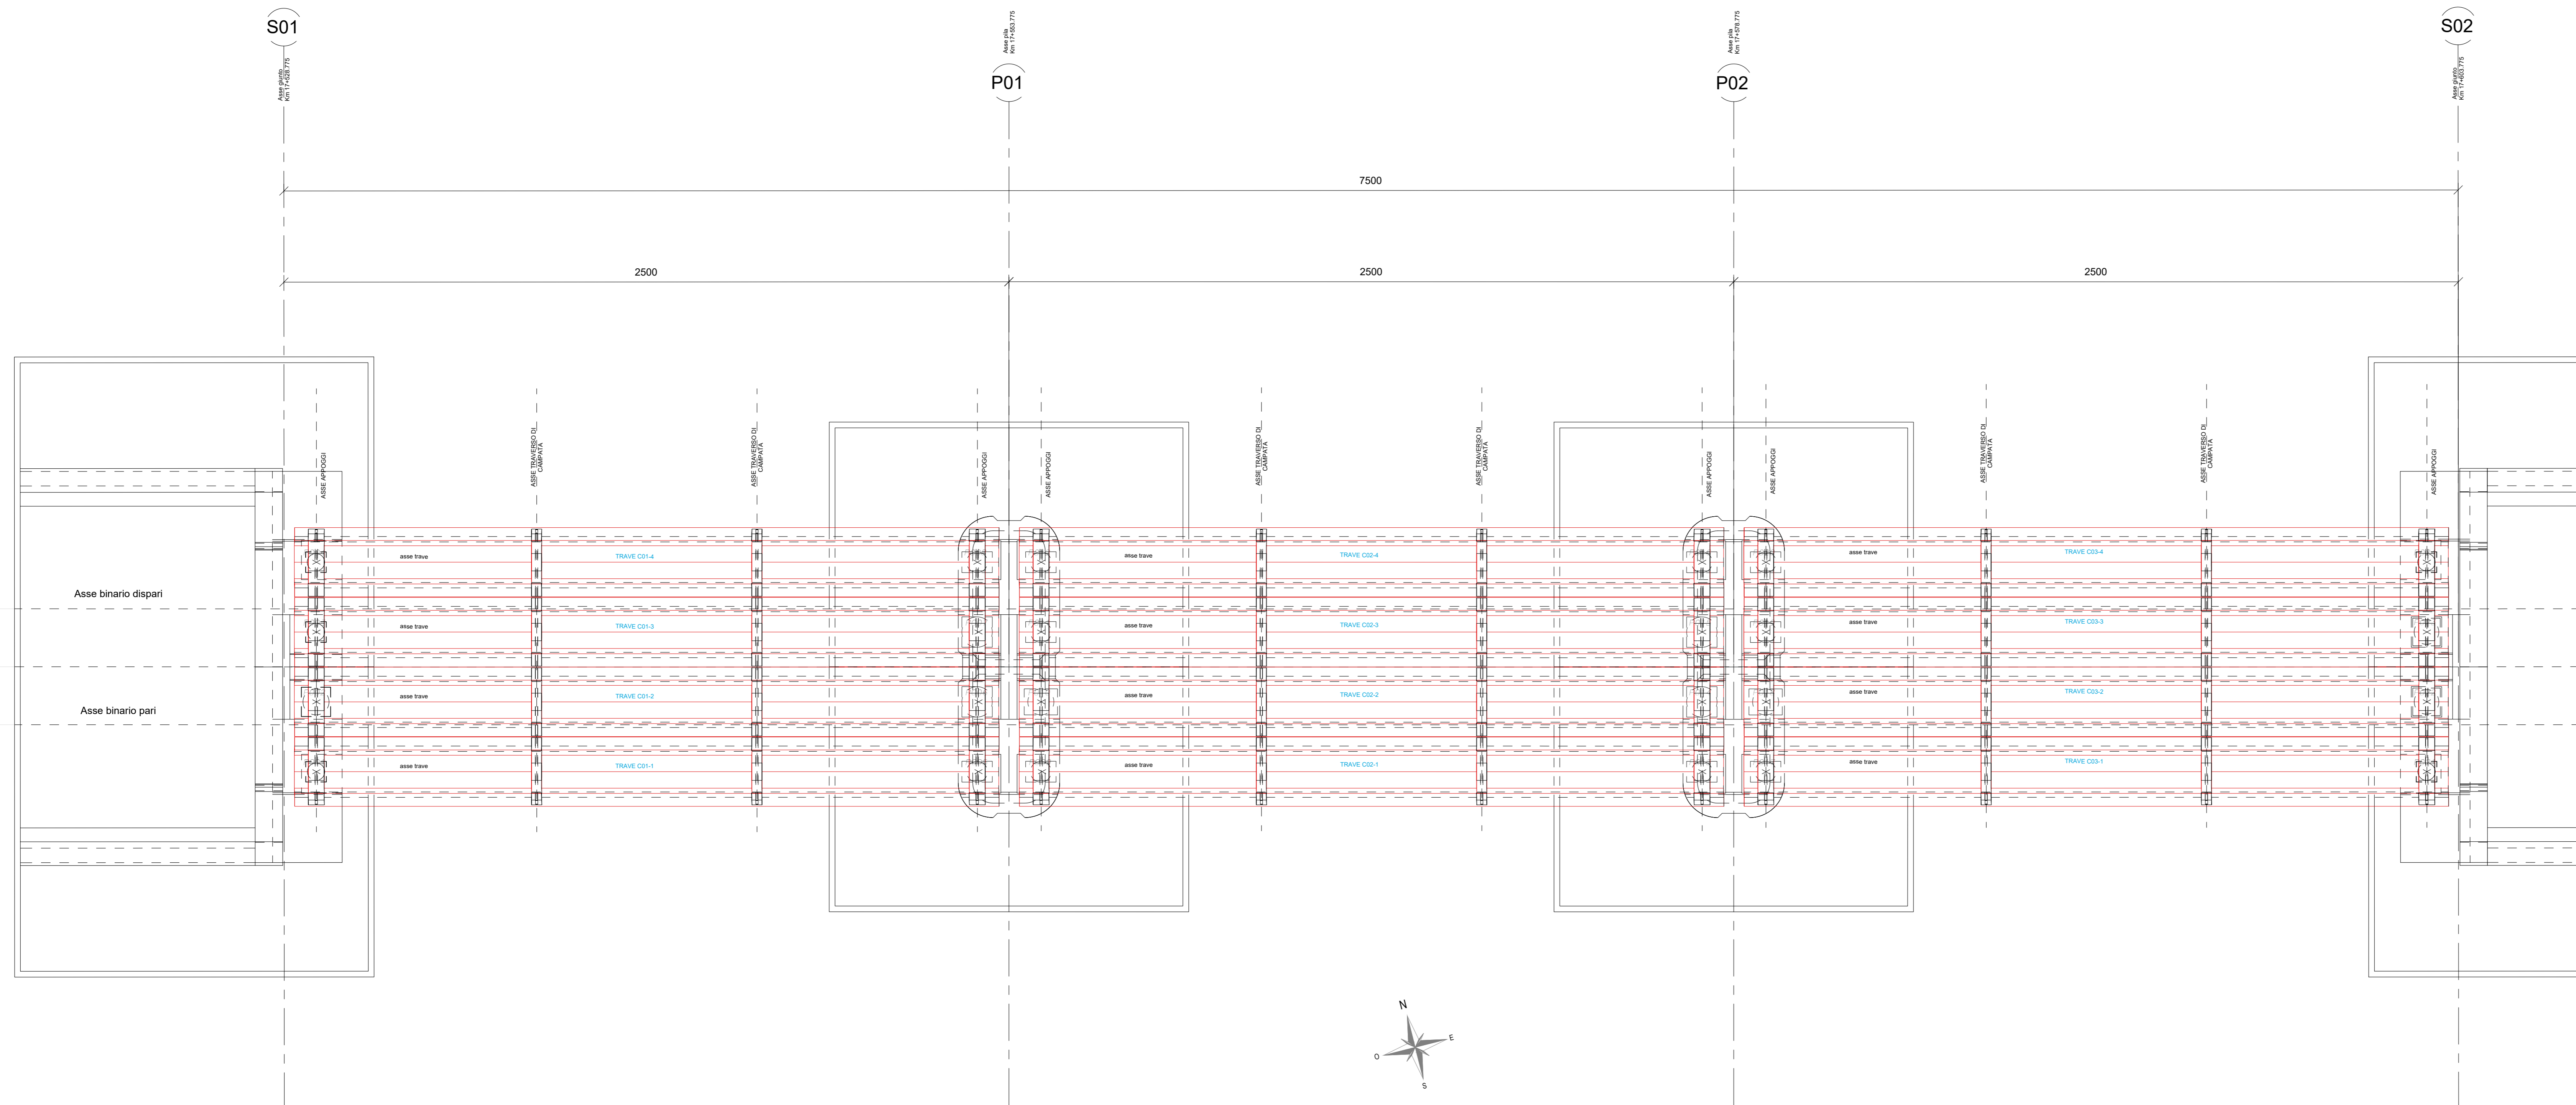

IMPALCATO IN C.A.P. - Scala 1:50
SEZIONE TRASVERSALE TIPO IN CAMPATA

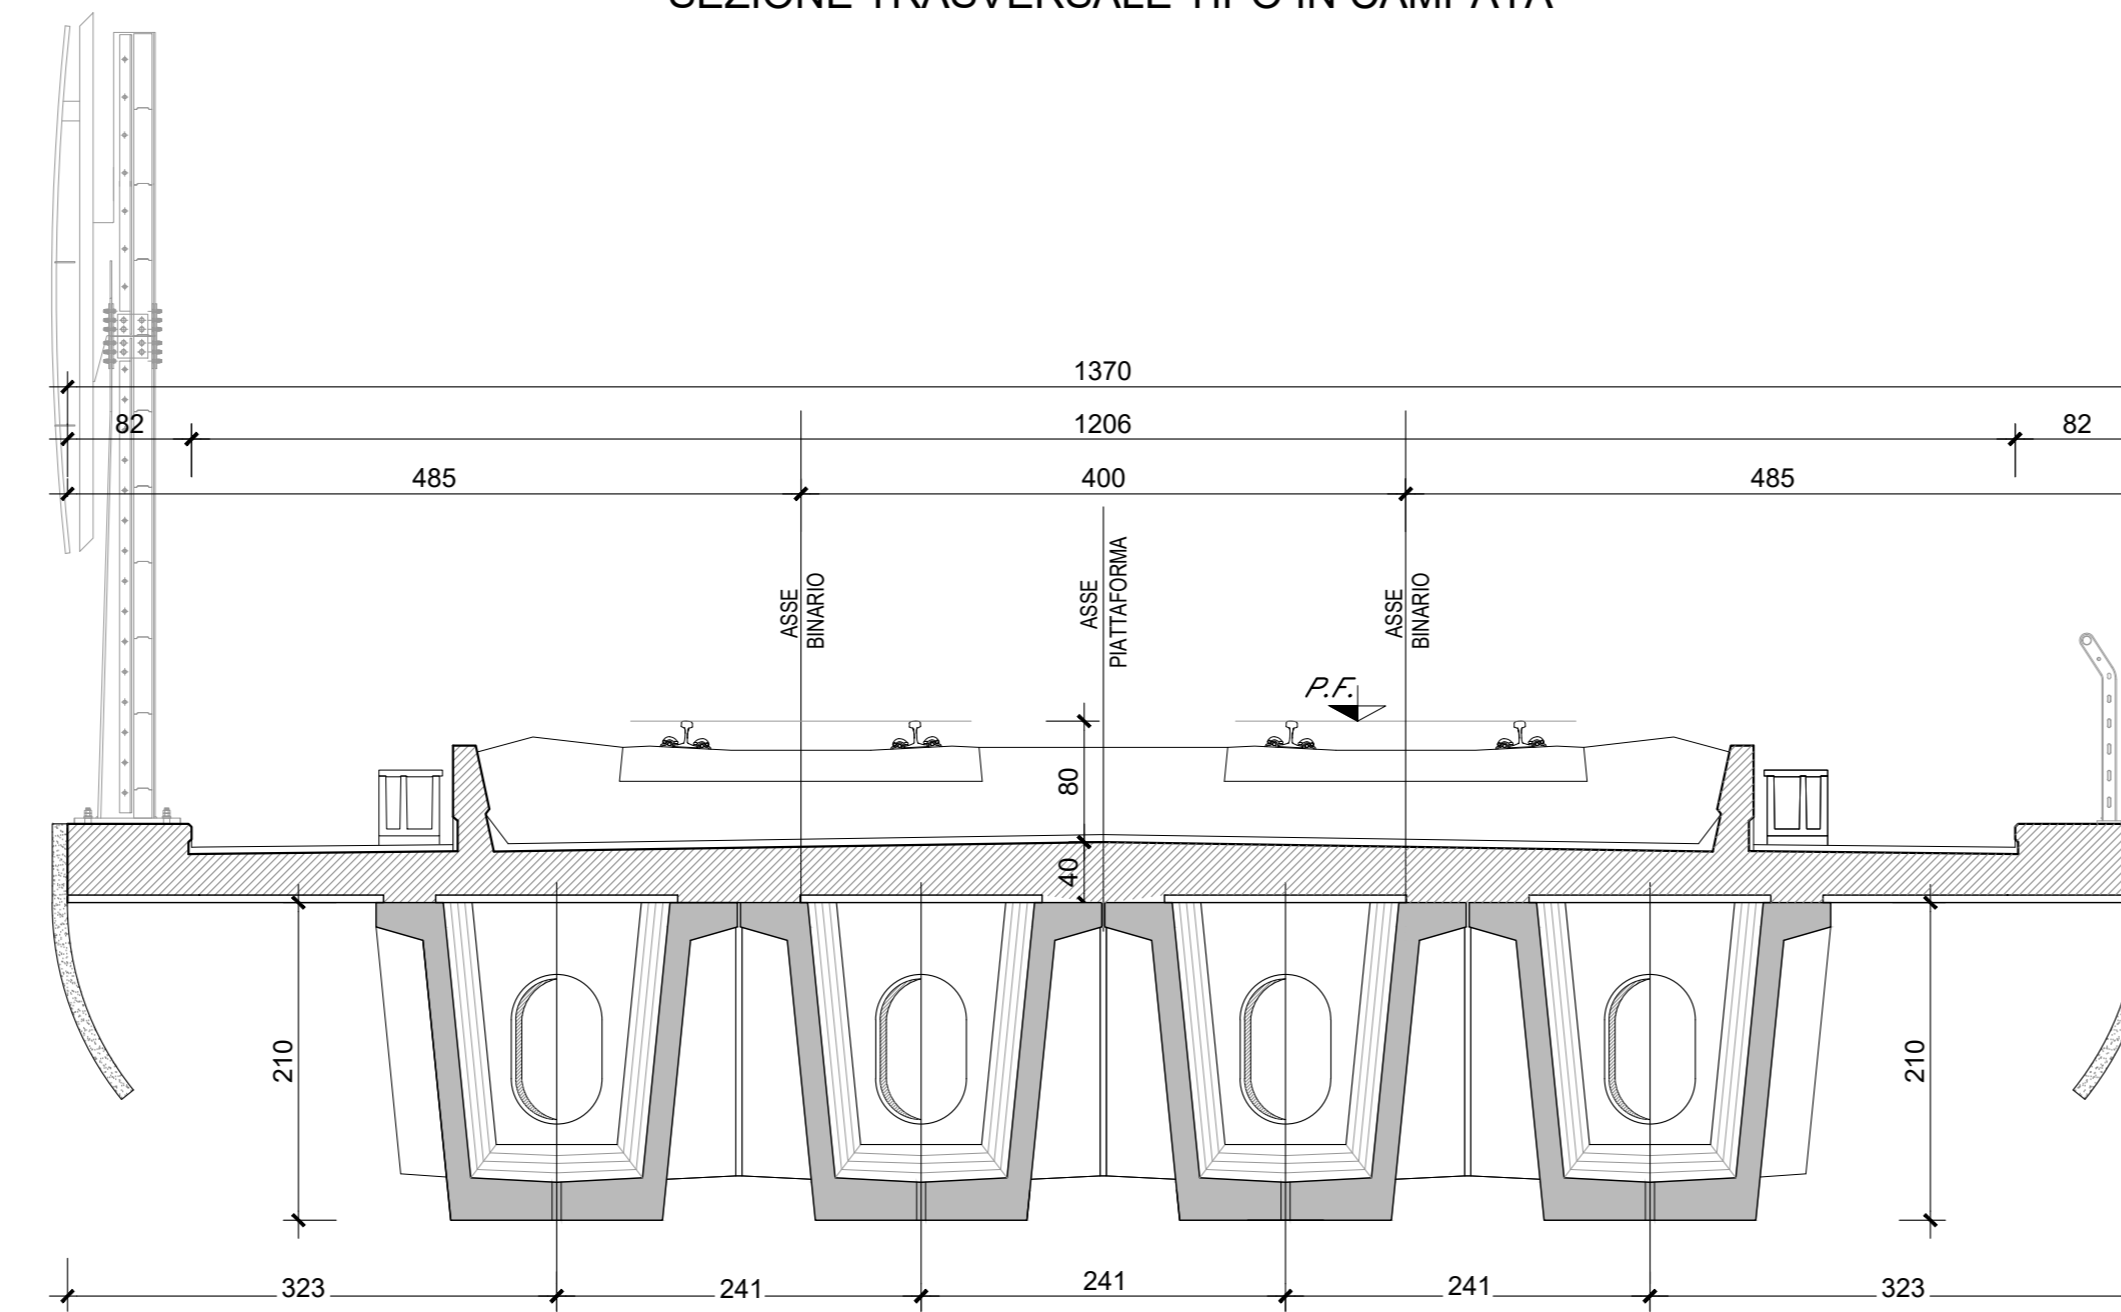

COORDINATE DI TRACCIAMENTO		
CODICE	EST	NORD
P001	24273.05	61925.504
P002	24273.641	61927.84
P003	24274.233	61930.177
P004	24274.824	61932.513
P005	24295.192	61919.901
P006	24295.783	61922.237
P007	24296.375	61924.573
P008	24296.927	61926.92
P009	24297.214	61919.364
P010	24297.879	61921.707
P011	24298.471	61924.043
P012	24299.062	61926.379
P013	24319.39	61913.774
P014	24319.982	61916.111
P015	24320.573	61918.447
P016	24321.165	61920.783
P017	24321.522	61913.235
P018	24322.113	61915.571
P019	24322.704	61917.907
P020	24323.295	61920.244
P021	24343.628	61907.843
P022	24344.217	61909.98
P023	24344.808	61912.316
P024	24345.399	61914.652

COMITENTE: **RFI** RETE FERROVIARIA ITALIANA

DIREZIONE INVESTIMENTI: **DIREZIONE PROGRAMMI INVESTIMENTI**

DIREZIONE SUD - PROGETTO ADRIATICA

DIREZIONE LAVORI: **ITALFER**

APPALTATORE: **ACOSTINO**

MANDATARIA: **ATLANTE**

PROGETTAZIONE: **HUB**

MANDANTI: **HYpro**

PROGETTO ESECUTIVO

LINEA PESCARA - BARI
RADDOPPIO DELLA TRATTA FERROVIARIA TERMOLI - LESINA
LOTTO 2 e 3: RADDOPPIO TERMOLI - RIPALTA

Opere D'Arte Maggiori - Ponti e Viadotti Ferroviari
VI07 - Viadotto dal km 17+528,77 e km 17+603,77
Carpenteria delle travi

APPALTATORE	PROGETTAZIONE	SCALA:
ACOSTINO	DIRETTORE DELLA PROGETTAZIONE	1:100

COMMESSA	LOTTO	FASE	ENTE	TIPO DOC.	OPERADISCIPLINA	PROGR.	REV.
L1	0B	02	EI	ZZ	P9	VI07	003 B

Rev.	Descrizione	Redatto	Data	Verificato	Data	Approvato	Data	Autorizzato Data
01	Prima emissione		10/03/2023		10/03/2023		10/03/2023	
02	Aggiornamento per Rev L10B-RV-000000350		05/03/2024		05/03/2024		05/03/2024	
03								
04								
05								
06								

File: L10B.0.2.E.ZZ.P9.VI07.0.0.003.B.pdf