


PIANTA TRAVI IMPALCATO Scala 1:50

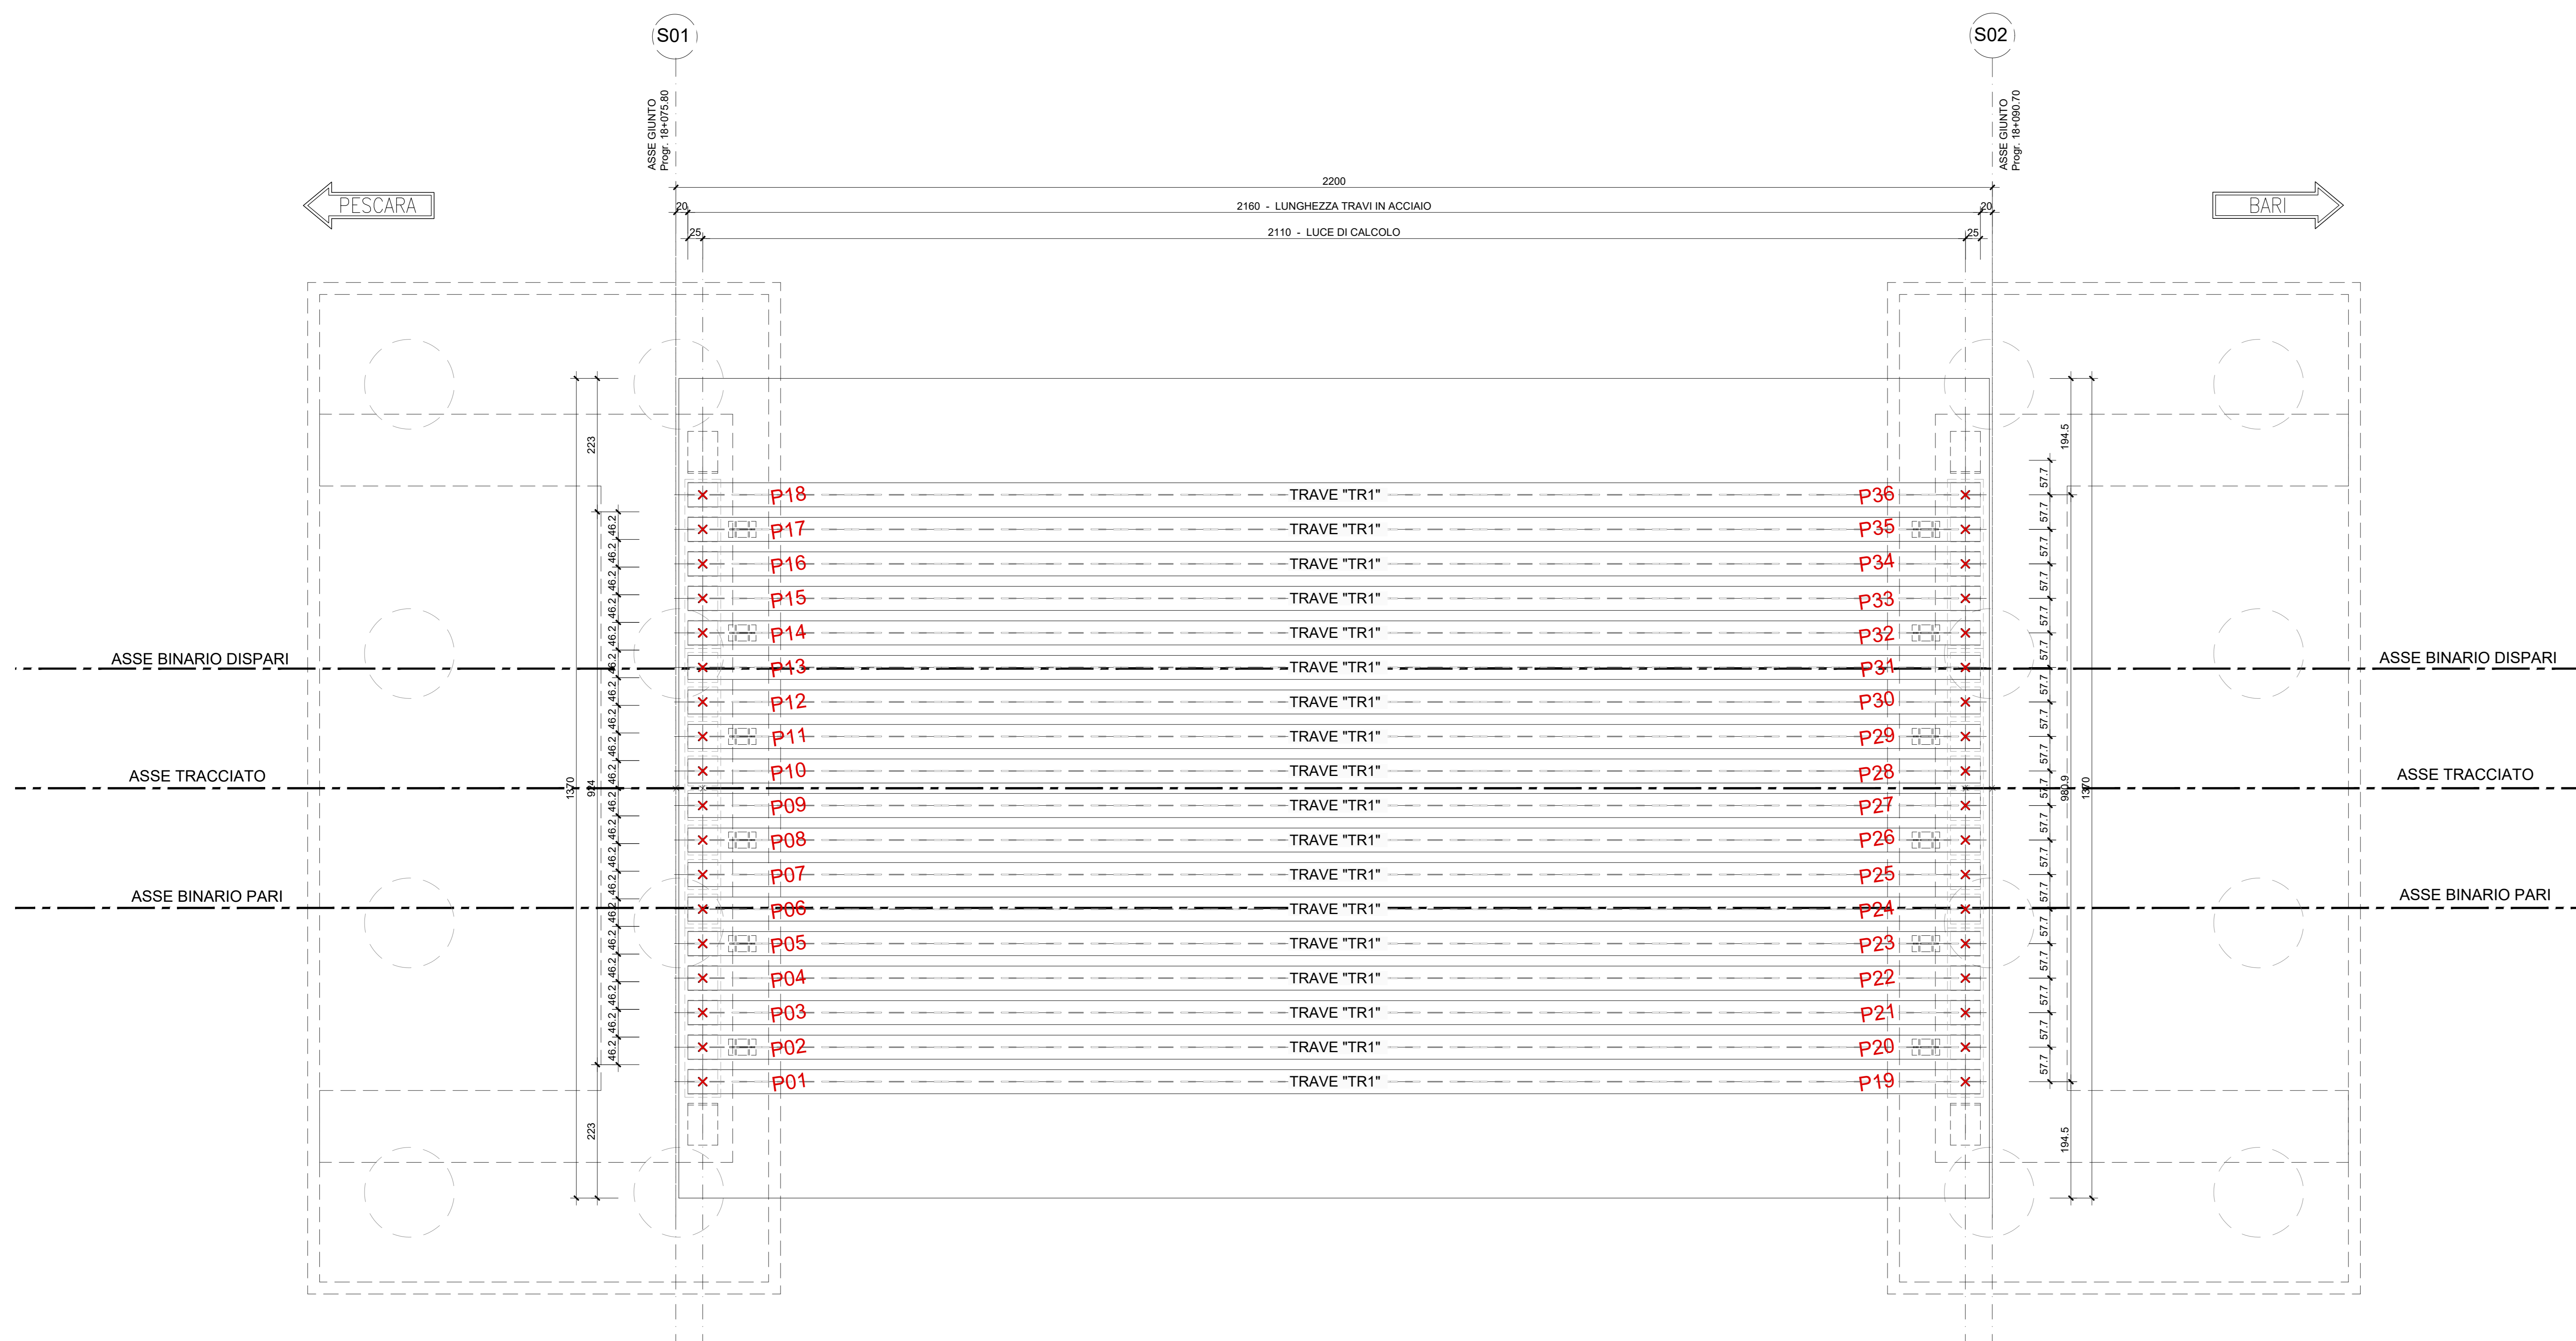



PIANTA CHIAVE



COORDINATE DI TRACCIAMENTO

CODICE PUNTO	EST	NORD
P01	25357.72	61738.35
P02	25357.80	61738.92
P05	25358.04	61740.63
P08	25358.29	61742.35
P11	25358.54	61744.06
P14	25358.79	61745.77
P17	25359.03	61747.49
P18	25359.12	61748.06
P19	25378.60	61735.34
P20	25378.68	61735.91
P23	25378.93	61737.60
P26	25379.18	61739.33
P29	25379.42	61741.05
P32	25379.67	61742.76
P35	25379.92	61744.47
P36	25380.00	61745.04

IMPALCATO Scala 1:50
SEZIONE TRASVERSALE TIPO IN CAMPATA

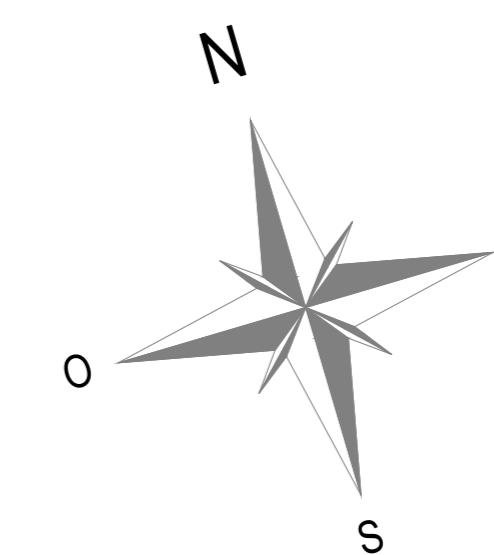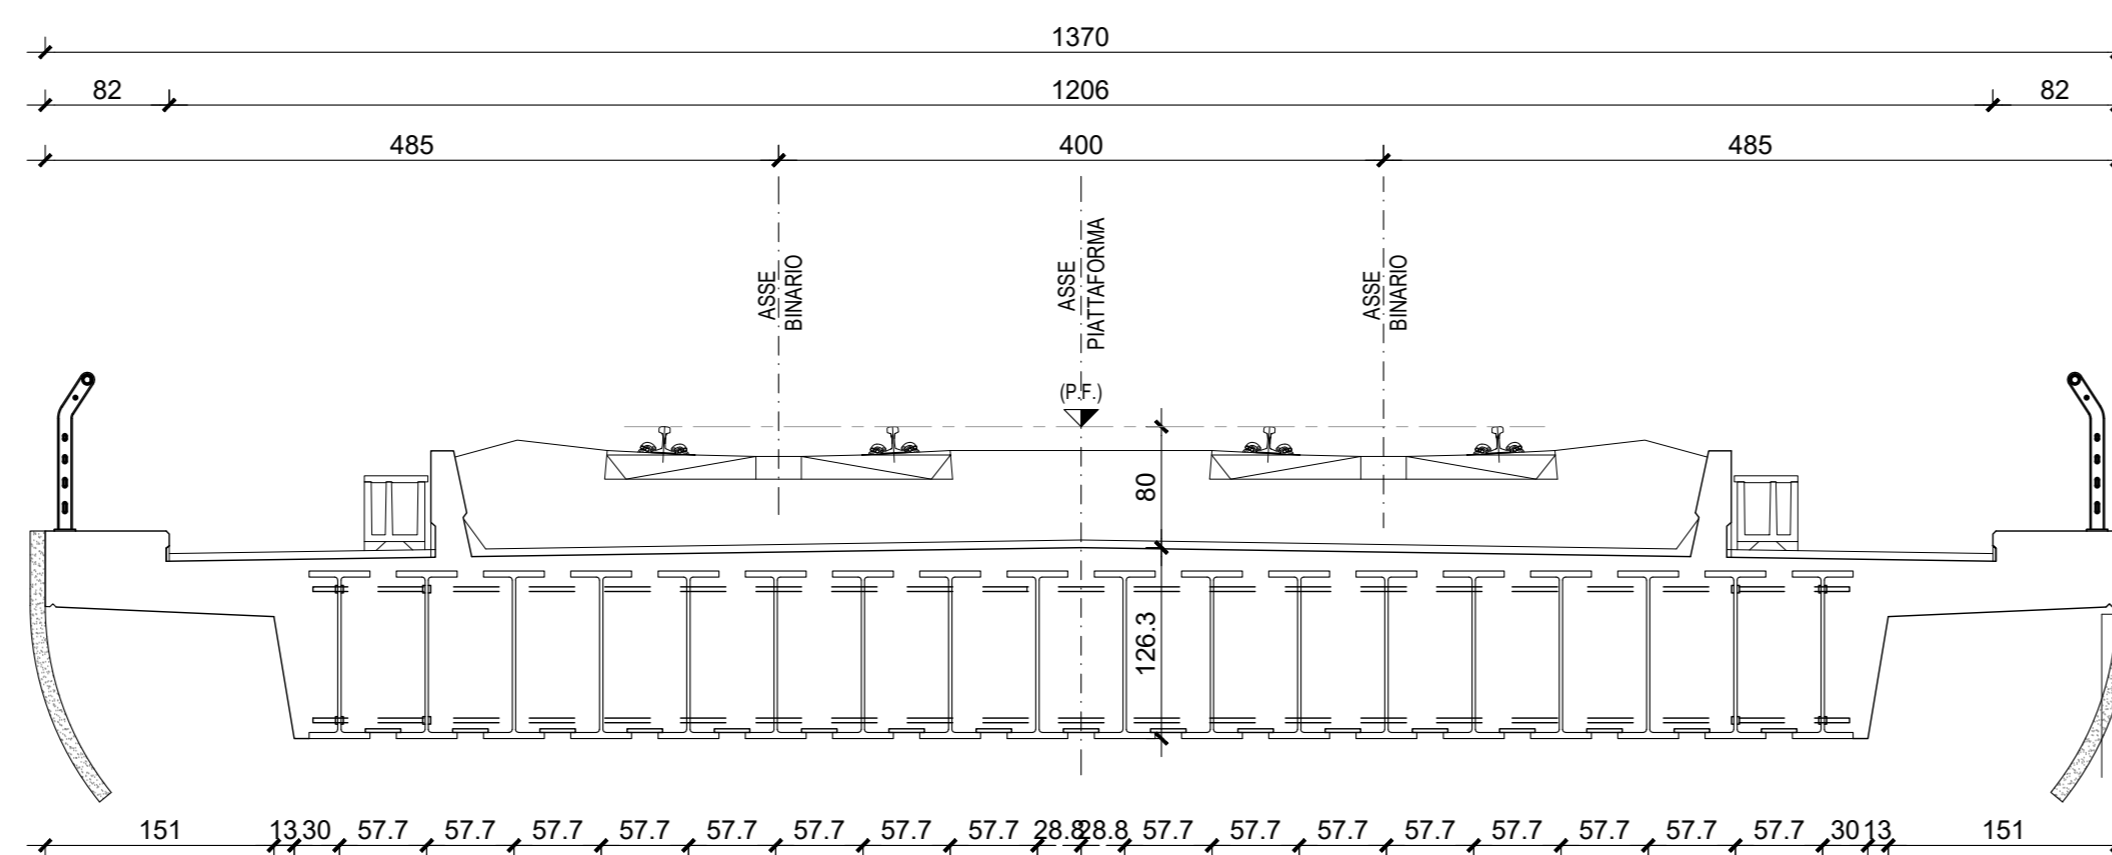

COMMITTENTE: **RFI** RETE FERROVIARIA ITALIANA
GRUPPO FERROVIE DELLO STATO ITALIANE
DIREZIONE INVESTIMENTI
DIREZIONE PROGRAMMI INVESTIMENTI
DIRETTRICE SUD - PROGETTO ADRIATICA

DIREZIONE LAVORI: **ITALFERR**
GRUPPO FERROVIE DELLO STATO ITALIANE

APPALTATORE: **ACOSTING** COSTRUZIONI GENERALI
MANDATARIA: **HUB** MANDANTI: **ATLANTE**

PROGETTAZIONE: **PROGETTO ESECUTIVO**

LINEA PESCARA - BARI
RADDOPPIO DELLA TRATTA FERROVIARIA TERMOLI - LESINA
LOTTO 2 e 3: RADDOPPIO TERMOLI - RIPALTA

Opere D'Arte Maggiori - Ponti e Viadotti Ferroviari
VI09 da km 18+630.51 a km 18+652.51
Carpenteria delle travi

APPALTATORE	PROGETTAZIONE	SCALA:
DIRETTORE TECNICO Ing. G. SERRA A.A. SERRA S.p.A. (Società a partecipazione paritetica RFI - ACOSTING)	DIRETTORE DELLA PROGETTAZIONE Ing. M. FERRI M. FERRI S.p.A. (Società a partecipazione paritetica RFI - ACOSTING)	1:50

COMMESSA: **LI0B.02.E.ZZ.P9.VI0900.003.B**

Revis.	Descrizione	Redatto	Data	Verificato	Data	Approvato	Data	Autorizzato	Data
A	Primo emissione	D. Loes	Aprile 2023	M. Montagnoli	Aprile 2023	A. Fabbri	Aprile 2023		
B	Aggiornamento con RAV LIB.RV.000000301	D. Loes	03/06/2023	M. Montagnoli	03/06/2023	A. Fabbri	04/06/2023		

File: LI0B.02.E.ZZ.P9.VI09.0.003.B.DWG n. Elab.: _____