


PIANTA TRAVI IMPALCATO Scala 1:50



PIANTA CHIAVE

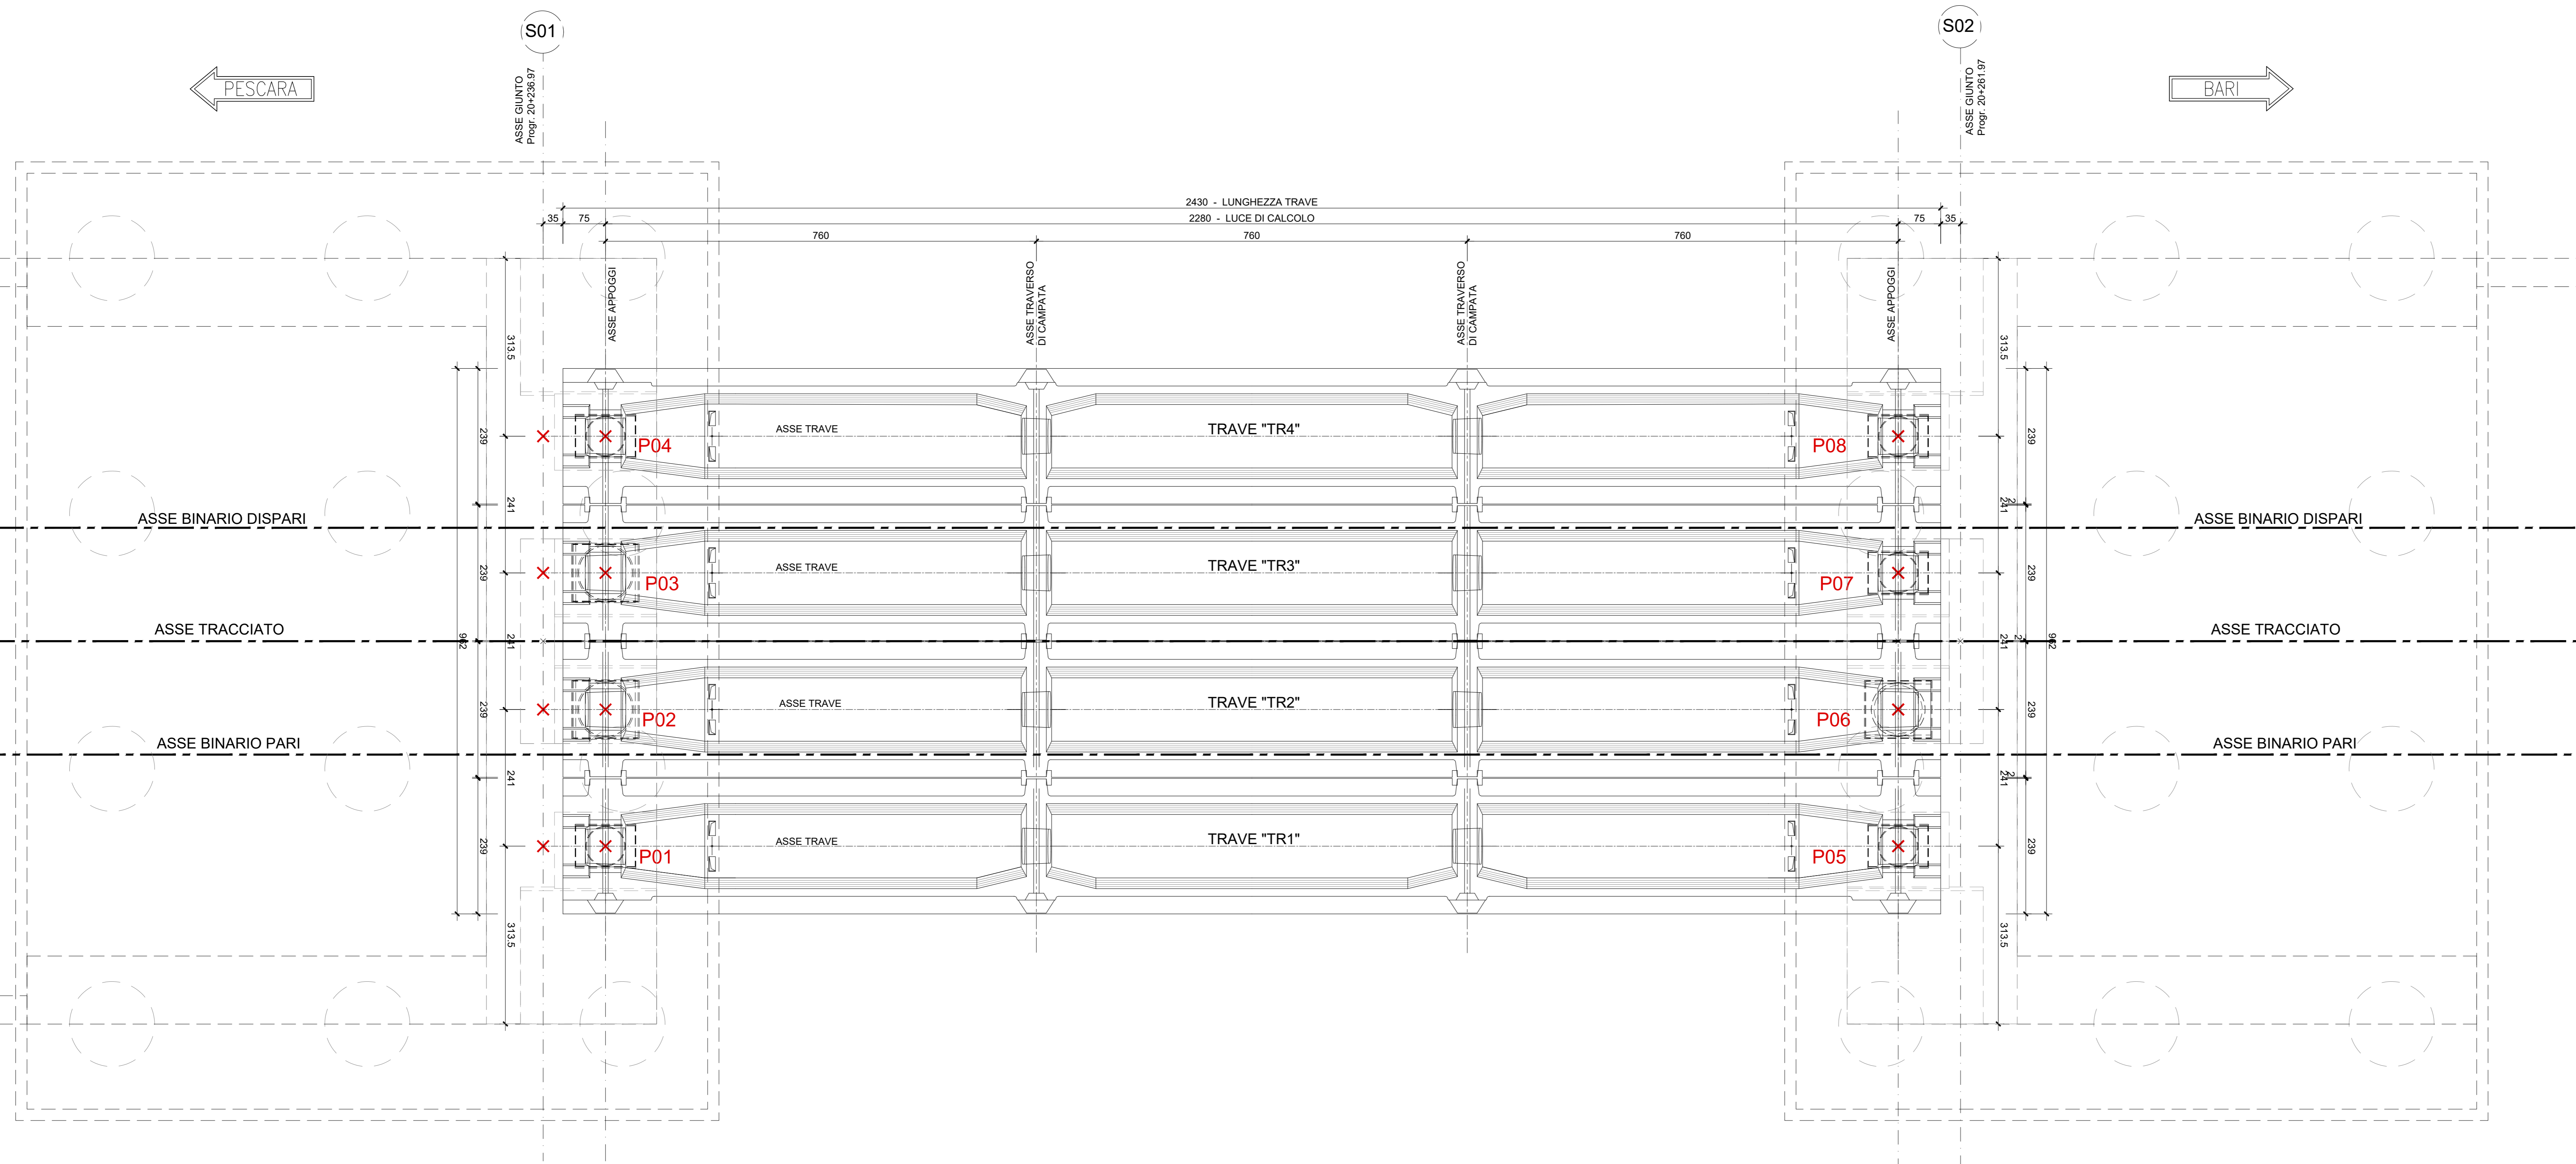

**COORDINATE DI TRACCIAMENTO**

CODICE PUNTO	EST	NORD
P01	26963.25	61717.87
P02	26963.22	61720.28
P03	26963.18	61722.69
P04	26963.15	61725.10
P05	26986.05	61718.21
P06	26986.01	61720.62
P07	26985.98	61723.03
P08	26985.94	61725.44

IMPALCATO IN C.A.P. Scala 1:50  
SEZIONE TRASVERSALE TIPO IN CAMPATA

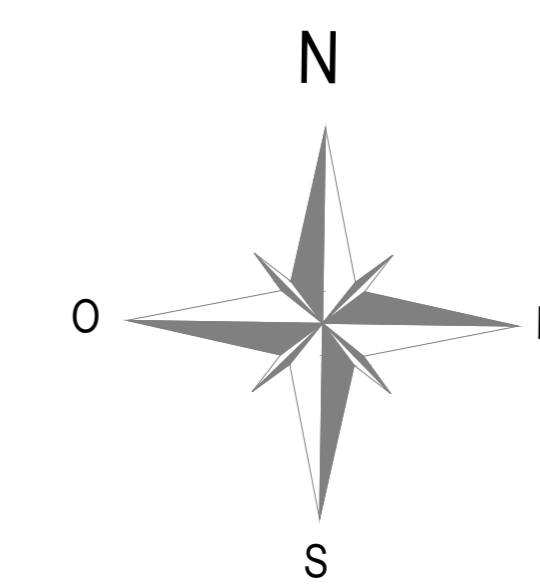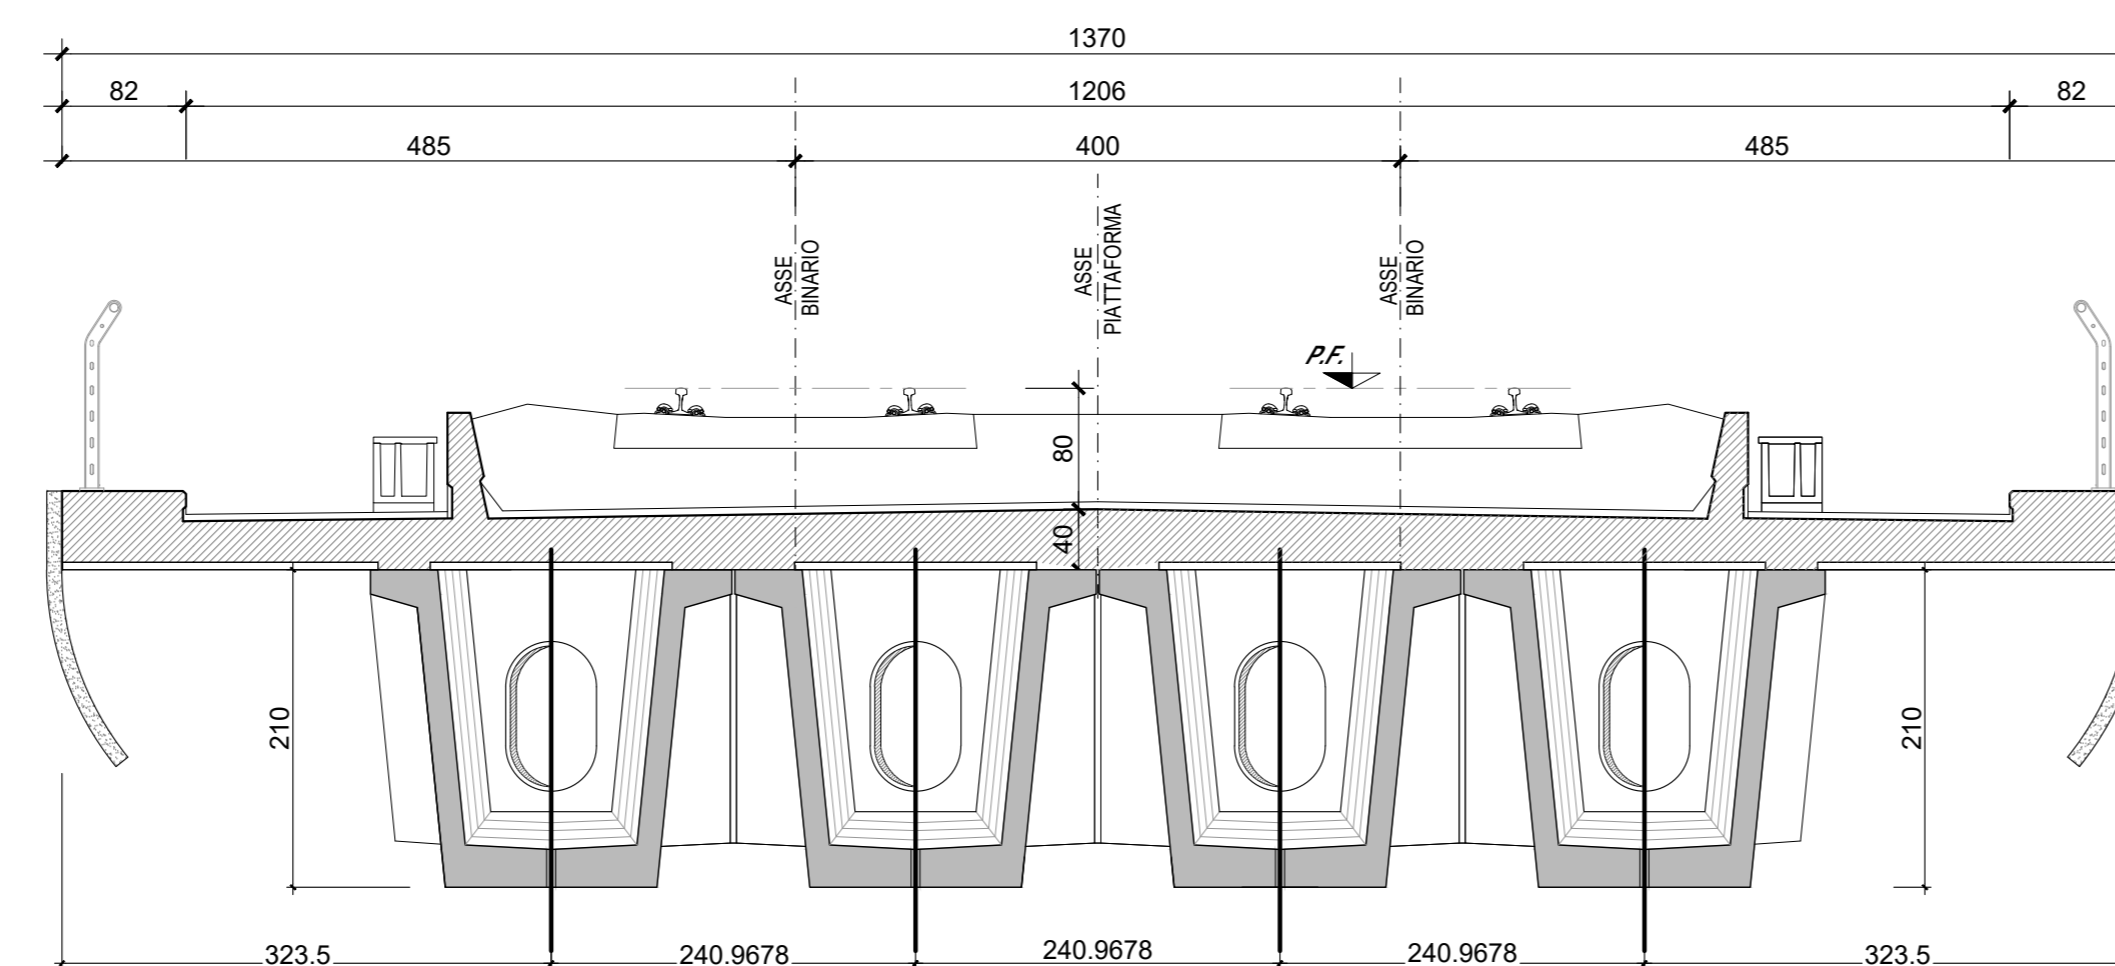

COMMITTENTE: **RFI**  
RETE FERROVIARIA ITALIANA  
GRUPPO FERROVIE DELLO STATO ITALIANE  
DIREZIONE INVESTIMENTI  
DIREZIONE PROGRAMMI INVESTIMENTI  
DIRETTRICE SUD - PROGETTO ADRIATICA

DIREZIONE LAVORI: **ITALFERR**  
GRUPPO FERROVIE DELLO STATO ITALIANE

APPALTATORE: **AGOSTINI COSTRUZIONI**

MANDATARIA: **HUB** MANDANTI: **HYpro**

**PROGETTO ESECUTIVO**  
LINEA PESCARA - BARI  
RADDOPPIO DELLA TRATTA FERROVIARIA TERMOLI - LESINA  
LOTTO 2 e 3: RADDOPPIO TERMOLI - RIPALTA

Opere D'Arte Maggiori - Ponti e Viadotti Ferroviari  
V110 da km 20+236,96 a km 20+261,96  
Carpenteria delle travi

APPALTATORE	PROGETTAZIONE	SCALA:
DIREZIONE TECNICA Ing. G. Basso A. P. P. (S. P. P. - S. P. P.) S. P. P. (S. P. P. - S. P. P.)	DIREZIONE DELLA PROGETTAZIONE Ing. M. F. F. F. F. S. P. P. (S. P. P. - S. P. P.)	1:50

COMMESSA	LOTTO	FASE	ENTE	TIPO DOC.	OPERA/DISCIPLINA	PROGR.	REV.
LI0B	02	E	ZZ	P9	V11000	003	B

Revis.	Descrizione	Redatto	Data	Verificato	Data	Approvato	Data	Autorizzato	Data
A	Primo emissione	C. M.	02/08/2022	M. Montagna	02/08/2022	A. P. P.	04/08/2022		
B	Aggiornamento con RAV	C. M.	02/08/2022	M. Montagna	03/08/2022	A. P. P.	04/08/2022		

File: LI0B.0.2.E.ZZ.P9.V110.0.0.003.B.DWG n. Elab.: