



Abaco scavi per fondazione FASE 1		
Fondazione	Fase di creazione	Scavo e riporto (mc) reale
VI10 - S01 - FASE 1	Fase 1	47.04
VI10 - S02 - FASE 1	Fase 1	382.13
Totale scavi		429.17

Abaco scavi per fondazione FASE 4		
Fondazione	Fase di creazione	Scavo e riporto (mc) reale
VI10 - S01 - FASE 4	Fase 4	934.45
VI10 - S02 - FASE 4	Fase 4	903.59
Totale scavi		1,838.04

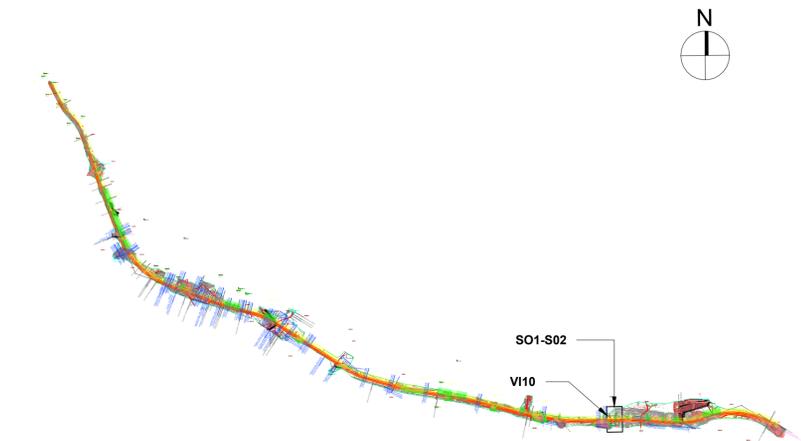


1 Stralcio planimetrico
1 : 200

5 KEY PLAN VI10
1 : 100000

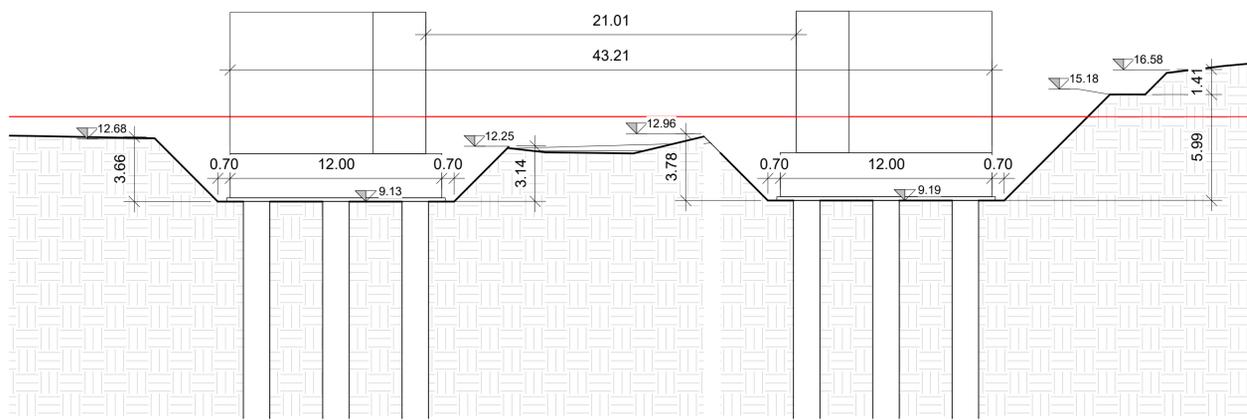


2 Sezione A-A'
1 : 200

SEZIONI TRASVERSALI

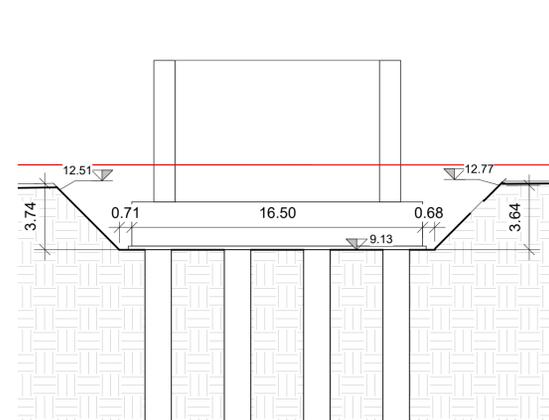

3 S01
1 : 200

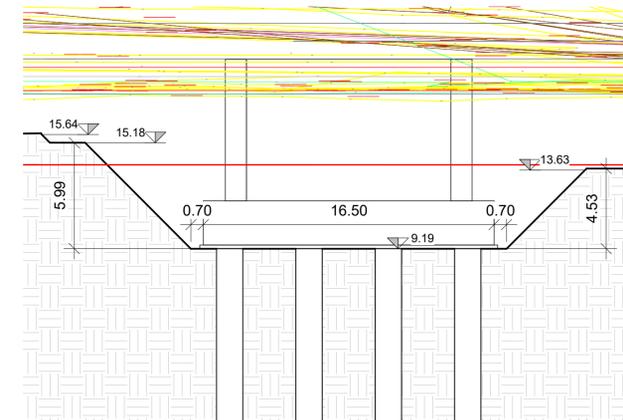

4 S02
1 : 200

COMMITTENTE		 RFI RETE FERROVIARIA ITALIANA GRUPPO FERROVIE DELLO STATO ITALIANE DIREZIONE INVESTIMENTI DIREZIONE PROGRAMMI INVESTIMENTI DIREZIONE SUD - PROGETTO ADRIATICA						
DIREZIONE LAVORI		 ITALFERR GRUPPO FERROVIE DELLO STATO ITALIANE						
APPALTATORE		 ATLANTE						
MANDATARIA		MANDANTI						
PROGETTAZIONE		MANDATARIA						
PROGETTO ESECUTIVO LINEA PESCARA - BARI RADDOPPIO DELLA TRATTA FERROVIARIA TERMOLI - LESINA LOTTO 2 e 3: RADDOPPIO TERMOLI - RIPALTA								
Titolo dell'elaborato: Pianta, sezioni scavi e fasi realizzative tav 1 di 2 Sottotitolo elaborato: VI10								
APPALTATORE	PROGETTAZIONE	SCALA:						
DIRETTORE TECNICO Ing. G. Babini	DIRETTORE DELLA PROGETTAZIONE Ing. M. Fazzini	1:200						
COMMESSA LOTTO FASE ENTE TIPO DOC. OPERA/DISCIPLINA PROGR. REV.								
LI0B 02 E ZZ P9 VI1003 001 B								
Revis.	Descrizione	Redatto	Data	Verificato	Data	Approvato	Data	Autorizzato Data
01	Prima emissione	M. Nuzzo	Disembre 2022	M. Pugliese	Disembre 2022	S. Bellini	Disembre 2022	M. Fazzini - Disembre 2022
02	RdV-LI0B-RV-300	A. Heiser	Giugno 2023	M. Pugliese	Giugno 2023	S. Bellini	Giugno 2023	M. Fazzini - Giugno 2023
03								
04								
05								
06								
File: LI0B.0.2.E.EN.M3.VI10.0.01.08.B								