


PIANTA TRAVI IMPALCATO Scala 1:50

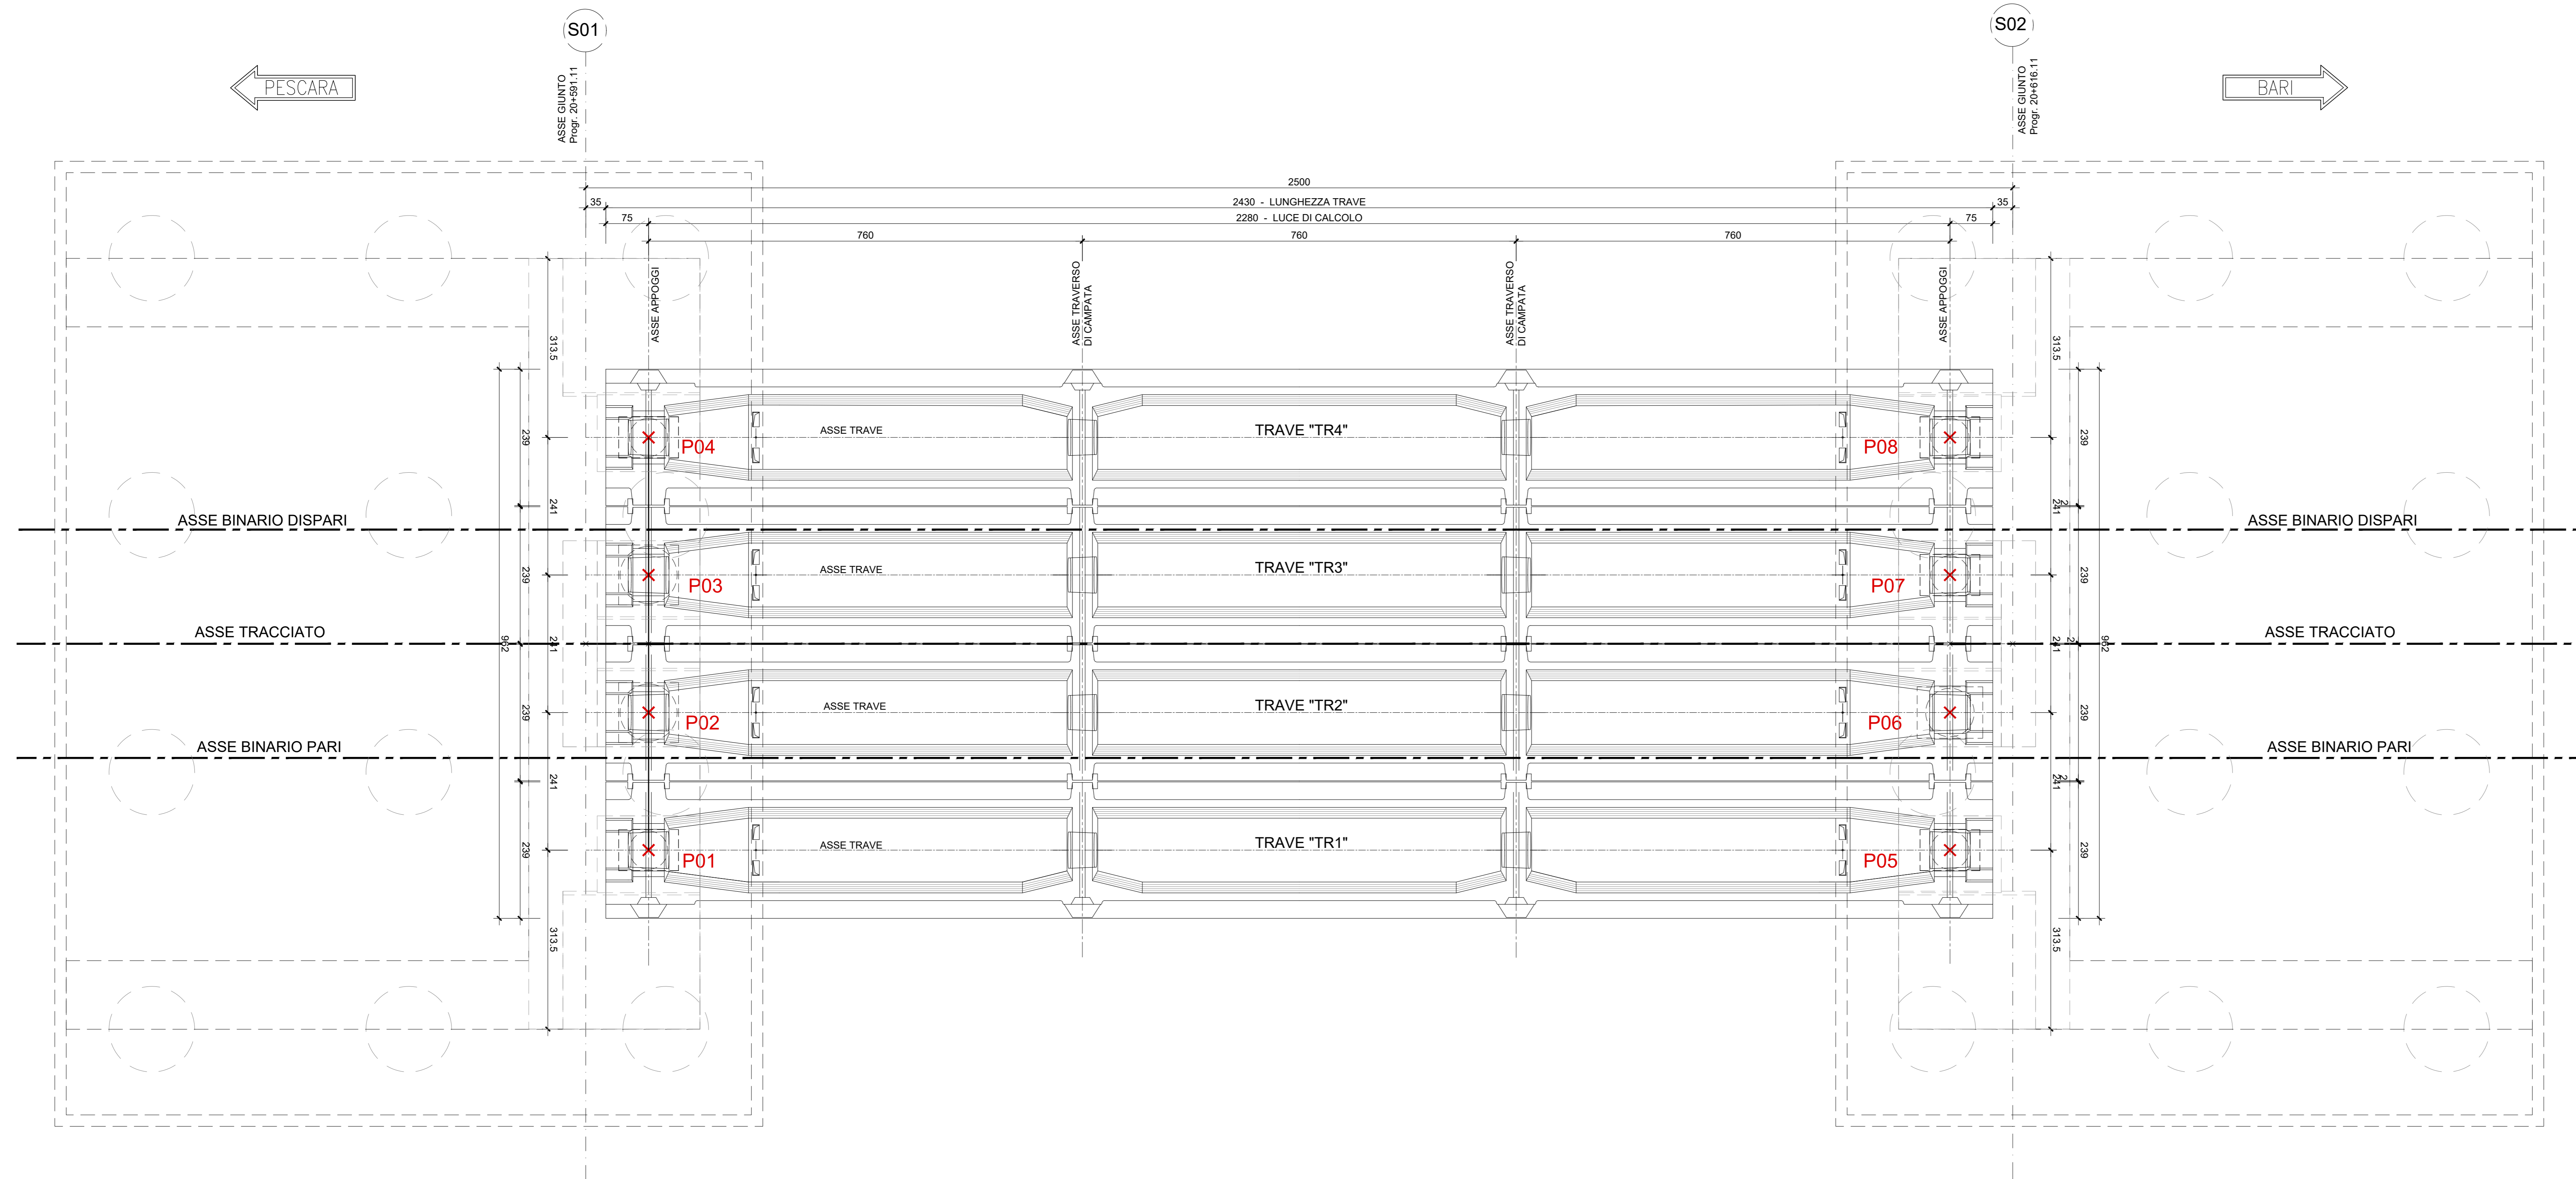


PIANTA CHIAVE



COORDINATE DI TRACCIAMENTO

| CODICE PUNTO | EST      | NORD     |
|--------------|----------|----------|
| P01          | 27317.36 | 61723.10 |
| P02          | 27317.32 | 61725.51 |
| P03          | 27317.29 | 61727.92 |
| P04          | 27317.25 | 61730.33 |
| P05          | 27340.16 | 61723.44 |
| P06          | 27340.12 | 61725.85 |
| P07          | 27340.09 | 61728.26 |
| P08          | 27340.05 | 61730.67 |

IMPALCATO IN C.A.P. Scala 1:50  
SEZIONE TRASVERSALE TIPO IN CAMPATA

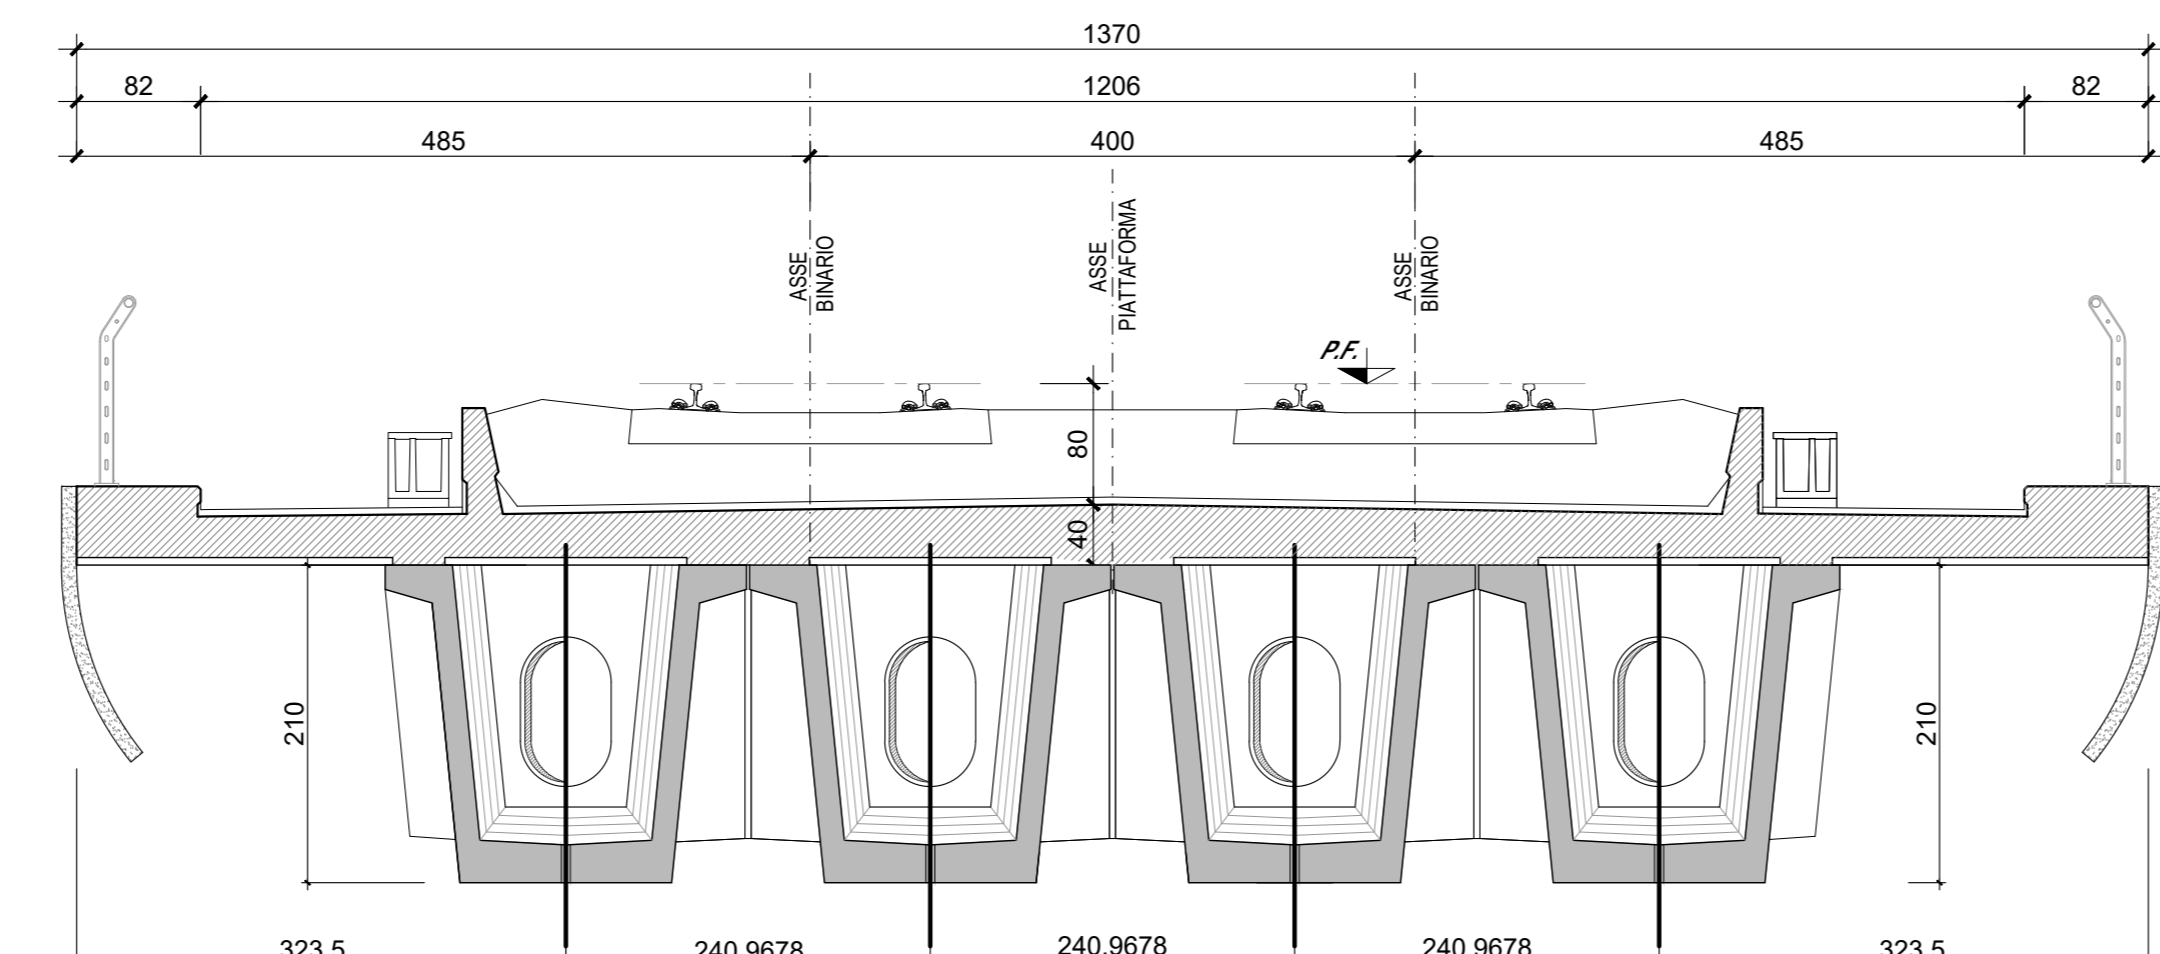

COMMITTENTE:  
**RFI**  
 RETE FERROVIARIA ITALIANA  
 GRUPPO FERROVIE DELLO STATO ITALIANE  
 DIREZIONE INVESTIMENTI  
 DIREZIONE PROGRAMMI INVESTIMENTI  
 DIRETTRICE SUD - PROGETTO ADRIATICA

DIREZIONE LAVORI:  
**ITALFERR**  
 GRUPPO FERROVIE DELLO STATO ITALIANE

APPALTATORE:  
**AGOSTINI**  
 COSTRUZIONI  
 MANDATARIA MANDANTI

PROGETTAZIONE:  
**HUB** MANDATARIA **pro** MANDANTI

**PROGETTO ESECUTIVO**  
**LINEA PESCARA - BARI**  
**RADDOPPIO DELLA TRATTA FERROVIARIA TERMOLI - LESINA**  
**LOTTO 2 e 3: RADDOPPIO TERMOLI - RIPALTA**

Opere D'Arte Maggiori - Ponti e Viadotti Ferroviari  
 V111 da km 20+591,11 a km 20+616,11  
 Carpenteria delle travi

APPALTATORE: DIREZIONE TECNICA  
 DIRETTORE DELLO STUDIO: Ing. G. Basso  
 PROGETTAZIONE: DIRETTORE DELLO STUDIO: Ing. G. Basso

SCALA: 1:50

COMMESSA LOTTO FASE ENTE TIPO DOC. OPERA/DISCIPLINA Progr. REV.  
**LI0B 02 E ZZ P9 V11100 003 B**

| Revis. | Descrizione                               | Redatto | Data        | Verificato  | Data        | Approvato  | Data        | Autorizzato | Data |
|--------|---|---------|-------------|-------------|-------------|------------|-------------|-------------|------|
| A      | Primo emissione                           | E. Masi | Aprile 2023 | M. Montegon | Aprile 2023 | A. Fiaschi | Aprile 2023 |             |      |
| B      | Aggiornamento con RAV<br>LIB-RV-000000301 | E. Masi | 03/06/2023  | M. Montegon | 03/06/2023  | A. Fiaschi | 04/06/2023  |             |      |