




COMUNE DI CASALGRANDE
PROV. DI REGGIO EMILIA

VARIANTE GENERALE AL PIANO REGOLATORE

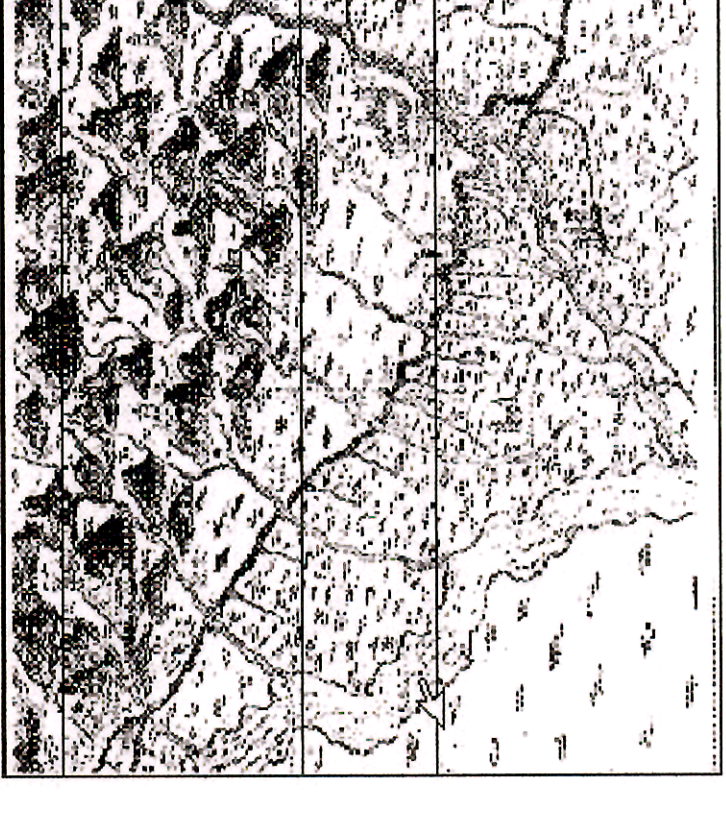

PERIMETRO DEL CENTRO URBANO E FASCE DI RISPETTO




OIKOS RICERCHE
Gennaio 2001

Scale 1:5000

Tav.FR-1

- ELETTRODOTTO IN PROGETTO IN LINEA AEREA
- ELETTRODOTTO ESISTENTE DA DEMOLIRE
- ELETTRODOTTO TERNA 132 KV
- ELETTRODOTTO FS 132 KV
- ELETTRODOTTO TERNA 380 KV


Area di prima approssimazione per Linee AT in progetto
(D.M. 29 Maggio 2008)

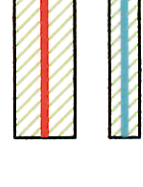

STUDIO TECNICO
TONOLI geom. DANIZIO
e-mail: daniziotonoli@libero.it - cell. 3307974868

PROF./DESCRIZIONE	DATA	PRIMA EMISSIONE	REVISIONE	DESCRIZIONE
PROF.				
DIS.				
CALCOF.				
CALCOF. APPROV.				
CALCOF. APPROV.				

TECNOLOGIA	TECNOLOGIA	
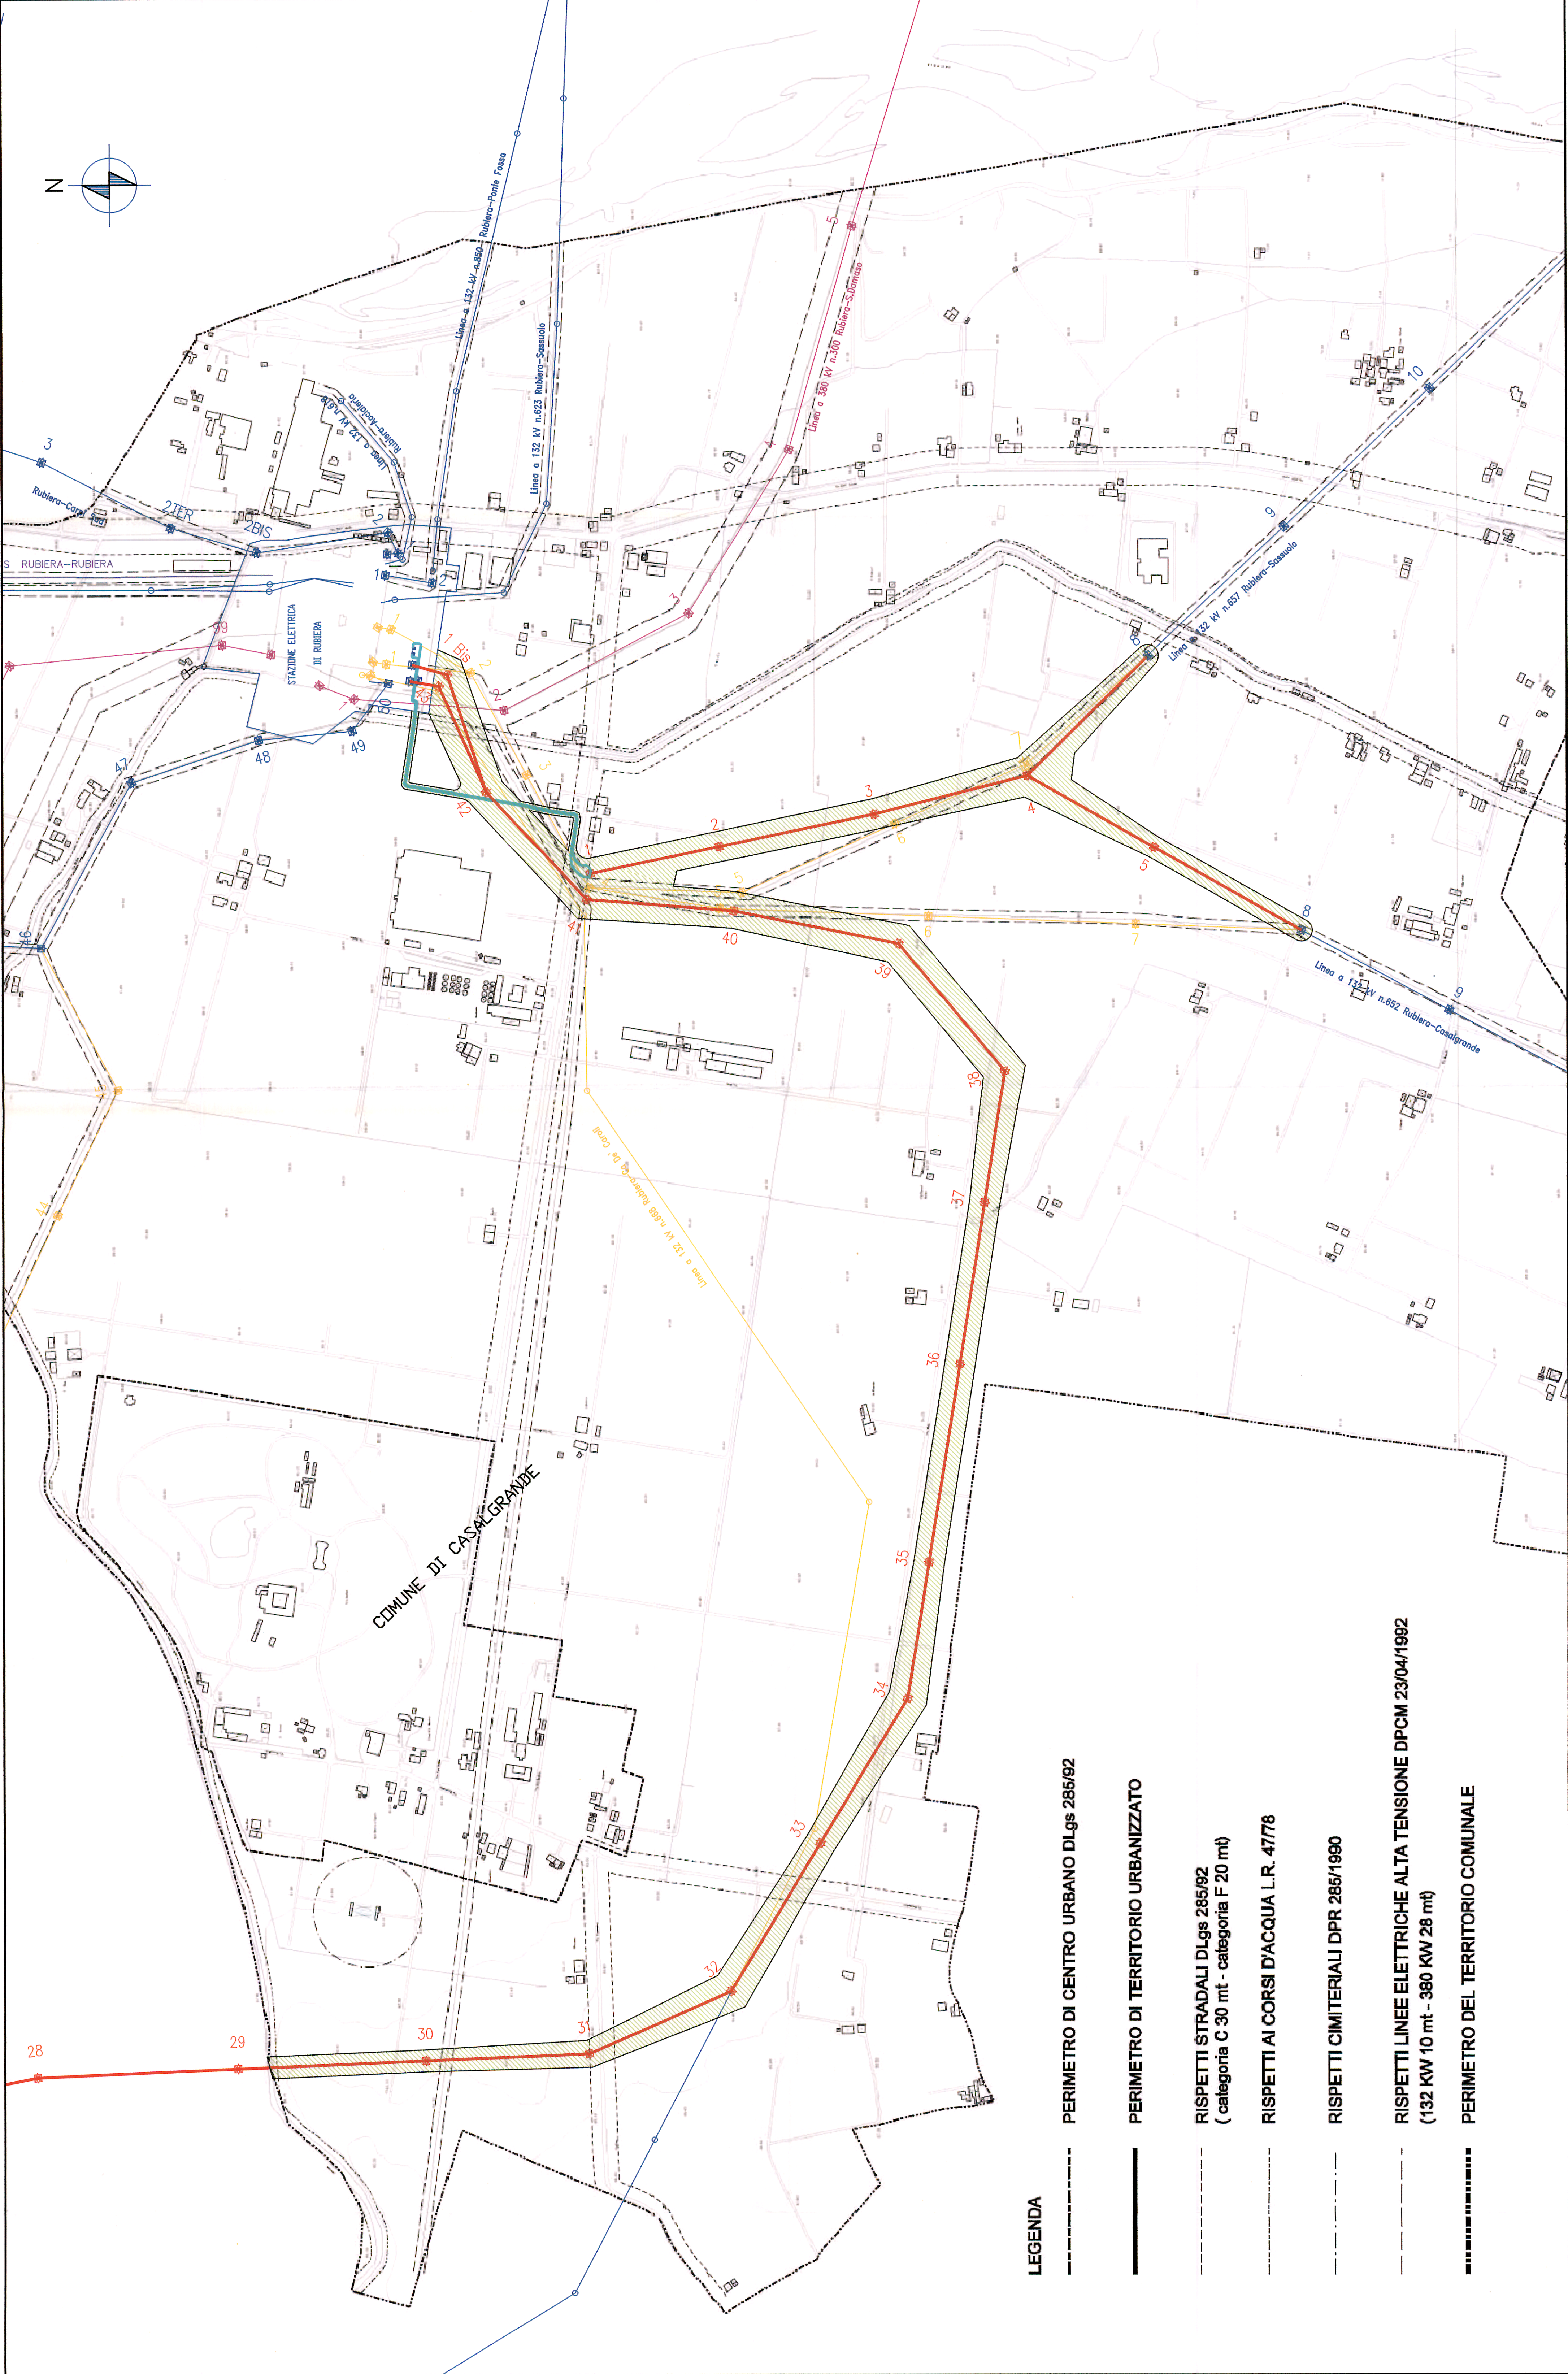

LEGENDA

----- PERIMETRO DI CENTRO URBANO DLgs 285/92

—— PERIMETRO DI TERRITORIO URBANIZZATO

----- RISPETTI STRADALI DLgs 285/92
(categoria C 30 mt - categoria F 20 mt)

----- RISPETTI AI CORSI D'ACQUA L.R. 47/78

----- RISPETTI CIMITERIALI DPR 285/1990

----- RISPETTI LINEE ELETTRICHE ALTA TENSIONE DPCM 23/04/1992
(132 KW 10 mt - 380 KW 28 mt)

----- PERIMETRO DEL TERRITORIO COMUNALE

Questo documento è proprietà di Terna S.p.A. e non deve essere ristampato, modificato, o utilizzato in modo diverso da quello per cui è stato creato. E' vietata qualsiasi forma di riproduzione o di distribuzione non autorizzata senza permesso scritto da Terna S.p.A.
This document contains information proprietary to Terna S.p.A. and shall not be used, modified, or distributed without the written consent of Terna S.p.A.
