



PESCARA

PIANTA TRAVI IMPALCATO-Scala 1-100


BARI

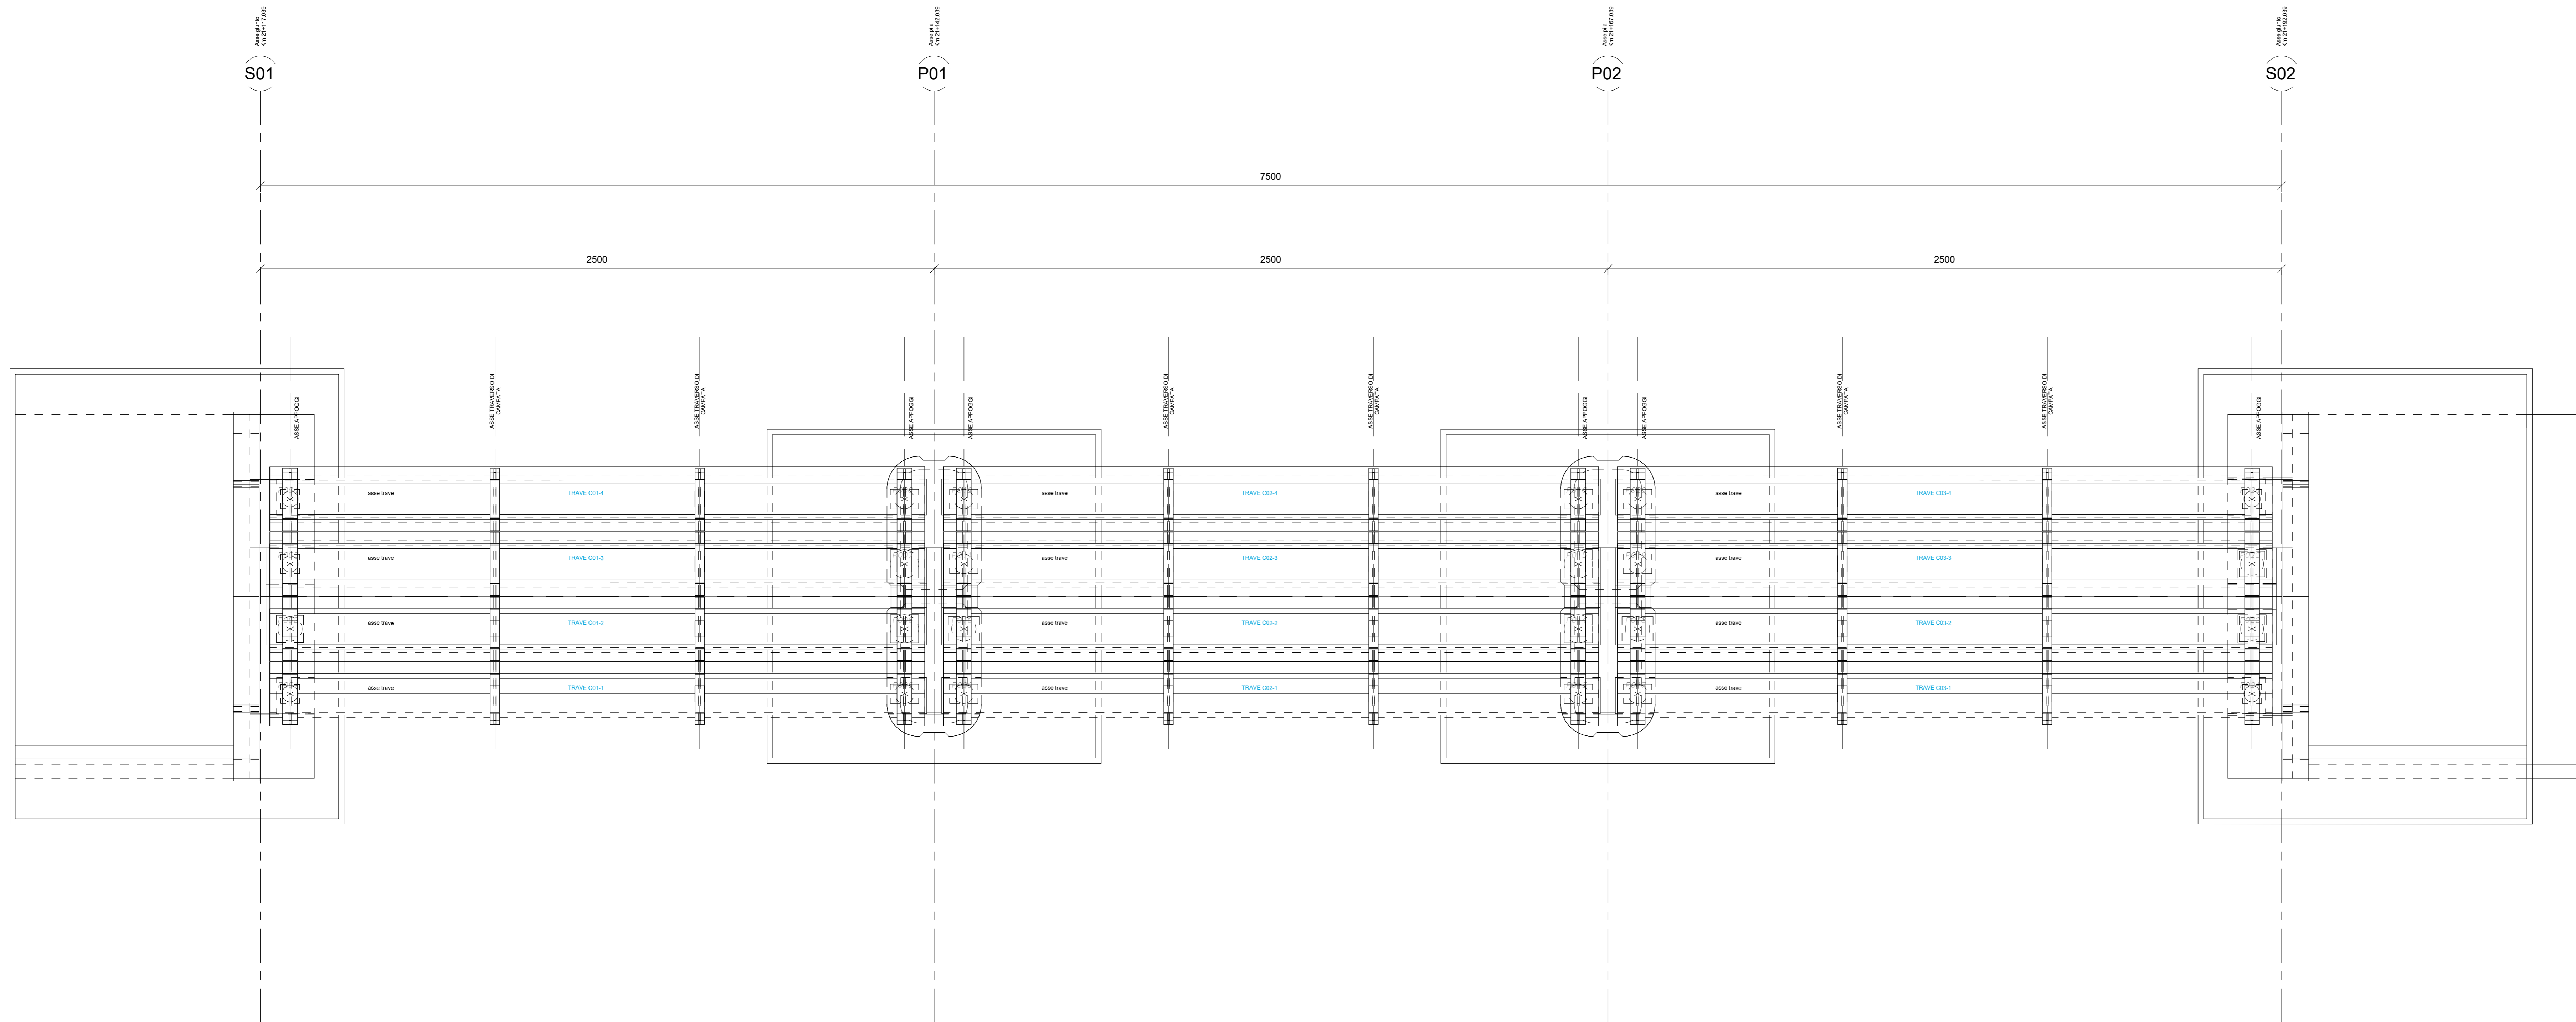

PIANTA CHIAVE

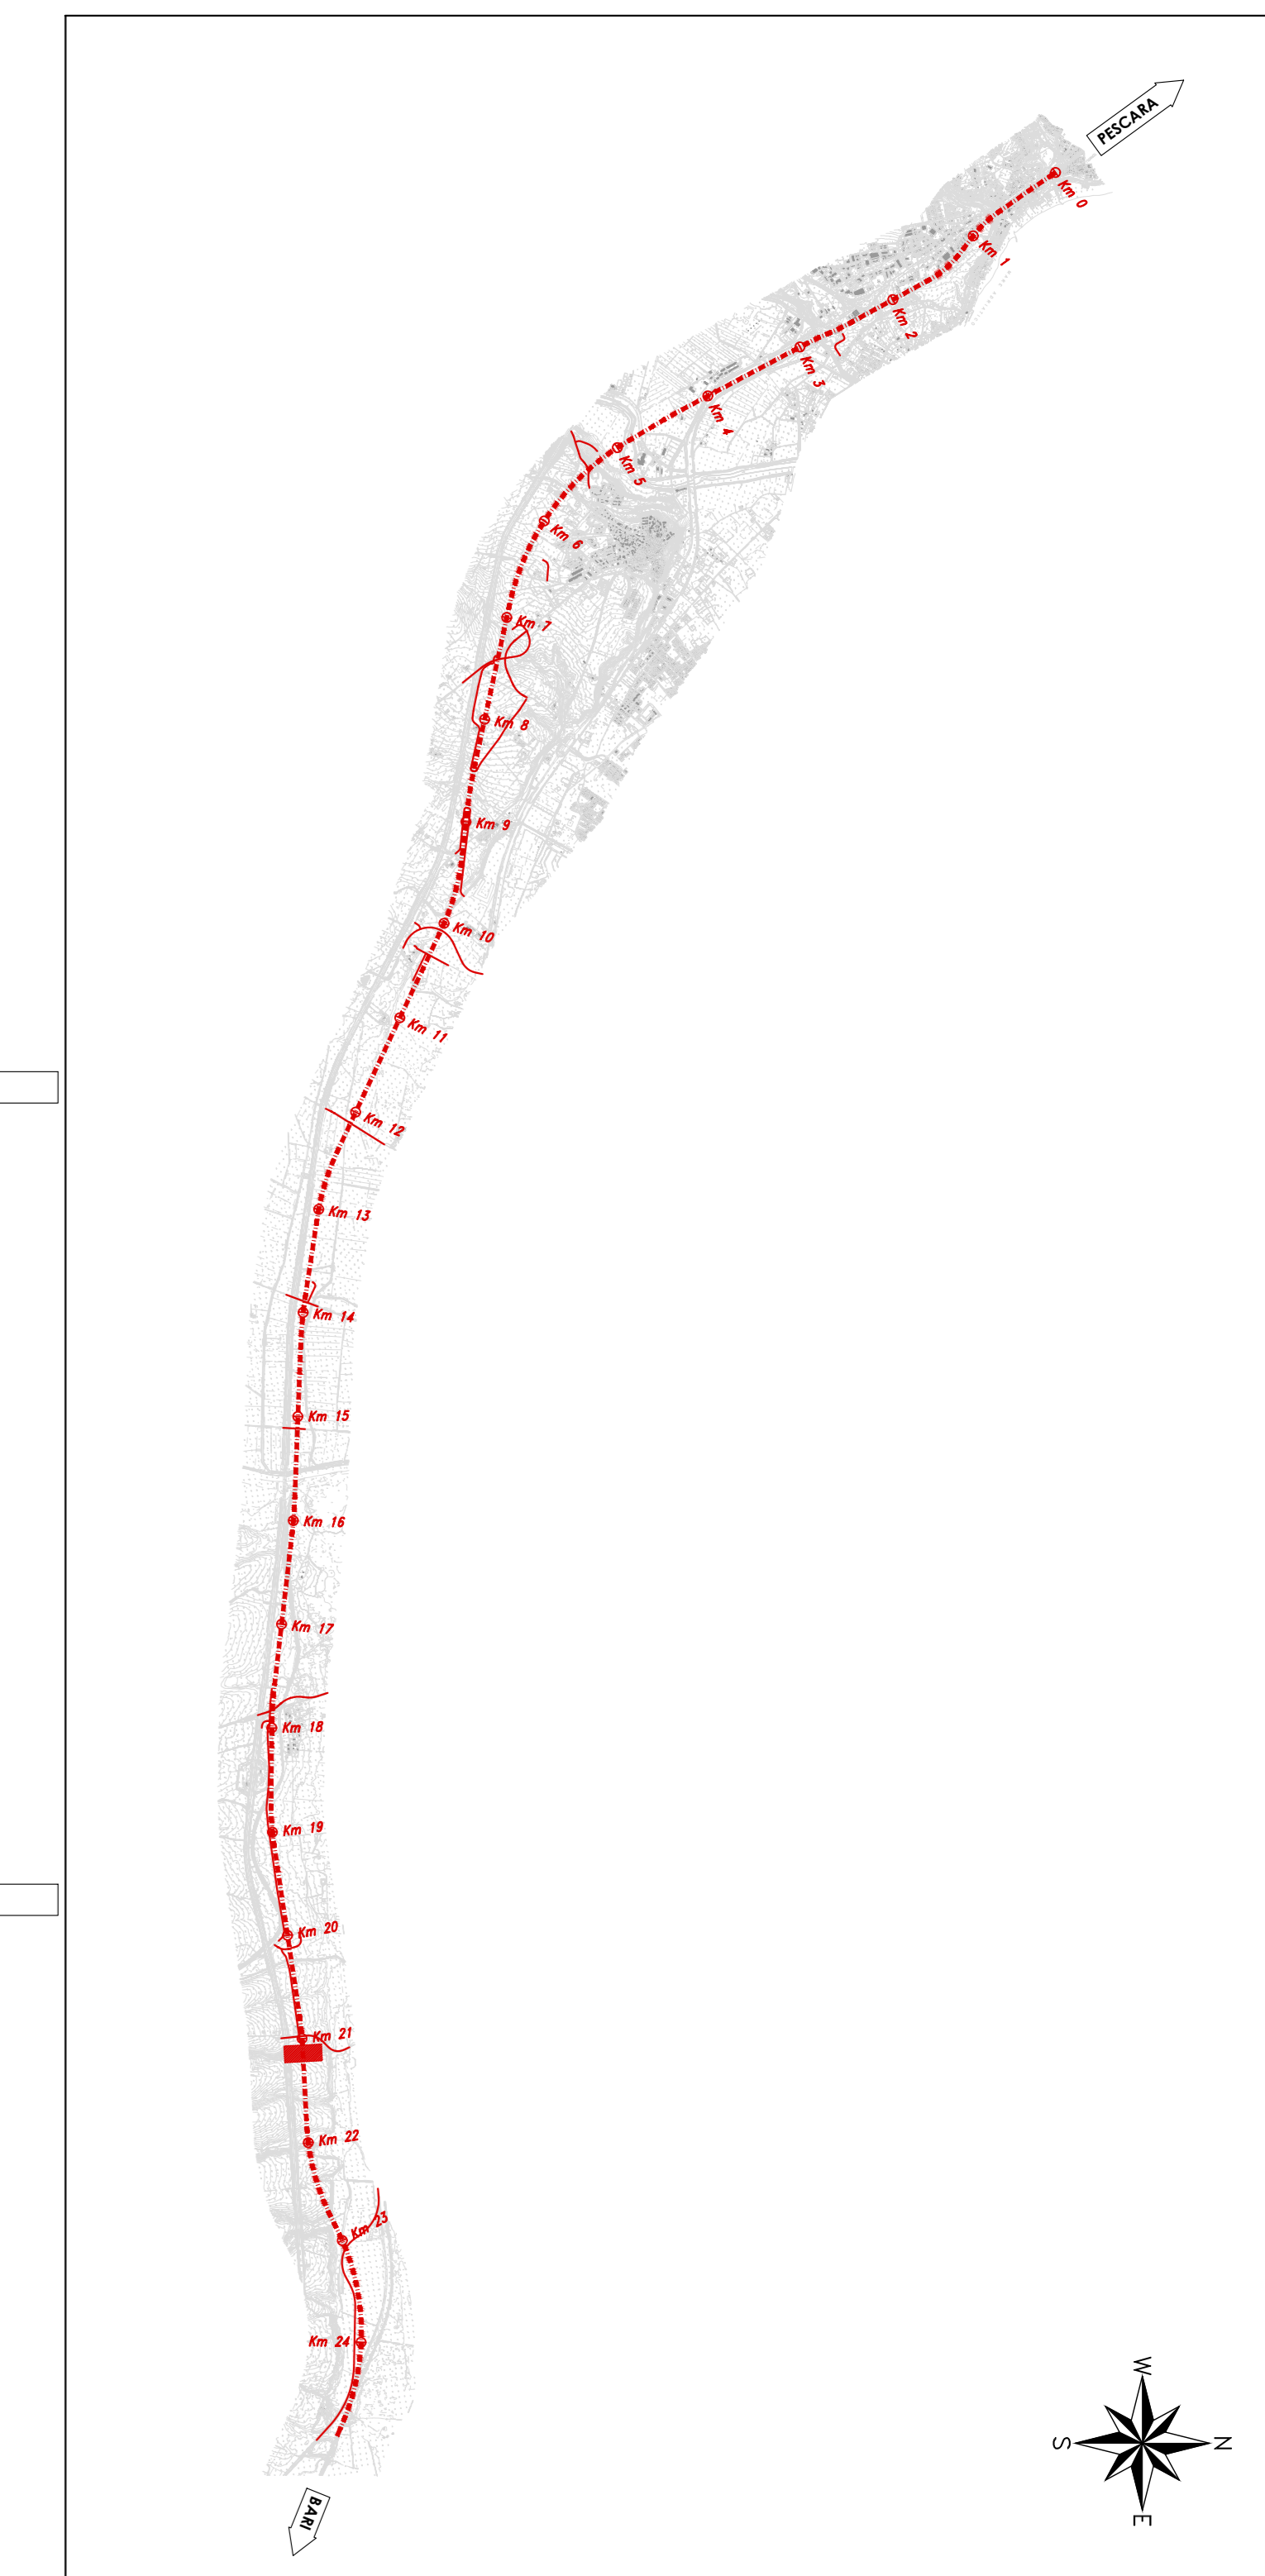

IMPALCATO IN C.A.P. - Scala 1:50
SEZIONE TRASVERSALE TIPO IN CAMPATA

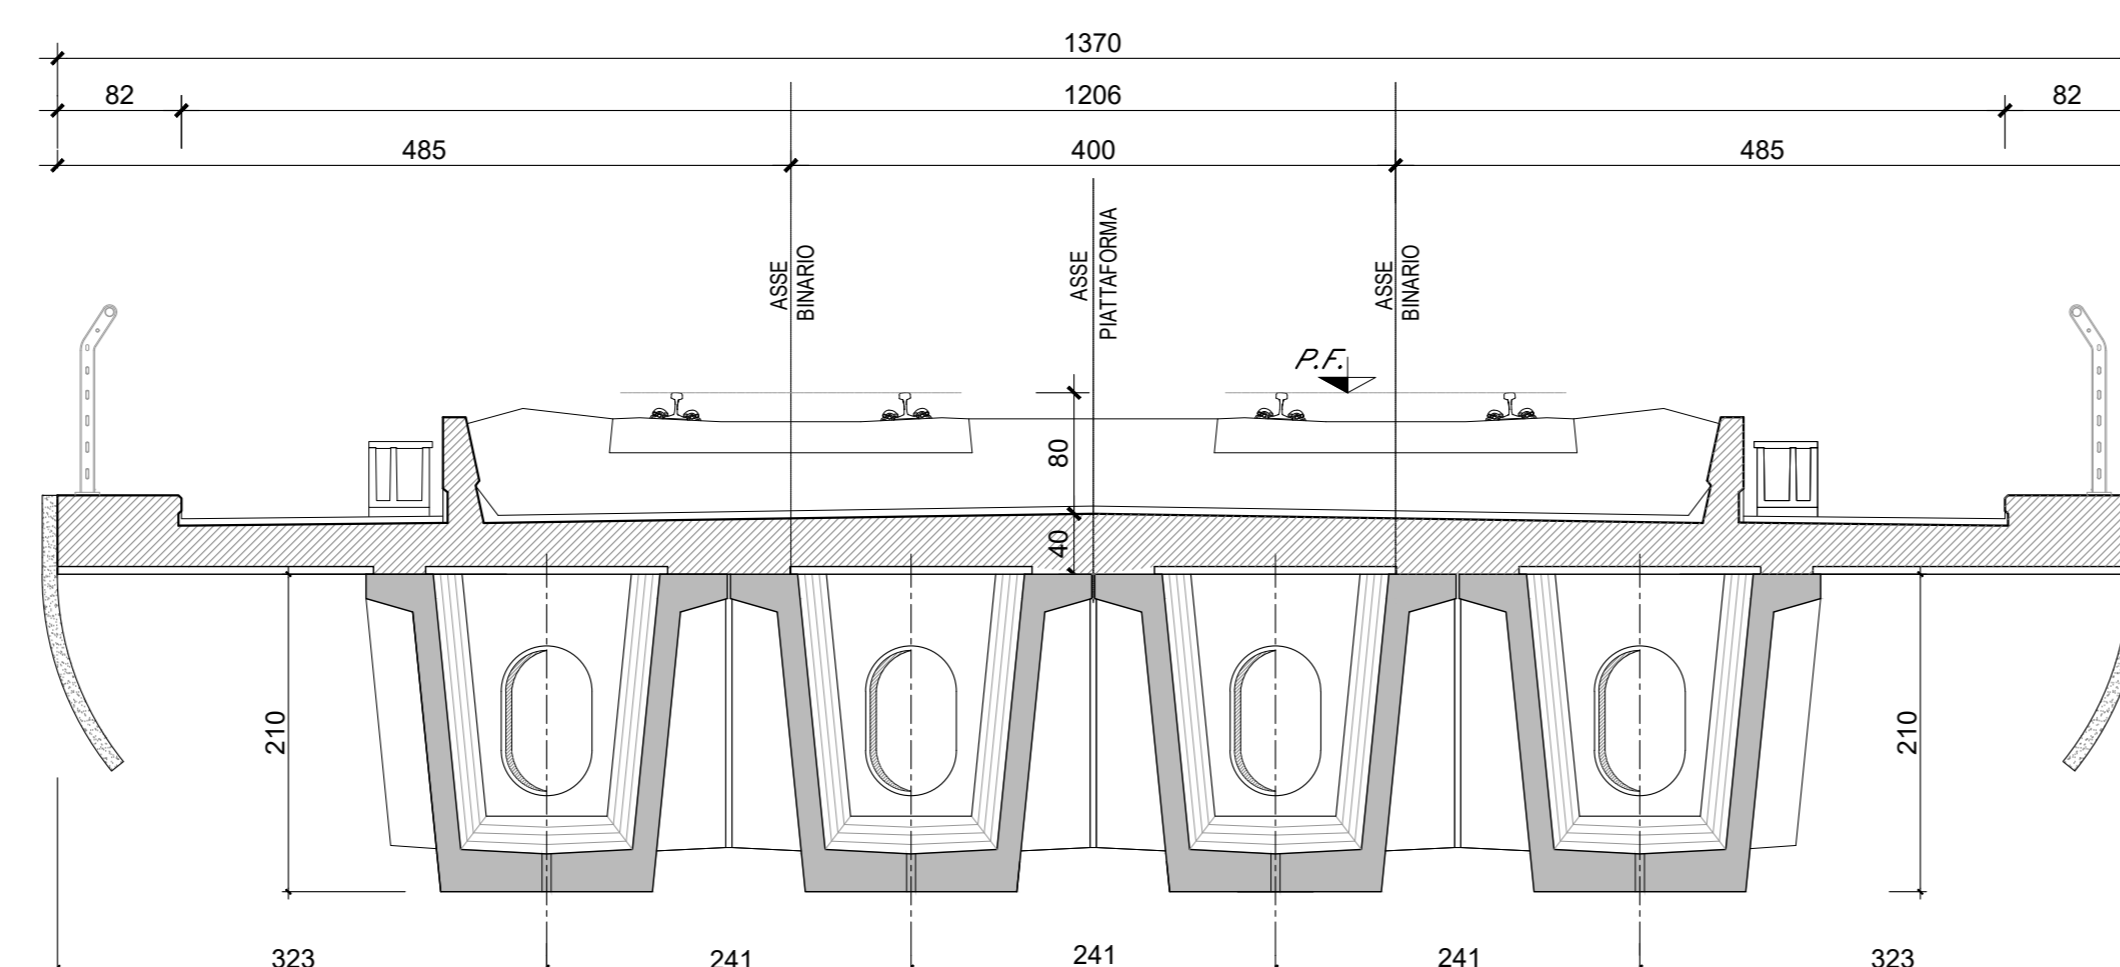

COORDINATE DI TRACCIAMENTO

CODICE	EST	NORD
P001	27842.478	61712.391
P002	27842.669	61714.794
P003	27842.86	61717.196
P004	27843.05	61719.599
P005	27865.209	61710.586
P006	27865.4	61712.988
P007	27865.591	61715.391
P008	27865.782	61717.793
P009	27867.404	61710.412
P010	27867.595	61712.814
P011	27867.785	61715.216
P012	27867.976	61717.619
P013	27890.132	61708.606
P014	27890.323	61711.009
P015	27890.514	61713.411
P016	27890.705	61715.813
P017	27892.328	61708.432
P018	27892.519	61710.834
P019	27892.709	61713.237
P020	27892.9	61715.639
P021	27915.051	61706.627
P022	27915.242	61709.029
P023	27915.433	61711.432
P024	27915.623	61713.834

COMITENTE: **RFI** RETE FERROVIARIA ITALIANA
 DIREZIONE INVESTIMENTI
 DIREZIONE PROGRAMMI INVESTIMENTI
 DIREZIONE SUD - PROGETTO ADRIATICA

DIREZIONE LAVORI: **ITALFERR**

APPALTATORE: **ACOSTINO** MANDATARIA
ATLANTE

PROGETTAZIONE: **HUB** MANDATARIA
HYpro MANDANTI

PROGETTO ESECUTIVO

LINEA PESCARA - BARI
RADDOPPIO DELLA TRATTA FERROVIARIA TERMOLI - LESINA
LOTTO 2 e 3: RADDOPPIO TERMOLI - RIPALTA

Opere D'Arte Maggiori - Ponti e Viadotti Ferroviari
 VI12 - Viadotto da km 21+117,04 a km 21+192,04
 Carpenteria delle travi

APPALTATORE: **ACOSTINO** DIRETTORE DELLA PROGETTAZIONE
 DIREZIONE INVESTIMENTI

COMMESSA: **L10B 02 E ZZ P9 VI1200 003 B**

Rev.	Descrizione	Redatto	Data	Verificato	Data	Approvato	Data	Autorizzato Data
01	Prima emissione	Red	10/03/2023	Ver	10/03/2023	Dir	10/03/2023	
02	Aggiornamento per RCV	Red	02/04/2023	Ver	02/04/2023	Dir	02/04/2023	
03								
04								
05								
06								

File: **L10B.0.2.E.ZZ.P9.VI12.0.0.003.B.pdf** in Ese: