




SEZIONE A-A-Scala 1:50

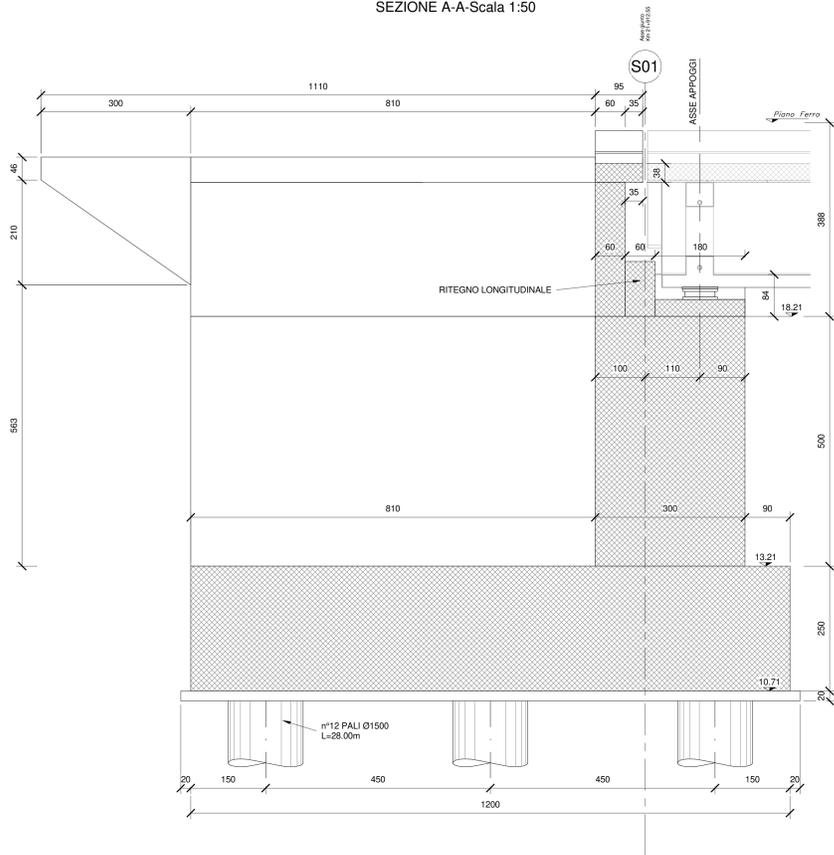


SEZIONE B-B-Scala 1:50

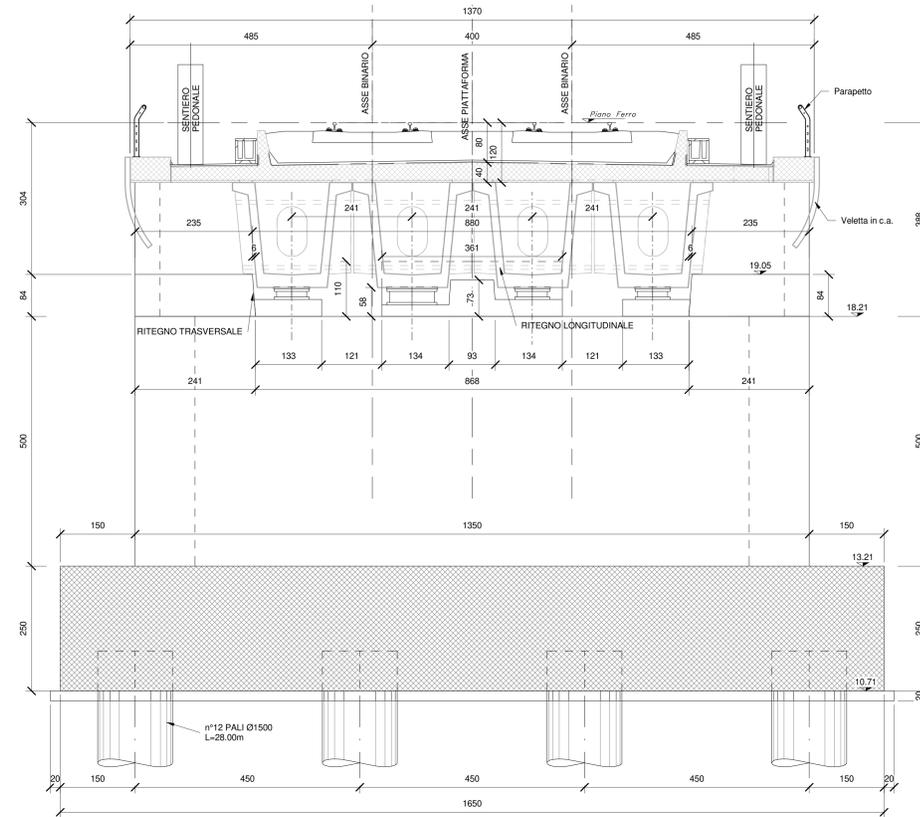


SEZIONE C-C-Scala 1:50

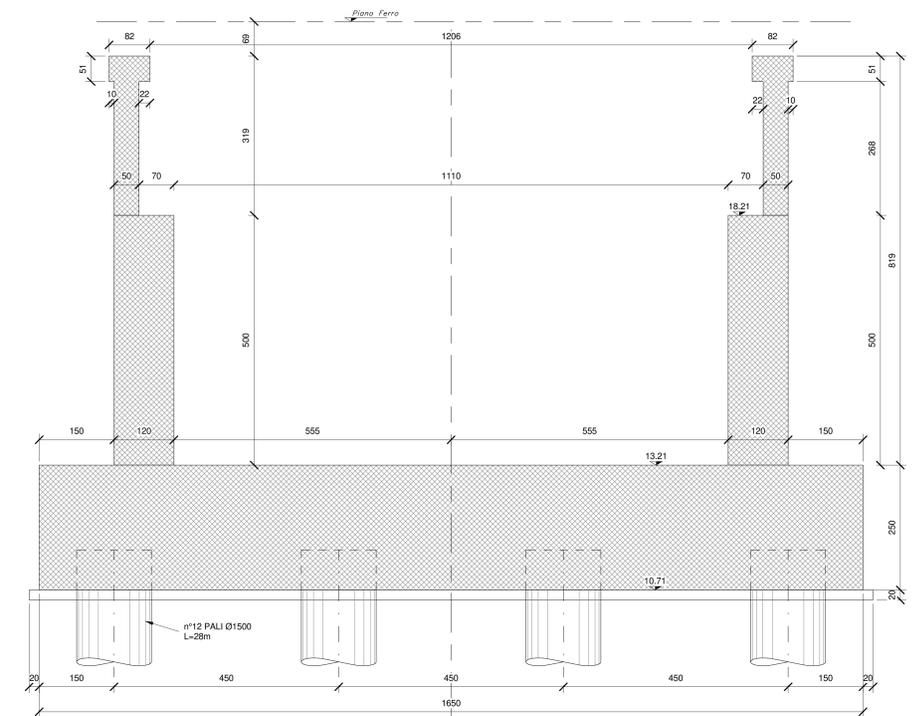

SEZIONE D-D-Scala 1:50

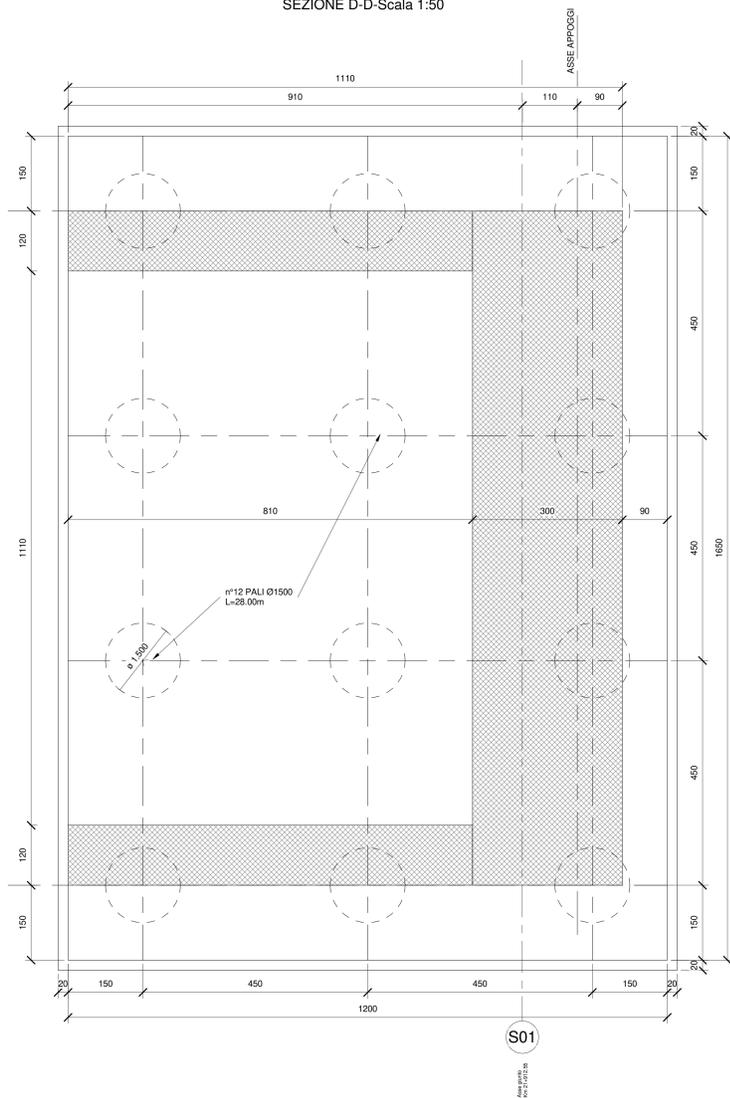

SEZIONE E-E-Scala 1:50

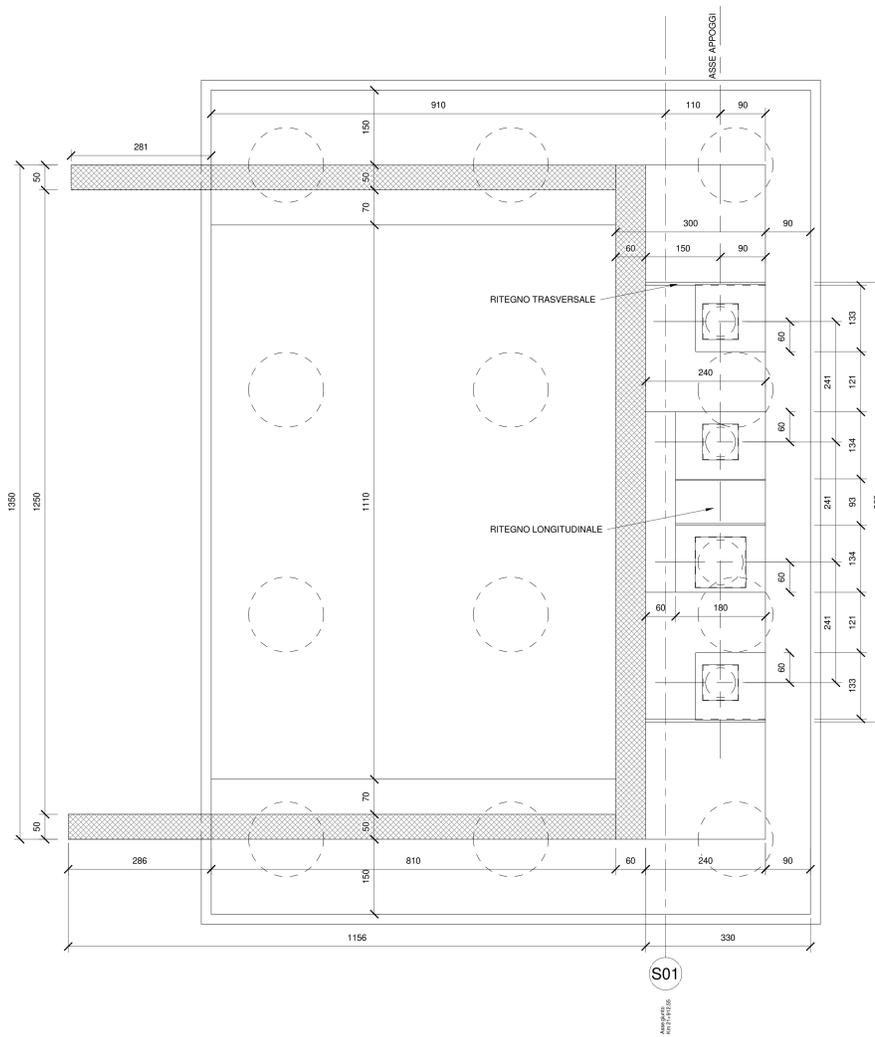

PER LA ZONA DI TRANSIZIONE SPALLA/RILEVATO FERROVIARIO SI RIMANDA ALLO ELABORATO SPECIFICO

PER LA TABELLA MATERIALI E LE INCIDENZE ARMATURE DELLE OPERE CIVILI SI RIMANDA ALLO ELABORATO SPECIFICO

COMMITTENTE  
**RFI**  
 RETE FERROVIARIA ITALIANA  
 GRUPPO FERROVIE DELLO STATO ITALIANO  
 DIREZIONE INVESTIMENTI  
 DIREZIONE PROGRAMMI INVESTIMENTI  
 DIREZIONE SUD - PROGETTO ADRIATICA

DIREZIONE LAVORI  
**ITALFER**  
 GRUPPO FERROVIE DELLO STATO ITALIANO

APPALTATORE  
**AGOSTINO**  
 ING. ARCHITETTO  
 MANDATARIA  
**ATLANTE**

PROGETTAZIONE  
 MANDATARIA **HUB** MANDANTI **HYPRO**

**PROGETTO ESECUTIVO**  
**LINEA PESCARA - BARI**  
**RADDOPPIO DELLA TRATTA FERROVIARIA TERMOLI - LESINA**  
**LOTTO 2 e 3: RADDOPPIO TERMOLI - RIPALTA**

Opere D'Arte Maggiori - Ponti e Viadotti Ferroviari  
 V114 - Viadotto da km 21+912.55 a km 22+037.55  
 Carpenteria spalla S1

APPALTATORE  
 DIREZIONE TECNICA  
 DIREZIONE DELLA PROGETTAZIONE  
 DIREZIONE SUD - PROGETTO ADRIATICA

COMMESSA LOTTO FASE ENTE TIPO DOC. OPERADISCIPLINA PROGR. REV.  
**L110B 02 E ZZ BB V11404 001 B**

Rev.	Descrizione	Redatto	Data	Verificato	Data	Approvato	Data	Autorizzato Data
A	Prima emissione	Gen	02/03/2023	Mar	02/03/2023	Gen	02/03/2023	02/03/2023
B	Aggiornamento per RAV	Gen	02/03/2023	Mar	02/03/2023	Gen	02/03/2023	02/03/2023