



PIANTA TRAVI IMPALCATO - Scala 1:200

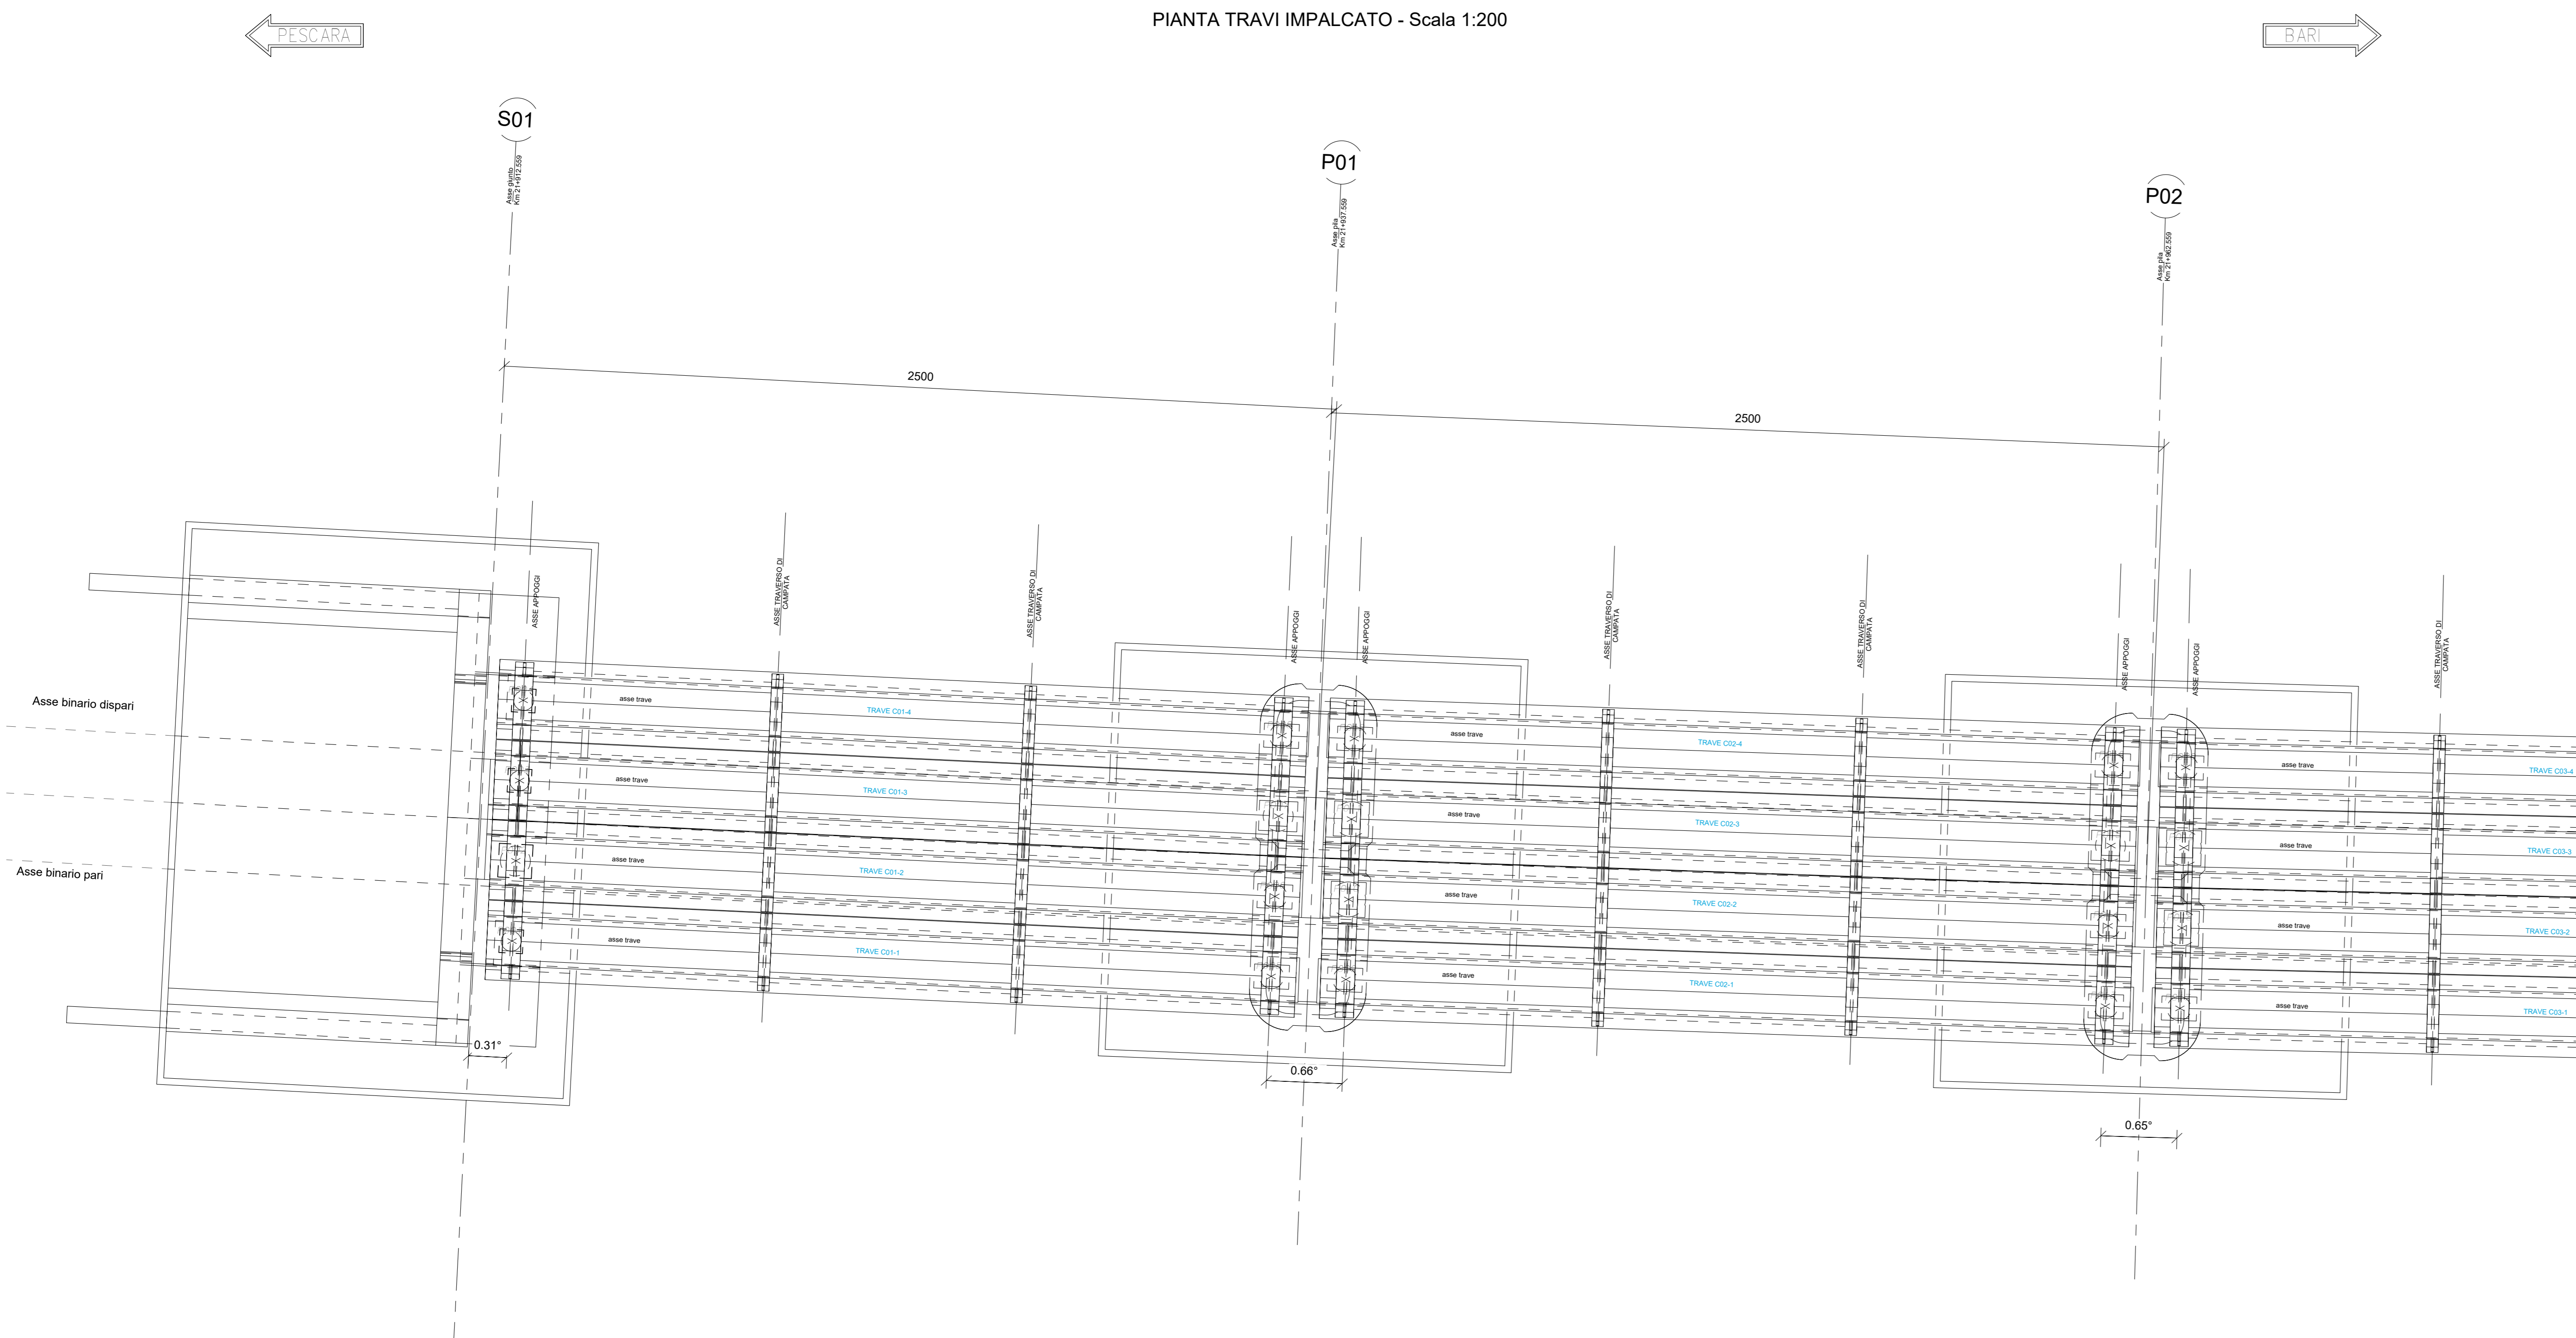


IMPALCATO IN C.A.P. - Scala 1:50
SEZIONE TRASVERSALE TIPO IN CAMPATA

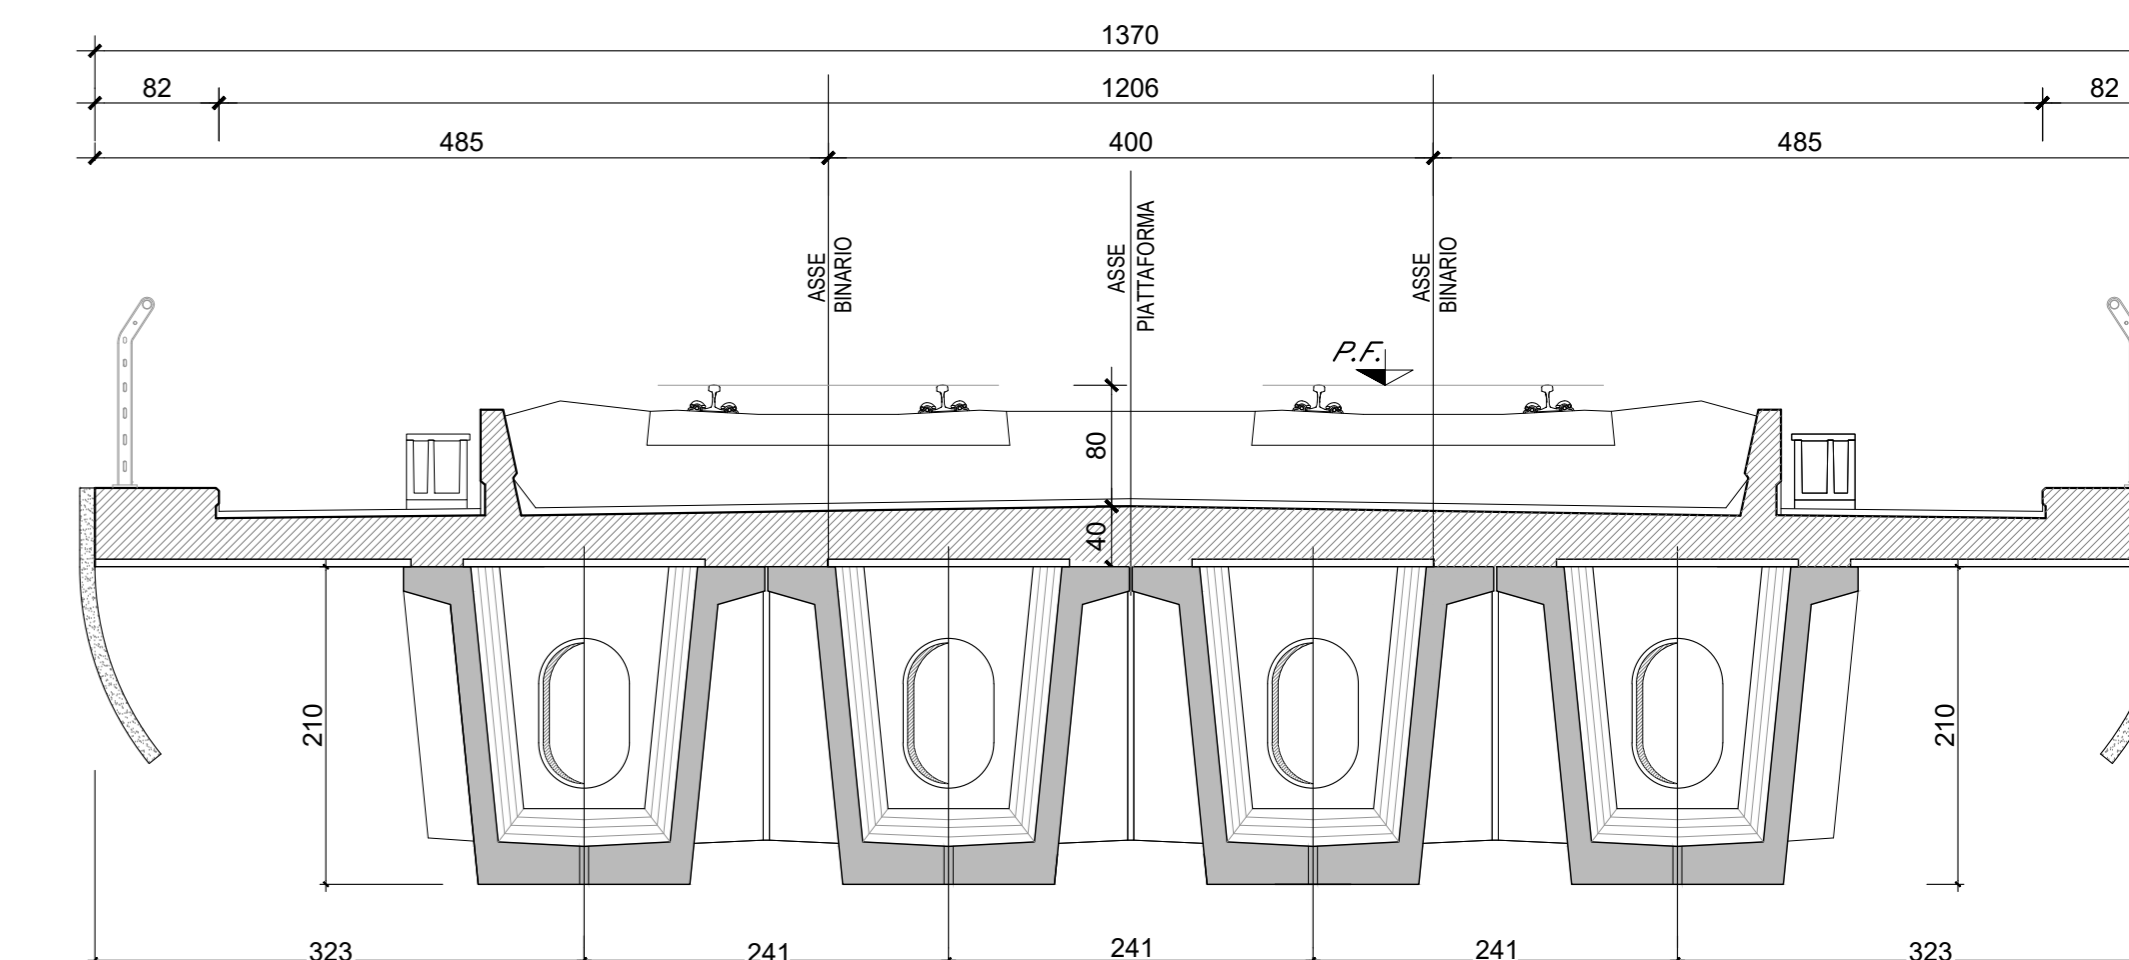


COORDINATE DI TRACCIAMENTO

CODICE	EST	NORD
P001	28635.702	61650.589
P002	28635.816	61652.997
P003	28635.927	61655.404
P004	28636.038	61657.811
P005	28658.477	61649.528
P006	28658.598	61651.933
P007	28658.701	61654.337
P008	28658.8	61656.751
P009	28660.718	61649.437
P010	28660.802	61651.839
P011	28660.885	61654.248
P012	28660.971	61656.663
P013	28683.504	61648.637
P014	28683.588	61651.046
P015	28683.673	61653.454
P016	28683.757	61655.863
P017	28685.741	61648.572
P018	28685.798	61650.981
P019	28685.856	61653.39
P020	28685.913	61655.8
P021	28708.533	61648.025
P022	28708.593	61650.441
P023	28708.647	61652.85
P024	28708.705	61655.259
P025	28710.786	61647.984
P026	28710.816	61650.401
P027	28710.845	61652.804
P028	28710.875	61655.22
P029	28733.584	61647.709
P030	28733.614	61650.119
P031	28733.644	61652.528
P032	28733.673	61654.938
P033	28735.821	61647.694
P034	28735.823	61650.104
P035	28735.826	61652.514
P036	28735.829	61654.924
P037	28758.62	61647.668
P038	28758.623	61650.078
P039	28758.626	61652.488
P040	28758.629	61654.898

PIANTA TRAVI IMPALCATO - Scala 1:200

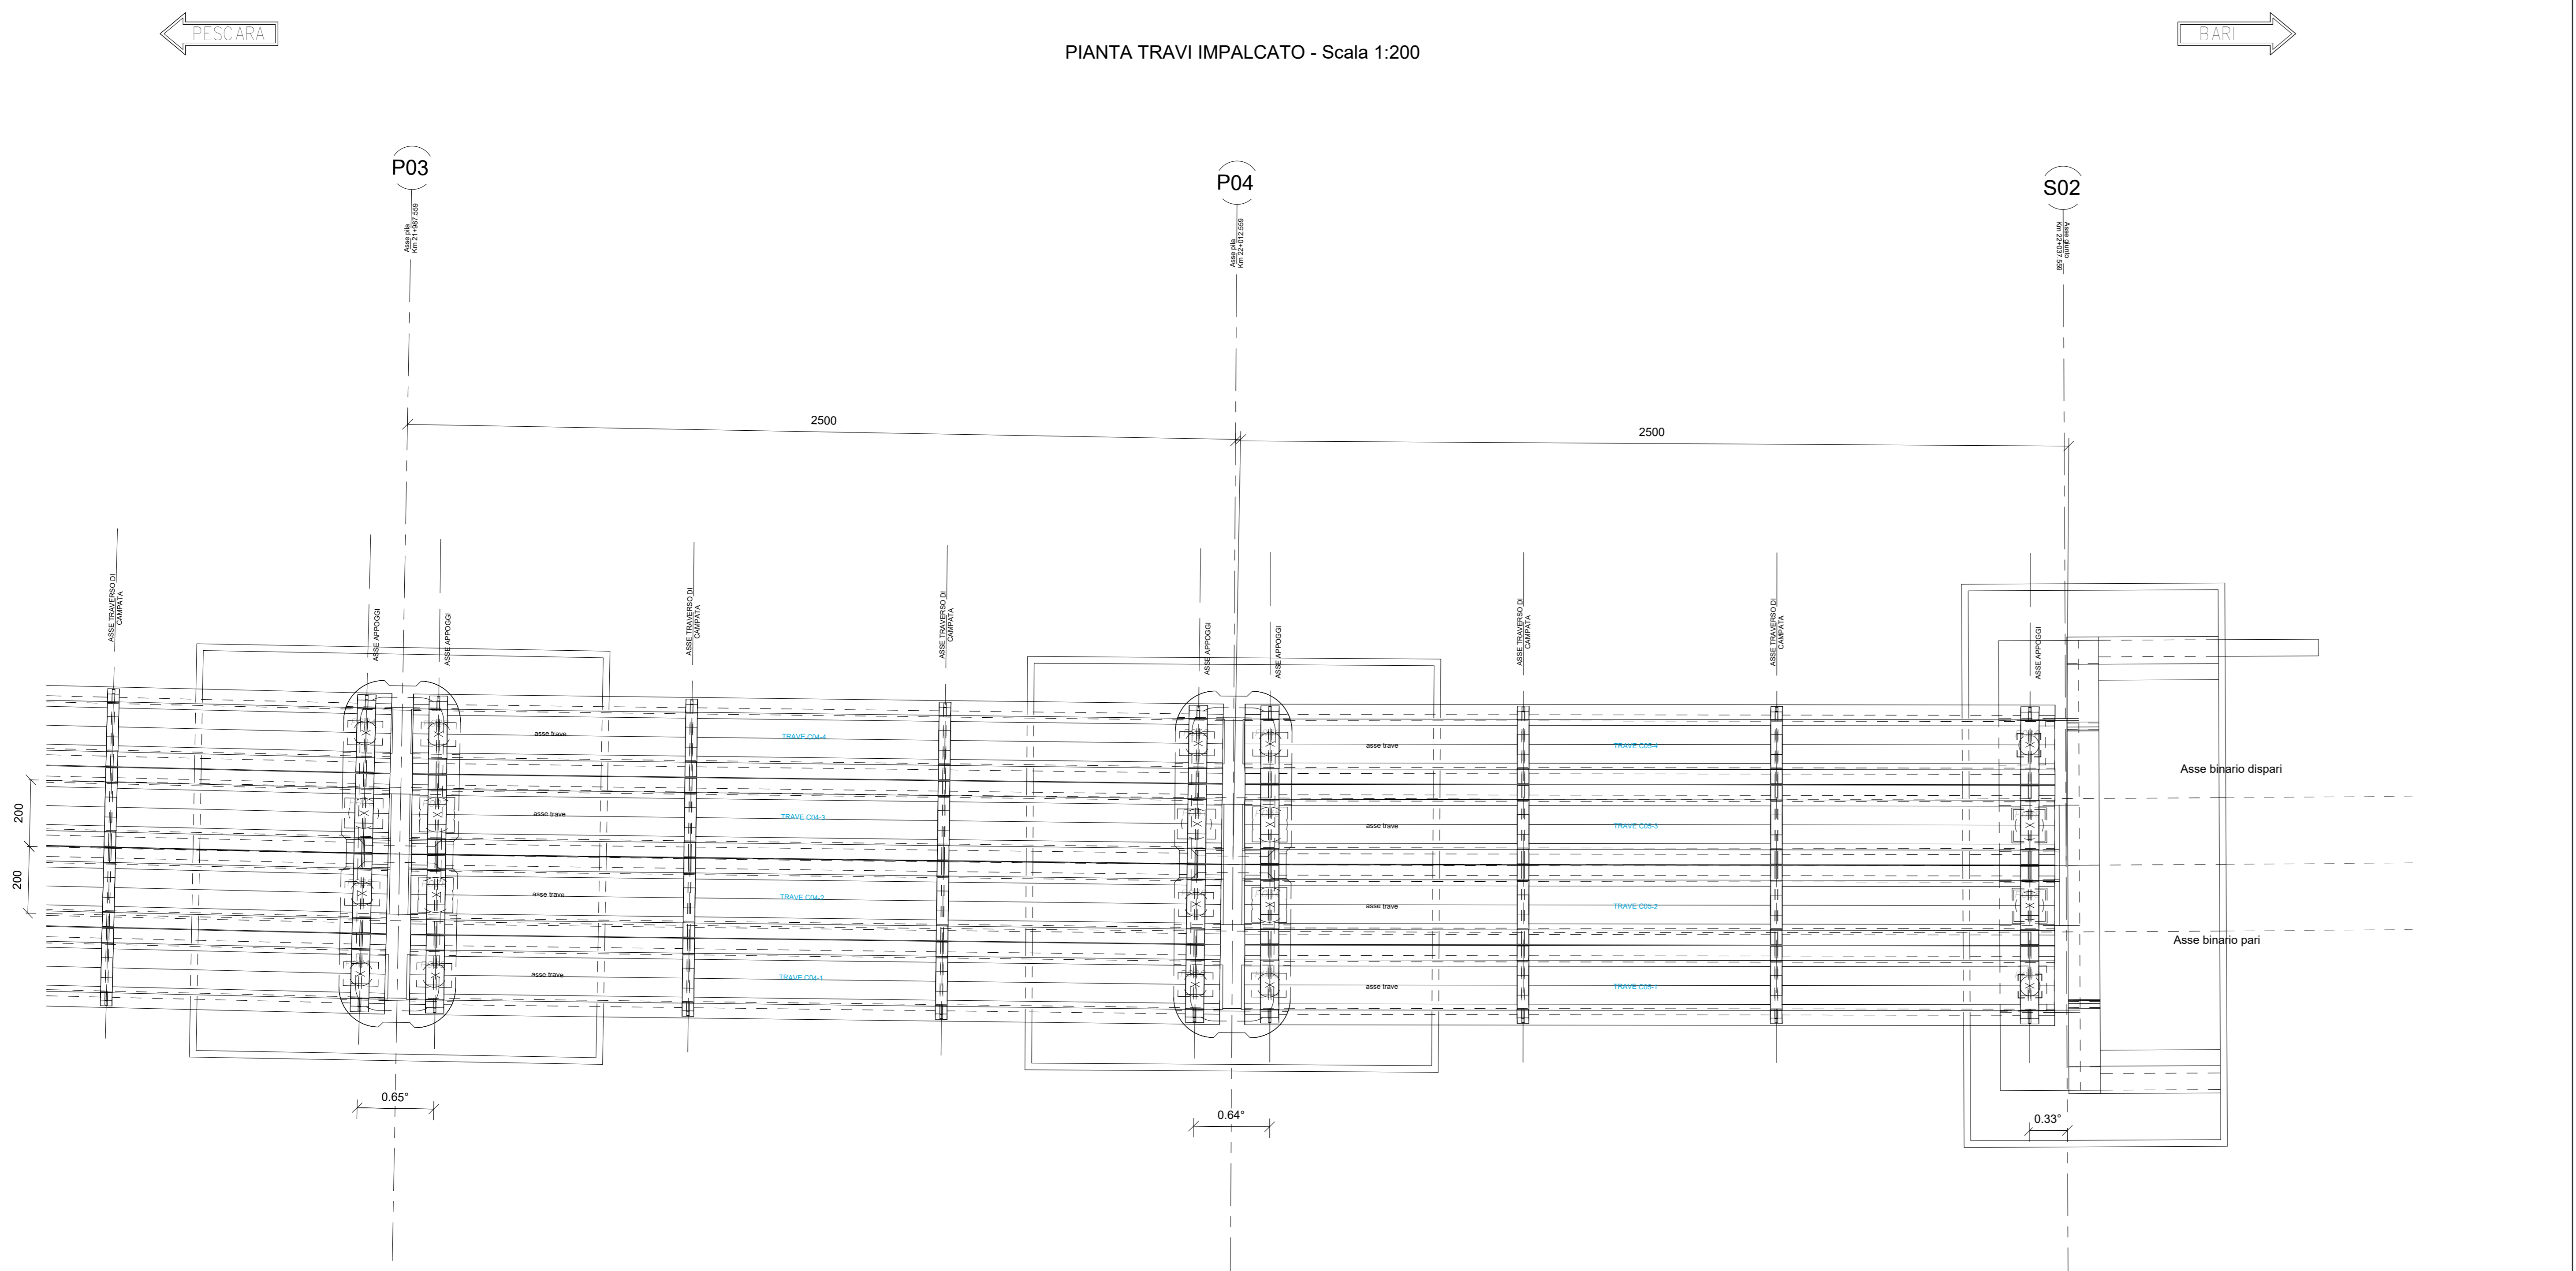

PIANTA CHIAVE

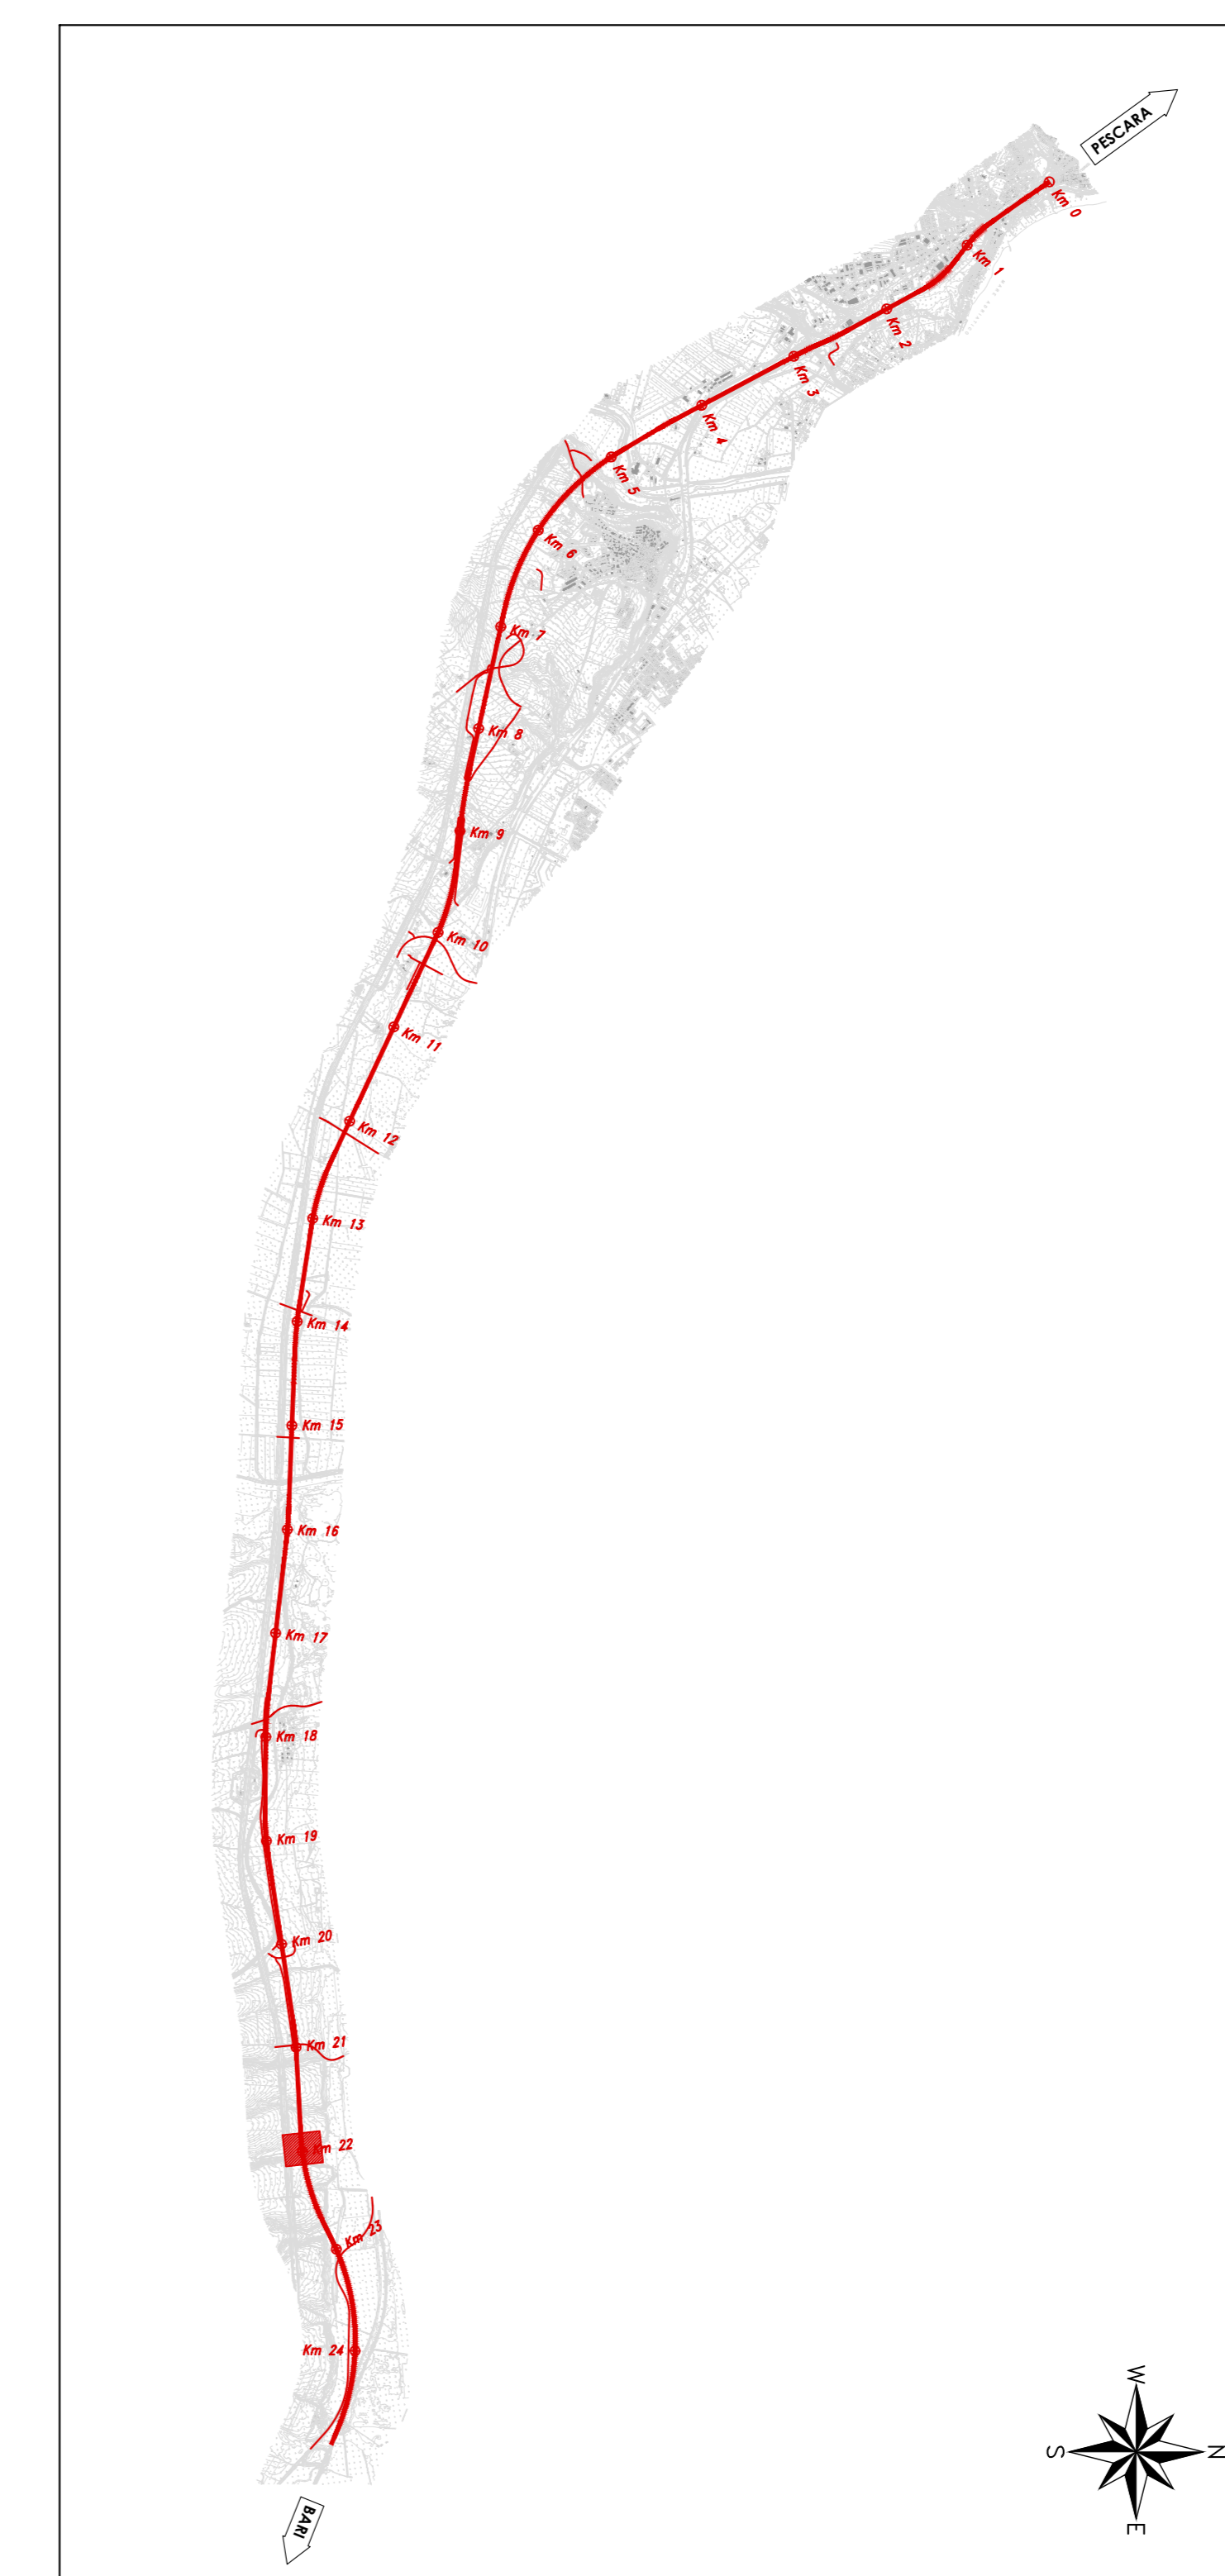

COMITENTE: **RFI** RETE FERROVIARIA ITALIANA
 DIREZIONE INVESTIMENTI
 DIREZIONE PROGRAMMI INVESTIMENTI
 DIREZIONE SUD - PROGETTO ADRIATICA

DIREZIONE LAVORI: **ITALFERR**

APPALTATORE: **AGOSTINO** MANDATARIA
ATLANTE MANDANTI

PROGETTAZIONE: **HUB** MANDATARIA
HYpro MANDANTI

PROGETTO ESECUTIVO
LINEA PESCARA - BARI
RADDOPPIO DELLA TRATTA FERROVIARIA TERMOLI - LESINA
LOTTO 2 e 3: RADDOPPIO TERMOLI - RIPALTA

Opere D'Arte Maggiori - Ponti e Viadotti Ferroviari
 VI14 - Viadotto da km 21+912,55 a km 22+037,55
 Carpenteria delle travi

APPALTATORE: **AGOSTINO** DIRETTORE DELLA PROGETTAZIONE
 PROGETTAZIONE: **HUB** OPERAIO/PROF. ING. **HYpro** REV.:

COMMESSA: **L10B 02 E ZZ P9 VI1400 003 B**

Rev.	Descrizione	Redatto	Data	Verificato	Data	Approvato	Data	Autorizzato Data
01	Prima emissione							
02	Aggiornamento per Rev/ LIB-RV-0000000309							
03								
04								
05								
06								

File: LIB 0.2.E.ZZ.PI.VI14.0.0.003.B.pdf In. Ebb: