

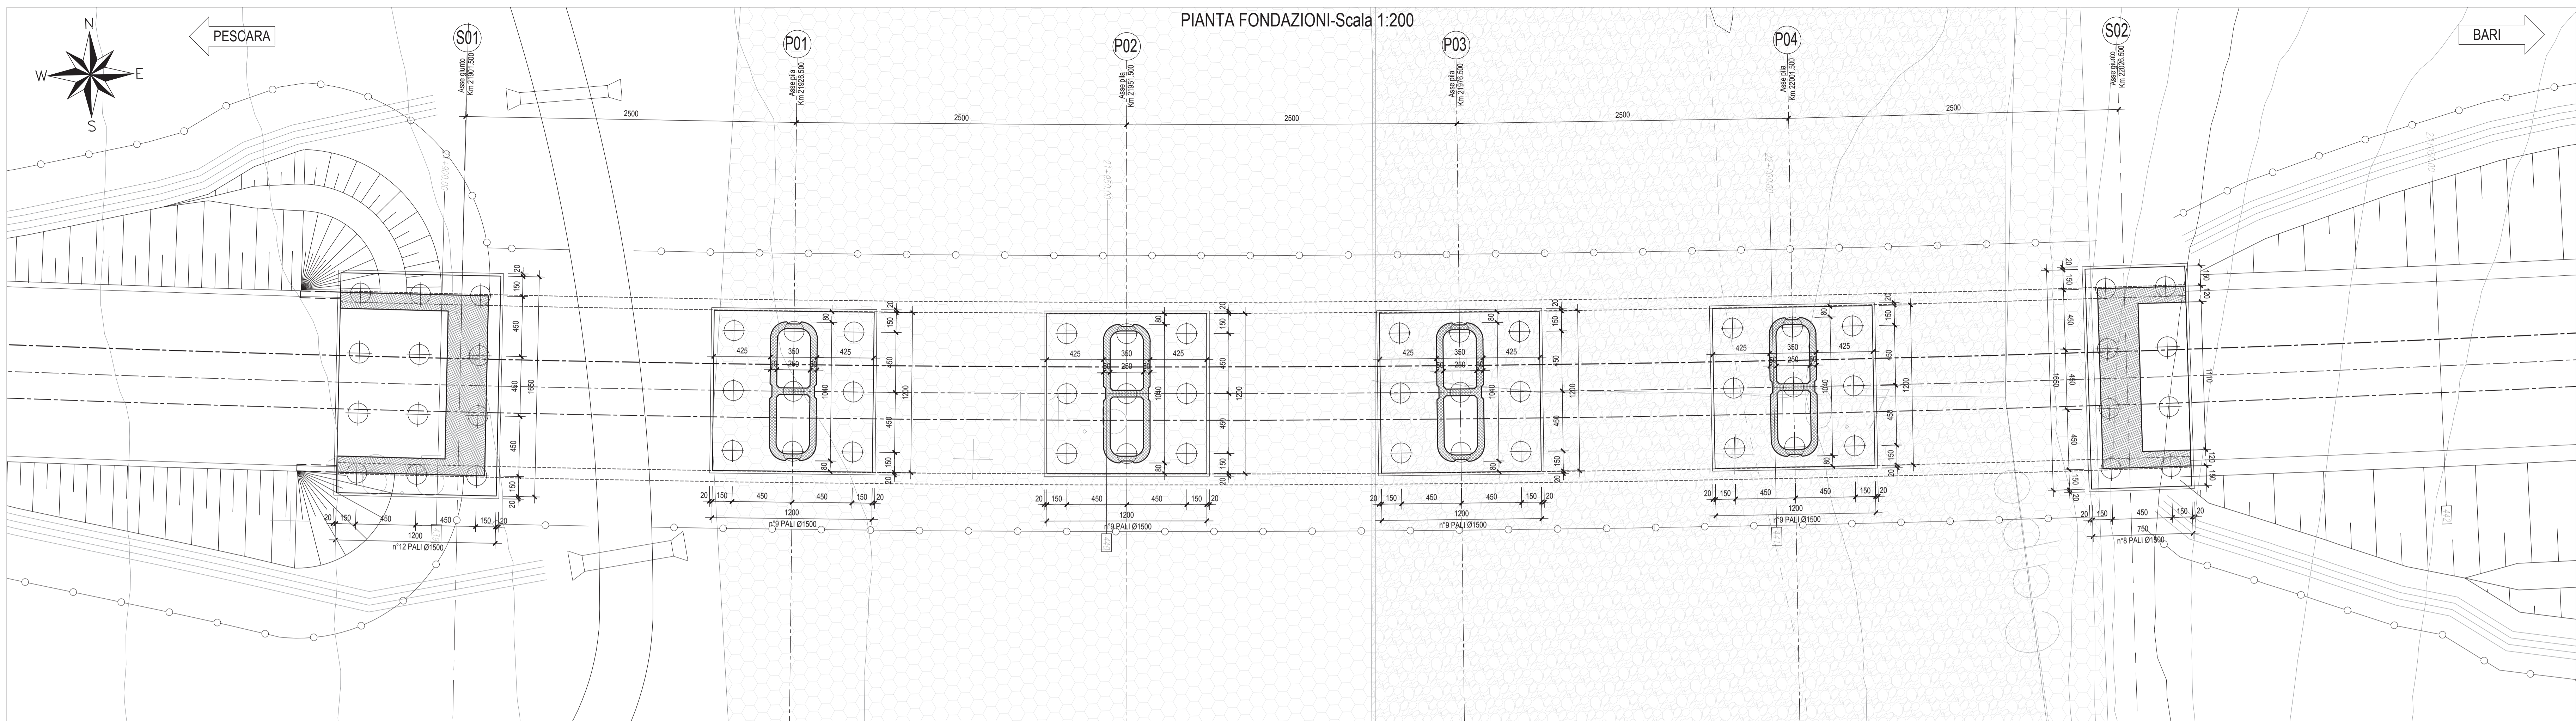
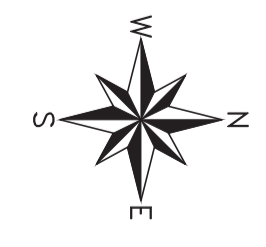


PIANTA CHIAVE

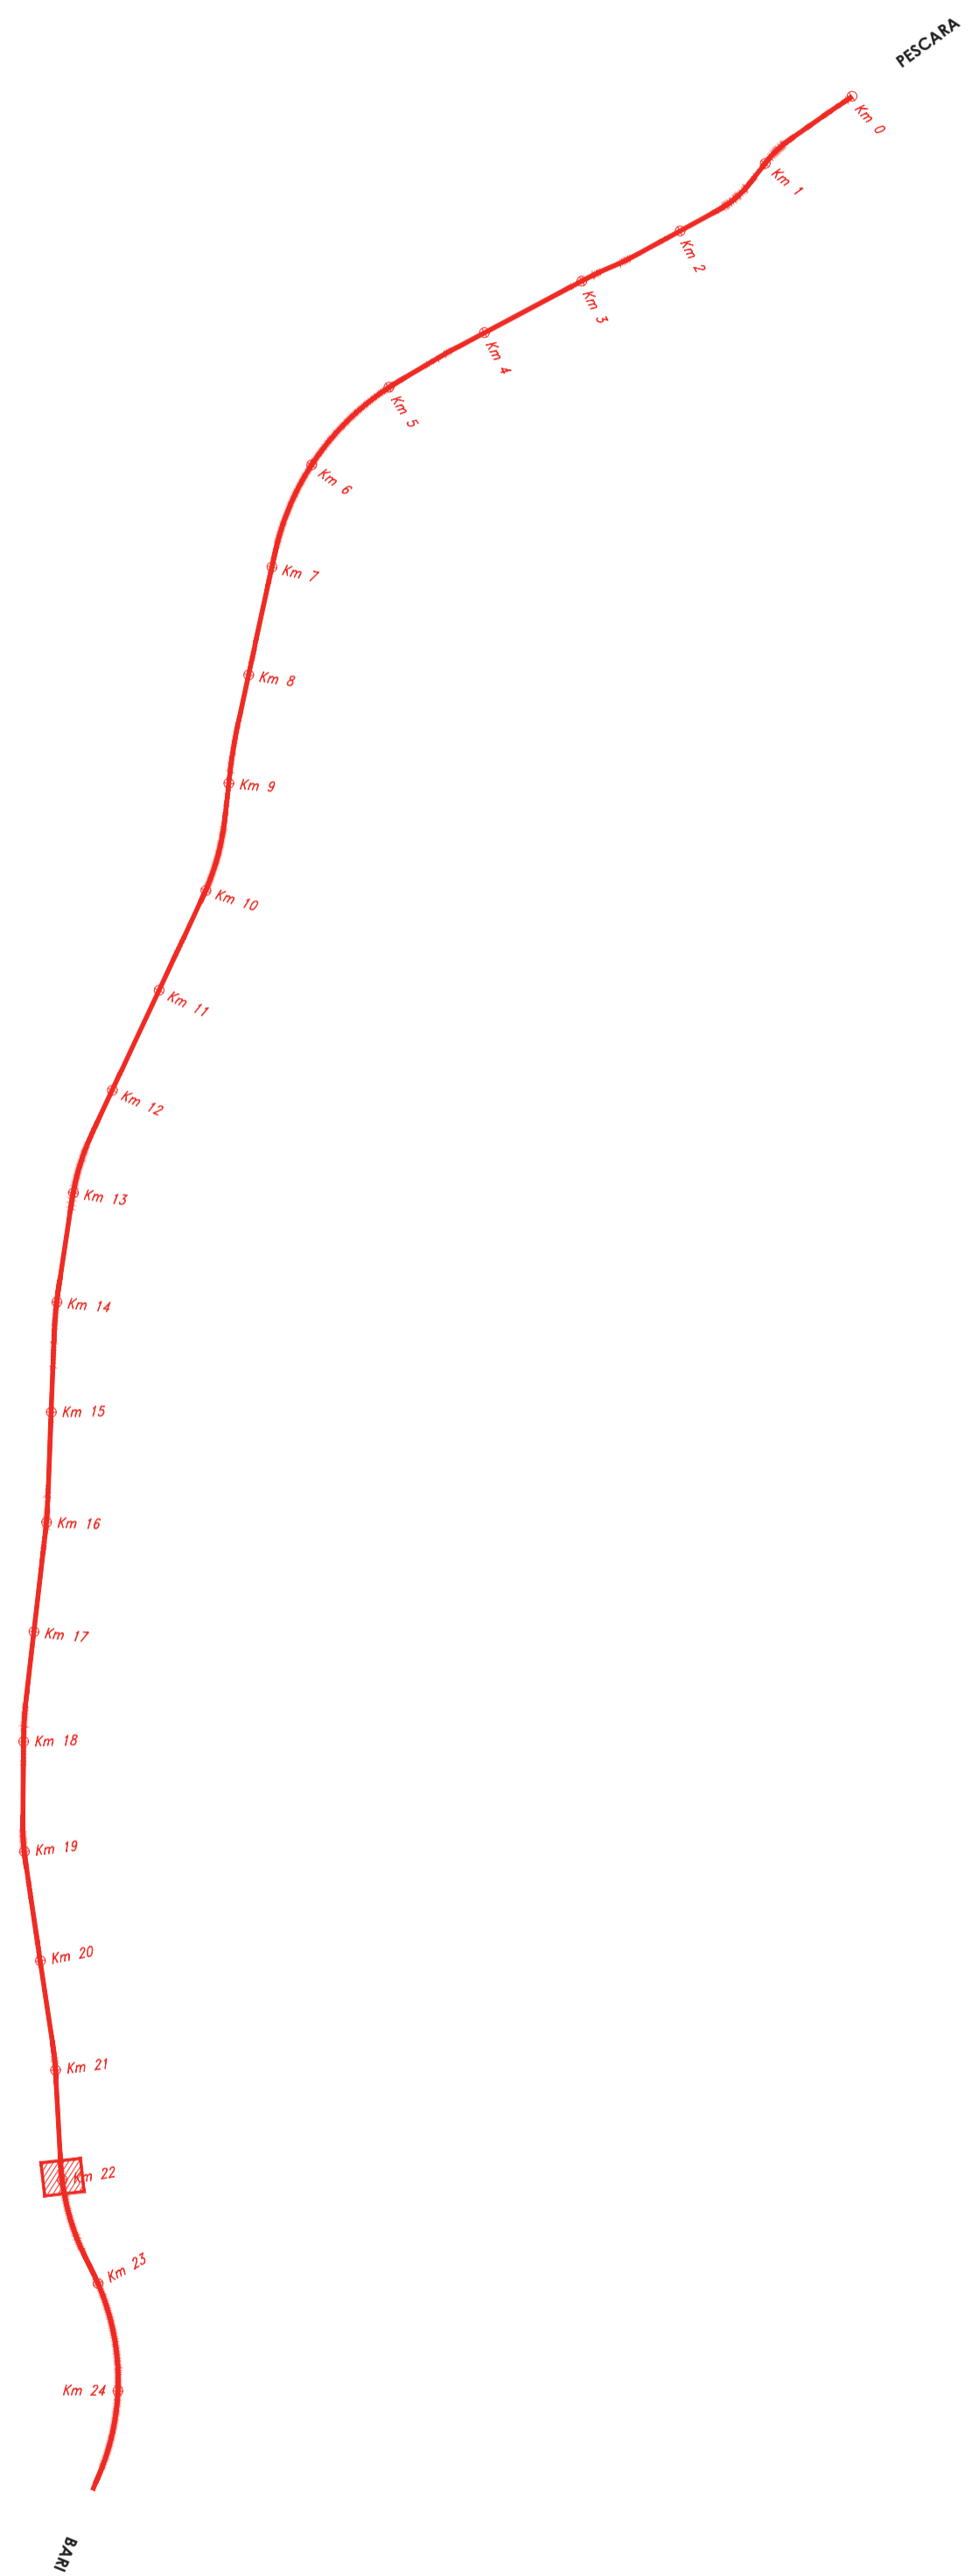

N.B.: Per la tabella materiali delle Opere Civili si rimanda all'elaborato LI0202 EZZ SP GN0000 001B

SEZIONE LONGITUDINALE - Scala 1:200

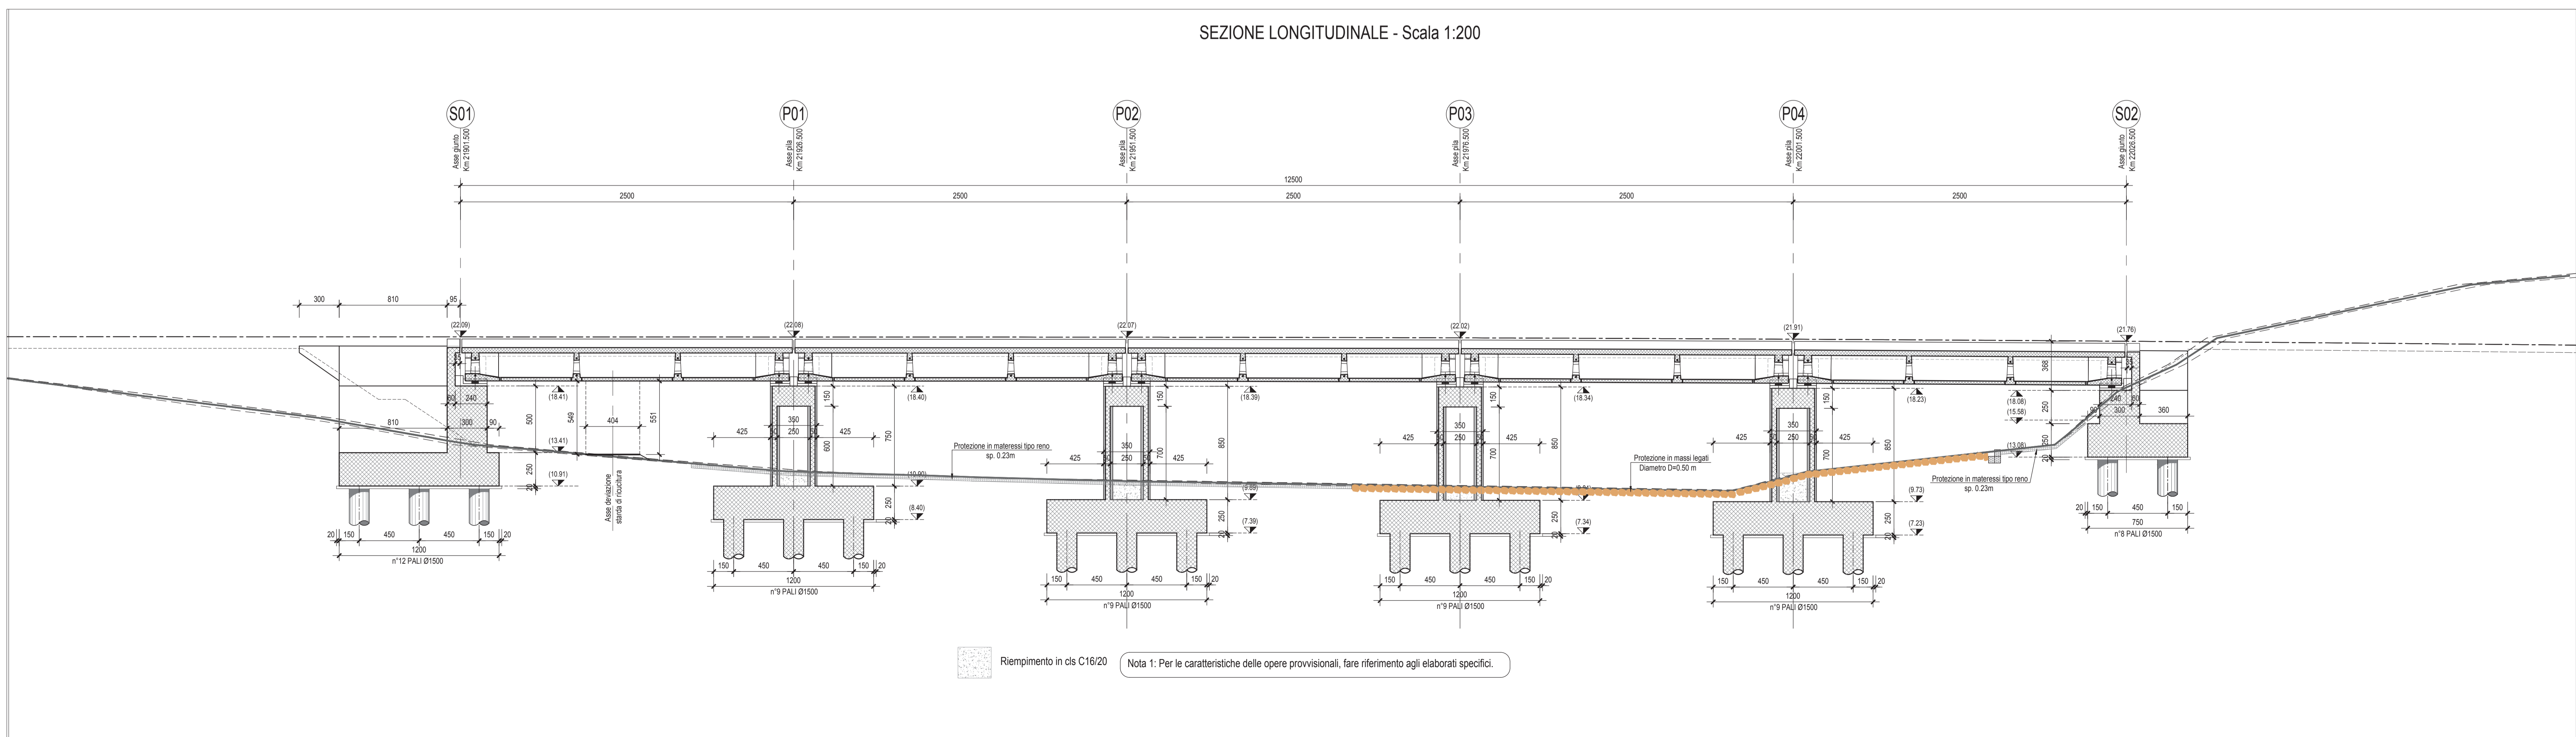

COMITENTE:
RFI
 RETE FERROVIARIA ITALIANA
 GRUPPO FERROVIE DELLO STATO ITALIANE
 DIREZIONE INVESTIMENTI
 DIREZIONE PROGRAMMI INVESTIMENTI
 DIRETTRICE SUD - PROGETTO ADRIATICA

DIREZIONE LAVORI:
ITALFERR
 GRUPPO FERROVIE DELLO STATO ITALIANE

APPALTATORE:
AGOSTINO (CONTRUZIONI) - **ATLANTE**
 MANDATARIA MANDANTI

PROGETTAZIONE:
HUB (MANDATARIA) - **HYPRO** (MANDANTI)

PROGETTO ESECUTIVO
LINEA PESCARA - BARI
RADDOPPIO DELLA TRATTA FERROVIARIA TERMOLI - LESINA
LOTTO 2 e 3: RADDOPPIO TERMOLI - RIPALTA

V14 - ponte su canale pk 21+170.000 L=125m
 Pianta fondazione e sezione longitudinale

APPALTATORE	PROGETTAZIONE	SCALA:
A. AGOSTINO (CONTRUZIONI) GENERALI S.p.A. (via Garibaldi, 84 - 66020 - Teramo)	PROGETTO ESECUTIVO HYPRO S.p.A. (via S. Costantino, 1 - 66020 - Teramo)	1:200

COMMESSA	LOTTO	FASE	ENTE	PROG. DOC.	OPERA/DISCIPLINA	PROGR.	REV.
----------	-------	------	------	------------	------------------	--------	------

LI0B 02 E ZZ P9 V11403 011 A

Rev.	Descrizione	Redatto	Data	Verificato	Data	Approvato	Data	Aut. Data
A	Emissione Definitiva	A. Adella	22/09/2023	S. Carone	24/09/2023	T. Pirella	26/09/2023	