

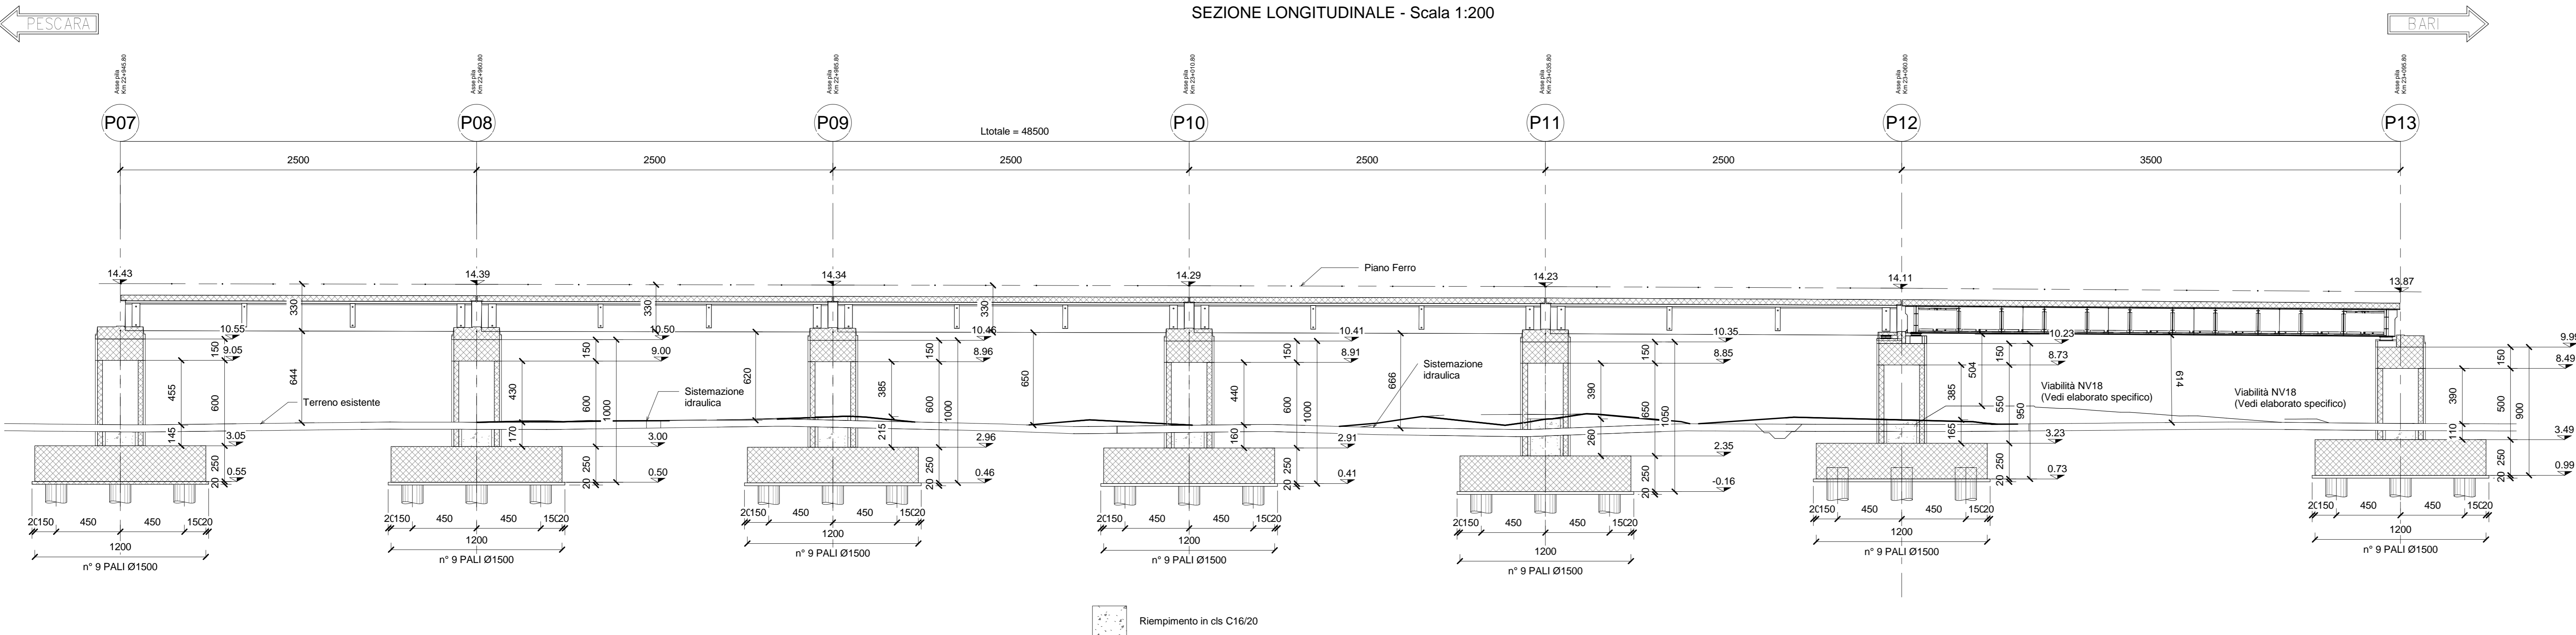


SEZIONE LONGITUDINALE - Scala 1:200

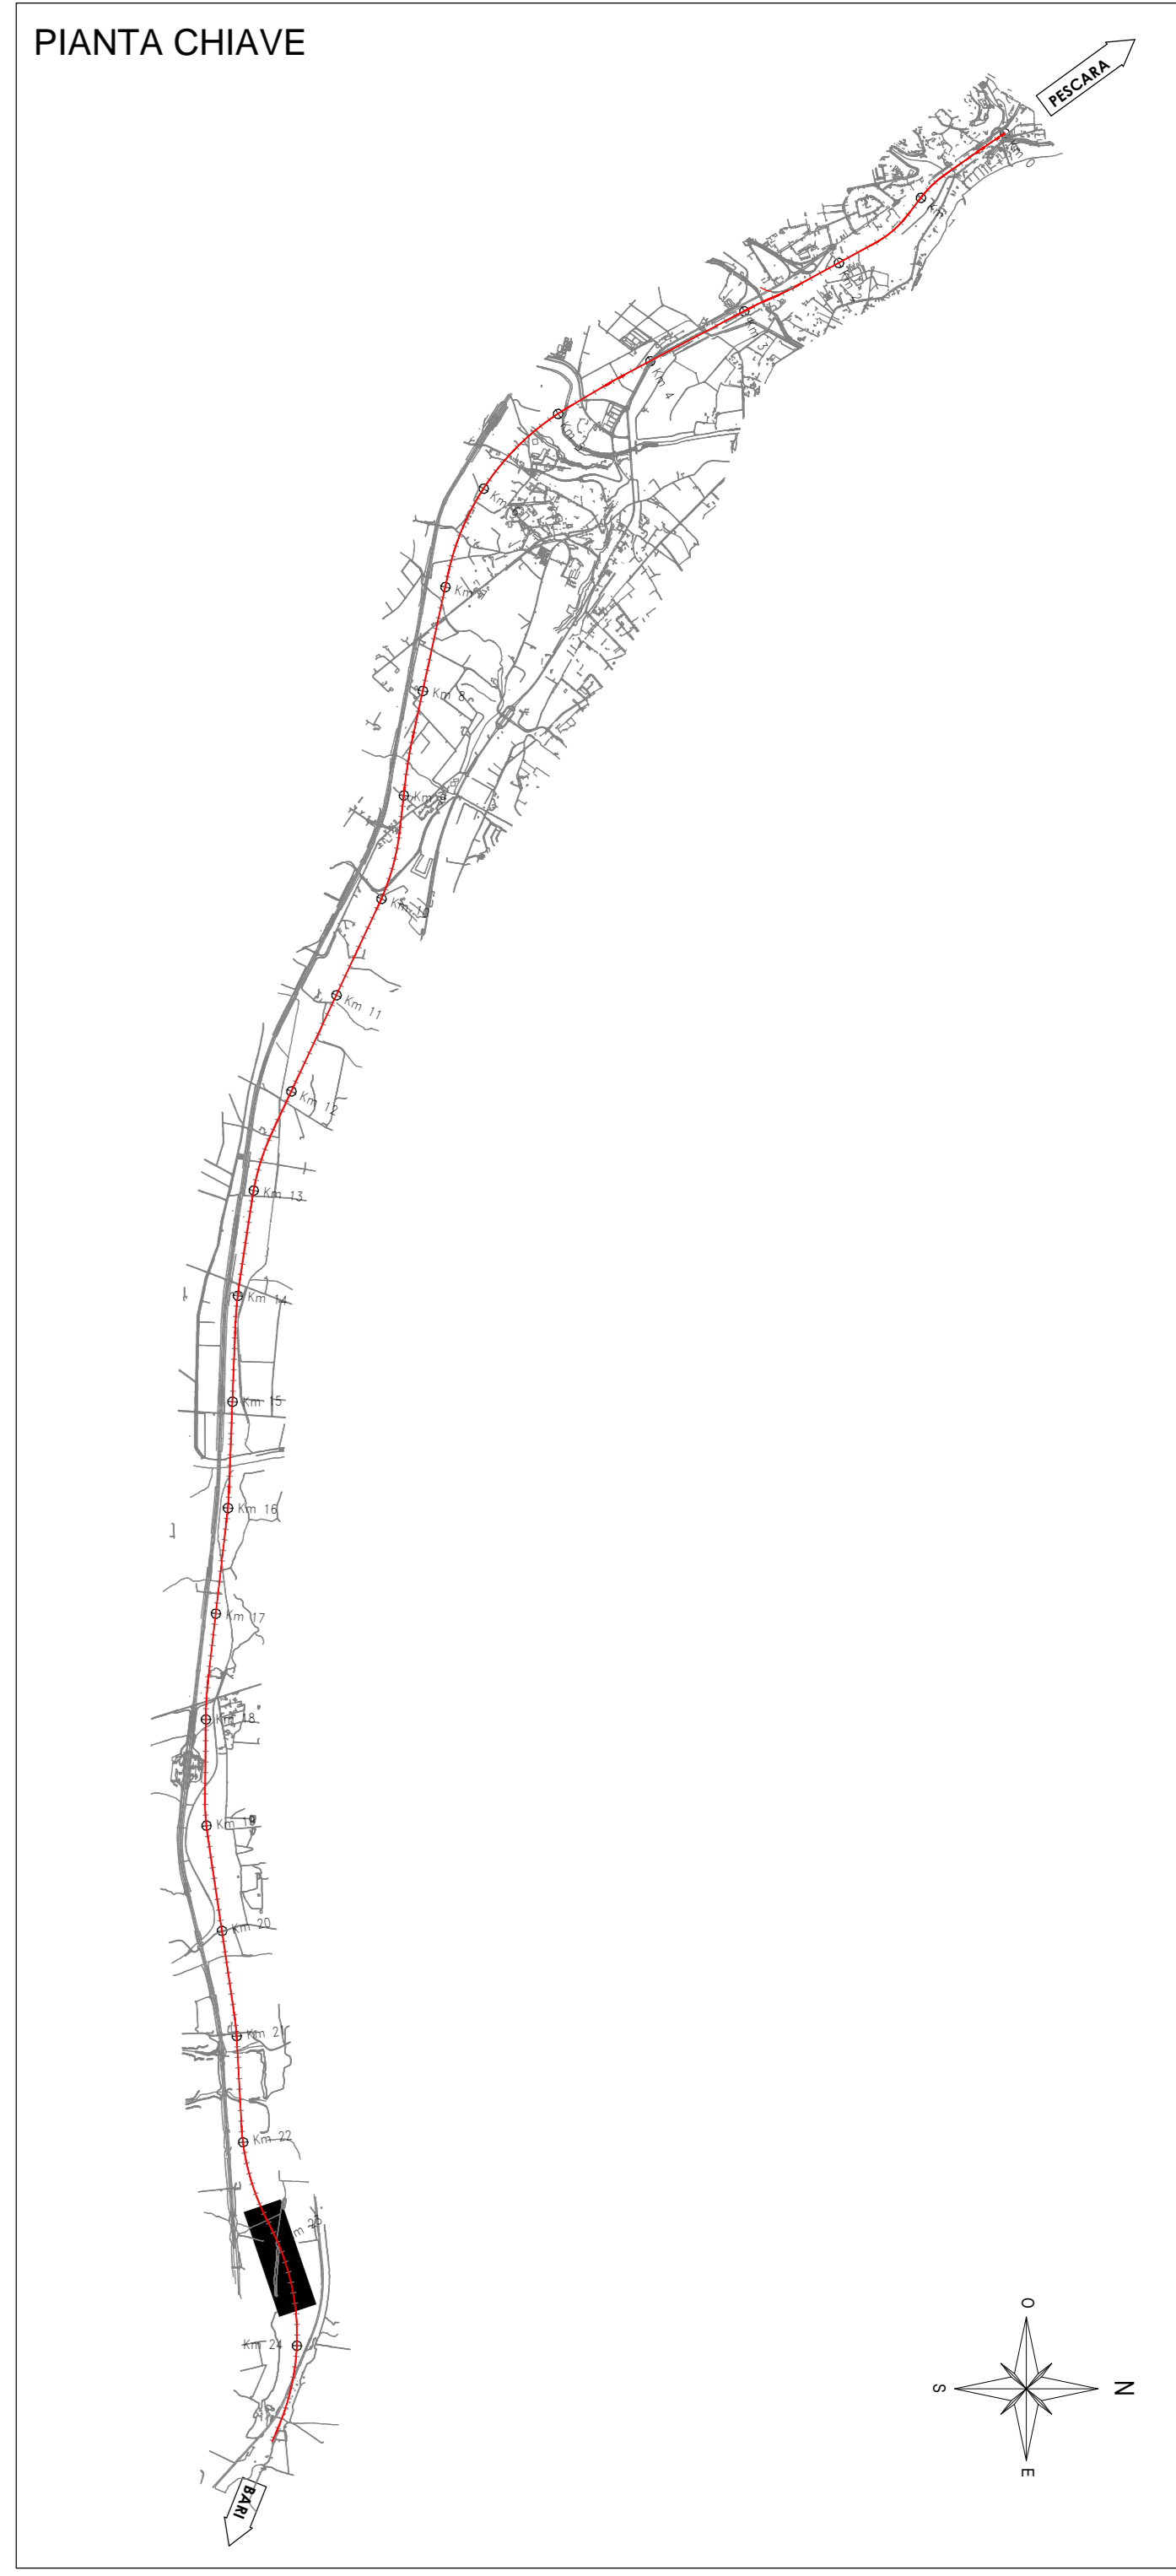


Riempimento in cls C16/20


PIANTA FONDAZIONI - Scala 1:200

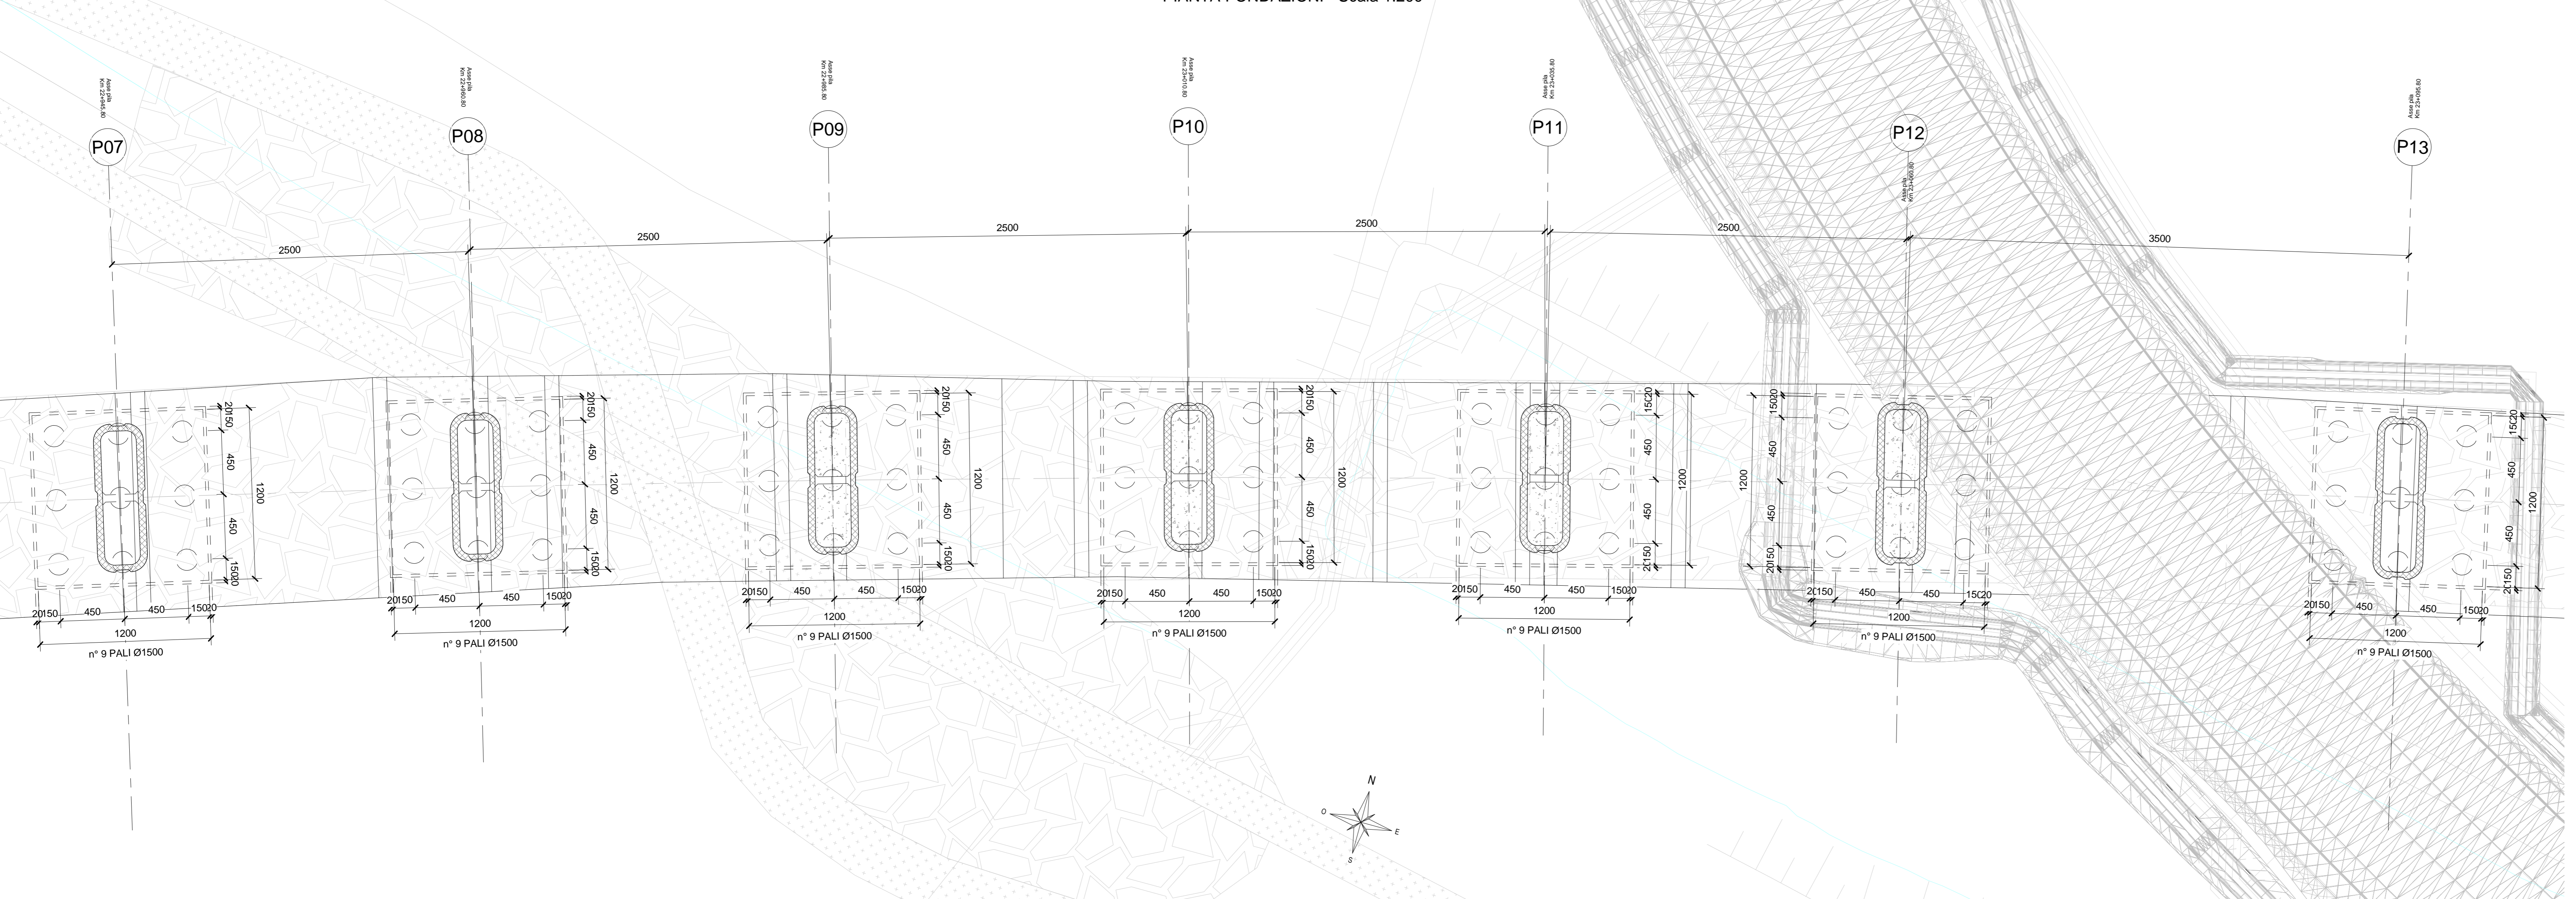


SEZIONE TIPO IN ASSE APPOGGIO - Scala 1:50
(Cassoncini Luce 25.00 m)

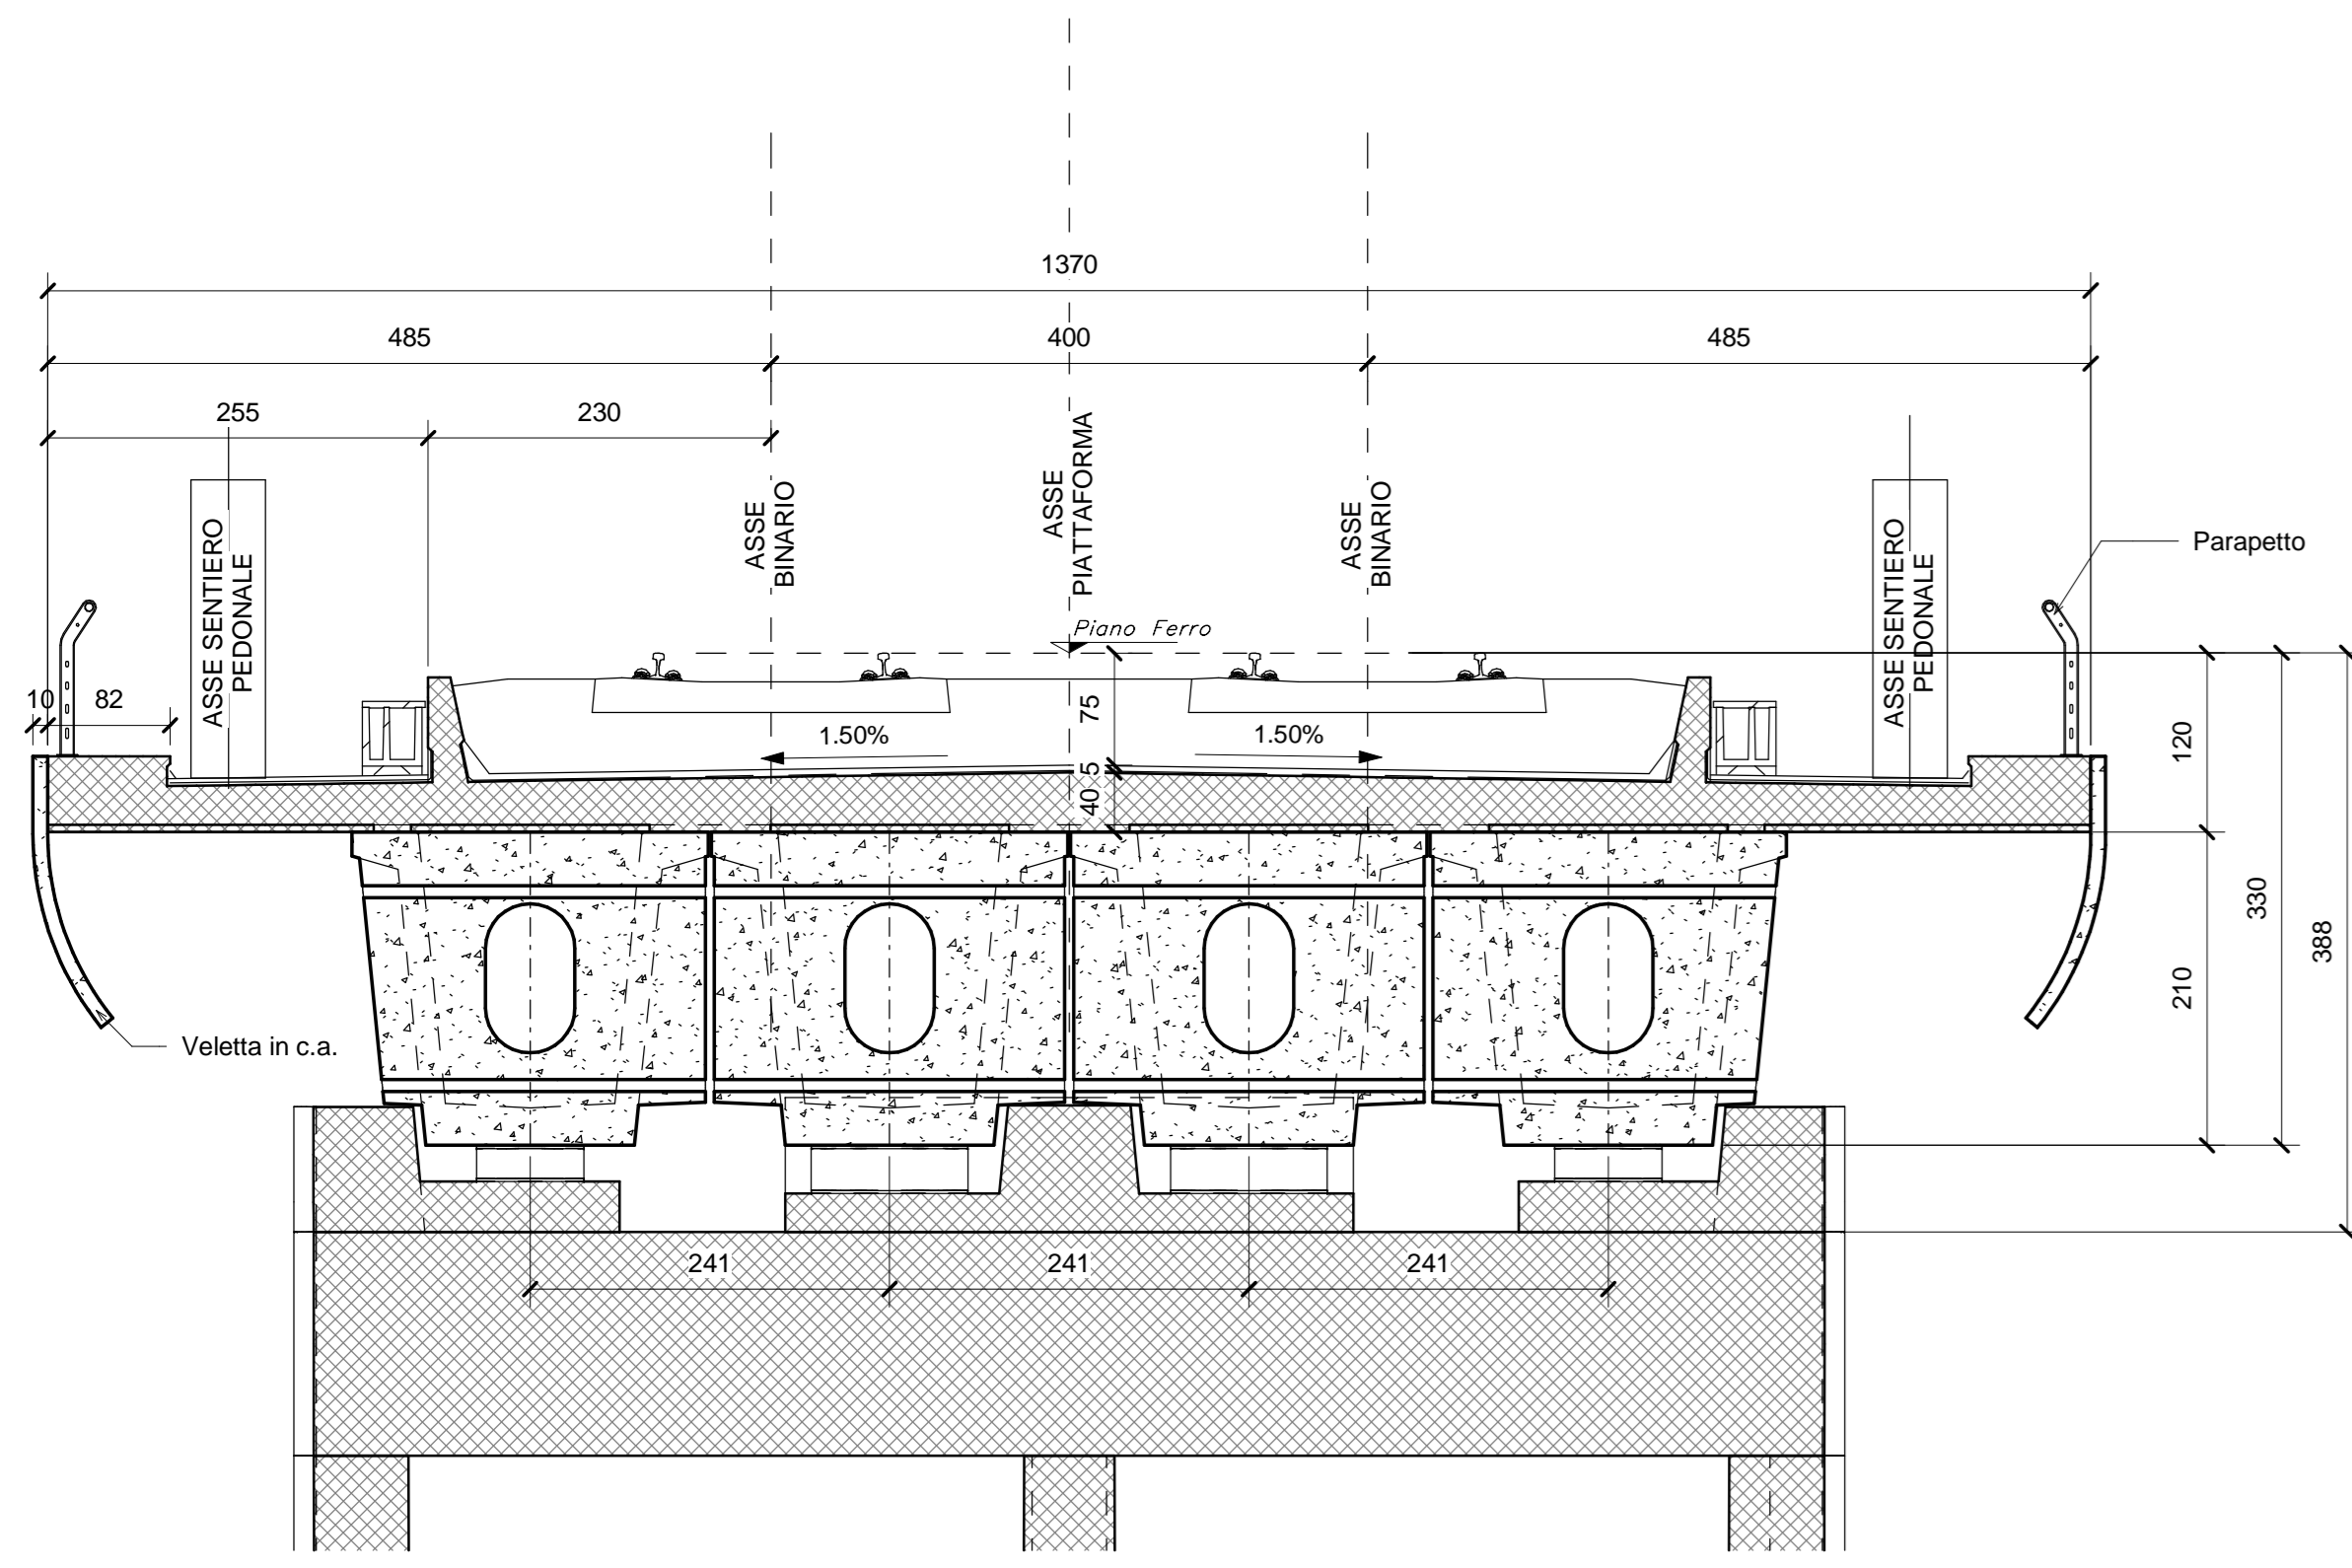

SEZIONE TIPO IN CAMPATA - Scala 1:50
(Cassoncini Luce 25.00 m)

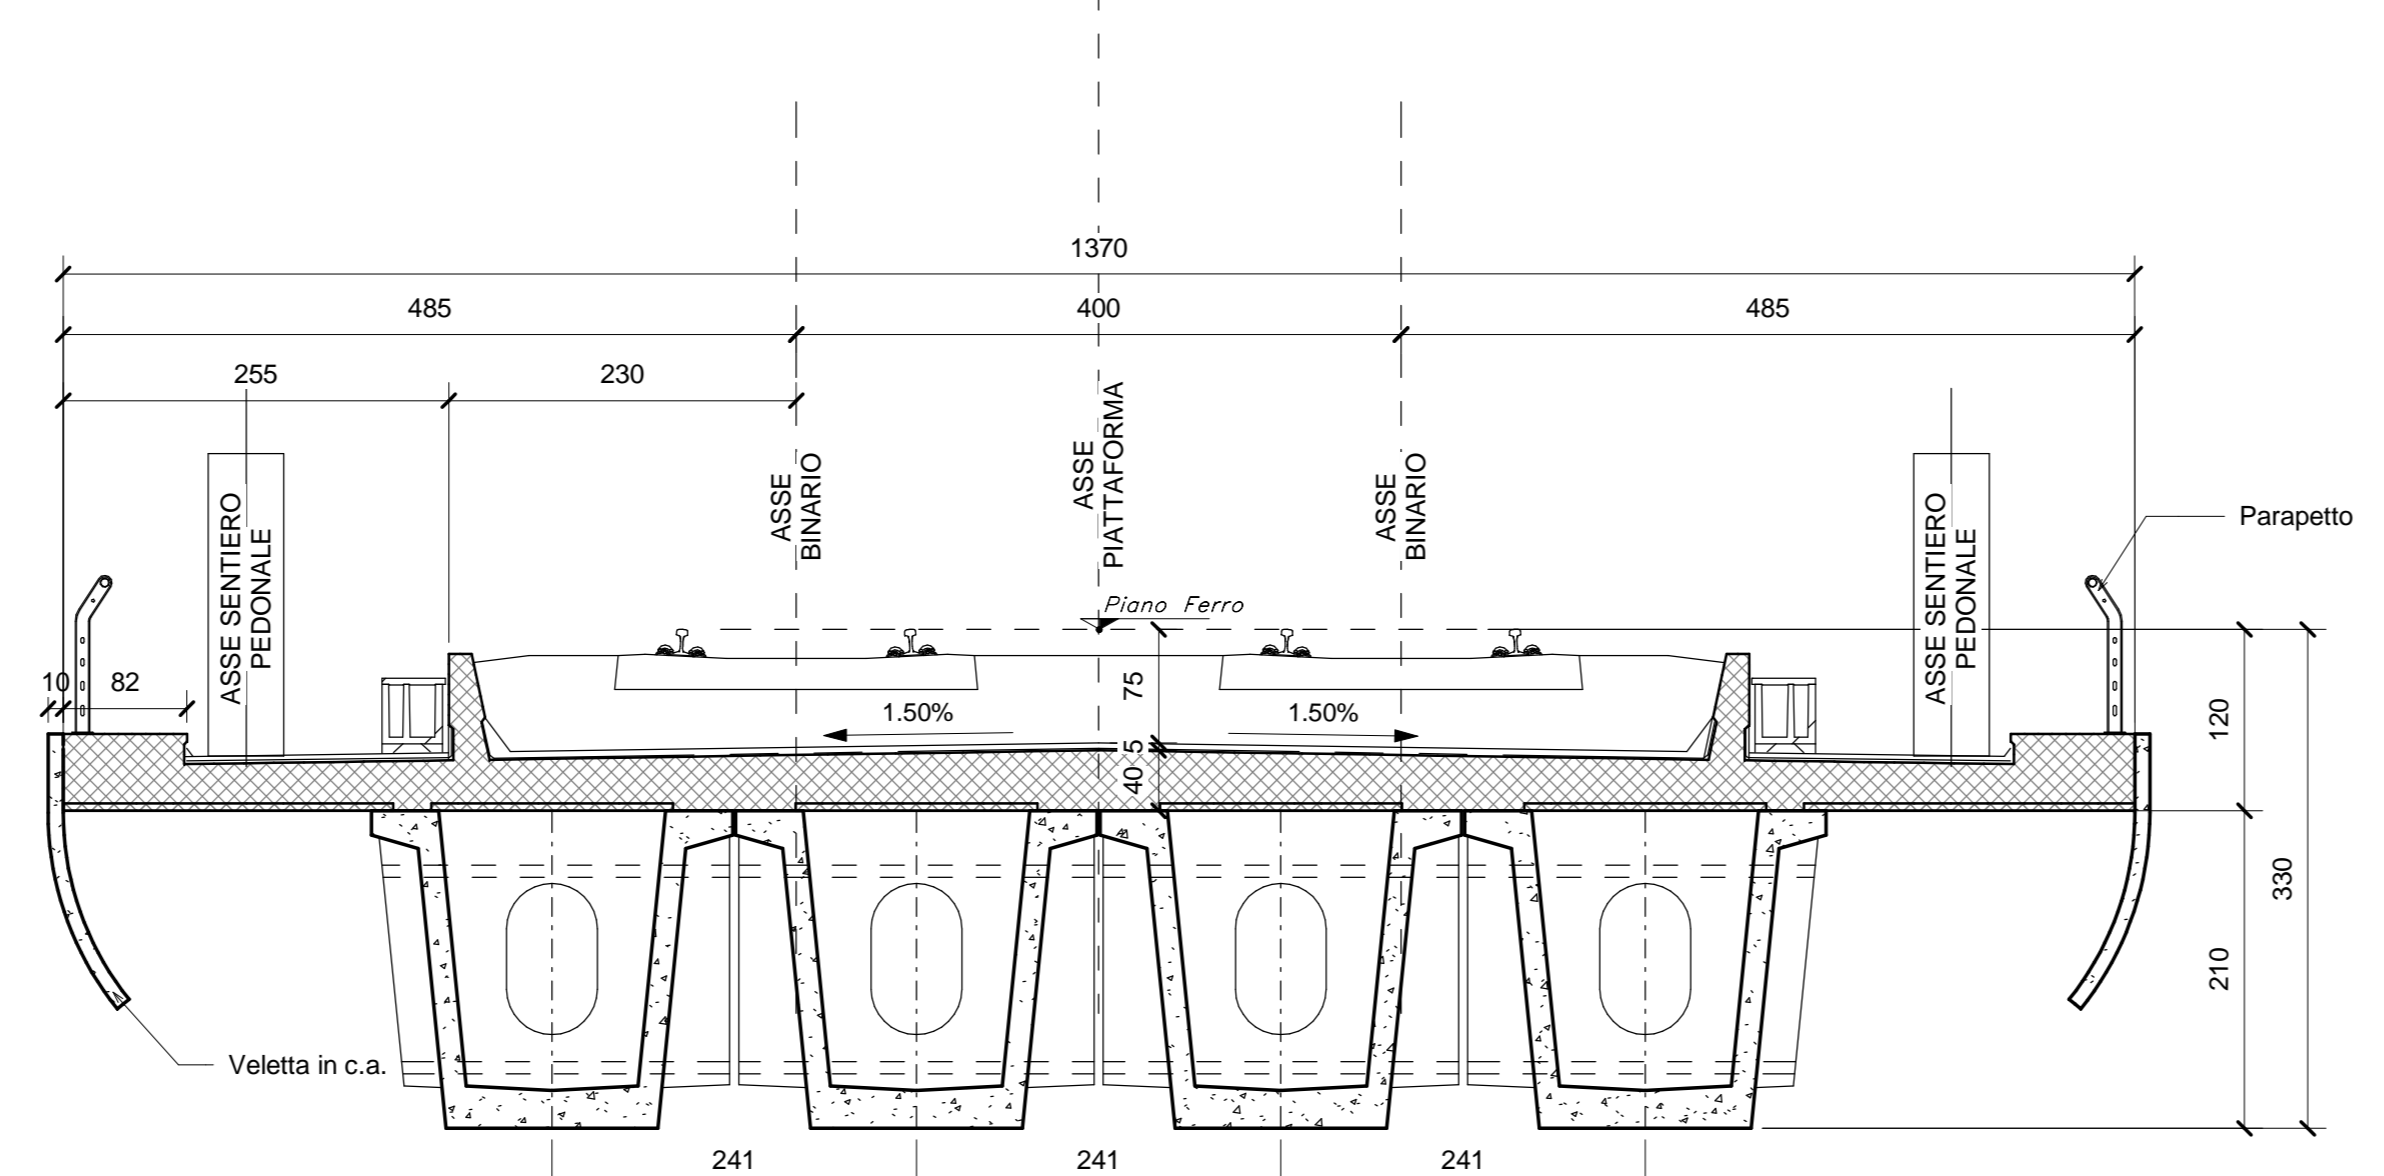

SEZIONE TIPO IN CAMPATA - Scala 1:50
(Impalcato acciaio-clt 35.00 m)

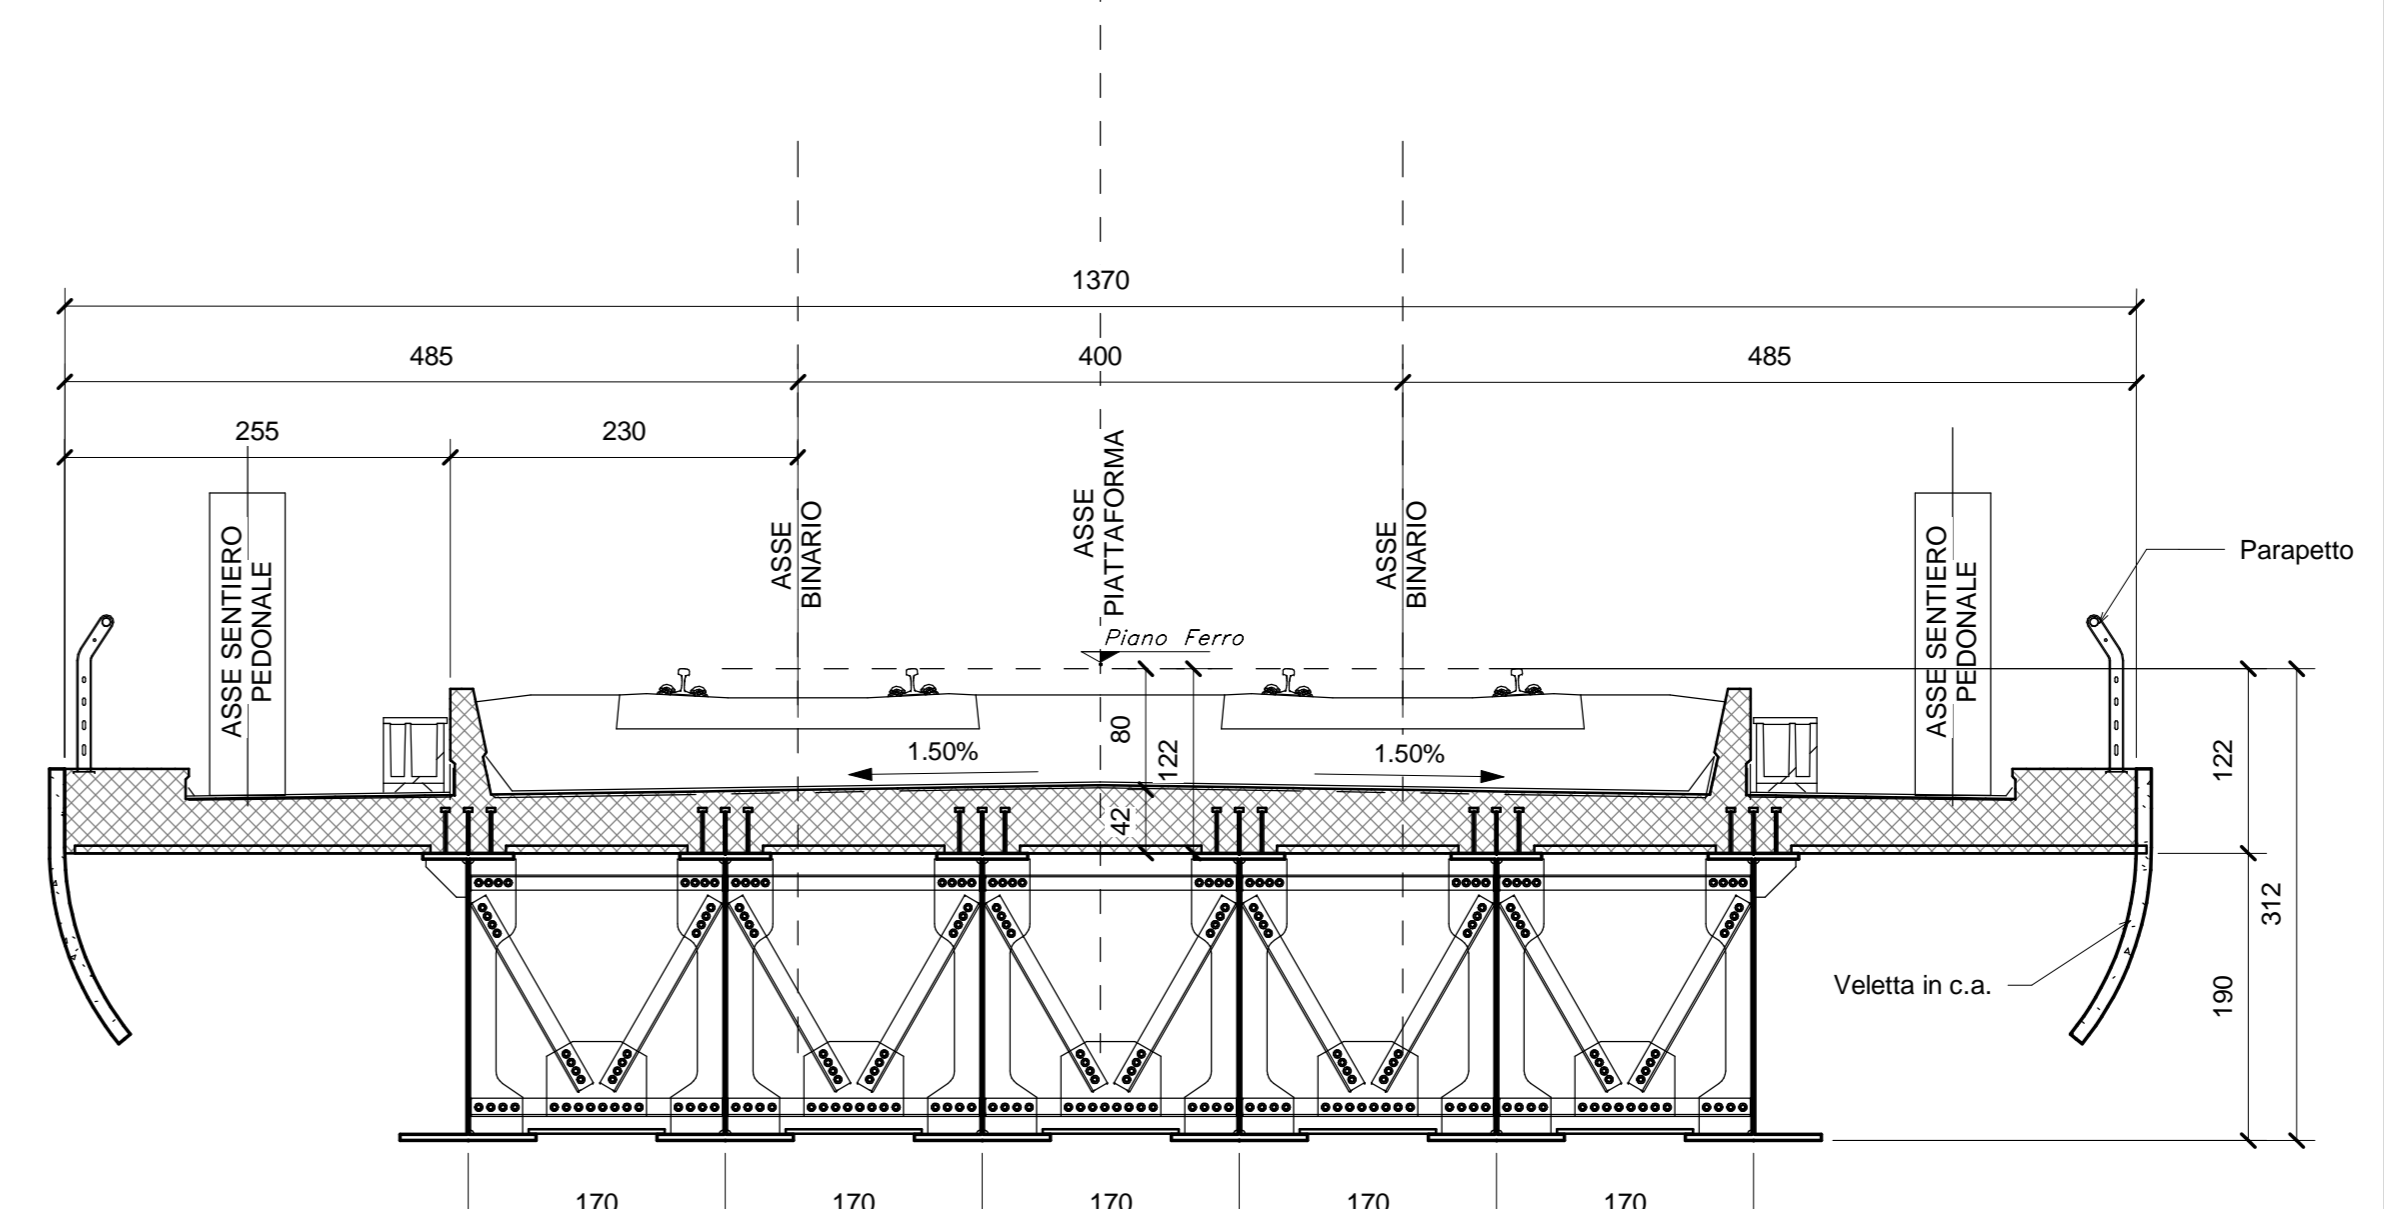

IN CORRISPONDENZA SPALLA 1, SPALLA 2 E DELLE PILE 3,6,9,12,13,16 (LATO BINARIO DISPARI) È PREVISTA LA REALIZZAZIONE DI UNA SCALA PER LA MANUTENZIONE CHE COLLEGA L'IMPALCATO CON L'ESTRADOSSO DEI PULVINI.
L'APERTURA NELL'IMPALCATO È DI 70x70cm COME DA ELABORATO GENERALE

PER LA TABELLA MATERIALI E LE INCIDENZE ARMATURE DELLE OPERE CIVILI SI RIMANDA ALL'ELABORATO SPECIFICO

COMMITTENTE: **RFI** RETE FERROVIARIA ITALIANA - GRUPPO FERROVIE DELLO STATO ITALIANE
DIREZIONE INVESTIMENTI - DIREZIONE PROGRAMMI INVESTIMENTI - DIREZIONE SUD - PROGETTO ADRIATICA

DIREZIONE LAVORI: **ITALFER** GRUPPO FERROVIE DELLO STATO ITALIANE

APPALTATORE: **AGOSTINO** COSTRUZIONI GENERALI S.p.A. - **ATLANTE**

PROGETTAZIONE: MANDATARIA **HUB** - MANDANTI **HYpro**

PROGETTO ESECUTIVO

LINEA PESCARA - BARI
RADDOPPIO DELLA TRATTA FERROVIARIA TERMOLI - LESINA
LOTTO 2 e 3: RADDOPPIO TERMOLI - RIPALTA

Opere D'Arte Maggiori - Ponti e Viadotti Ferroviari
V115 - Viadotto da km 22+780,80 a km 23+265,80
Pianta fondazione, sezione longitudinale e sezioni trasversali tav 2

APPALTATORE: **AGOSTINO** COSTRUZIONI GENERALI S.p.A. - **ATLANTE** (Stampa e Firma)
DIRETTORE DELLA PROGETTAZIONE: **AGOSTINO** COSTRUZIONI GENERALI S.p.A. (Stampa e Firma)

COMMESSA: LOTTO FASE ENTE TIPO DOC OPERADISCIPLINA PROGR REV

L110B 02 E ZZ PZ V11500 002 C

| Rev. | Descrizione | Redatto | Data | Verificato | Data | Approvato | Data | Autorizzato Data |
|------|-----------------------|---------|------|------------|------|-----------|------|------------------|
| A | Prima emissione | ... | ... | ... | ... | ... | ... | ... |
| B | Aggiornamento per RAV | ... | ... | ... | ... | ... | ... | ... |
| C | Aggiornamento per RIV | ... | ... | ... | ... | ... | ... | ... |

File: L10B.0.2.E.ZZ.PZ.V115.0.0.002.C.pdf