




SEZIONE LONGITUDINALE - Scala 1:200

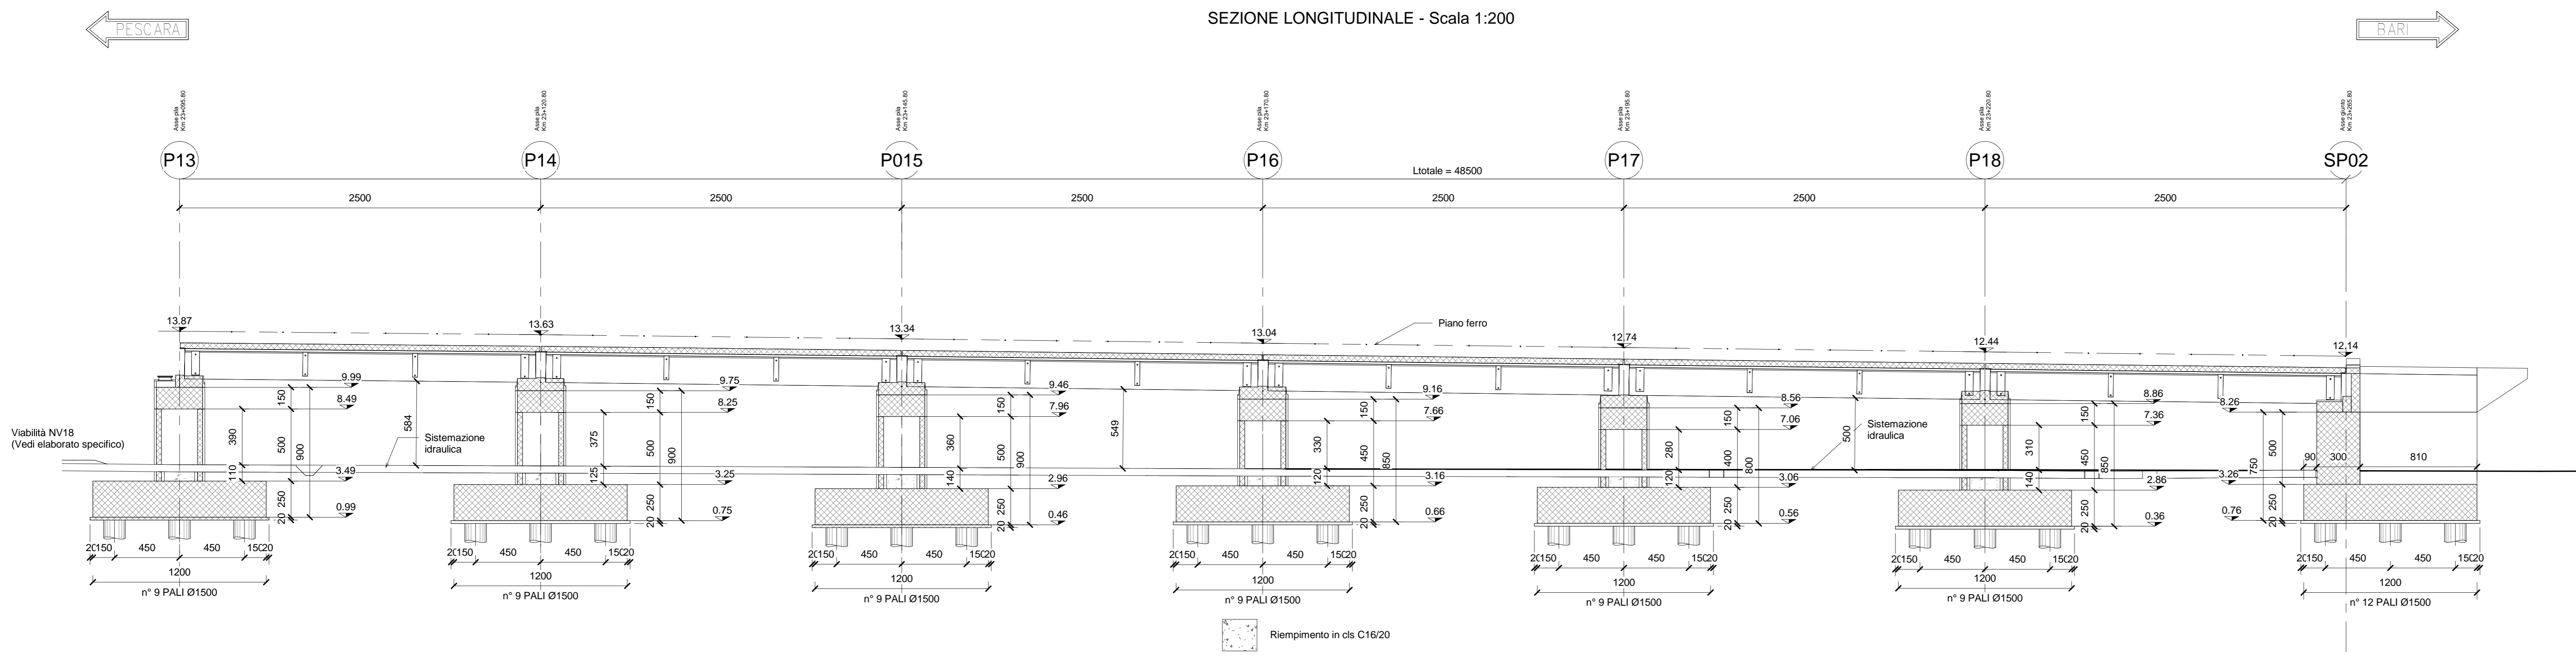


PIANTA FONDAZIONI - Scala 1:200

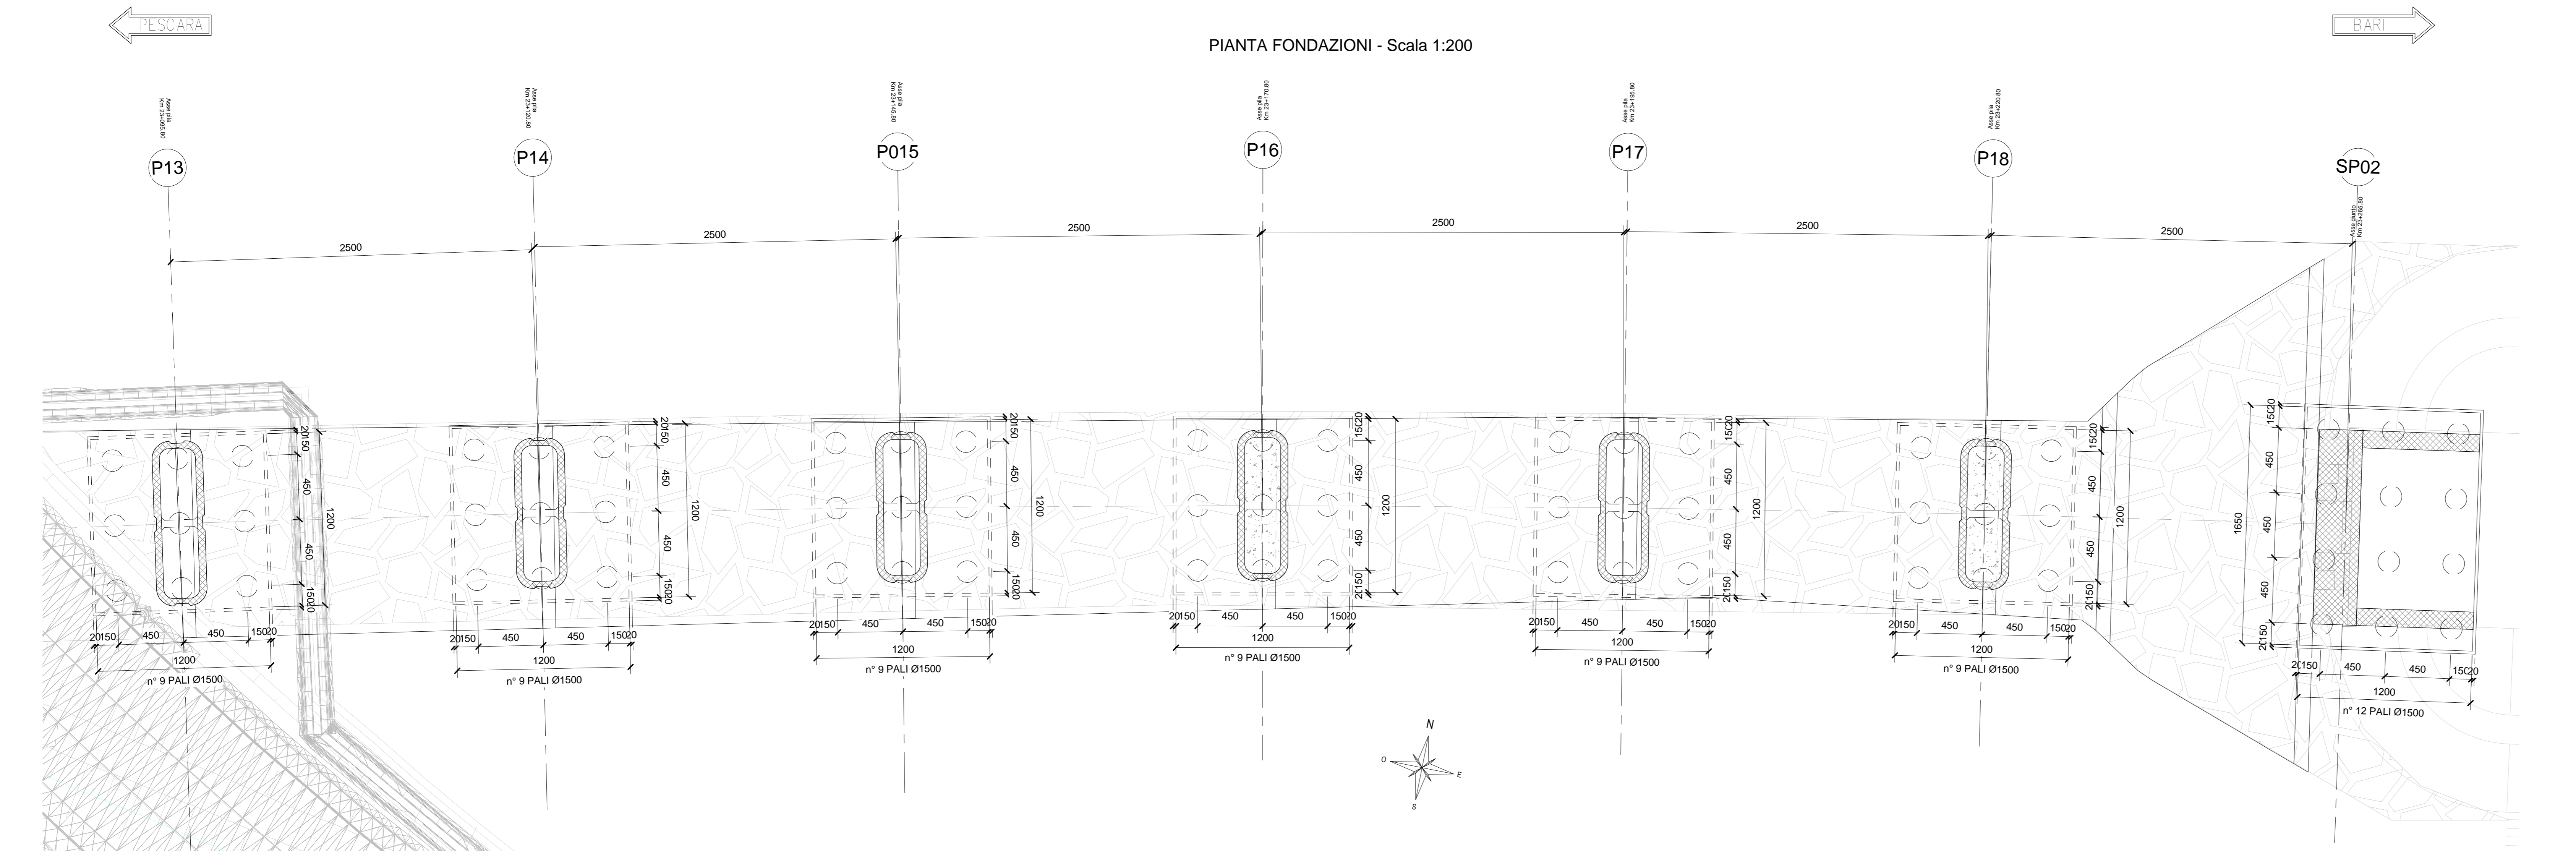


SEZIONE TIPO IN CAMPATA - Scala 1:50
(Impalcato acciaio-clt 35.00 m)

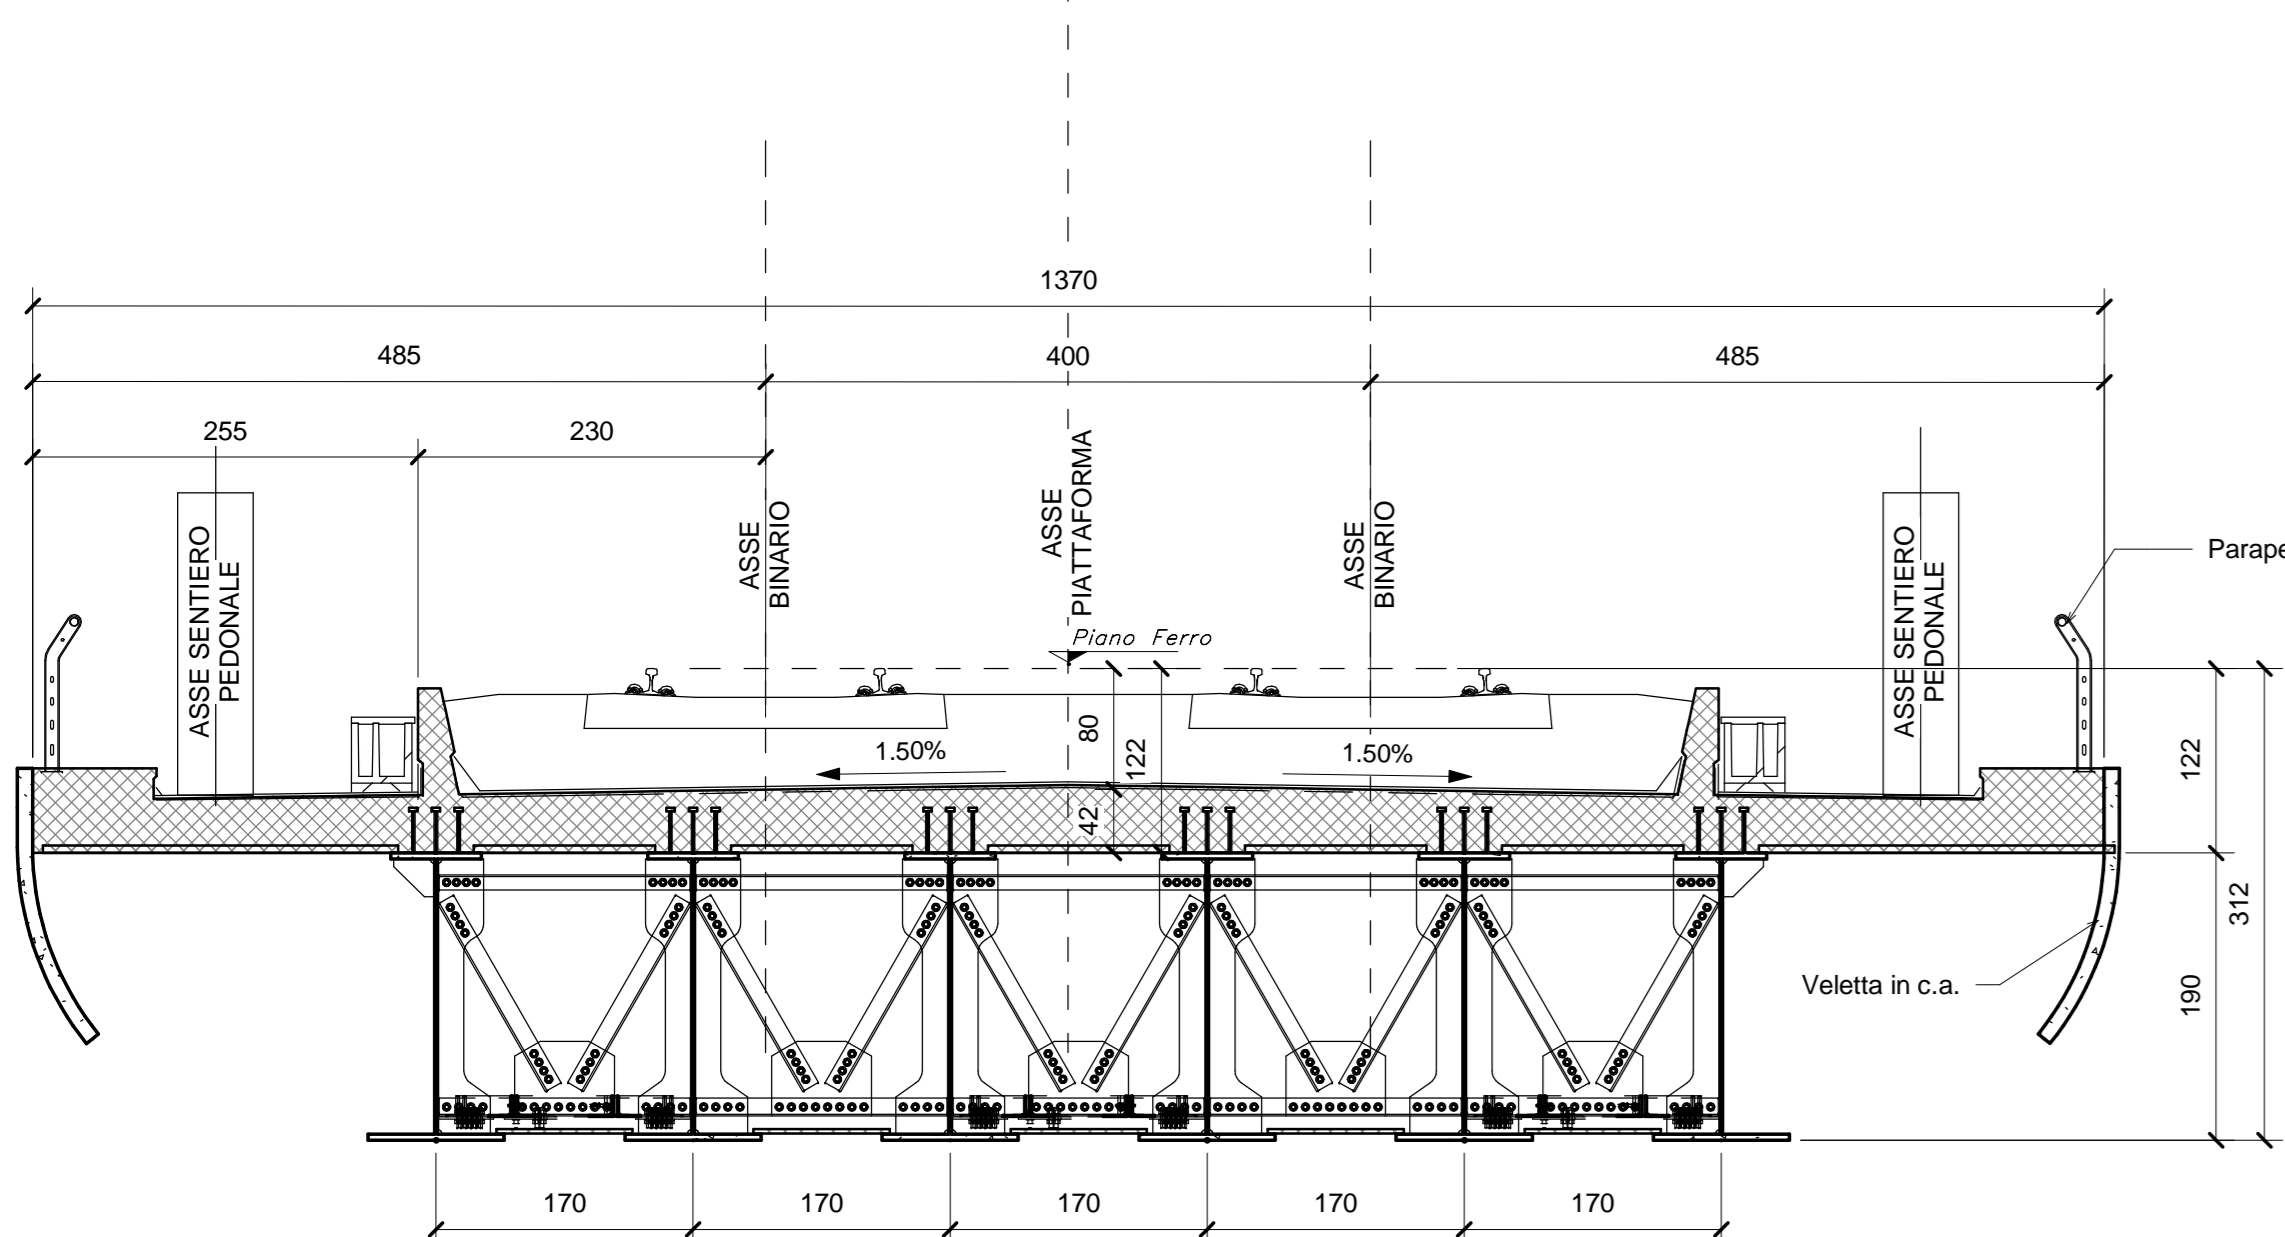

SEZIONE TIPO IN CAMPATA - Scala 1:50
(Cassoncini Luce 25.00 m)

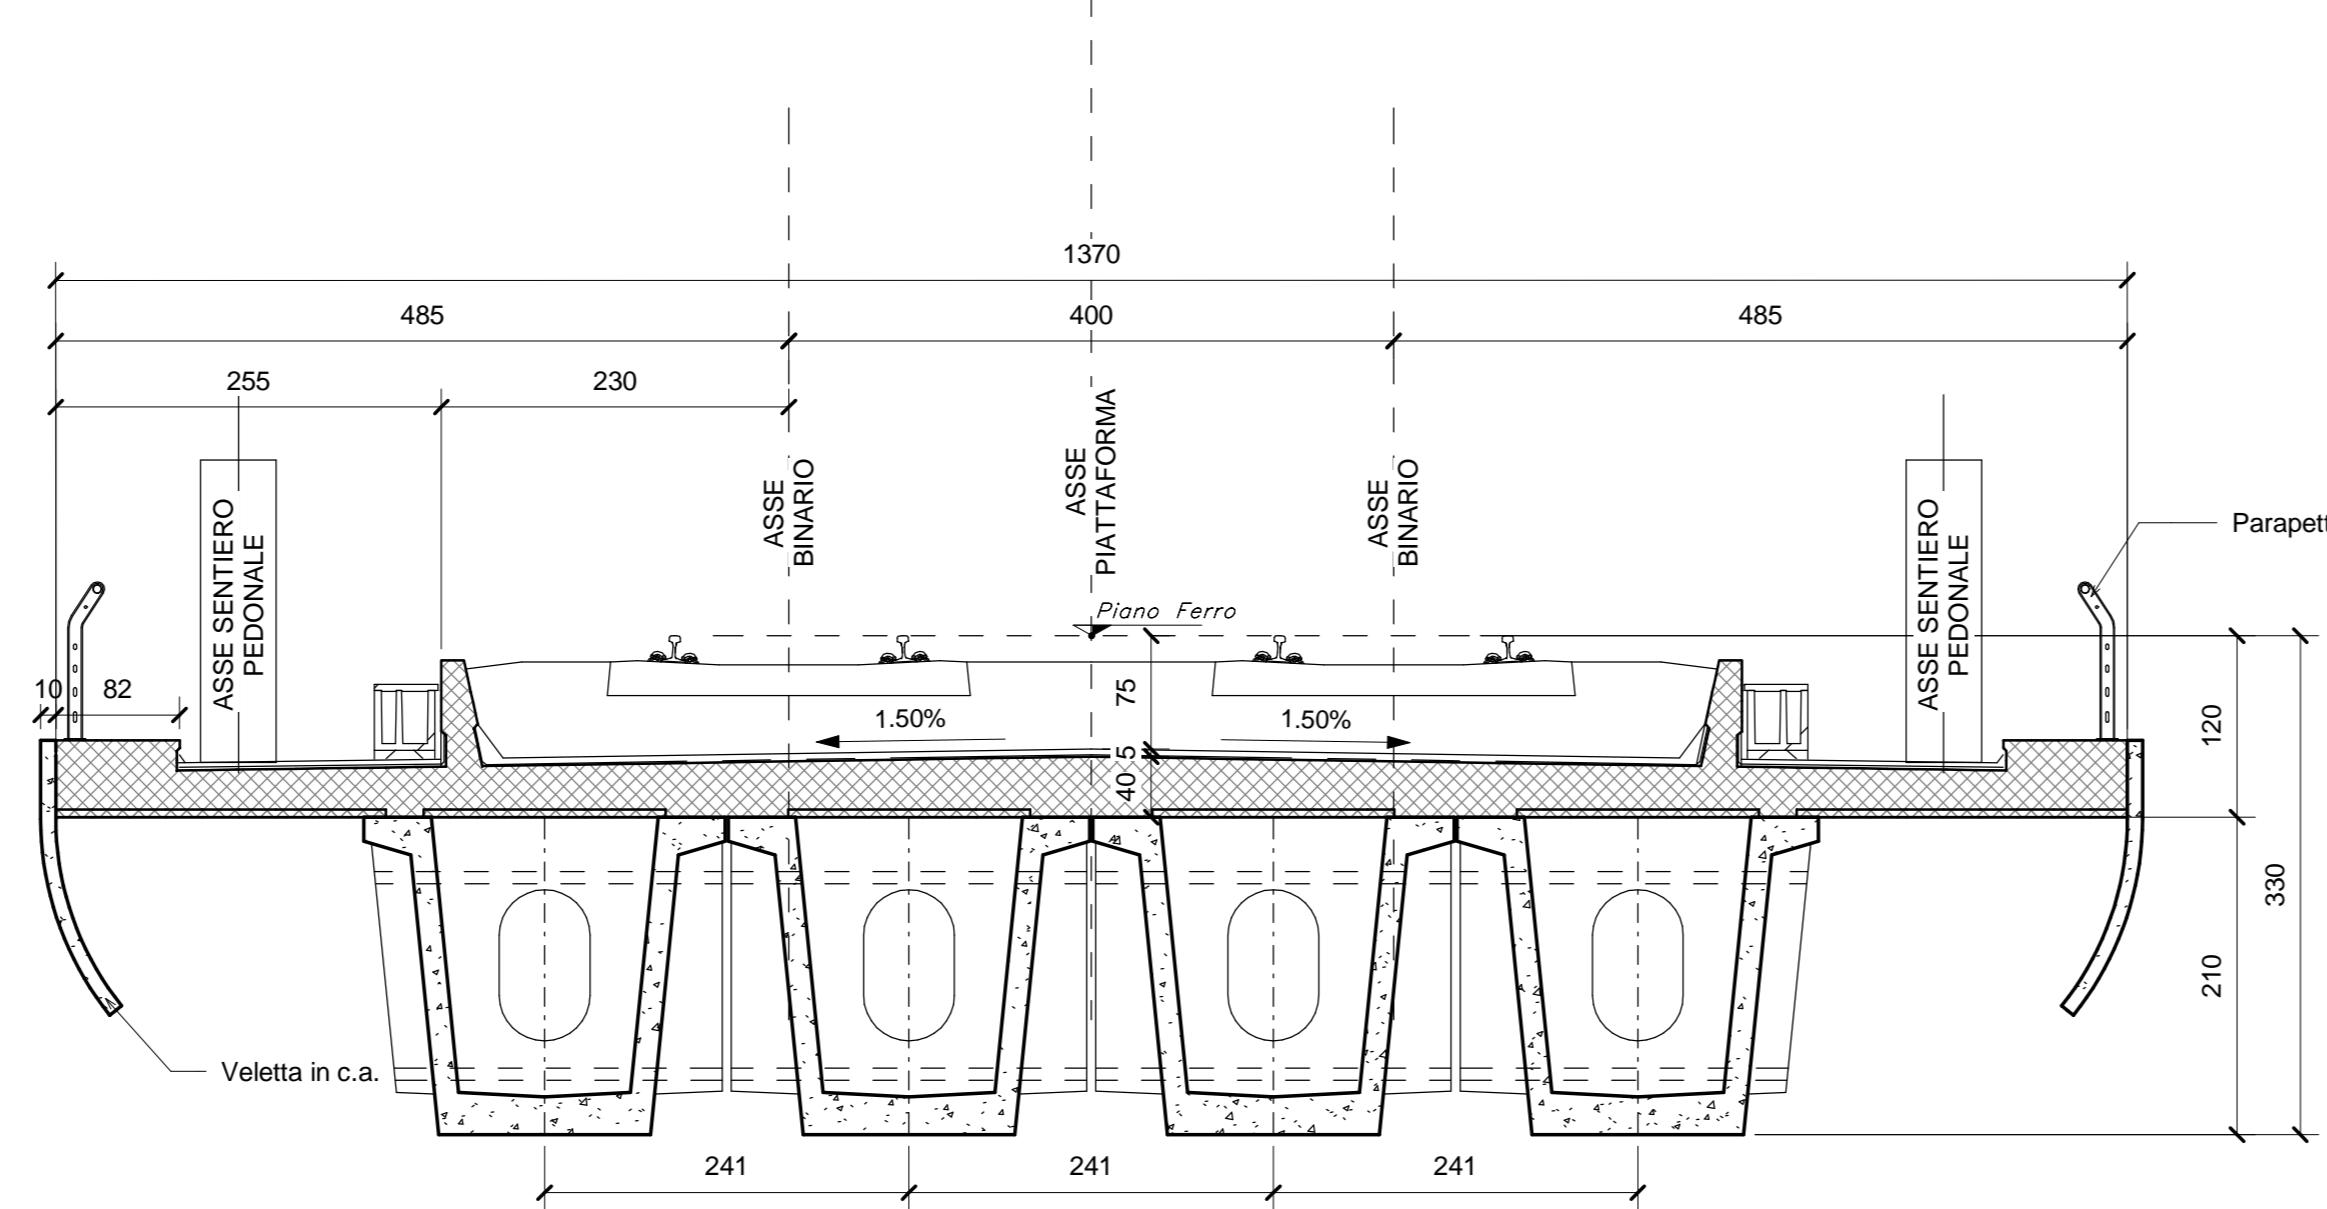

SEZIONE TIPO IN ASSE APPOGGIO - Scala 1:50
(Cassoncini Luce 25.00 m)

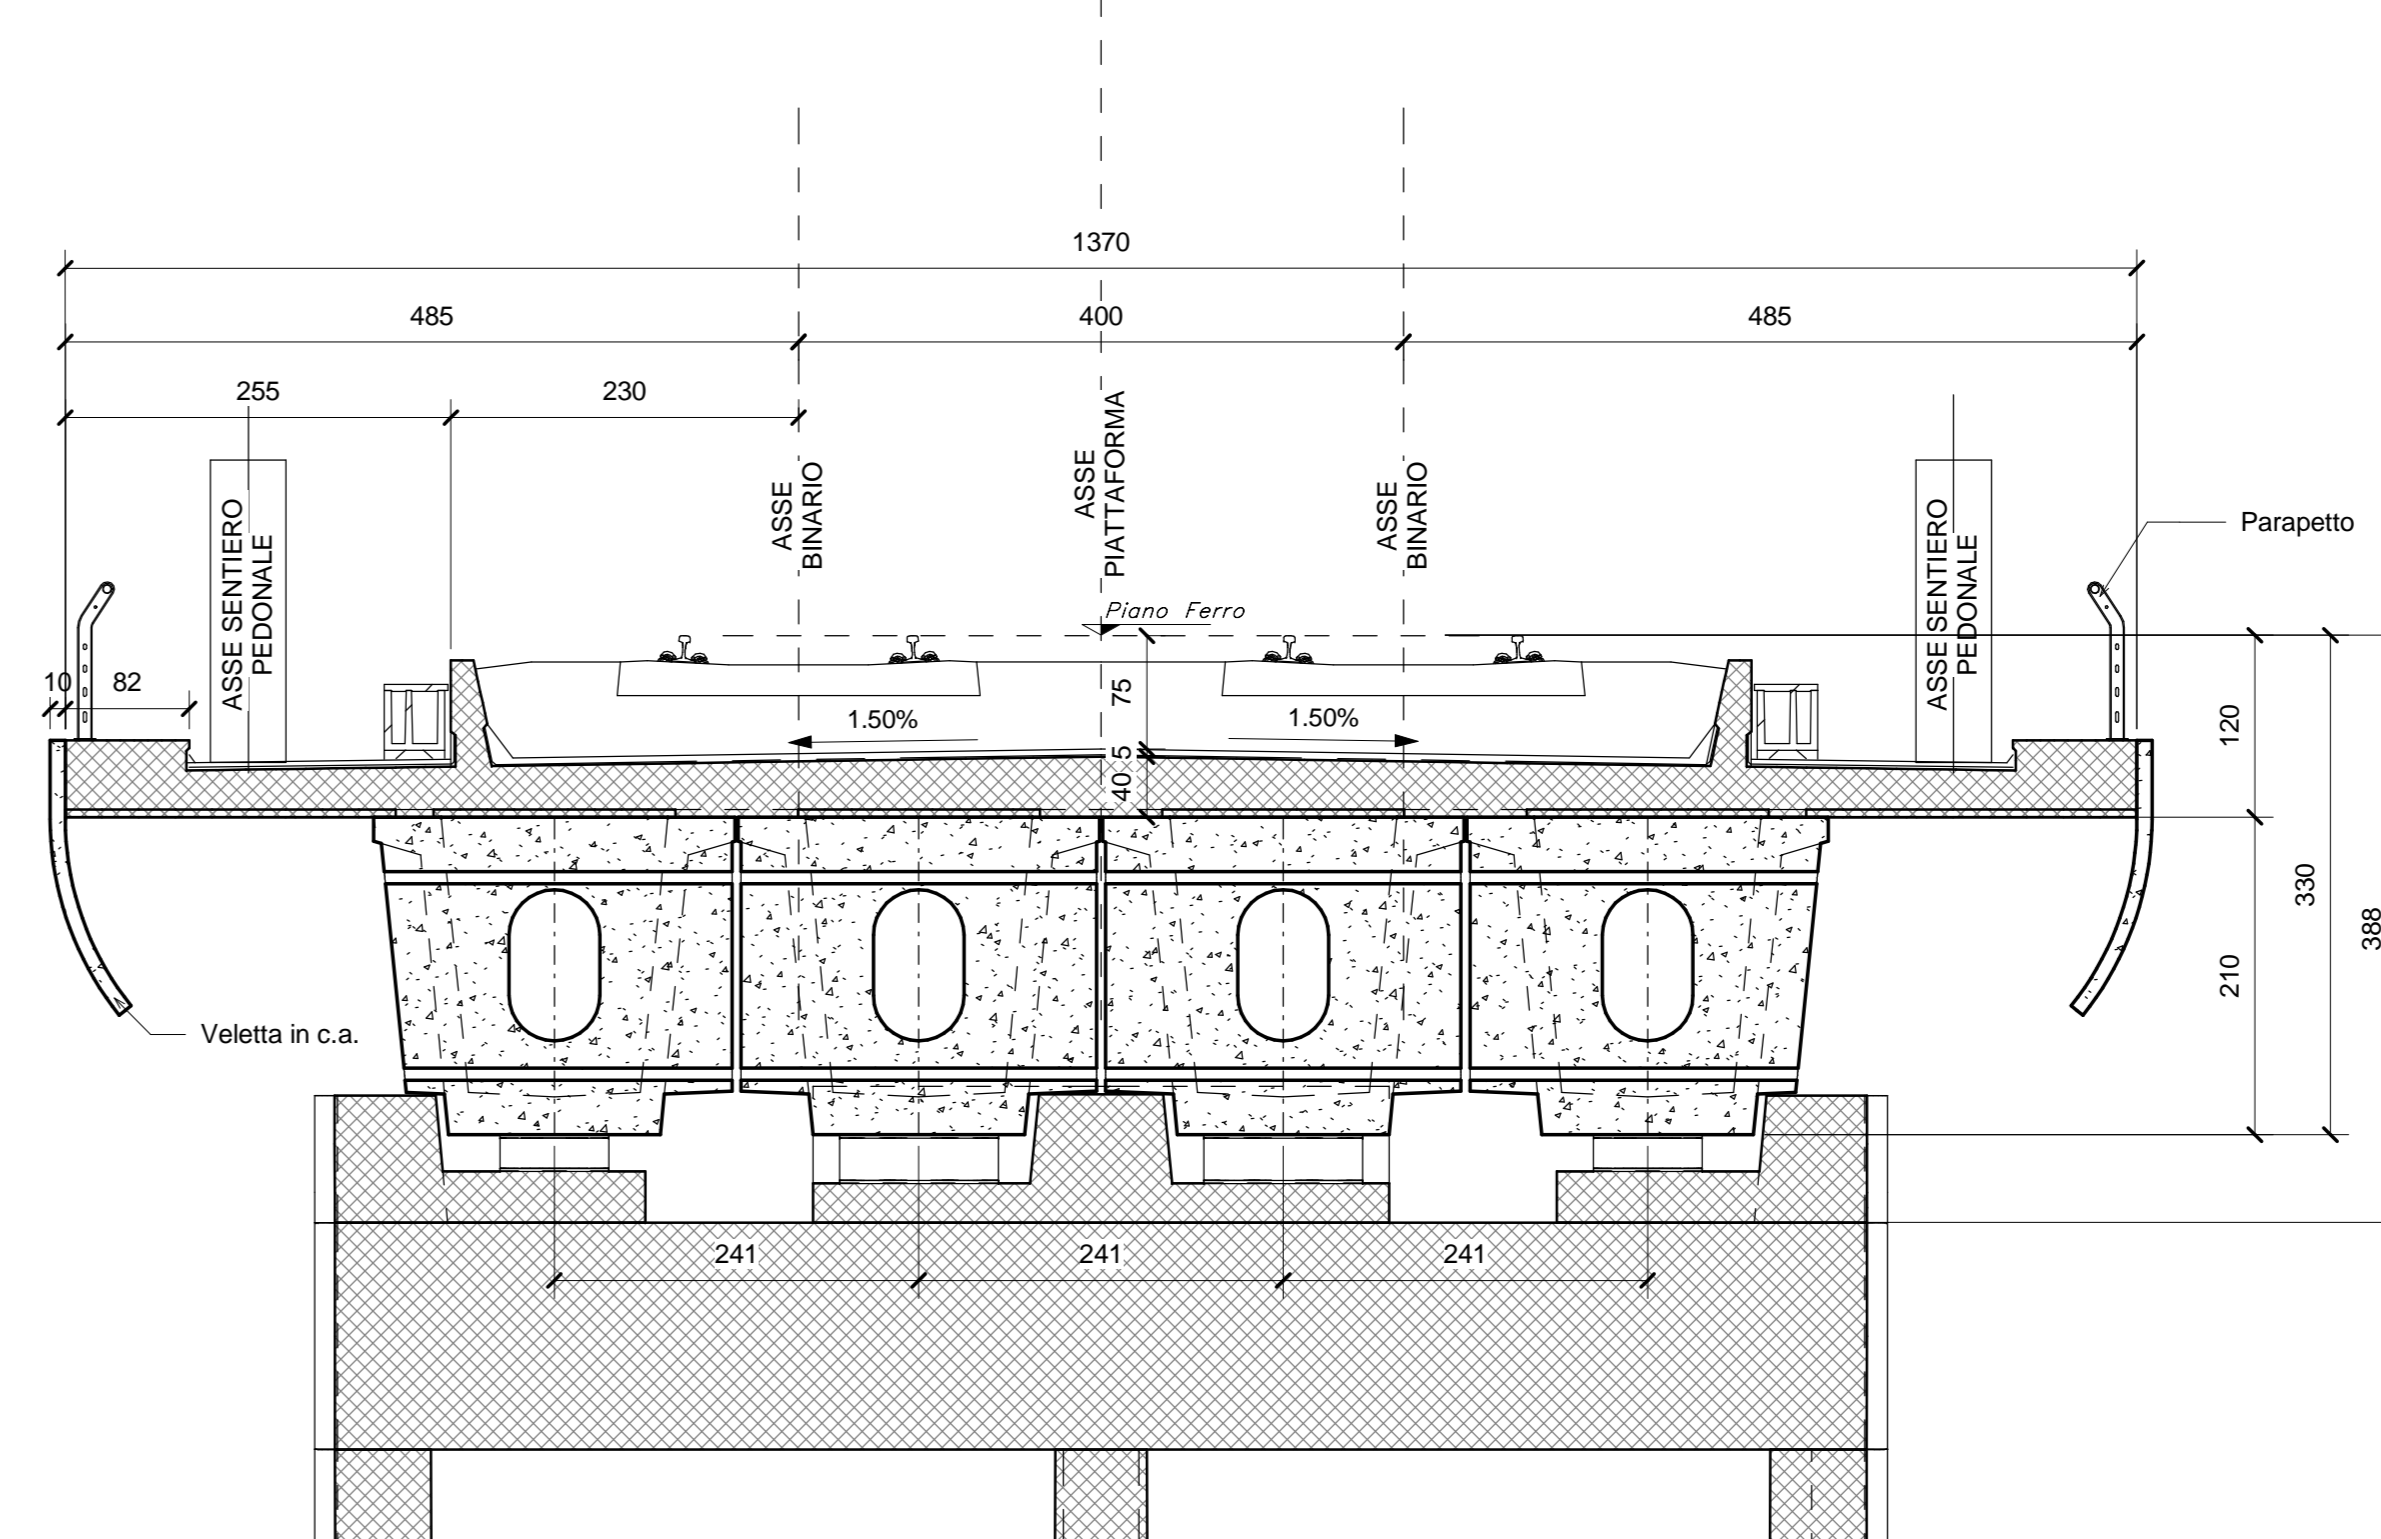

PIANTA CHIAVE



IN CORRISPONDENZA SPALLA 1, SPALLA 2 E DELLE PILE 3,6,9,12,13,16 (LATO BINARIO DISPARI) E' PREVISTA LA REALIZZAZIONE DI UNA SCALA PER LA MANUTENZIONE CHE COLLEGA L'IMPALCATO CON L'ESTRADOSSO DEI PULVIRI.
L'APERTURA NELL'IMPALCATO E' DI 70x70cm COME DA ELABORATO GENERALE

PER LA TABELLA MATERIALI E LE INCIDENZE ARMATURE DELLE OPERE CIVILI SI RIMANDA ALLO ELABORATO SPECIFICO

COMMITTENTE: **RFI** RETE FERROVIARIA ITALIANA - GRUPPO FERROVIE DELLO STATO ITALIANO

DIREZIONE LAVORI: DIREZIONE INVESTIMENTI - DIREZIONE PROGRAMMI INVESTIMENTI - DIREZIONE SUD - PROGETTO ADRIATICA

APPALTATORE: **AGOSTINO** INGEGNERIA

MANDATARIA: **ATLANTE**

PROGETTAZIONE: MANDATARIA **HUB** - MANDANTI: **Hipro**

PROGETTO ESECUTIVO

LINEA PESCARA - BARI
RADDOPPIO DELLA TRATTA FERROVIARIA TERMOLI - LESINA
LOTTO 2 e 3: RADDOPPIO TERMOLI - RIPALTA

Opere D'Arte Maggiori - Ponti e Viadotti Ferroviari
V115 - Viadotto da km 22+780,80 a km 23+265,80
Pianta fondazioni, sezione longitudinale e sezioni trasversali tav 3

APPALTATORE: DIREZIONE DELLA PROGETTAZIONE - DIREZIONE INVESTIMENTI - DIREZIONE PROGRAMMI INVESTIMENTI - DIREZIONE SUD - PROGETTO ADRIATICA

COMMESSA: L110B 02 E ZZ PZ V11500 003 C

Rev.	Descrizione	Redatto	Data	Verificato	Data	Approvato	Data	Autorizzato Data
A	Prima emissione							
B	Aggiornamento per RAV							
C	Aggiornamento per RIV							

File: L110B.0.2.E.ZZ.PZ.V115.0.0.003.C.pdf