
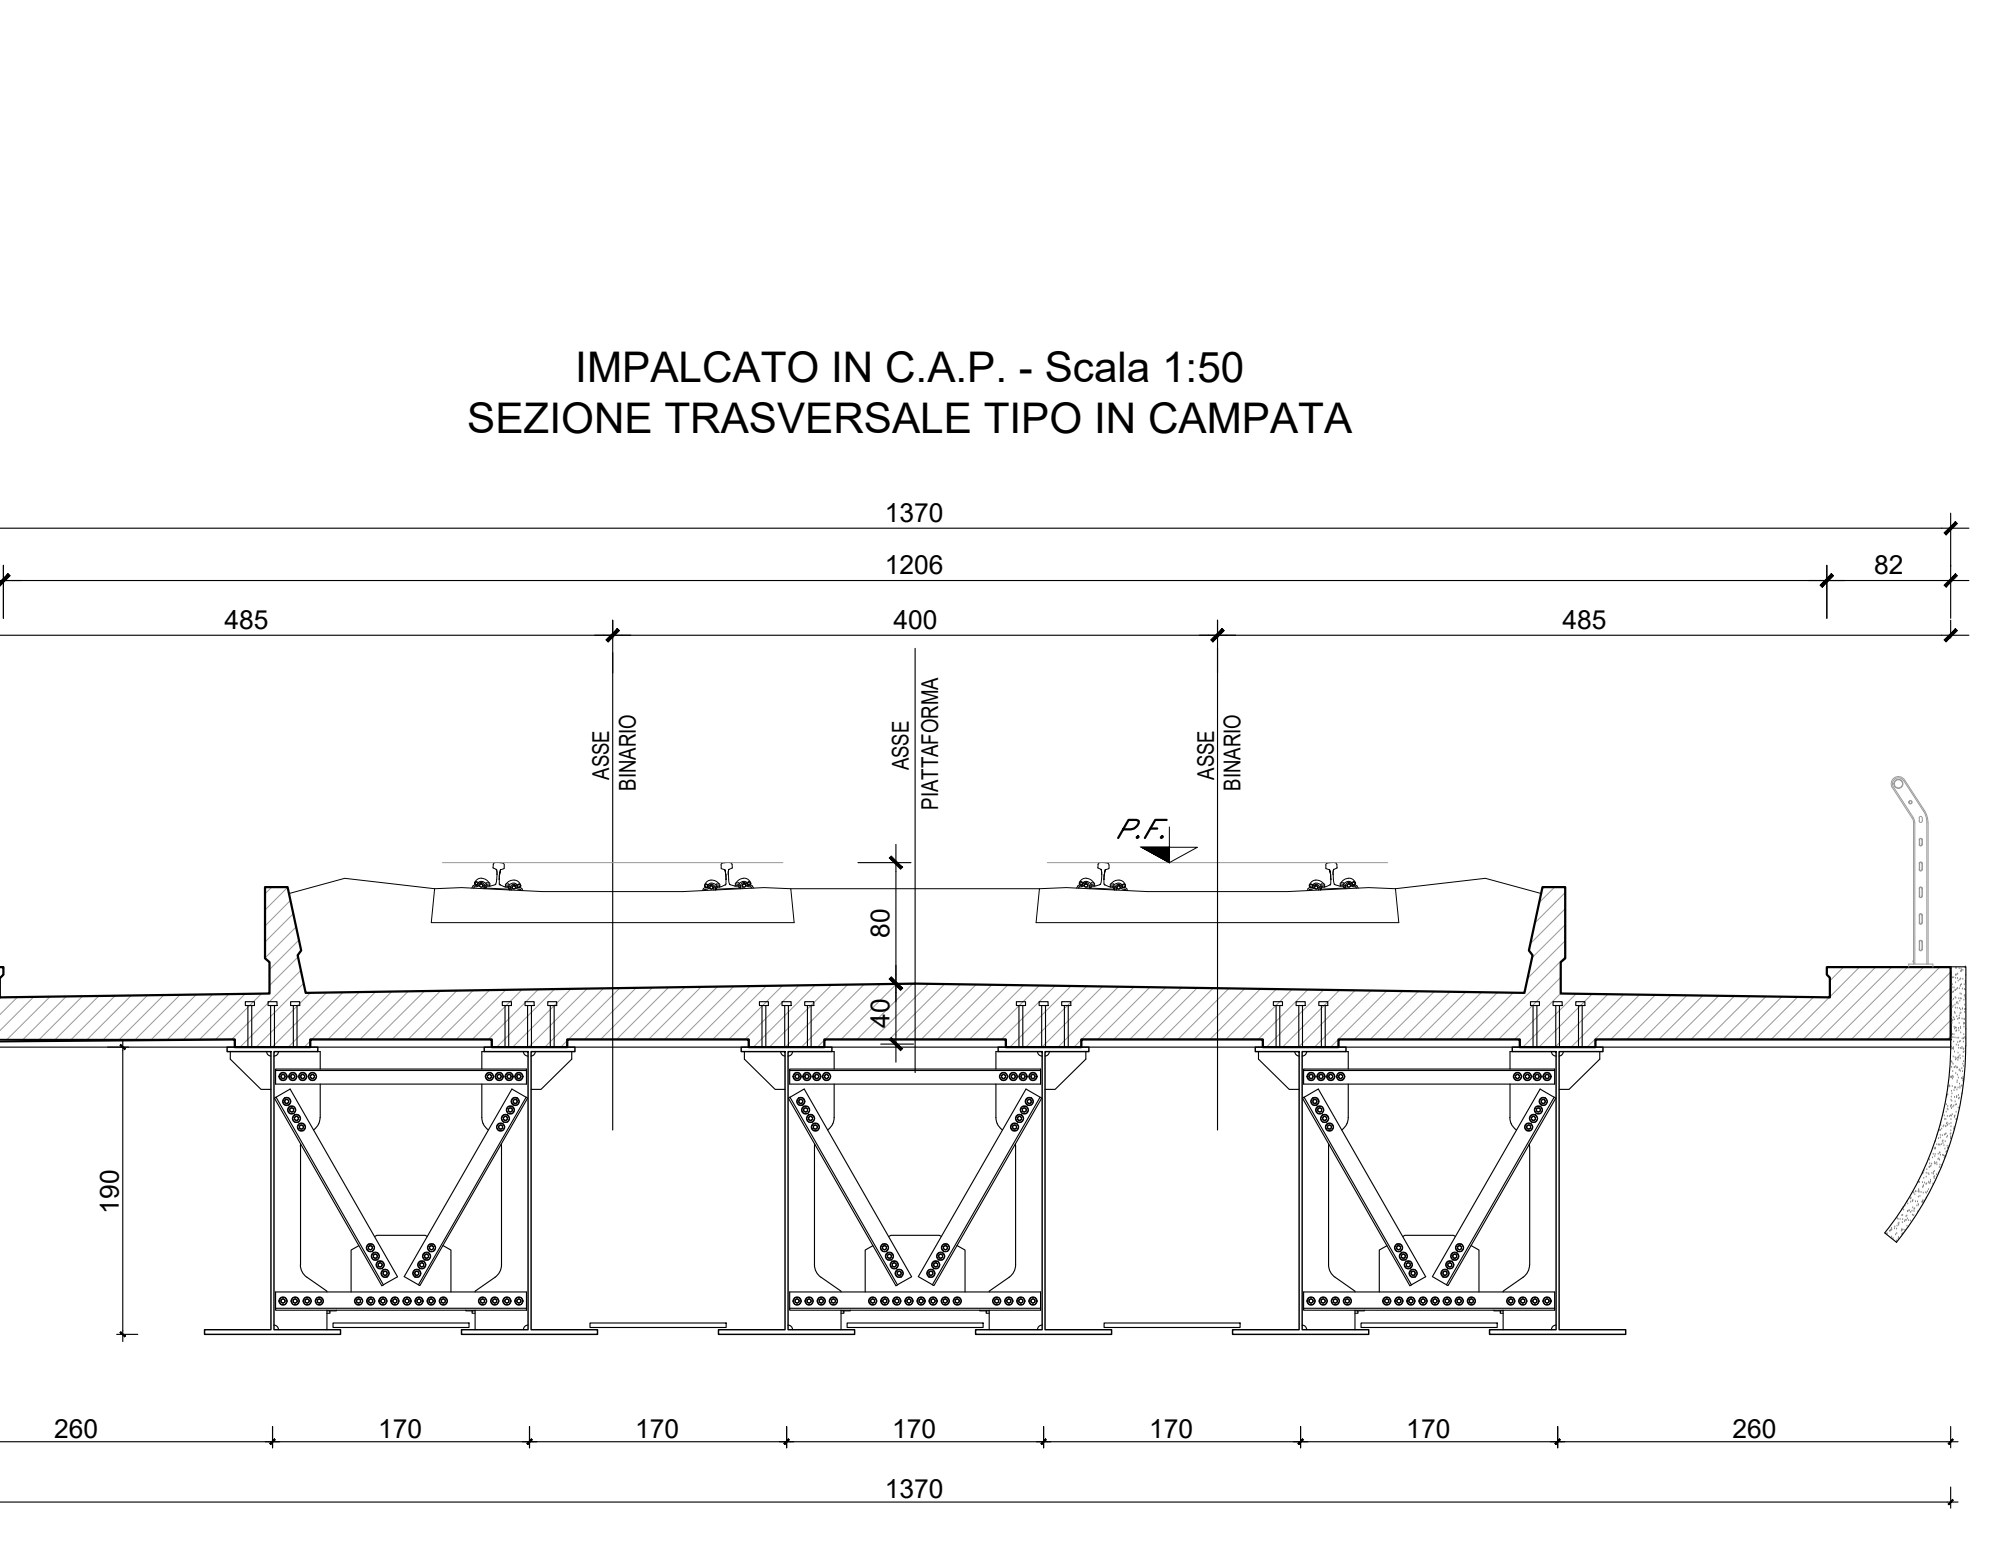
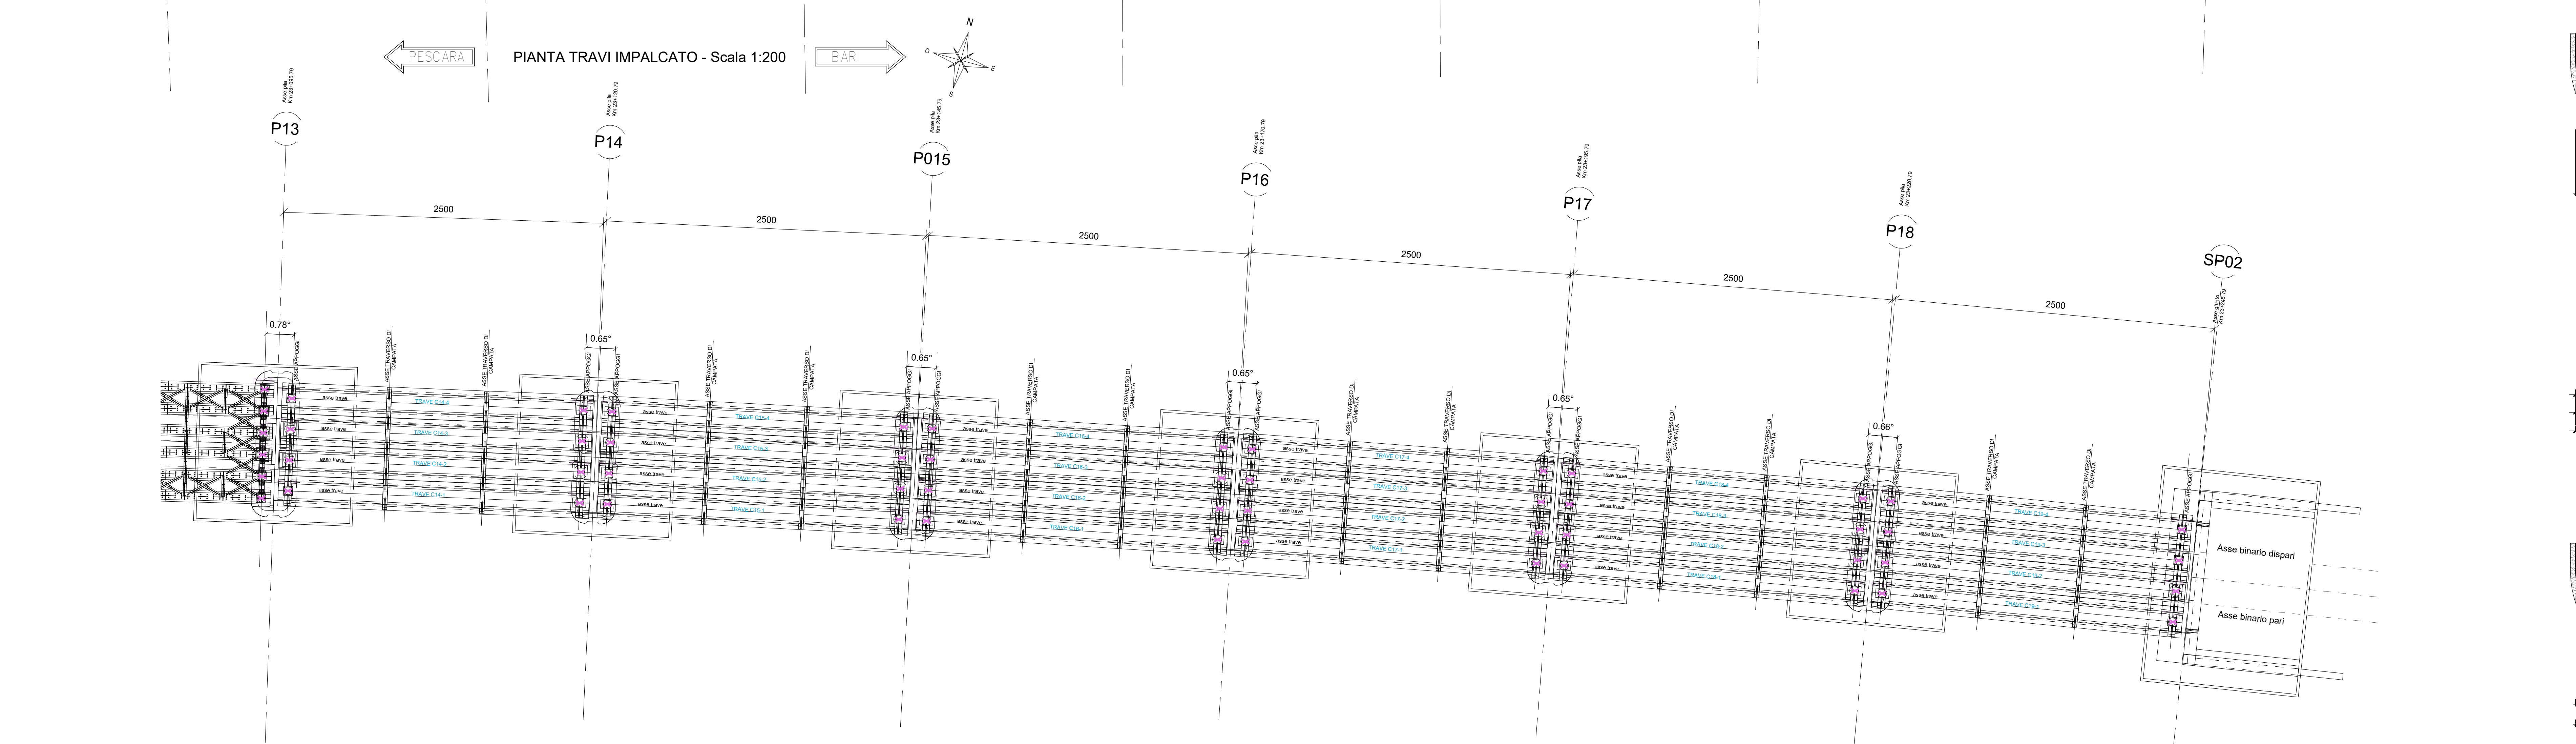
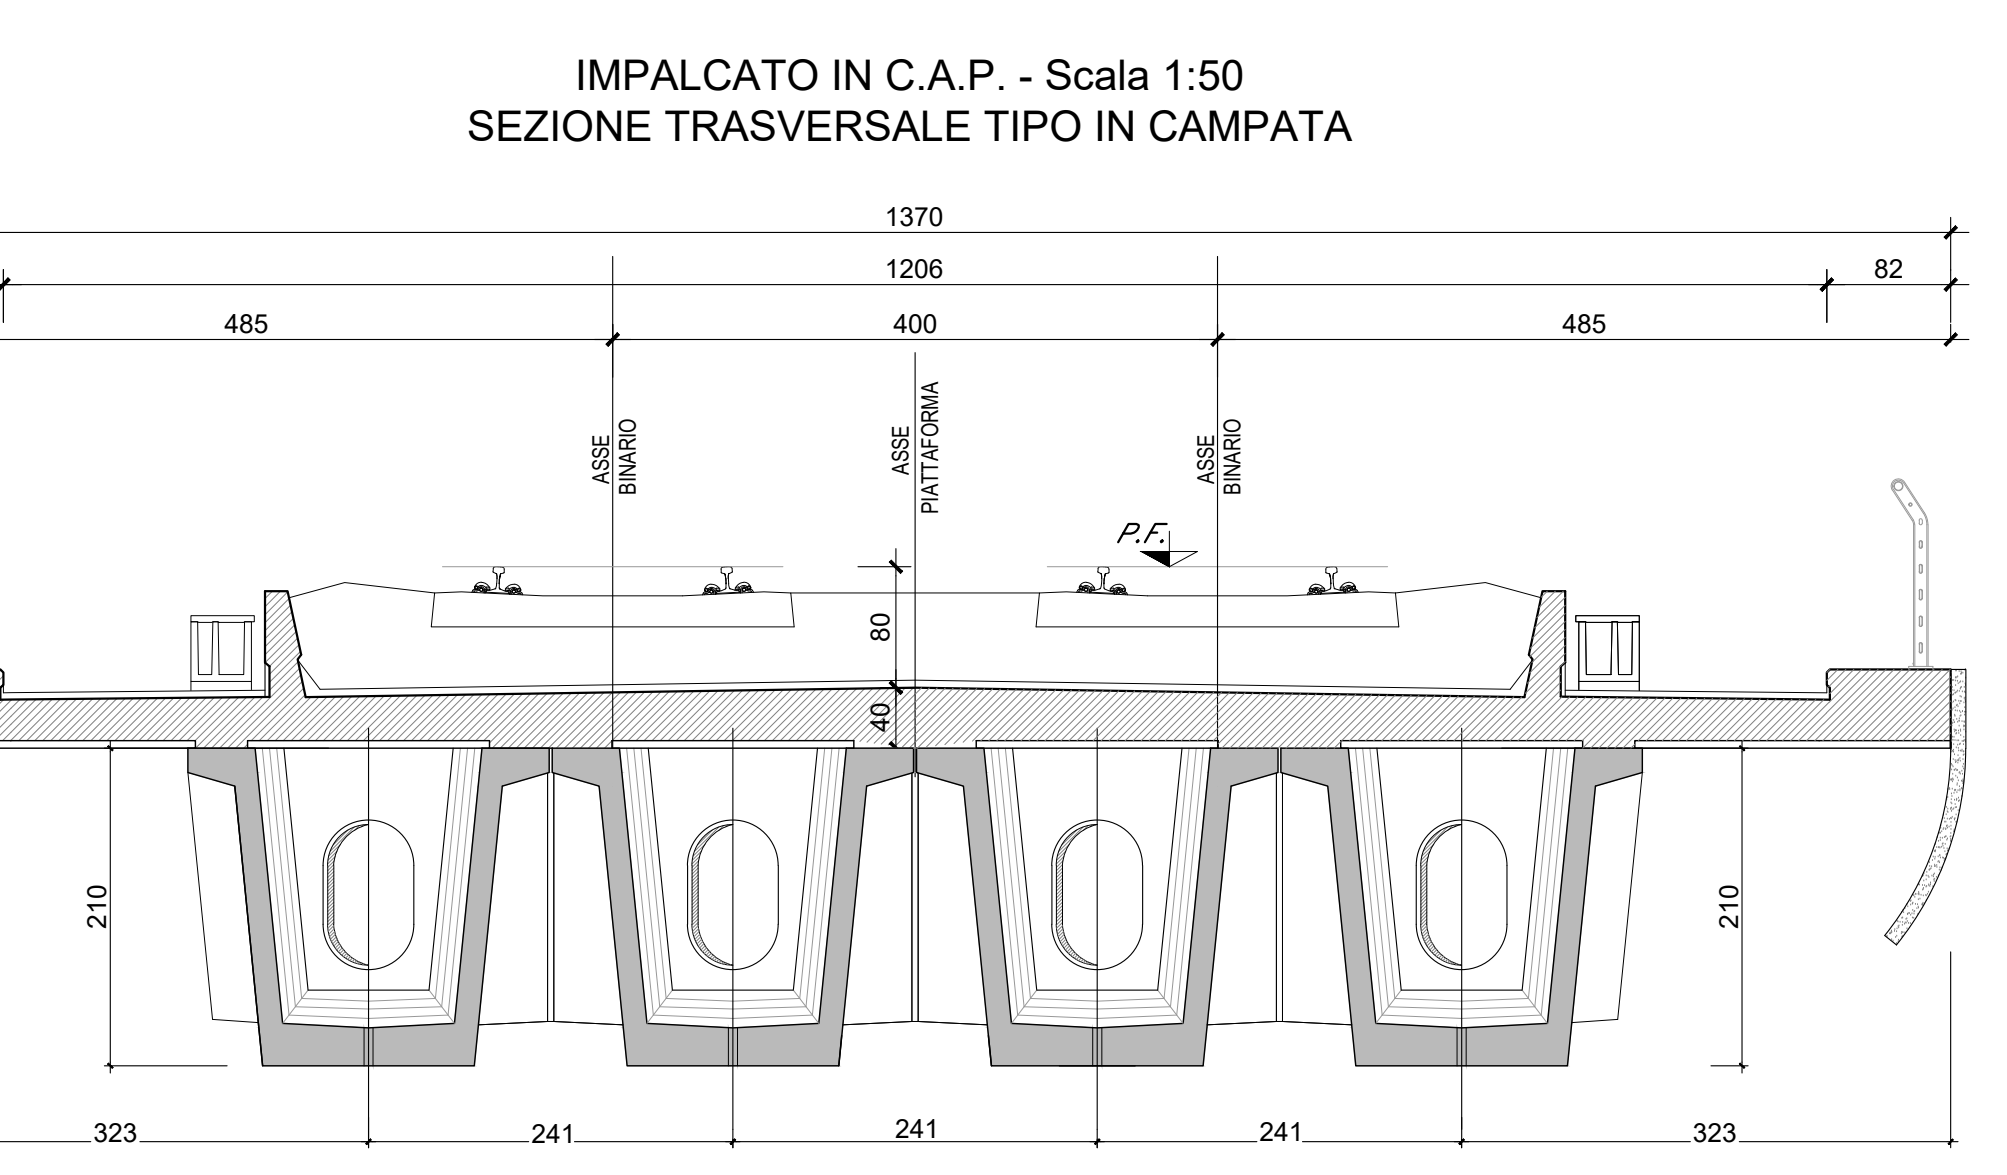


COORDINATE DI TRACCIAMENTO		
CODICE	EST	NORD
P001	29480.888	61776.45
P002	29489.905	61777.724
P003	29489.127	61780.01
P004	29488.346	61782.29
P005	29512.299	61782.436
P006	29511.477	61785.116
P007	29510.696	61787.396
P008	29509.917	61789.676
P009	29514.346	61783.552
P010	29513.663	61786.831
P011	29512.78	61788.111
P012	29511.996	61790.39
P013	29535.908	61790.962
P014	29535.125	61793.242
P015	29534.342	61795.521
P016	29533.559	61797.8
P017	29537.992	61791.679
P018	29537.21	61793.958
P019	29536.427	61796.238
P020	29535.645	61798.517
P021	29559.557	61799.079
P022	29558.775	61801.358
P023	29557.993	61803.638
P024	29557.211	61805.918
P025	29561.626	61799.787
P026	29560.845	61802.069
P027	29560.074	61804.35
P028	29559.298	61806.632
P029	29583.213	61807.125
P030	29582.436	61809.408
P031	29581.66	61811.691
P032	29580.884	61813.973
P033	29585.279	61807.828
P034	29584.514	61810.111
P035	29583.749	61812.396
P036	29582.984	61814.682
P037	29608.899	61815.066
P038	29608.134	61817.352
P039	29605.368	61819.637
P040	29604.604	61821.919
P041	29608.864	61815.75
P042	29608.214	61818.041
P043	29607.465	61820.331
P044	29606.716	61822.618
P045	29630.634	61822.839
P046	29629.885	61825.129
P047	29629.133	61827.424
P048	29628.385	61829.71
P049	29632.697	61823.504
P050	29631.969	61825.801
P051	29631.238	61828.102
P052	29630.51	61830.395
P053	29654.429	61832.402
P054	29653.7	61832.699
P055	29652.973	61834.997
P056	29652.241	61837.293
P057	29656.492	61831.045
P058	29655.766	61833.305
P059	29655.032	61835.56
P060	29654.379	61837.859
P061	29678.297	61837.707
P062	29677.592	61840.012
P063	29676.886	61842.323
P064	29676.182	61844.627
P065	29680.363	61838.333
P066	29679.685	61840.645
P067	29678.007	61842.958
P068	29678.329	61845.271
P069	29702.244	61844.741
P070	29701.564	61847.06
P071	29700.886	61849.373
P072	29700.208	61851.686
P073	29704.318	61843.342
P074	29703.666	61847.662
P075	29703.016	61849.977
P076	29702.364	61852.297
P077	29728.27	61851.502
P078	29725.616	61853.829

COORDINATE DI TRACCIAMENTO		
CODICE	EST	NORD
P079	29724.964	61856.149
P080	29724.314	61858.463
P081	29728.353	61852.075
P082	29727.703	61854.388
P083	29727.052	61856.73
P084	29728.478	61859.057
P085	29740.311	61857.991
P086	29740.746	61860.319
P087	29749.121	61862.646
P088	29748.484	61864.979
P089	29752.464	61858.54
P090	29751.863	61860.882
P091	29751.266	61863.209
P092	29750.667	61865.544
P093	29774.548	61864.206
P094	29773.948	61866.546
P095	29773.348	61868.874
P096	29772.752	61871.209
P097	29776.862	61864.096
P098	29778.292	61865.738
P099	29775.862	61867.391
P100	29775.462	61869.043
P101	29775.062	61870.695
P102	29774.662	61872.347
P103	29808.764	61871.85
P104	29808.364	61873.503
P105	29807.964	61875.155
P106	29807.564	61876.807
P107	29807.164	61878.459
P108	29806.764	61880.112
P109	29810.619	61872.937
P110	29810.064	61875.287
P111	29805.649	61877.637
P112	29809.014	61879.987
P113	29832.849	61877.999
P114	29832.314	61880.349
P115	29831.778	61882.705
P116	29831.243	61885.054
P117	29834.454	61880.823
P118	29833.844	61883.185
P119	29833.437	61885.535
P120	29867.248	61883.277
P121	29866.739	61885.633
P122	29858.231	61887.988
P123	29855.723	61890.344
P124	29855.363	61892.7
P125	29858.882	61886.082
P126	29888.4	61888.443
P127	29887.918	61890.805
P128	29887.702	61888.276
P129	29881.122	61890.637
P130	29880.739	61892.999
P131	29880.257	61895.36
P132	29883.821	61888.696
P133	29883.366	61891.062
P134	29882.912	61893.429
P135	29882.457	61895.796
P136	29905.21	61892.997
P137	29905.755	61895.384
P138	29905.301	61897.731
P139	29904.846	61900.077
P140	29908.334	61893.393
P141	29907.888	61895.744
P142	29907.478	61898.136
P143	29907.051	61900.508
P144	29920.77	61897.44
P145	29920.343	61899.812
P146	29929.915	61902.183
P147	29929.487	61904.555
P148	29932.876	61897.807
P149	29932.475	61900.184
P150	29932.075	61902.56
P151	29931.674	61904.937
P152	29953.379	61901.6
P153	29952.978	61903.977
P154	29954.578	61906.353
P155	29954.177	61908.73

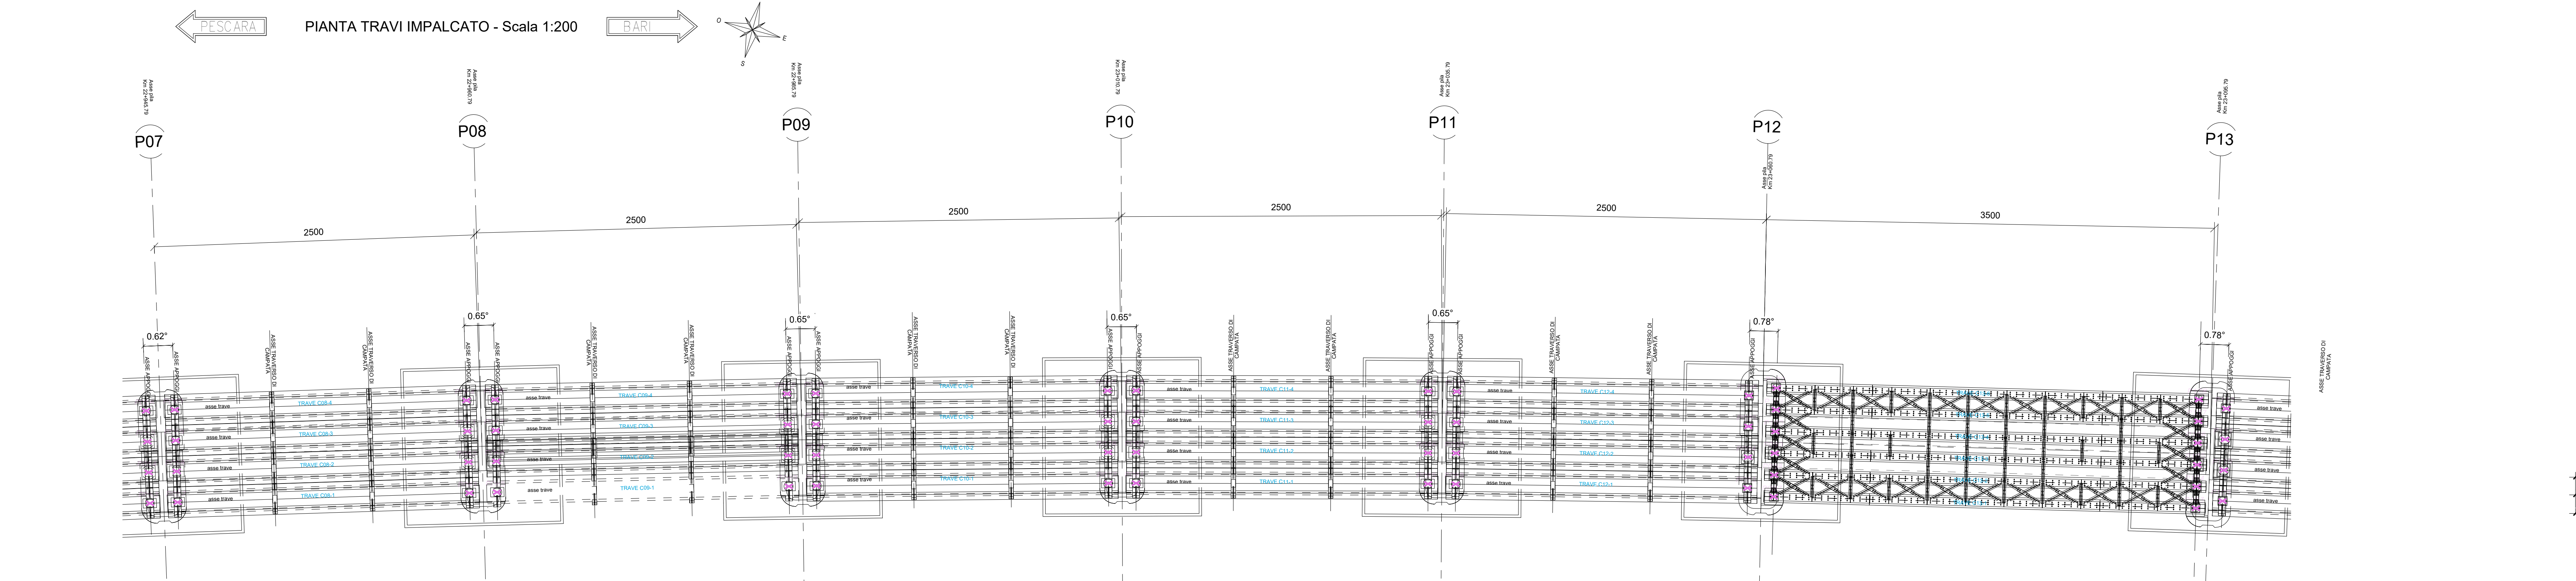

COMITENTE: **RFI** (Rete Ferroviaria Italiana) - Direzione Investimenti - Direzione Programmi Investimenti - Direzione Sud - Progetto Adriatica

DIREZIONE LAVORI: **ITALFERR** (Gruppo Ferrovie dello Stato Italiane)

APPALTATORE: **ACOSTINI** (Costruzioni) - MANDANTIA: **ATLANTE**

PROGETTAZIONE: MANDANTIA: **HUB** - MANDANTI: **Hypro**

**PROGETTO ESECUTIVO**  
**LINEA PESCARA - BARI**  
**RADDOPPIO DELLA TRATTA FERROVIARIA TERMOLI - LESINA**  
**LOTTO 2 e 3: RADDOPPIO TERMOLI - RIPALTA**

Opere D'Arte Maggiori - Ponti e Viadotti Ferroviari  
 V115 - Viadotto da km 22+780,80 a km 23+265,80  
 Carpentaria delle travi

APPALTAZIONE: **ACOSTINI** (Costruzioni) - DIREZIONE LAVORI: **ITALFERR** (Gruppo Ferrovie dello Stato Italiane)

COMMESSA: **LOTTO 2 e 3** - FASE: **PROGETTO** - TIPO DOC: **PROGETTO ESECUTIVO** - PROGR: **V11500** - REV: **002 B**

Rev.	Descrizione	Redatto	Data	Verificato	Data	Approvato	Data	Autore/Rev.
01	Prima emissione							
02	Approvamento per RUV							
03								
04								
05								
06								

File: L10B 0 2 E ZZ P9 V11500 002 B.pdf n. Ediz.