

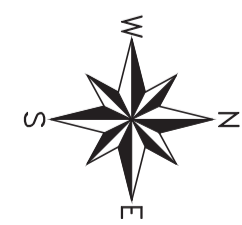


PIANTA CHIAVE

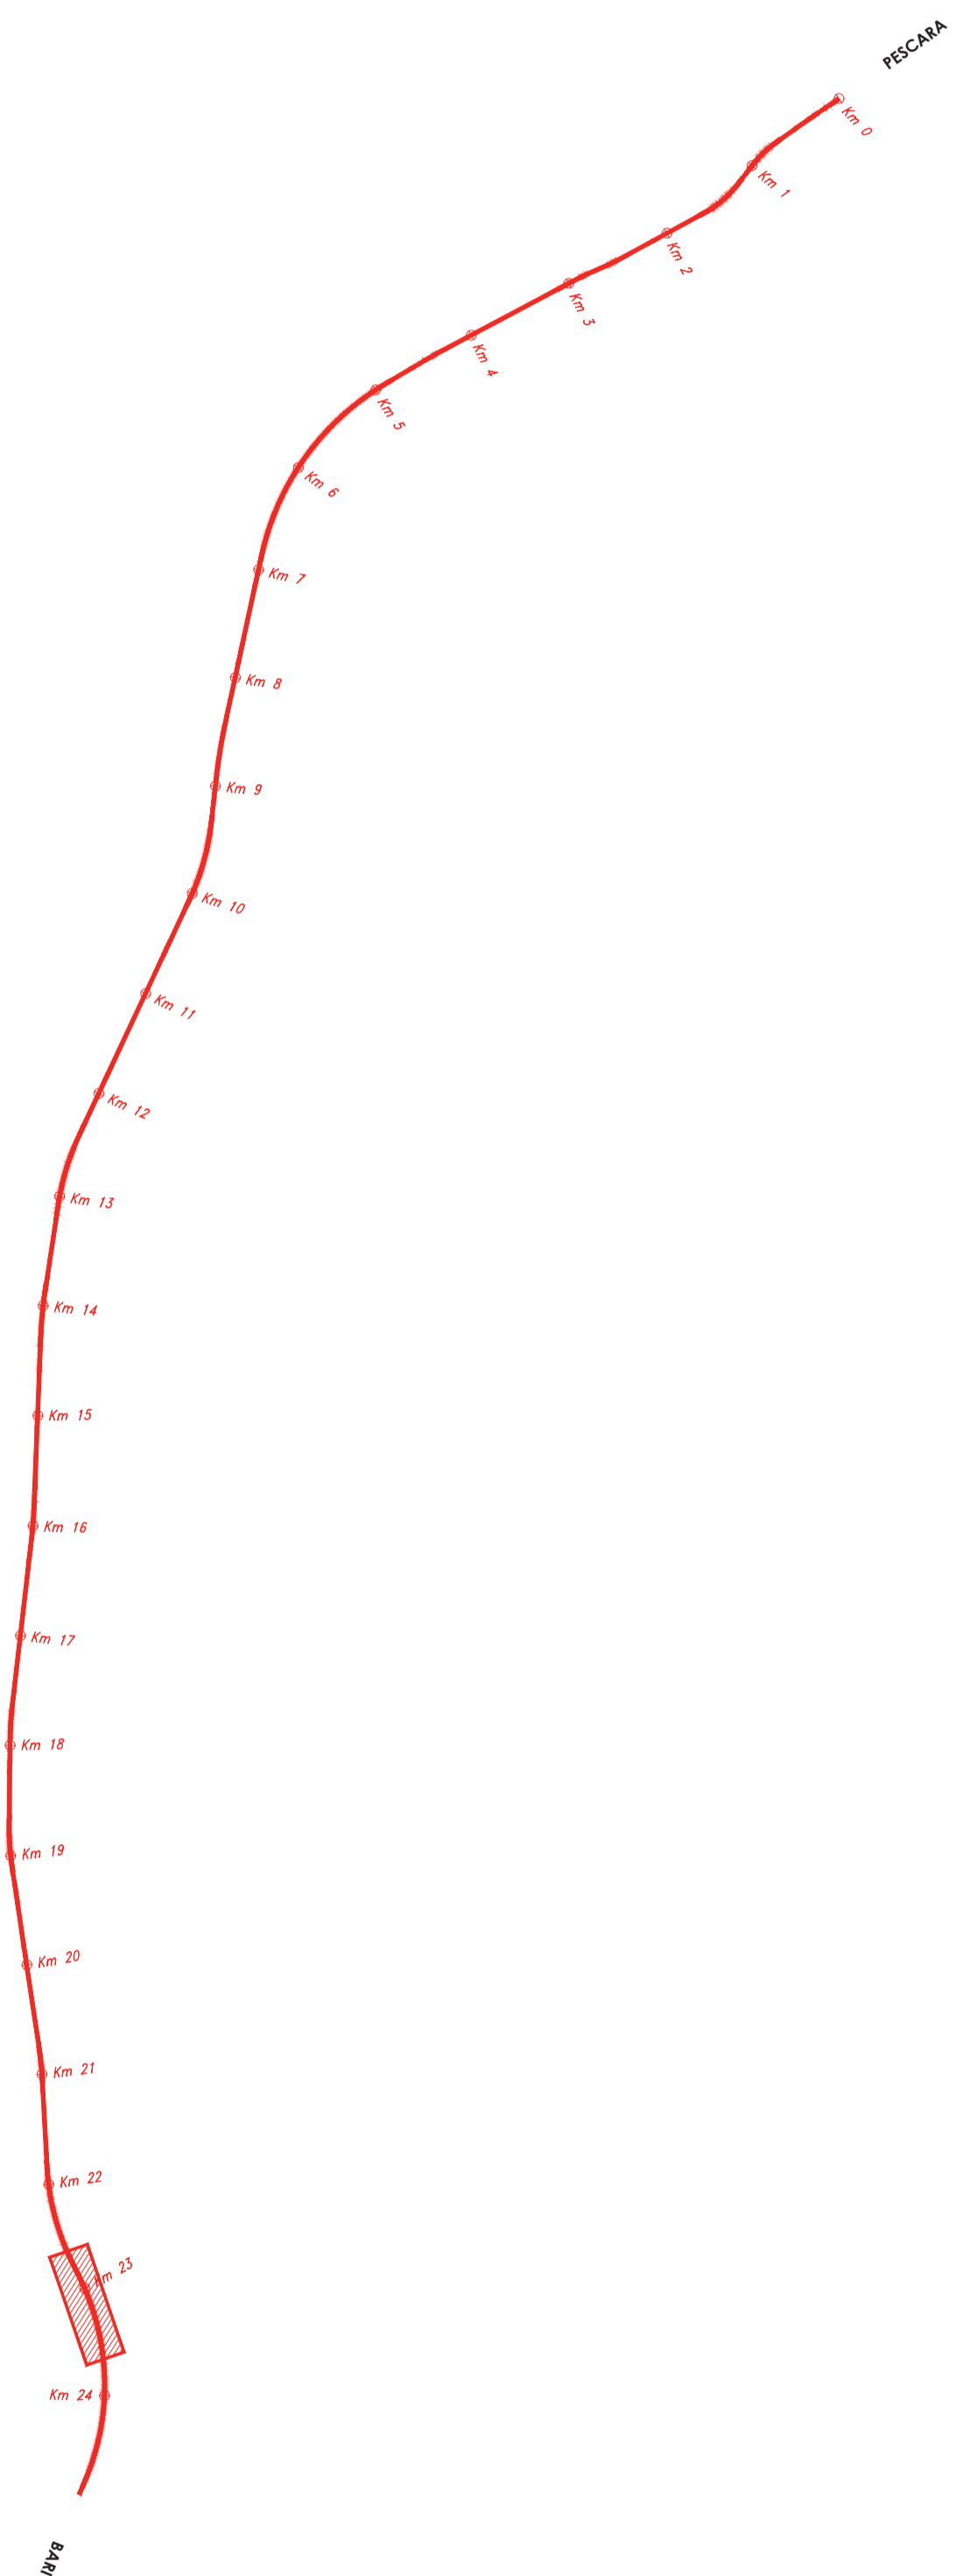


PIANTA FONDAZIONI-Scala 1:200

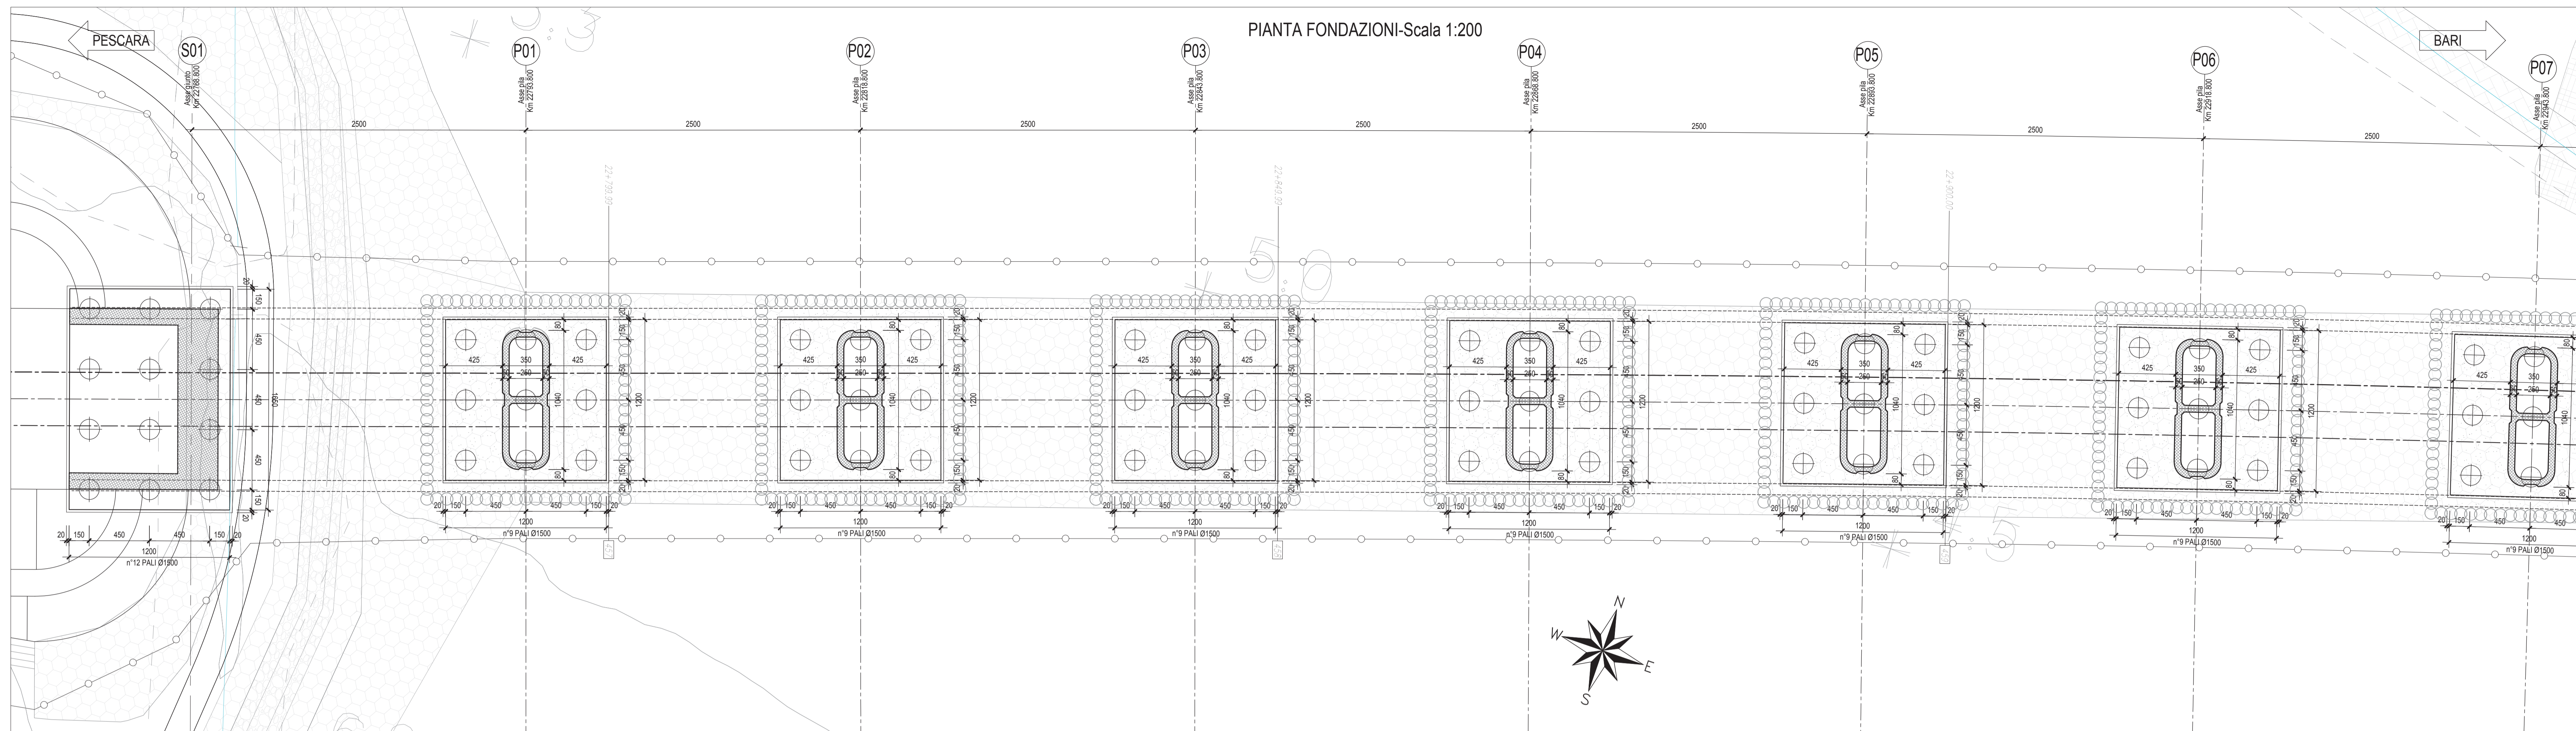

N.B.: Per la tabella materiali delle Opere Civili si rimanda all'elaborato LIOB02.EZZ.SP.GN0000.001B

SEZIONE LONGITUDINALE - Scala 1:200

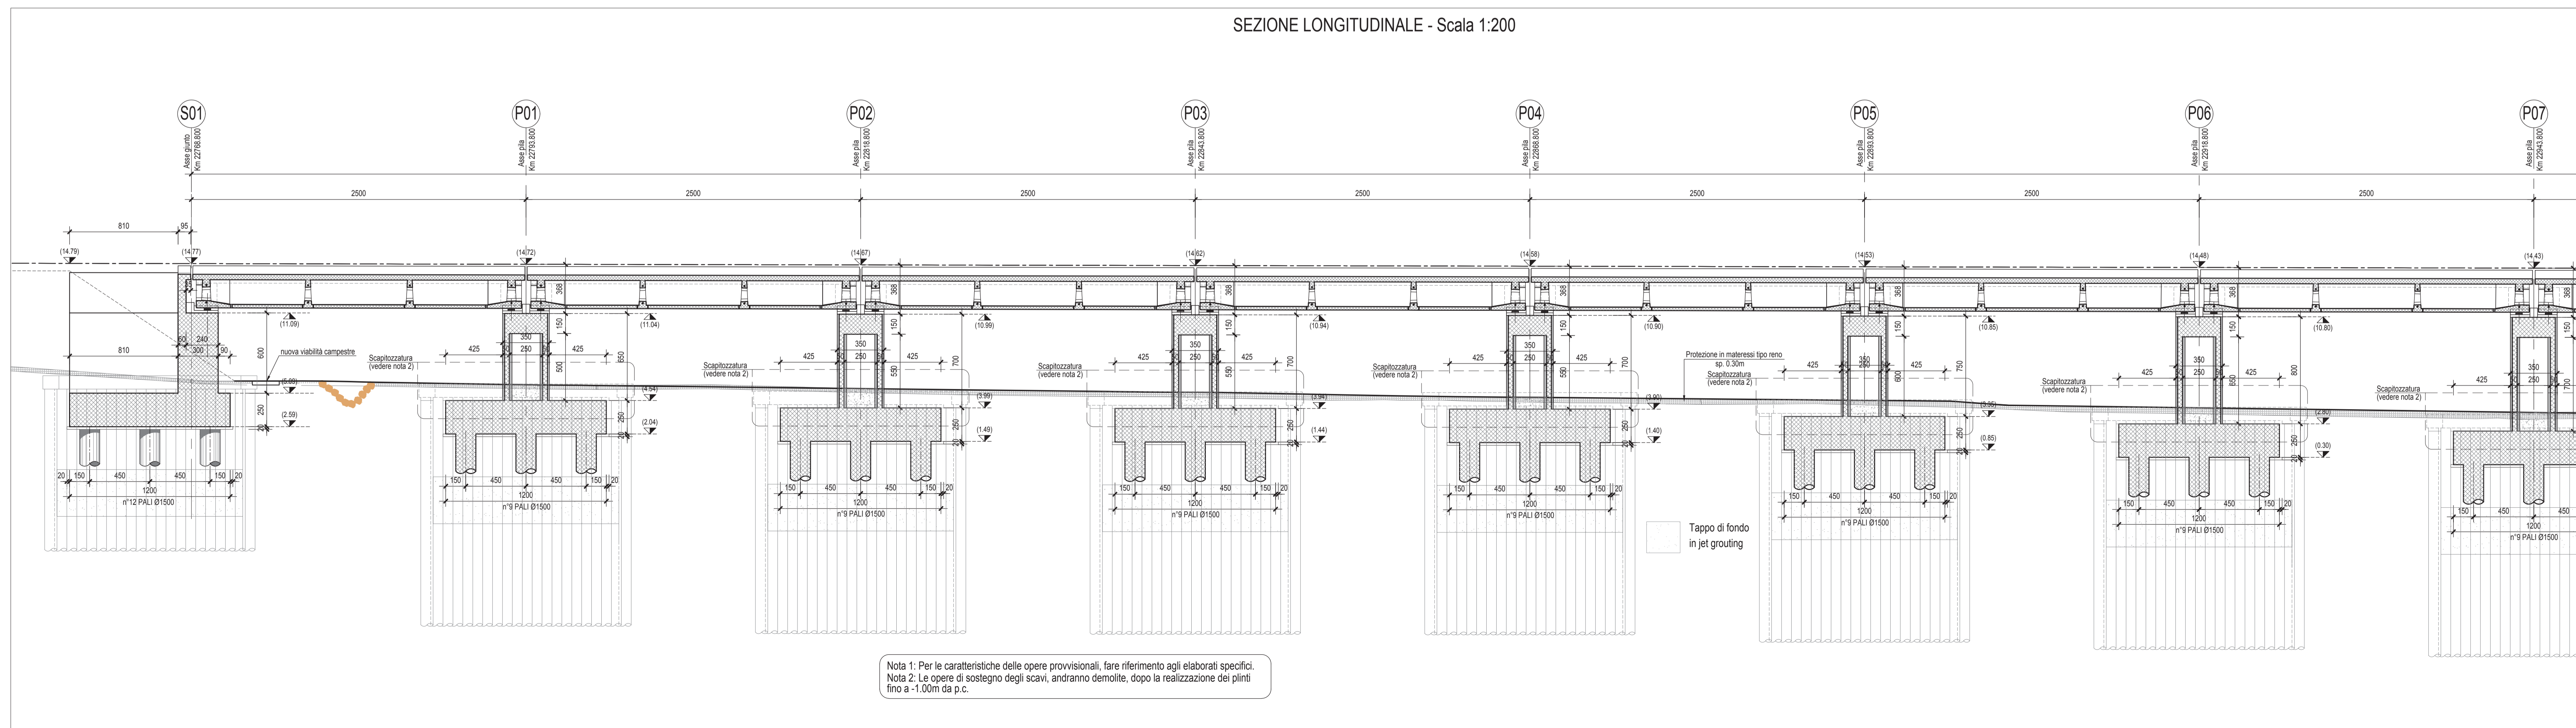

Nota 1: Per le caratteristiche delle opere provvisorie, fare riferimento agli elaborati specifici.
 Nota 2: Le opere di sostegno degli scavi, andranno demolite, dopo la realizzazione dei pilati fino a -1,00m da p.c.

COMITENTE: **RFI** RETE FERROVIARIA ITALIANA
 GRUPPO FERROVIE DELLO STATO ITALIANE
 DIREZIONE INVESTIMENTI
 DIREZIONE PROGRAMMI INVESTIMENTI
 DIRETTRICE SUD - PROGETTO ADIATICA

DIREZIONE LAVORI:

APPALTATORE: **AD AGOSTINO** COSTRUZIONI (S.R.L.)
RESA ARGB **ATLANTE**

MANDATARIA: **HUB** MANDANTI: **HYPRO**

PROGETTO ESECUTIVO
LINEA PESCARA - BARI
RADDOPPIO DELLA TRATTA FERROVIARIA TERMOLI - LESINA
LOTTO 2 e 3: RADDOPPIO TERMOLI - RIPALTA

V115 da km 22+768.800 a km 23+253.800
 Pianta fondazione e sezione longitudinale tav. 1/3

APPALTATORE: **AD AGOSTINO COSTRUZIONI GENERALI S.p.A.** DIRETTORE DELLA PROGETTAZIONE: **Ing. Gianluigi Balini** SCALA: 1:200

COMMESSA: LIOB 02 E ZZ P9 MI1503 011 A

Rev.	Descrizione	Redatto	Data	Verificato	Data	Approvato	Data	Aut. Data
A	Emissione Esecutio	A. Adella	10/06/2023	S. Carone	07/06/2023	T. Palletta	10/06/2023	

FILE: LIOB02EZZP9V11503011A.DWG n. Elab.: