

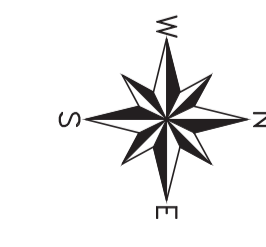
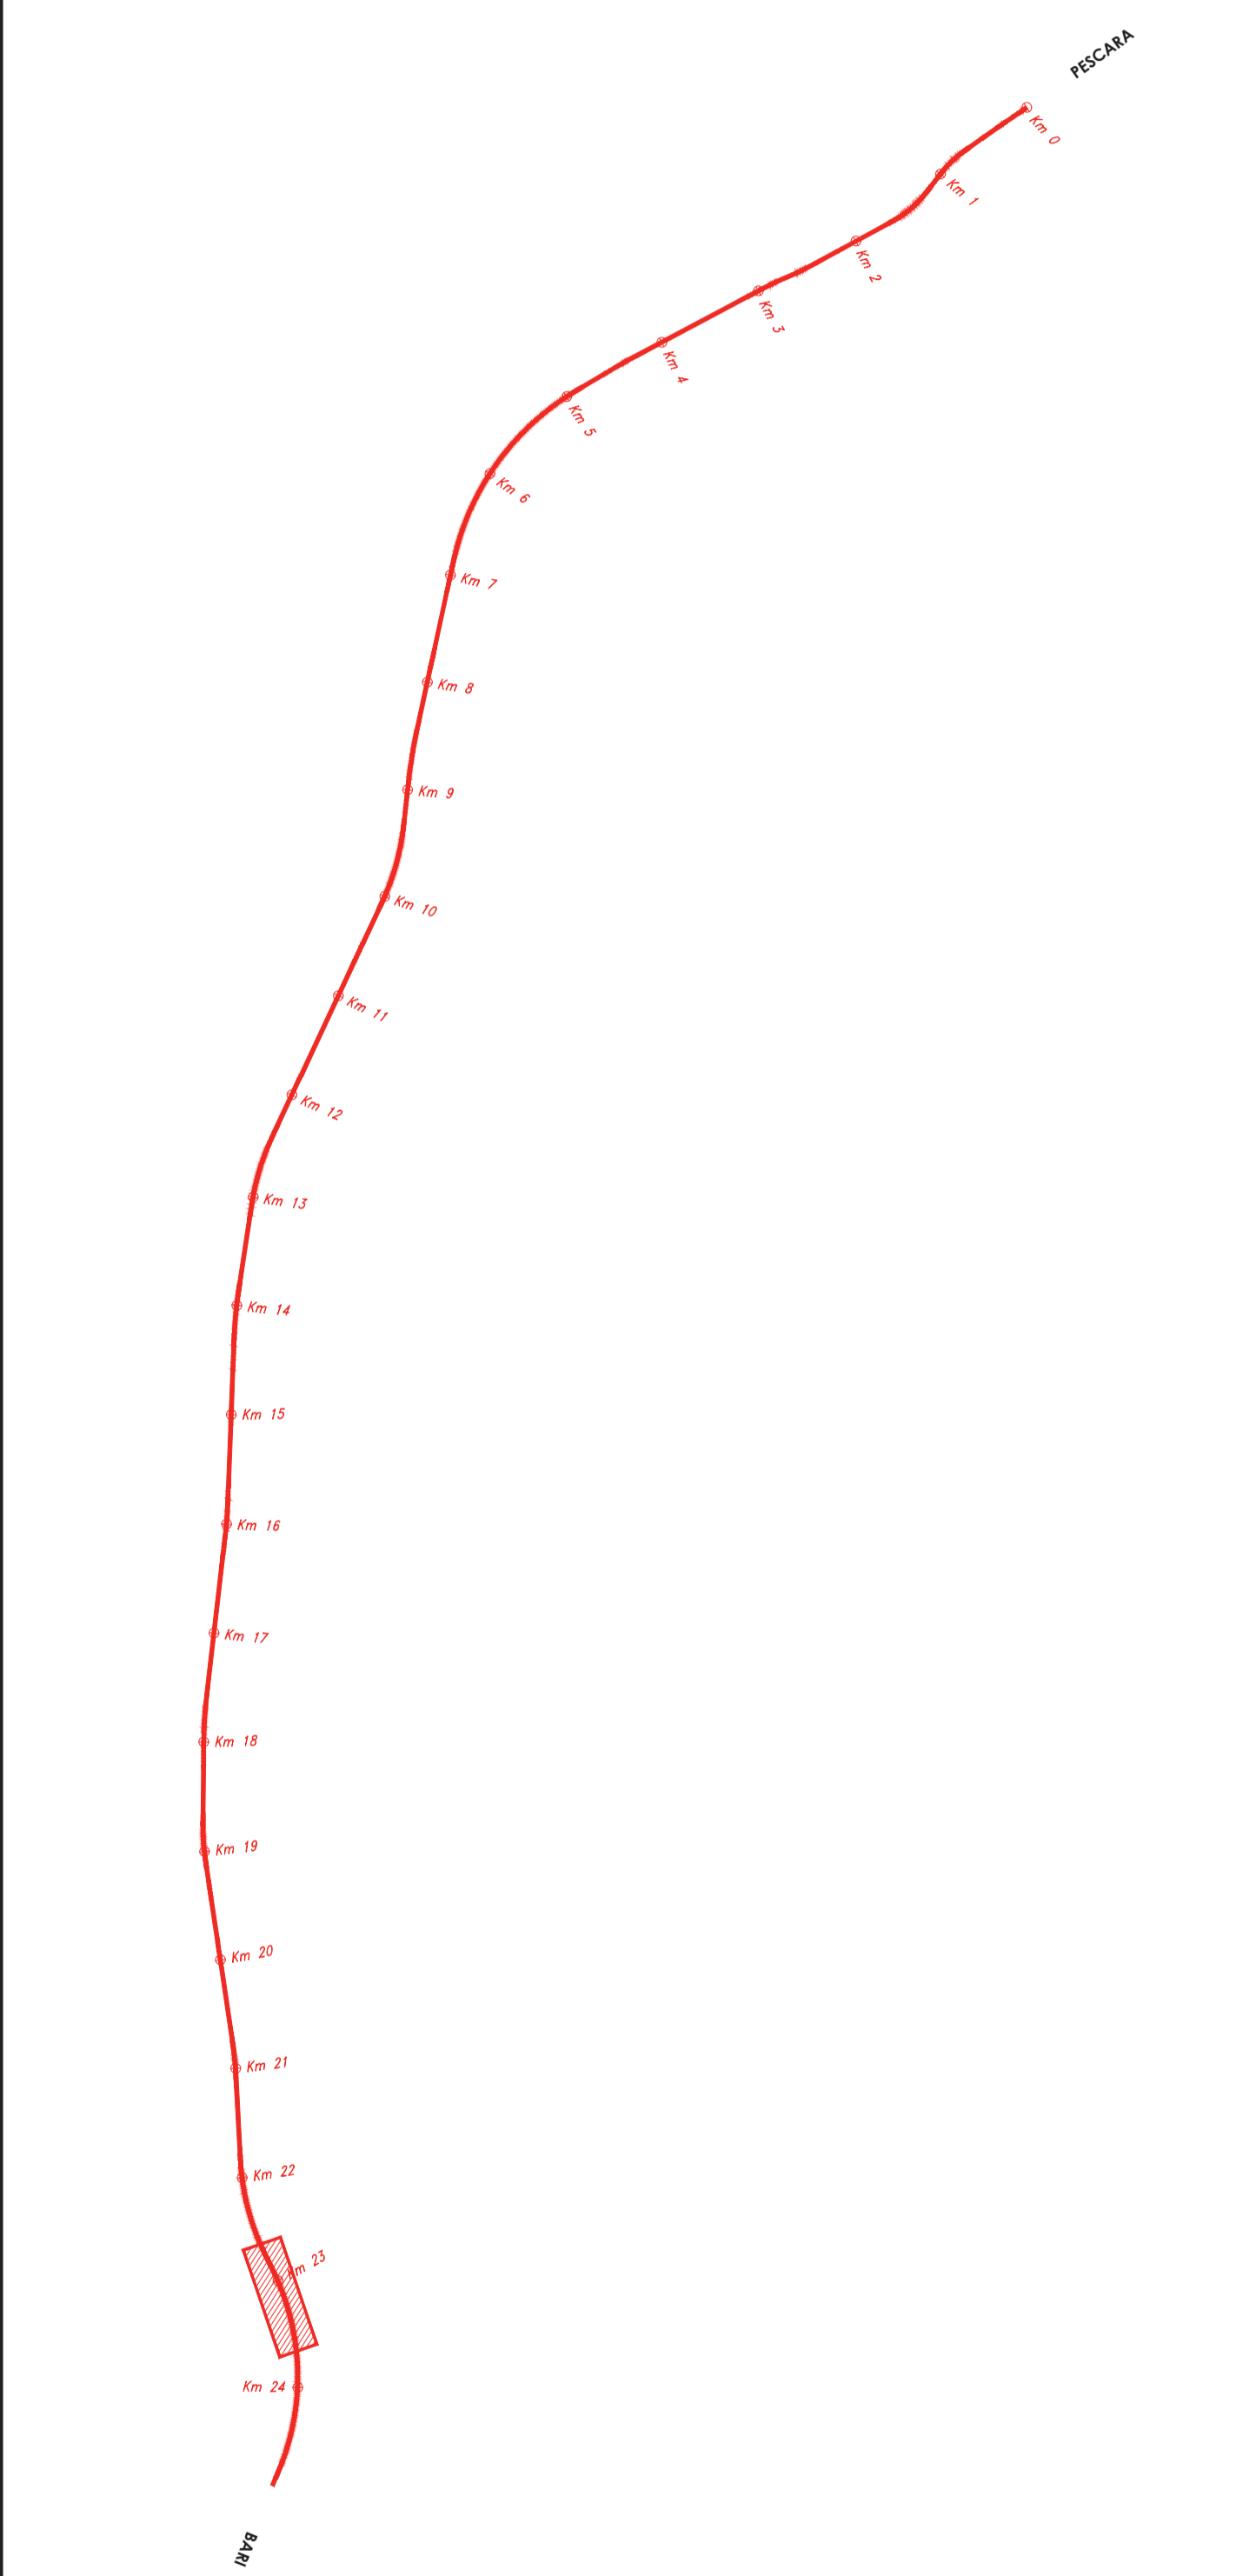


PIANTA CHIAVE

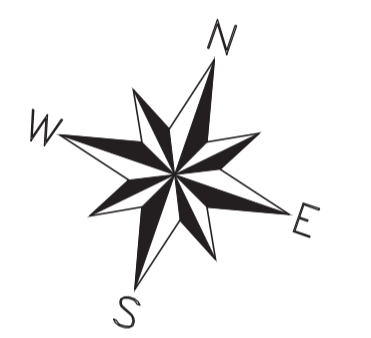


PIANTA FONDAZIONI-Scala 1:200

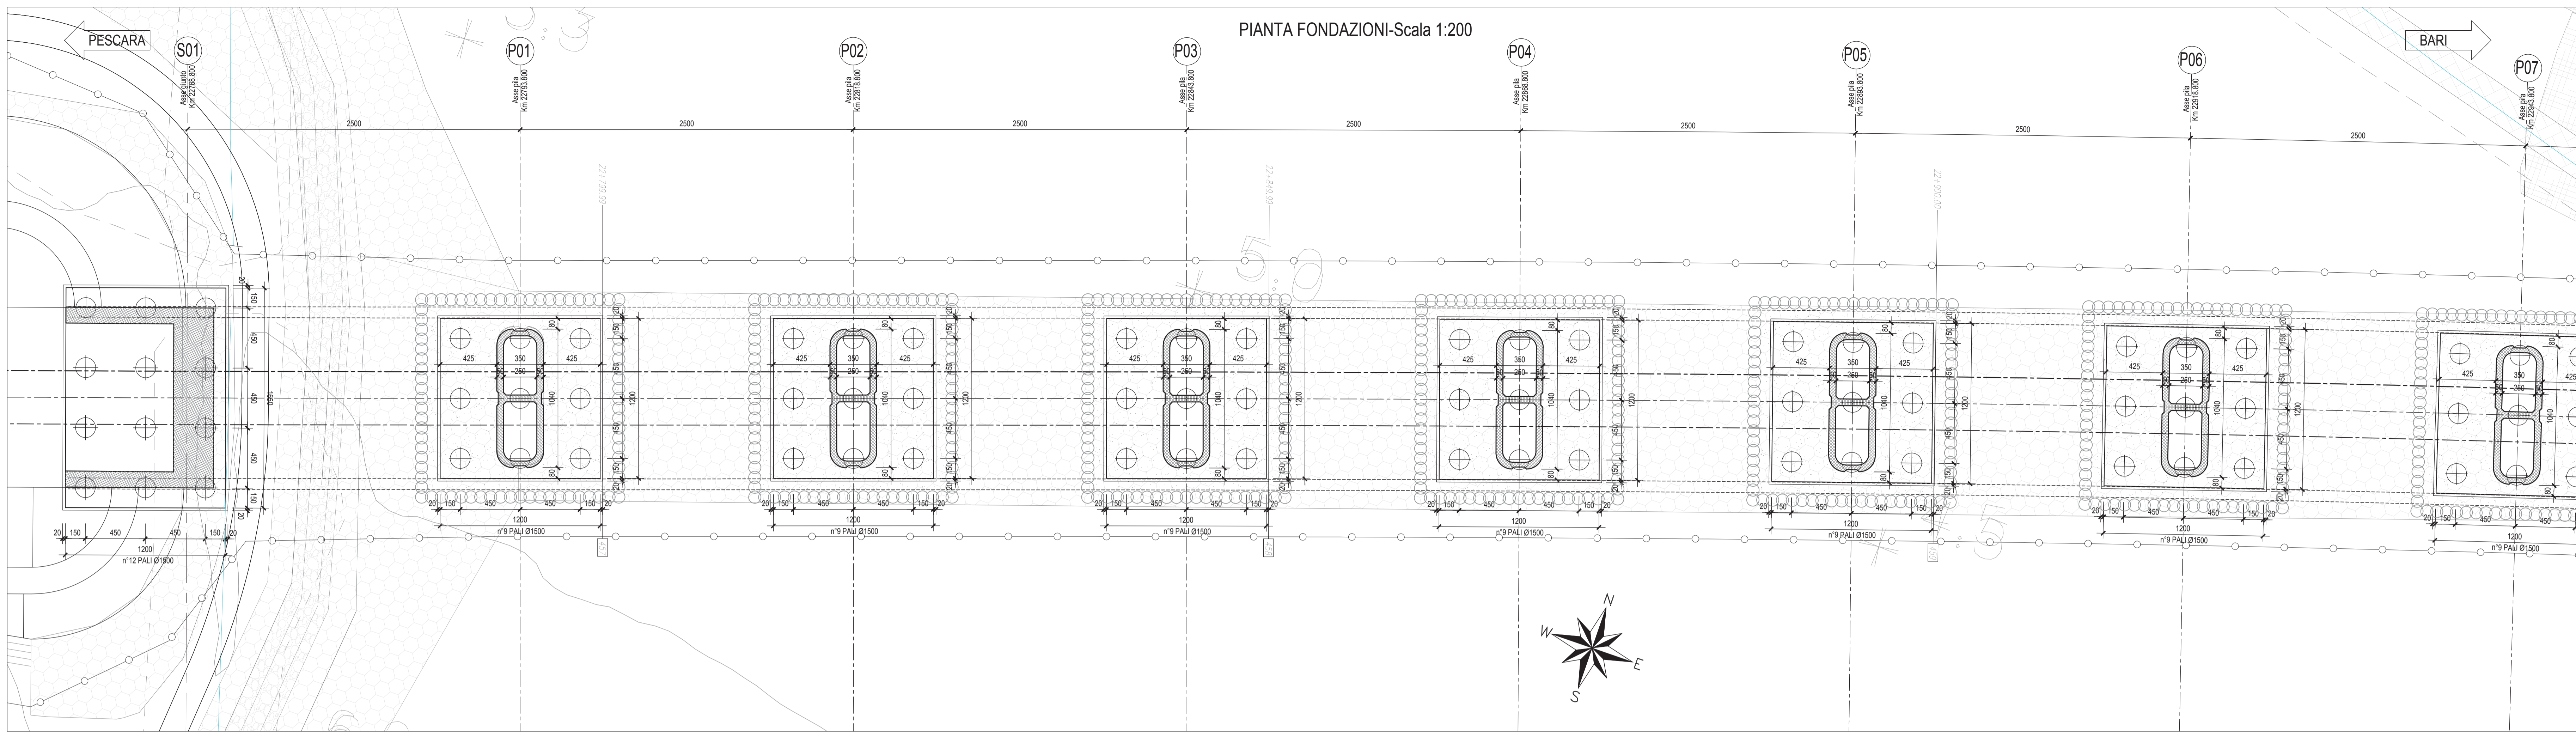

N.B.: Per la tabella materiali delle Opere Civili si rimanda all'elaborato LIOB2 EZZ SP GN000 001B

SEZIONE LONGITUDINALE - Scala 1:200

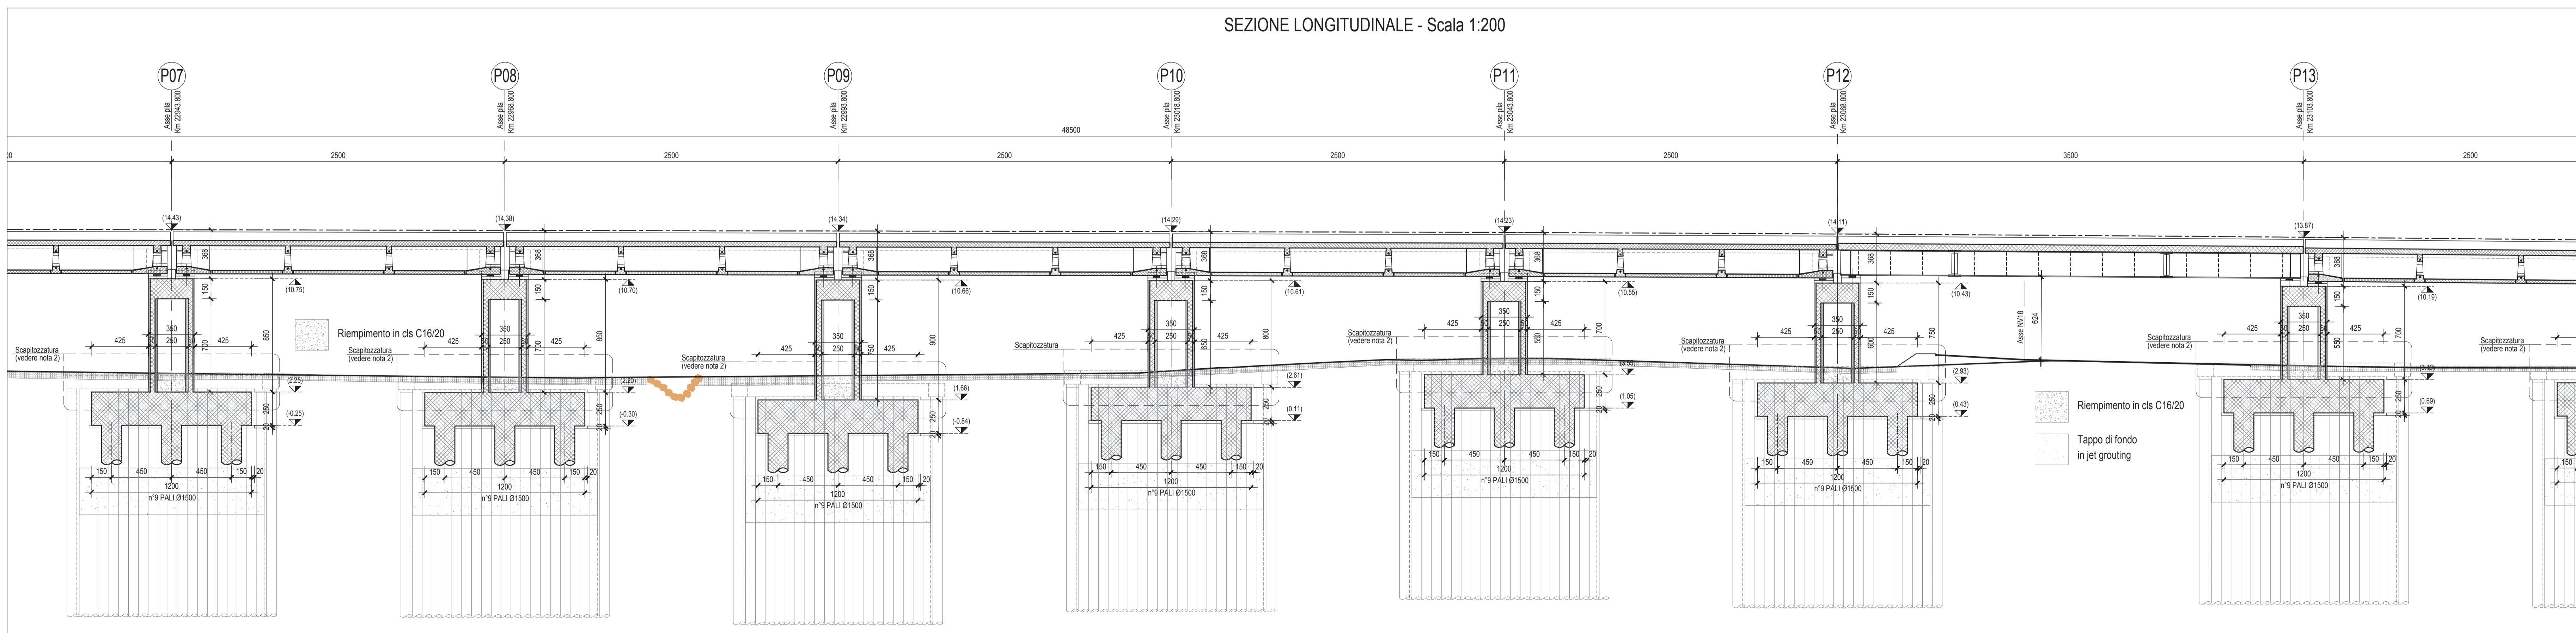

Nota 1: Per le caratteristiche delle opere provvisorie, fare riferimento agli elaborati specifici.
 Nota 2: I cordoli ed i pali delle opere provvisorie, andranno scappozzati, dopo la realizzazione dei piloni, fino ad 1,00m dal cordolo.

COMITENTE: **RFI** RETE FERROVIARIA ITALIANA
 GRUPPO FERROVIE DELLO STATO ITALIANE
 DIREZIONE INVESTIMENTI
 DIREZIONE PROGRAMMI INVESTIMENTI
 DIRETTRICE SUD - PROGETTO ADRIATICA

DIREZIONE LAVORI: **ITALFERR** GRUPPO FERROVIE DELLO STATO ITALIANE

APPALTATORE: **AD AGOSTINO** COSTRUZIONI **RESA ARGB** **ATLANTE**

MANDATARIA: **HUB** MANDANTI: **HYPRO**

PROGETTO ESECUTIVO
LINEA PESCARA - BARI
RADDOPPIO DELLA TRATTA FERROVIARIA TERMOLI - LESINA
LOTTO 2 e 3: RADDOPPIO TERMOLI - RIPALTA

V115 da km 22+768.800 a km 23+253.800
 Pianta fondazione e sezione longitudinale tav. 2/3

APPALTATORE: **AD AGOSTINO COSTRUZIONI GENERALI S.p.A.** (Dott. Ing. Federico Ing. Giancarlo Rabini)
 PROGETTAZIONE: **RESA ARGB** (Ing. Roberto Sabini)
 SCALA: 1:200

COMMESSA	LOTTO	FASE	ENTE	INFO DOC.	OPERADISCIPLINA	PROGR.	REV.
LIOB	02	E	ZZ	P9	MI1503	012	A

Rev.	Descrizione	Redatto	Data	Verificato	Data	Approvato	Data	Autorizzato Data
A	Emissione Esecutio	A. Adella	18/06/2023	S. Carone	07/06/2023	T. Pirella	18/06/2023	

FILE: LIOB02EZZP9V11503012A.DWG n. Elab.: