

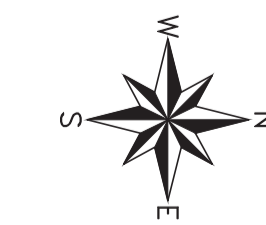



PIANTA CHIAVE

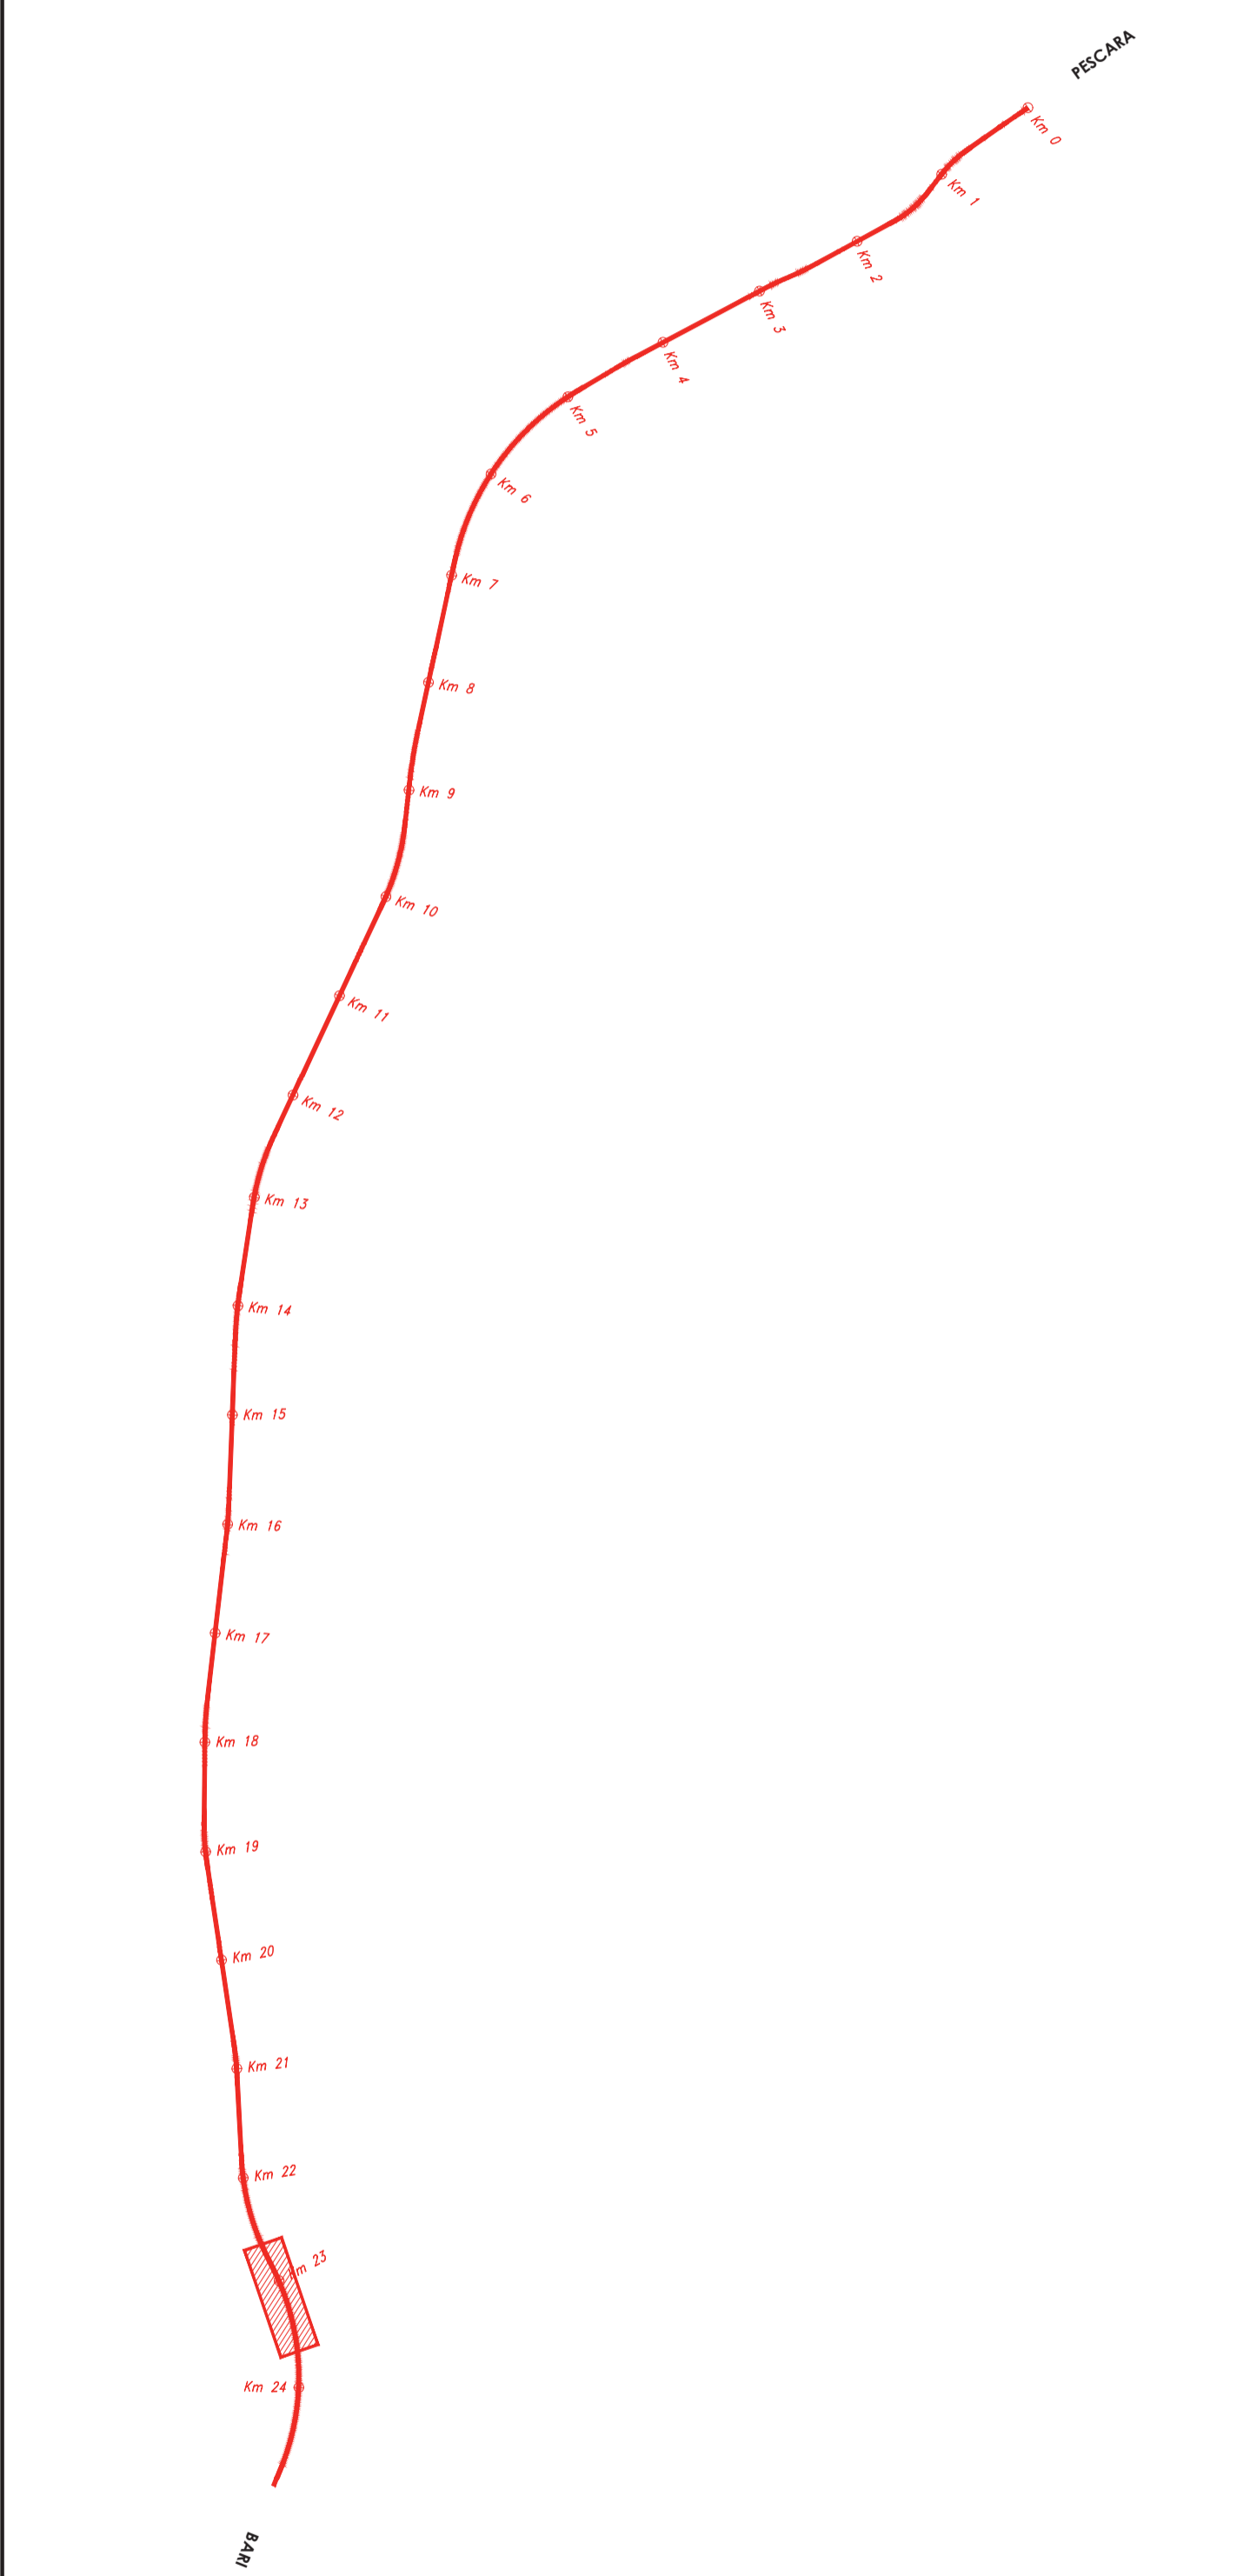

PIANTA FONDAZIONI-Scala 1:200

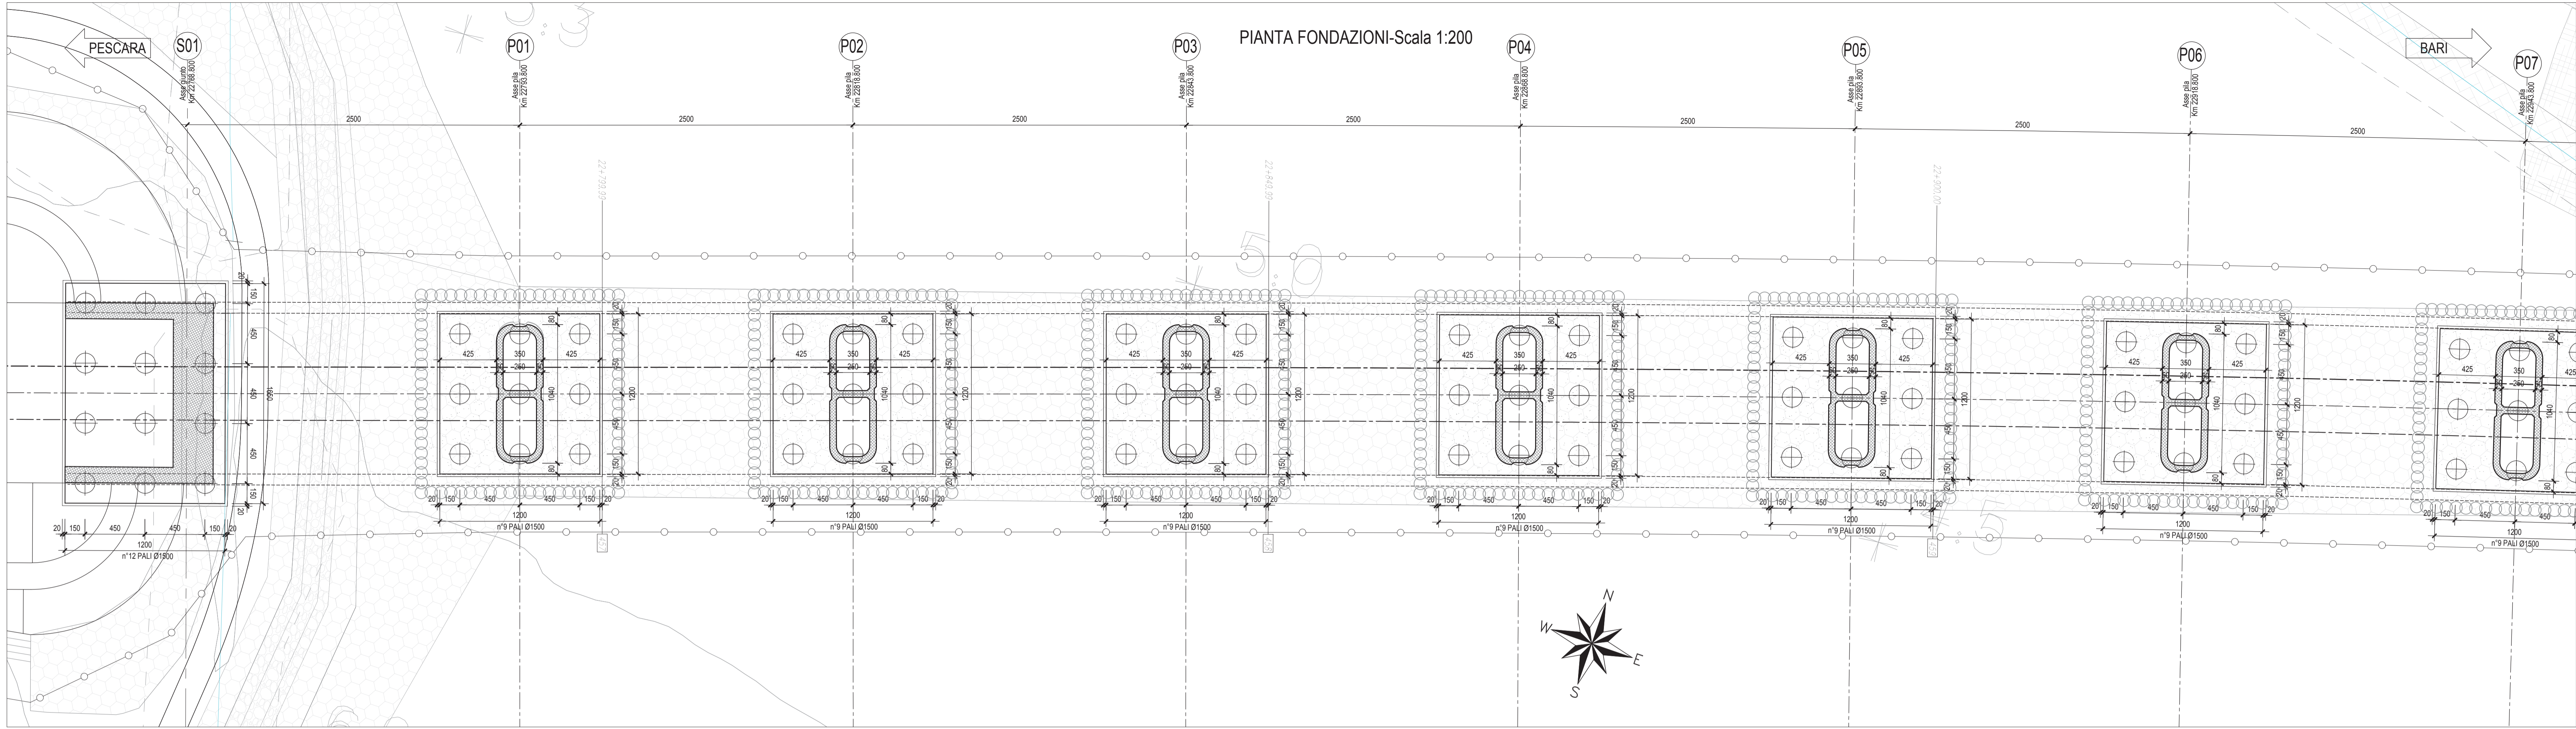

SEZIONE LONGITUDINALE - Scala 1:200

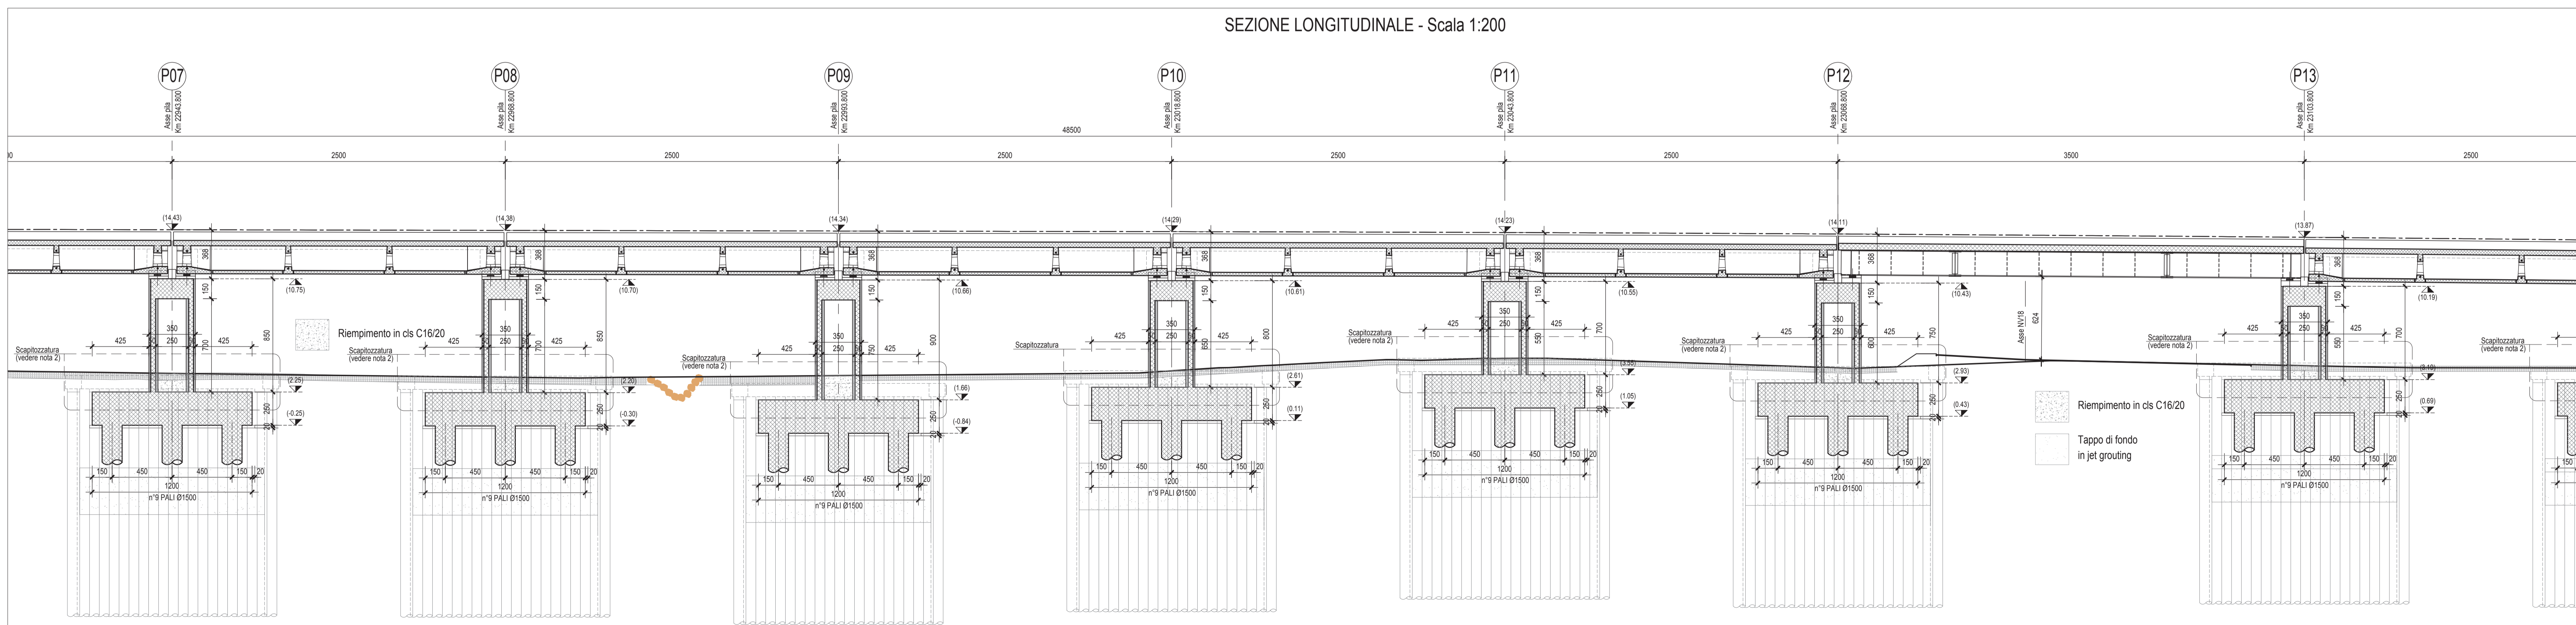

Nota 1: Per le caratteristiche delle opere provvisorie, fare riferimento agli elaborati specifici.  
 Nota 2: I cordoli ed i pali delle opere provvisorie, andranno scappozzati, dopo la realizzazione dei piloni, fino ad 1.00m dal cordolo.

N.B.: Per la tabella materiali delle Opere Civili si rimanda all'elaborato LIB02 EZZ SP GN000 001B

COMITENTE: **RFI** RETE FERROVIARIA ITALIANA  
 GRUPPO FERROVIE DELLO STATO ITALIANE  
 DIREZIONE INVESTIMENTI  
 DIREZIONE PROGRAMMI INVESTIMENTI  
 DIRETTRICE SUD - PROGETTO ADRIATICA

DIREZIONE LAVORI: **ITALFERR** GRUPPO FERROVIE DELLO STATO ITALIANE

APPALTATORE: **ADAGOSTINO** COSTRUZIONI, **LIBESIC**, **K&S&A&B**, **ATLANTE**

MANDATARIA: **HUB** MANDANTI: **HYPRO**

PROGETTO ESECUTIVO  
**LINEA PESCARA - BARI**  
**RADDOPPIO DELLA TRATTA FERROVIARIA TERMOLI - LESINA**  
**LOTTO 2 e 3: RADDOPPIO TERMOLI - RIPALTA**

V115 da km 22+768.800 a km 23+253.800  
 Pianta fondazioni e sezione longitudinale tav. 2/3

APPALTATORE: **ADAGOSTINO COSTRUZIONI GENERALI S.p.A.** DIRETTORE DELLA PRODUZIONE  
 S. Di Stefano (Ing. Giuseppe Basani)

PROGETTAZIONE: **LIBESIC** S.p.A. DIRETTORE TECNICO  
 T. Pirella (Ing. Giuseppe Basani)

SCALA: 1:200

COMMESSA	LOTTO	FASE	ENTE	TPO DOC.	OPERA/DISCIPLINA	PROGR.	REV.
LIB02	02	E	ZZ	P9	V11503	O13	A

Rev.	Descrizione	Redatto	Data	Verificato	Data	Approvato	Data	Autizzato Data
A	Emessa Decreti	A. Adella	10/09/2023	S. Carozza	07/09/2023	T. Pirella	10/09/2023	

File: LIB02EZZP9V11503013A.DWG n. Elab.: