


PLANIMETRIA DI PROGETTO - Scala 1:500

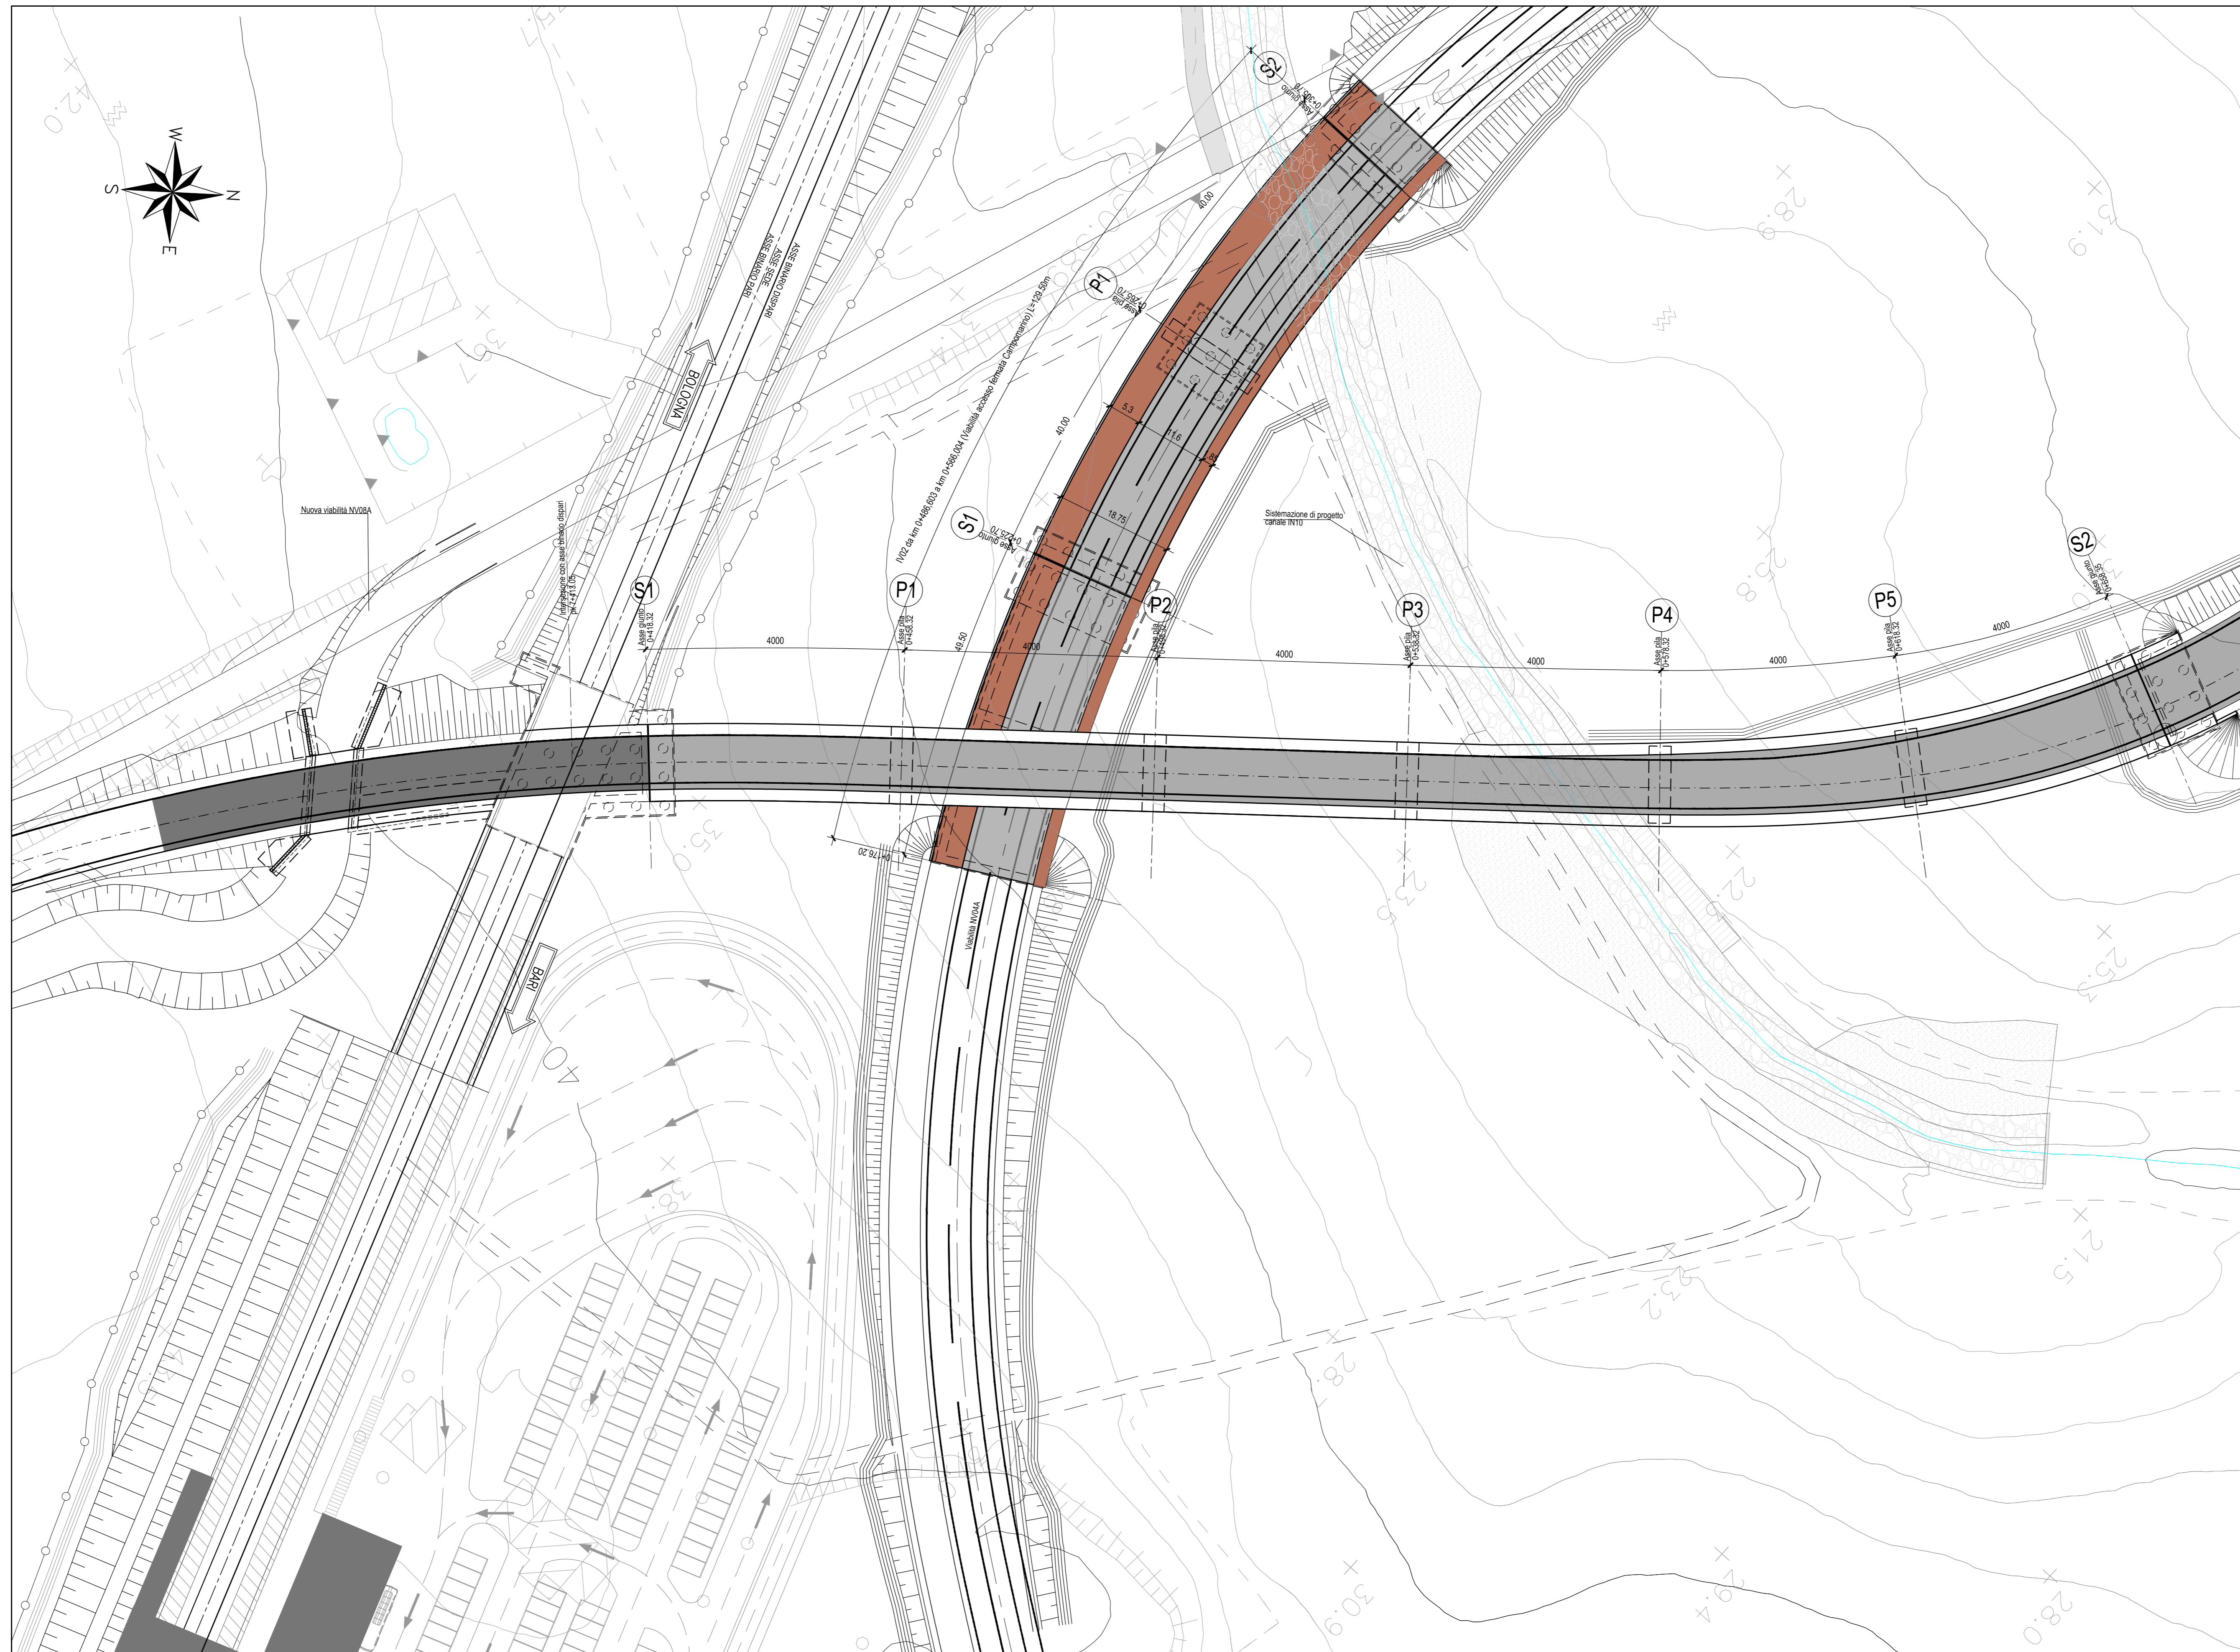

COMMITTENTE: **RFI** RETE FERROVIARIA ITALIANA GRUPPO FERROVIE DELLO STATO ITALIANE DIREZIONE INVESTIMENTI DIREZIONE PROGRAMMI INVESTIMENTI DIRETTRICE SUD - PROGETTO ADRIATICA

DIREZIONE LAVORI: **ITALFERR** GRUPPO FERROVIE DELLO STATO ITALIANE

APPALTATORE: **AGOSTINI COSTRUZIONI** **ATLANTE**

MANDATARIA: **HUB** **pro**

**PROGETTO ESECUTIVO**

**LINEA PESCARA - BARI**  
**RADDOPPIO DELLA TRATTA FERROVIARIA TERMOLI - LESINA**  
**LOTTO 2 e 3: RADDOPPIO TERMOLI - RIPALTA**

IV01 da km 0+658,327 a km 0+418,326 (NV03)  
 Planimetria di progetto

APPALTATORE: **AGOSTINI COSTRUZIONI** **ATLANTE**

DIREZIONE TECNICA: **AGOSTINI COSTRUZIONI** **ATLANTE**

SCALA: 1:500

COMMESSA: **LI0B 02 E ZZ P8 IV0100 001 C**

Rev.	Descrizione	Redatto	Data	Verificato	Data	Approvato	Data	Autore	Data
A	Prva Disegno	Ing. M. Calabrese	02/09/2022	Ing. V. Calabrese	02/09/2022	Ing. S. Calabrese	02/09/2022		
B	Aggiornamento per Rev. A	Ing. A. Zappalà	02/09/2022	Ing. M. Calabrese	02/09/2022	Ing. S. Calabrese	02/09/2022		
C	Revisione a seguito di OLA01	Ing. A. Zappalà	02/09/2022	Ing. M. Calabrese	02/09/2022	Ing. S. Calabrese	02/09/2022		

File: LI0B02EZZP8V010001C.DWG n. Elabor.: 1