



SEZIONE LONGITUDINALE FASE 2-Scala 1:200

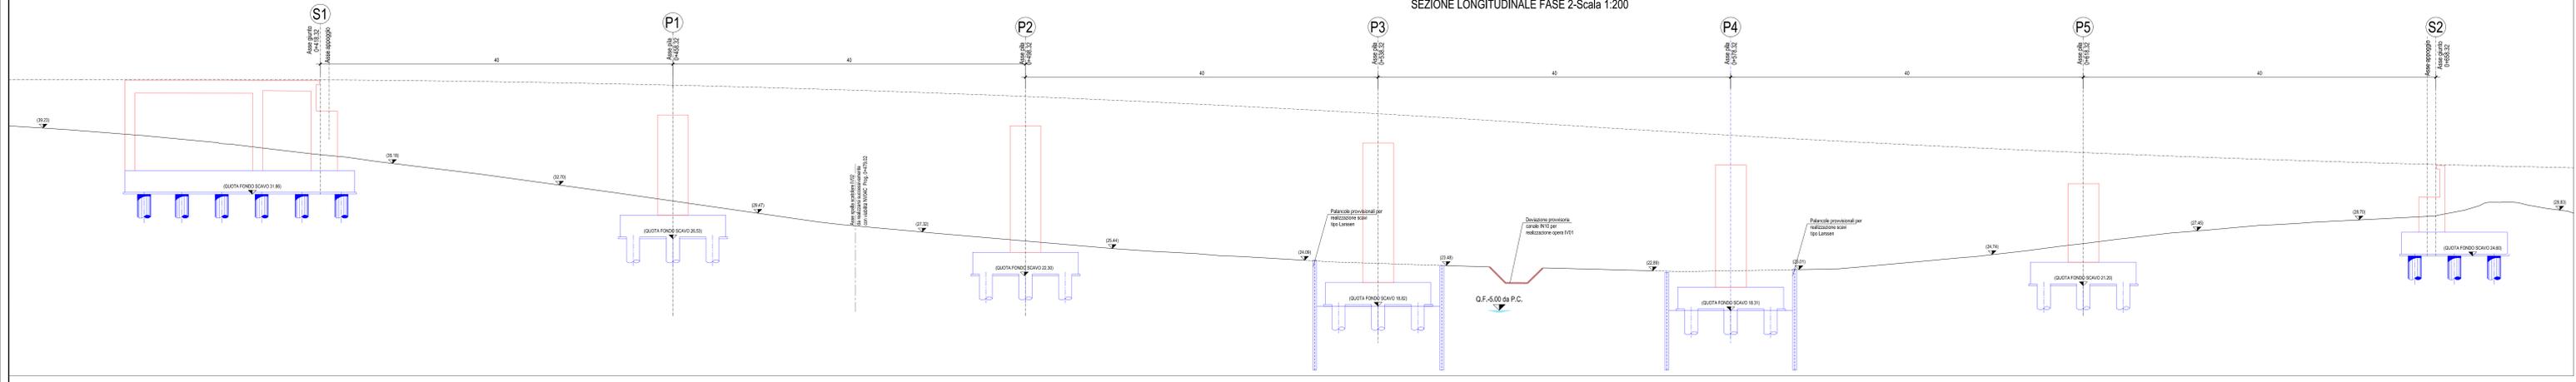


PLANIMETRIA FASE 2-Scala 1:200

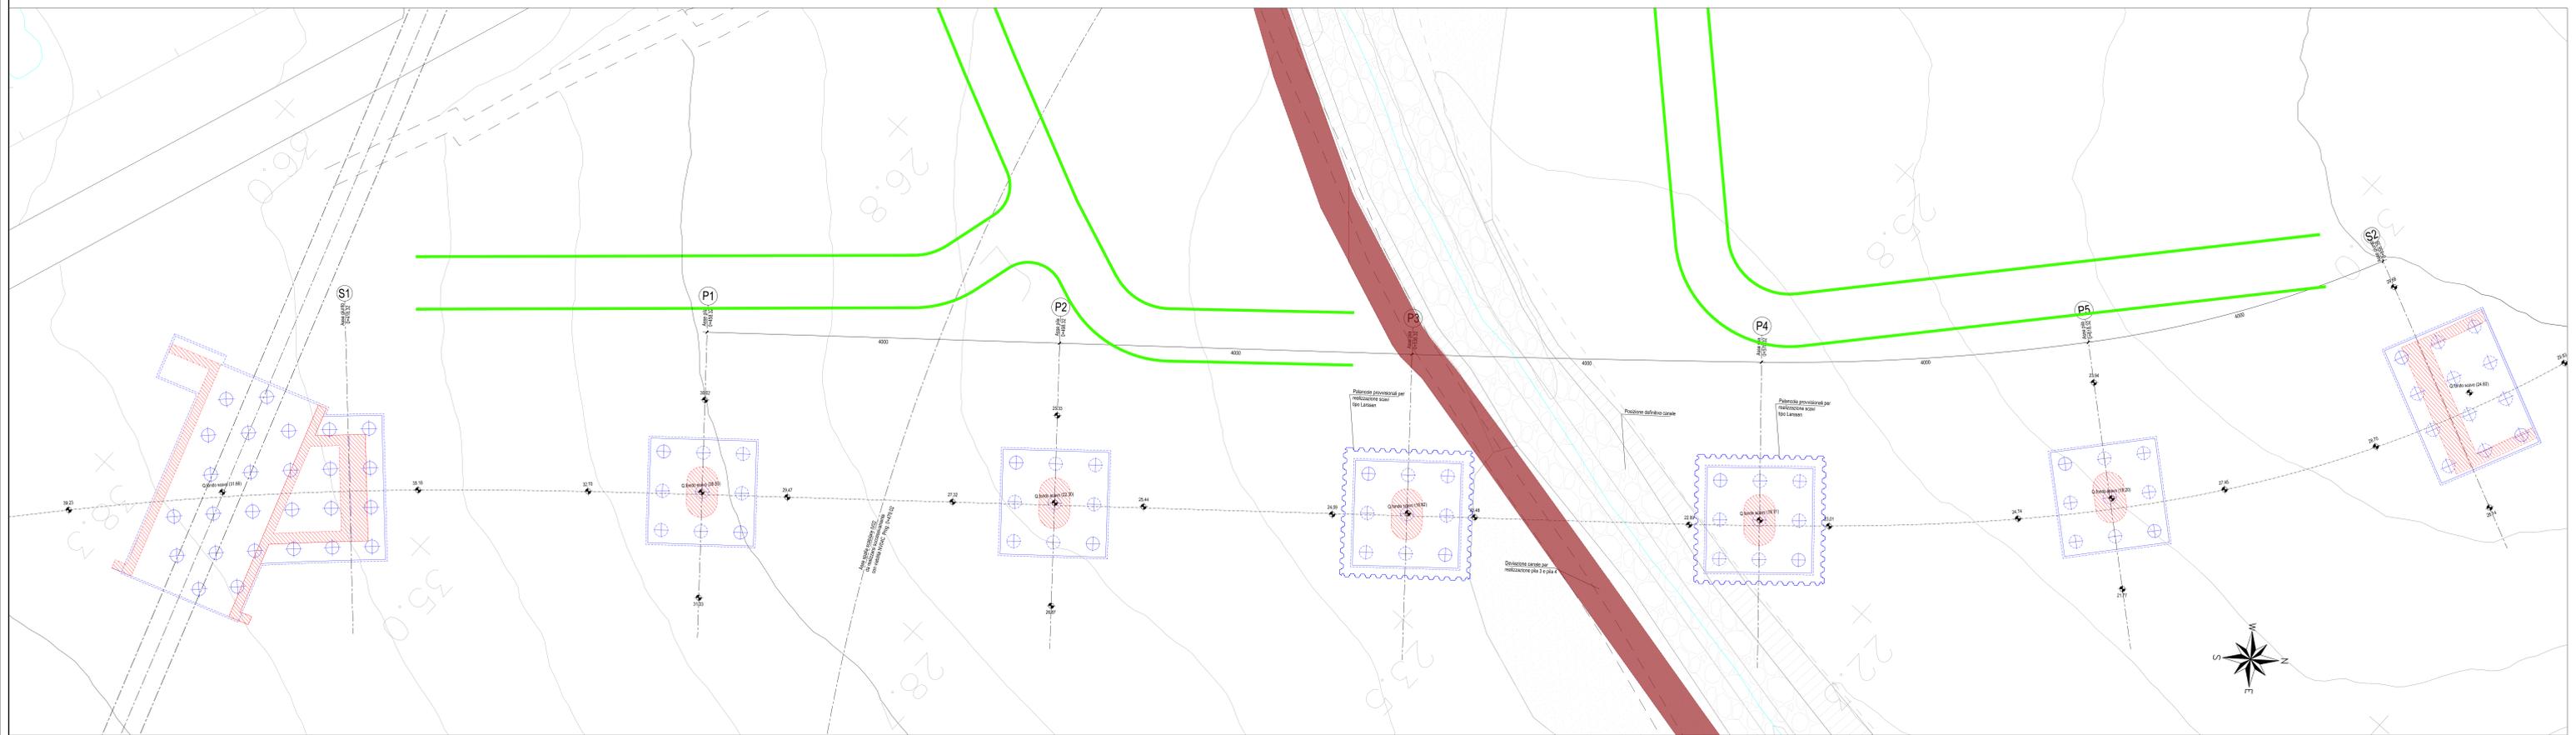

Fase 2:
- Realizzazione spicco spalle e pile
- Riempimento scavi

PIANTA CHIAVE-Scala 1:1000

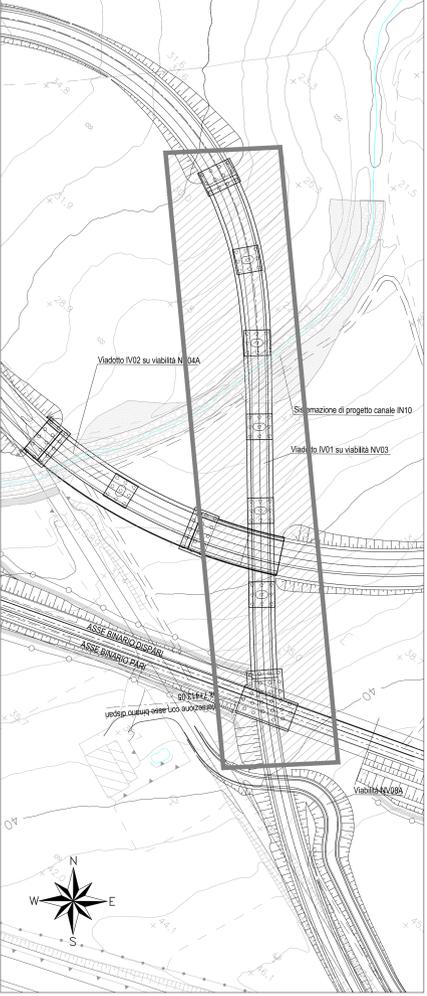

LEGENDA
 - verde: piste di cantiere
 - rosso: opere in fase di realizzazione
 - blu: opere già realizzate

Più il dettaglio della deviazione del canale IV10 si veda l'elaborato LI0802ZZP01/000001

COMITENTE: **RFI** RETE FERROVIARIA ITALIANA
 GRUPPO FERROVIE DELLO STATO ITALIANE
 DIREZIONE INVESTIMENTI
 DIREZIONE PROGRAMMI INVESTIMENTI
 DIRETTRICE SUD - PROGETTO ADRIATICA

DIREZIONE LAVORI: **ITALFERR**
 GRUPPO FERROVIE DELLO STATO ITALIANE

APPALTORE: **AGOSTINI** COSTRUZIONI
 MANDATARIO: **ATLANTE**
 GRUPPO FERROVIE DELLO STATO ITALIANE

PROGETTAZIONE: **HUB** MANDATARIO: **pro**

PROGETTO ESECUTIVO
LINEA PESCARA - BARI
RADDOPPIO DELLA TRATTA FERROVIARIA TERMOLI - LESINA
LOTTO 2 e 3: RADDOPPIO TERMOLI - RIPALTA

IV01 da km D+55,327 a km D+18,326 (IV03)
 Piani costruttivi dell'opera piante e sezioni Tav.23

APPALTORE	PROGETTAZIONE	SCALA
AGOSTINI COSTRUZIONI	HUB	1:200

COMMESSA: LOTTO FASE ENTE REGIONE ABRUZZO OPERA/OPERA/PLAN PROJ. REV.

LI08 02 E ZZ P8 IV0100 003 B

Rev.	Descrizione	Redatto	Data	Verificato	Data	Approvato	Data	Adossata Data
A	Preparazione per la stampa	Ing. M. Calabrese	Luglio 2023	Ing. M. Calabrese	Luglio 2023	Ing. S. Colucci	Luglio 2023	
B	Revisione e stampa di cantiere	Ing. M. Calabrese	Ottobre 2023	Ing. M. Calabrese	Ottobre 2023	Ing. S. Colucci	Ottobre 2023	

File: LI0802ZZP01/000003B.DWG n. Edib.: