



PIANTA PIATTI INFERIORI-Scala 1:50

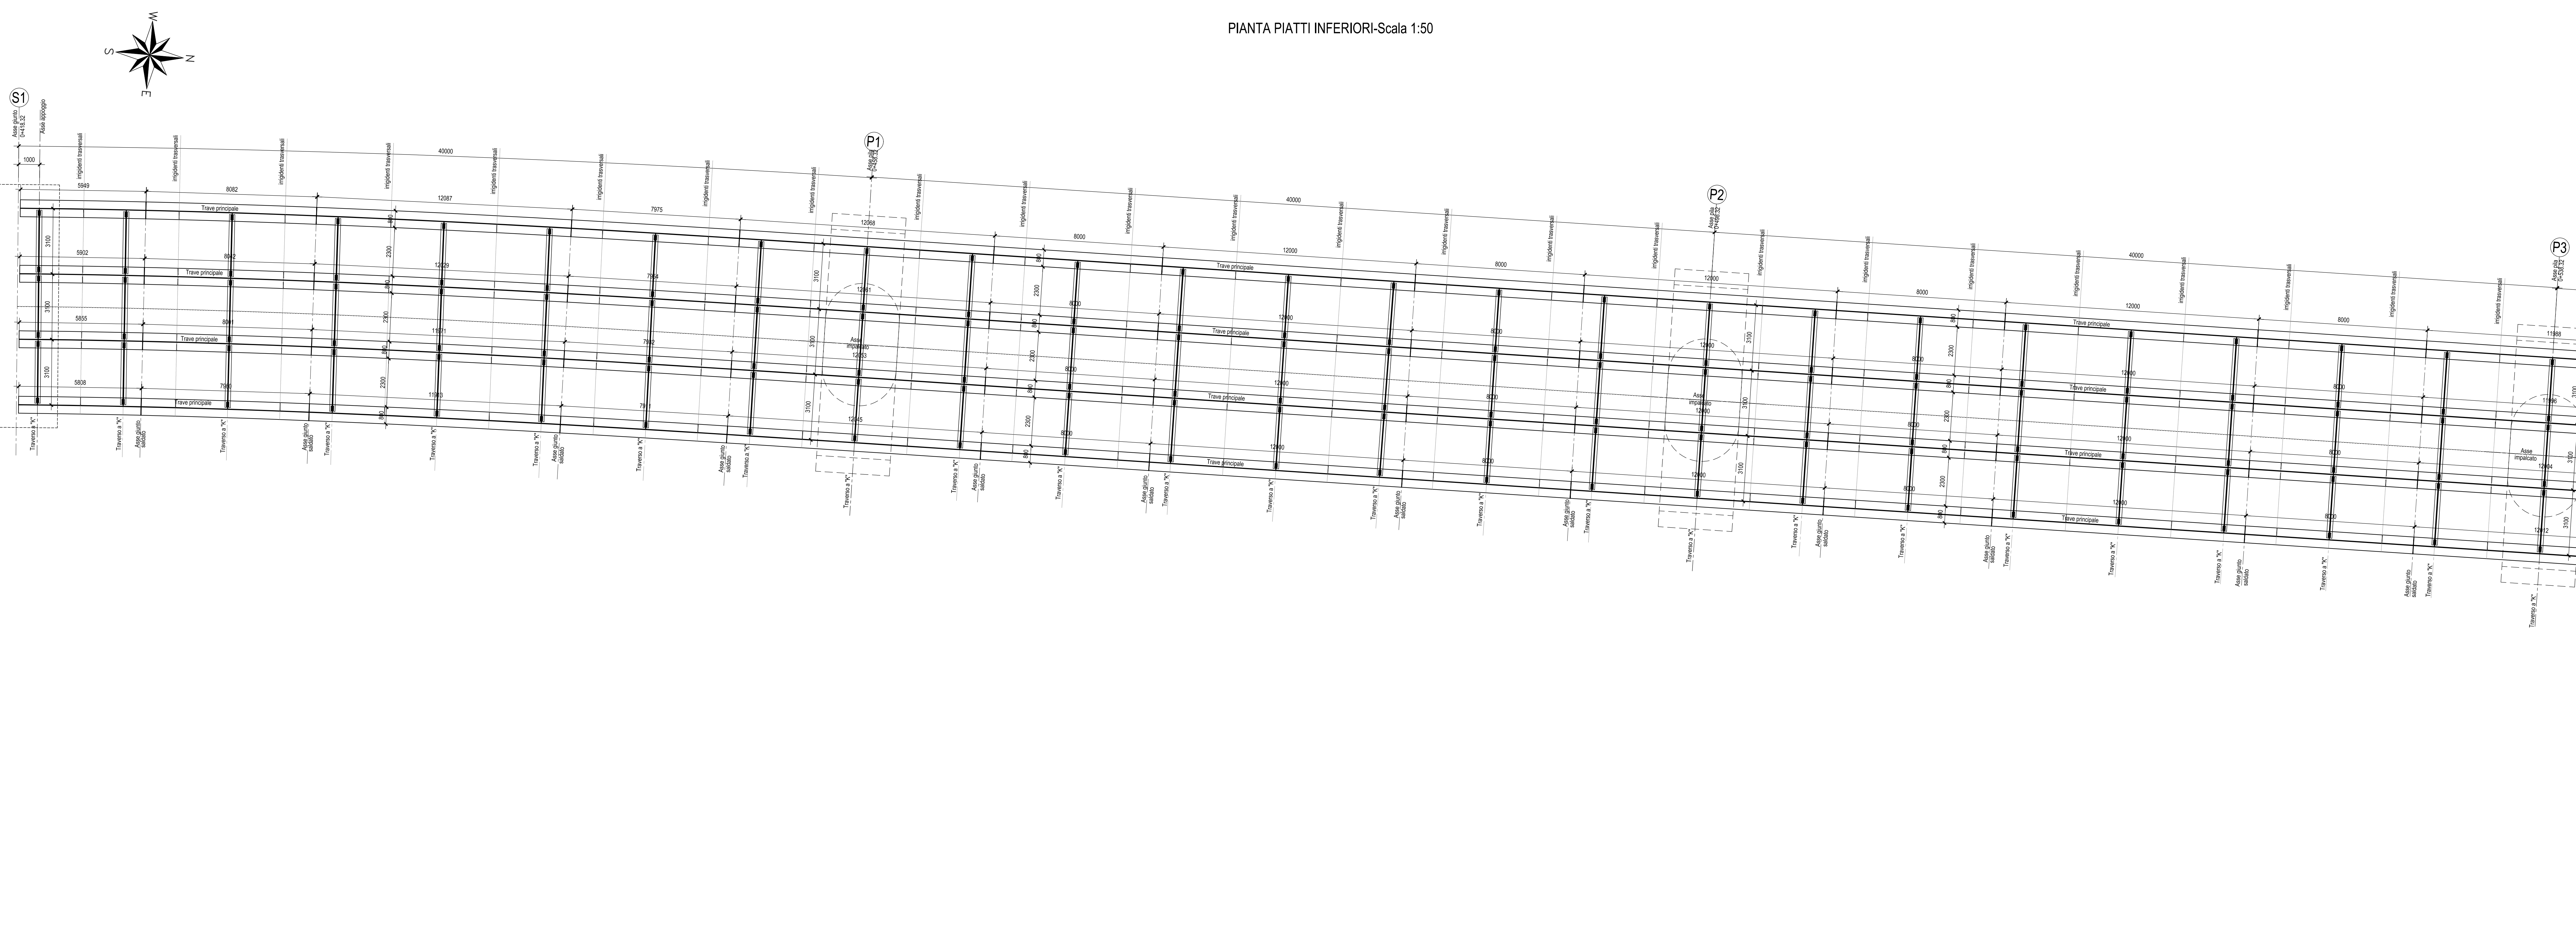

PIANTA PIATTI INFERIORI-Scala 1:50

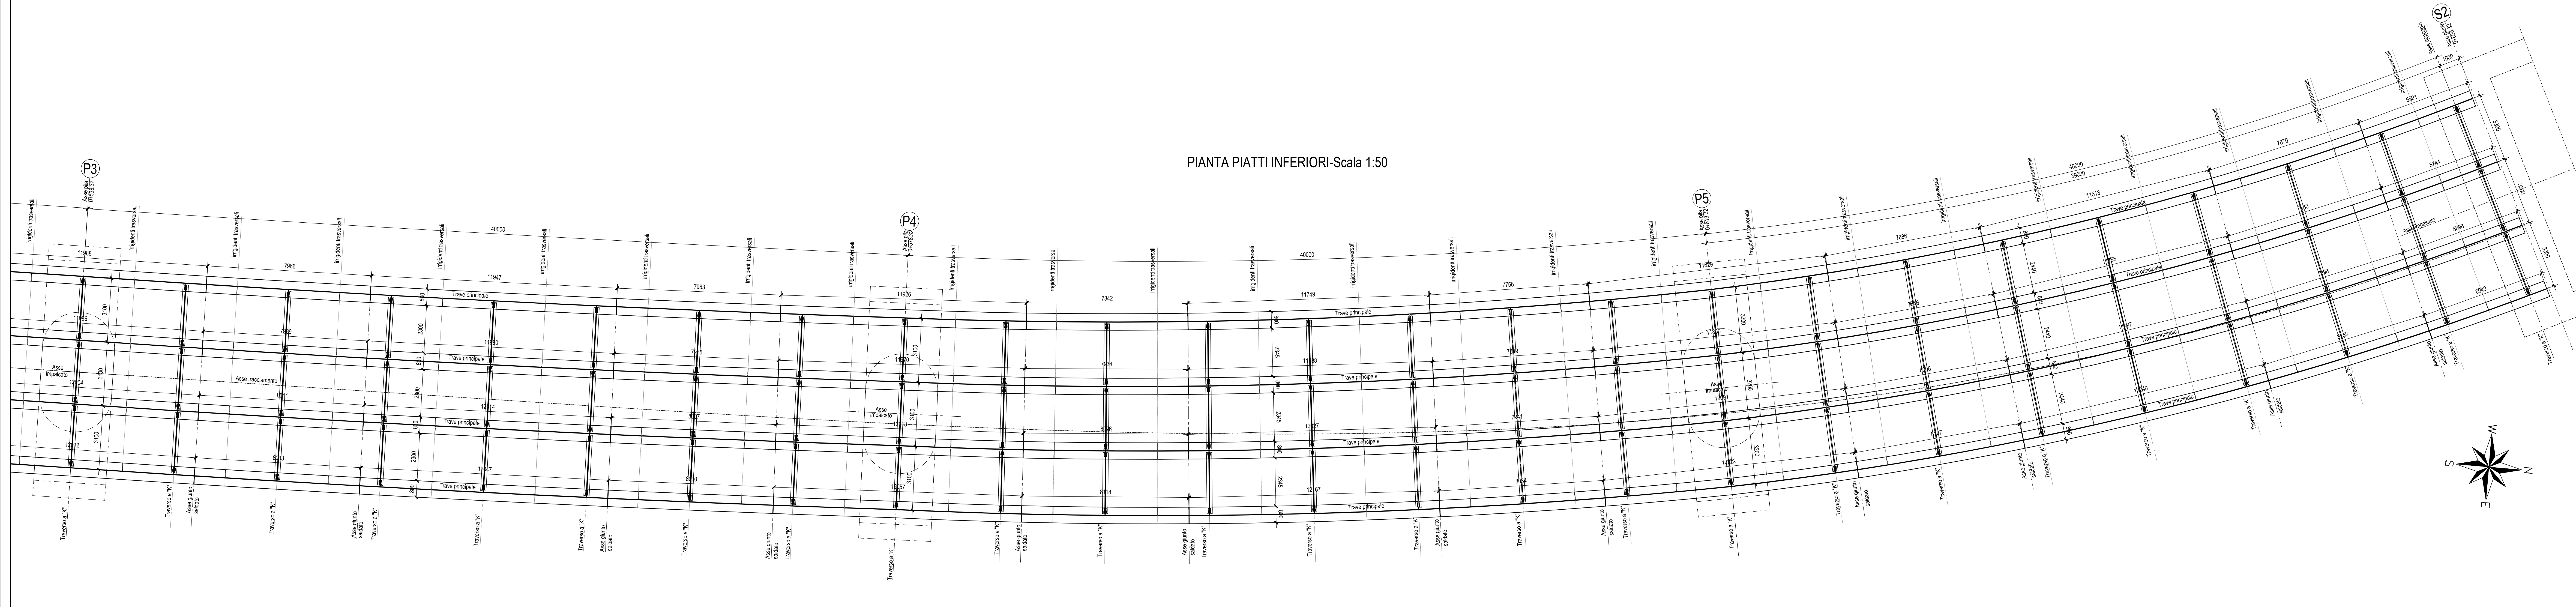

N.B.: Per la tabella materiali completa degli IV-Ponti e Viadotti stradali, si rimanda all'elaborato LI0B02ZZQXOC0000002

COMITENTE: **RFI** RETE FERROVIARIA ITALIANA GRUPPO FERROVIE DELLO STATO ITALIANE
 DIREZIONE INVESTIMENTI DIREZIONE PROGRAMMI INVESTIMENTI DIRETTRICE SUD - PROGETTO ADRIATICA

DIREZIONE LAVORI: **ITALFERR**

APPALTORE: **ACQUINO** **ATLANTE**

PROGETTAZIONE: MANDATARIA **HUB** MANDANTI **HYPRO**

PROGETTO ESECUTIVO
LINEA PESCARA - BARI
RADDOPPIO DELLA TRATTA FERROVIARIA TERMOLI - LESINA
LOTTO 2 e 3: RADDOPPIO TERMOLI - RIPALTA

IV01 da km 0+658,327 a km 0+418,326 (IV03)
 Impalcato: carpenteria metallica. Pianta prospetto e sezioni lav. 3

APPALTORE: **ACQUINO** **ATLANTE** **HUB** **HYPRO** **PROGETTAZIONE** **SCALA:**
 DIRETTORE TECNICO: **ACQUINO** **ATLANTE** **HUB** **HYPRO** **PROGETTAZIONE** **SCALA:**
 AUTOREGGIO: **ACQUINO** **ATLANTE** **HUB** **HYPRO** **PROGETTAZIONE** **SCALA:**
 1:50

COMMESSA: **LI0B02** LOTTO: **E** FASE: **ZZ** DISCIPLINA: **BB** OPERAZIONE: **IV0109** PROG. REV: **003 C**

Rev.	Descrizione	Redatto	Data	Verificato	Data	Approvato	Data	Autorizz. Data
A	Prima emissione	Fig. M. Calabrese	02/04/2023	Fig. M. Calabrese	02/04/2023	Fig. M. Calabrese	02/04/2023	
B	Aggiornamento per Rev. 1/2023	Fig. A. Dato	02/04/2023	Fig. M. Calabrese	02/04/2023	Fig. M. Calabrese	02/04/2023	
C	Revisione impianto (02x01+02x01)	Fig. A. Dato	02/04/2023	Fig. M. Calabrese	02/04/2023	Fig. M. Calabrese	02/04/2023	

Fig. LI0B02ZZBBI100003C.DWG n. Elab.: