



PIANTA PIATTI SUPERIORI-Scala 1:50

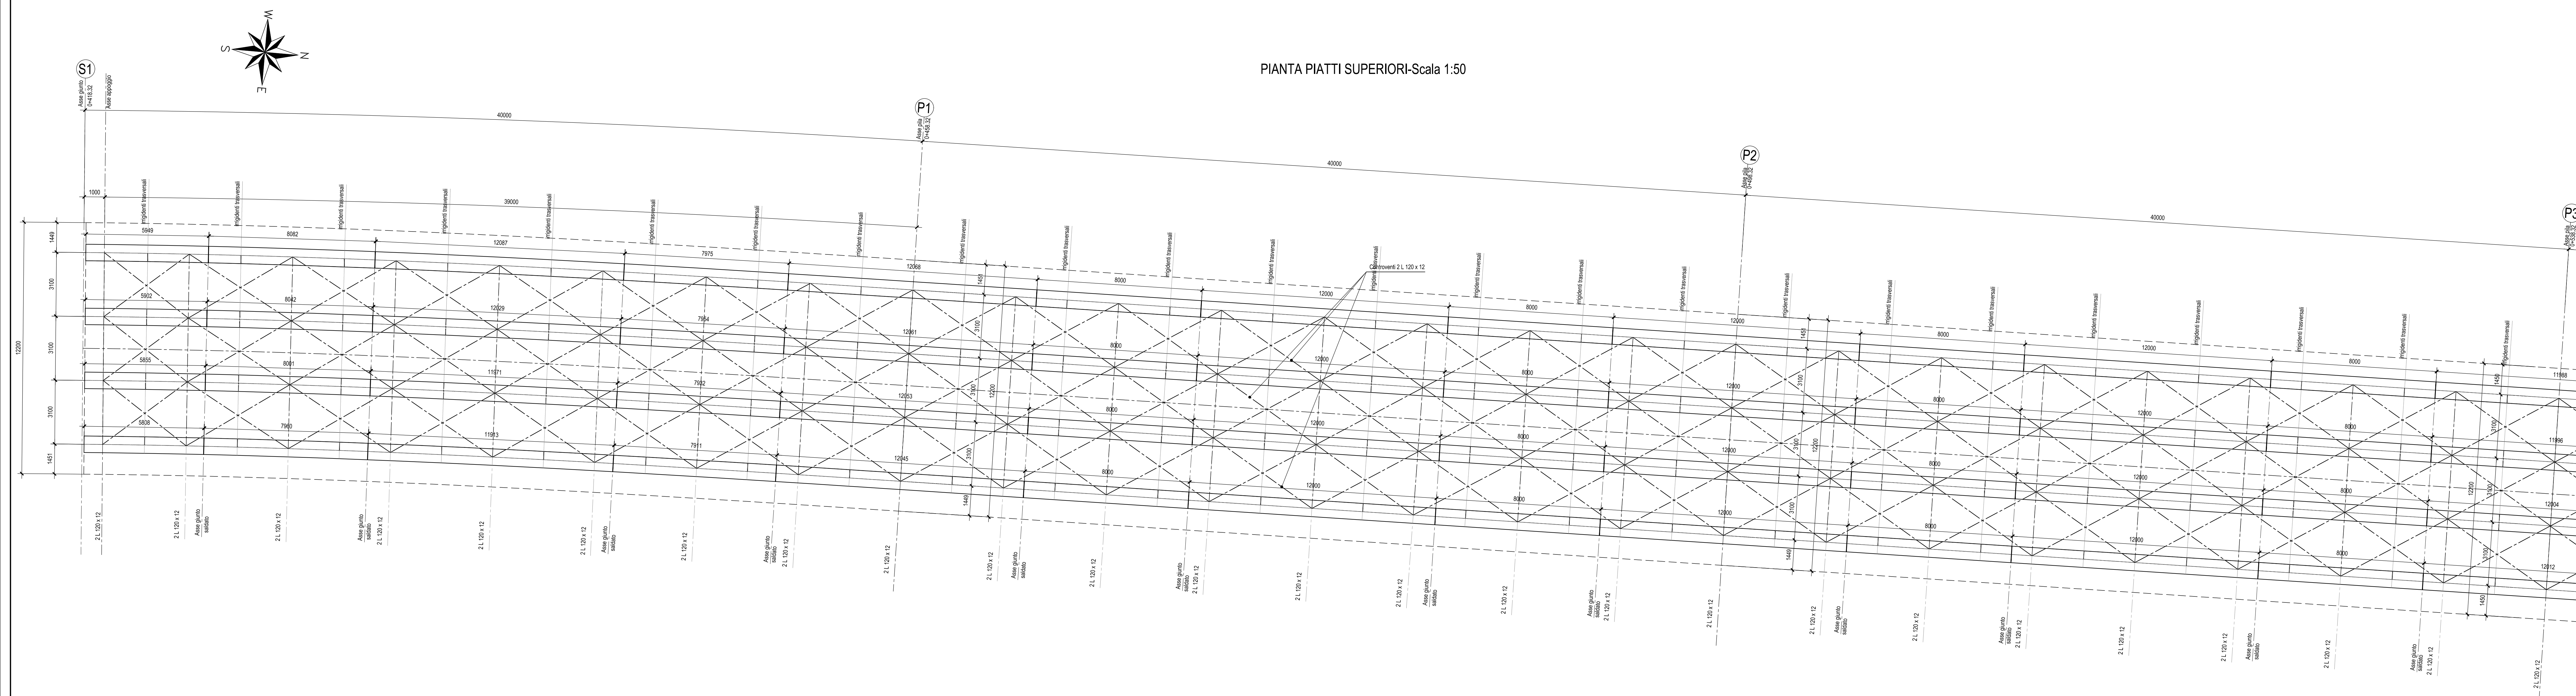

PIANTA PIATTI SUPERIORI-Scala 1:50

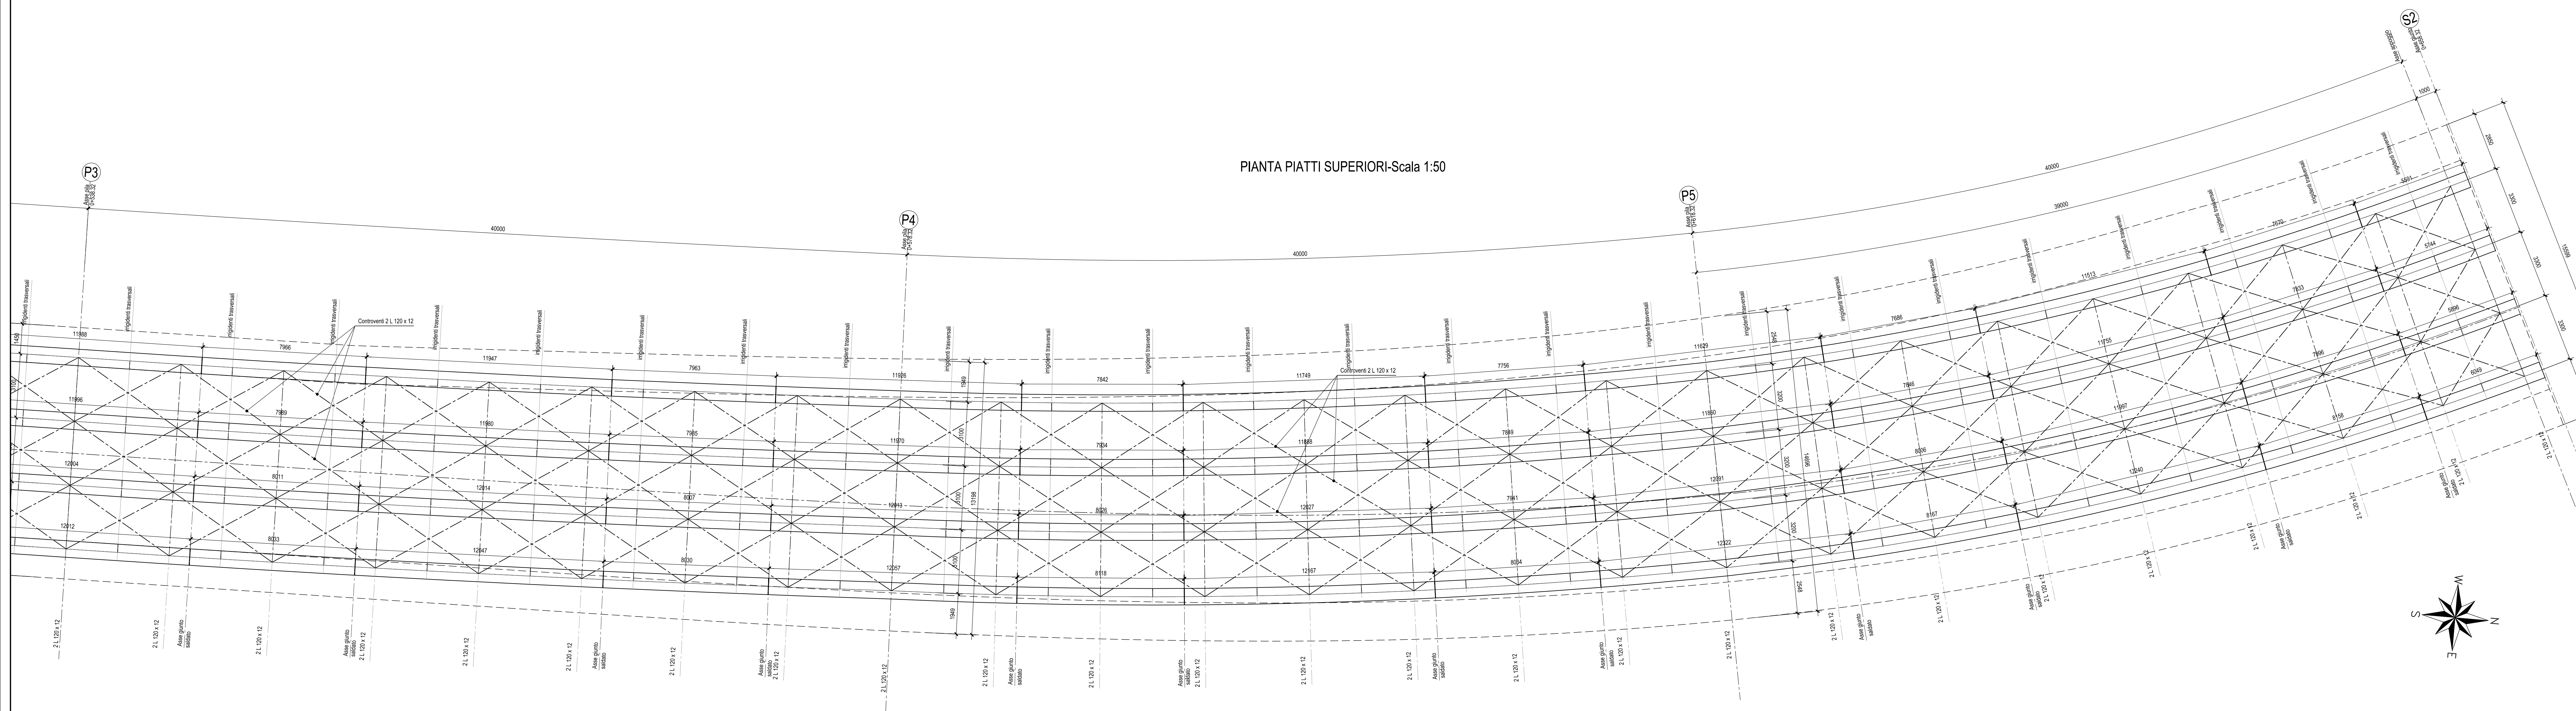

N.B.: Per la tabella materiali completa degli IV-Ponti e Viadotti stradali, si rimanda all'elaborato LI0602ZZXQC000002

COMITENTE: **RFI** INFRASTRUTTURE FERROVIARIE ITALIANE  
GRUPPO FERROVIE DELLO STATO ITALIANE  
DIREZIONE INVESTIMENTI  
DIREZIONE PROGRAMMI INVESTIMENTI  
DIRETTRICE SUD - PROGETTO ADRIATICA

DIREZIONE LAVORI: **ITALFERR**

APPALTATORE: **ACQUINO** MANDATARIA  
**ATLANTE** MANDANTINI

PROGETTAZIONE: MANDATARIA **HUB** MANDANTINI **HYPRO**

**PROGETTO ESECUTIVO**  
**LINEA PESCARA - BARI**  
**RADDOPPIO DELLA TRATTA FERROVIARIA TERMOLI - LESINA**  
**LOTTO 2 e 3: RADDOPPIO TERMOLI - RIPALTA**

IV01 da km 0+658,327 a km 0+418,326 (IV03)  
Impalcato: carpenteria metallica. Pianta prospetto e sezioni lav. 4

APPALTATORE: **ACQUINO** PROGETTAZIONE: **HUB** SCALE: 1:50

COMMESSA: **LI0602** LOTTO: **02** FASE: **E** EVTE: **ZZ** BB **IV0109** 004 C

Rev.	Descrizione	Redatto	Data	Verificato	Data	Approvato	Data	Autorizzato	Data
A	Primo Rilascio	Ing. M. Galliani	02/08/2022	Ing. V. Carletta	02/08/2022	Ing. S. Cappelletti	02/08/2022		
B	Aggiornamento per IV-001	Ing. A. Zappalà	10/08/2022	Ing. M. Galliani	10/08/2022	Ing. S. Cappelletti	10/08/2022		
C	Revisione Impalcato (04x12/20x12)	Ing. A. Zappalà	02/09/2022	Ing. M. Galliani	02/09/2022	Ing. S. Cappelletti	02/09/2022		

File: LI0602ZZBBV1010004C.DWG n. Ediz.: 1