


SEZIONE TRASVERSALE IMPALCATO SPALLA "S1" -Scala 1:10

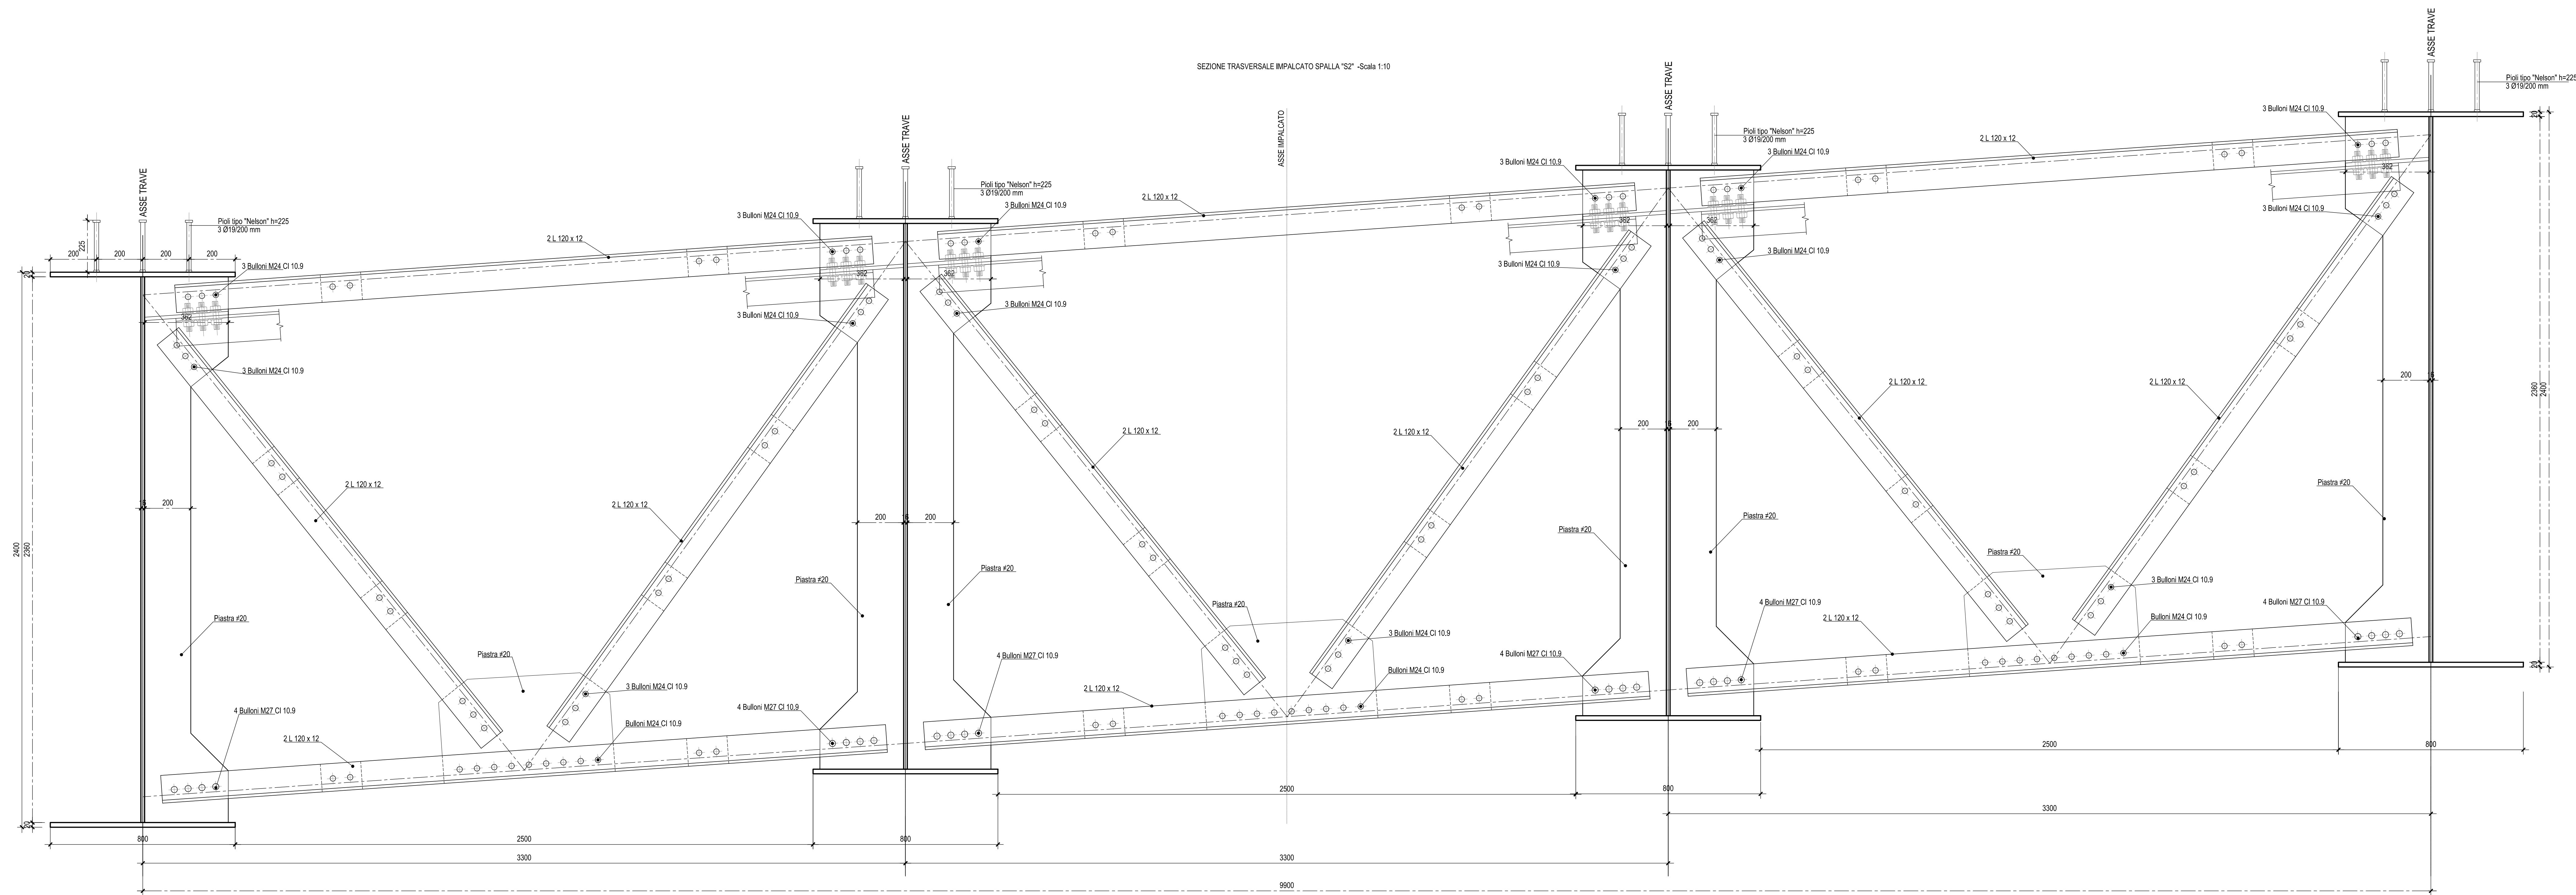

SEZIONE TRASVERSALE IMPALCATO SPALLA "S2" -Scala 1:10

N.B.: Per la tabella materiali completa degli IV-Ponti e Viadotti stradali, si rimanda all'elaborato LI0B02ZZXQC0000002

COMITENTE: **RFI** INFRASTRUTTURE FERROVIARIE ITALIANE GRUPPO FERROVIE DELLO STATO ITALIANE  
 DIREZIONE INVESTIMENTI  
 DIREZIONE PROGRAMMI INVESTIMENTI  
 DIRETTRICE SUD - PROGETTO ADRIATICA

DIREZIONE LAVORI: **ITALFERR**

APPALTATORE: **ACQUINO** CONTROLLATA S.p.A. **ATLANTE** AMMANDANTI

PROGETTAZIONE: MANDATARIA **HUB** MANDANTI **HYP** pro

**PROGETTO ESECUTIVO**  
**LINEA PESCARA - BARI**  
**RADDOPPIO DELLA TRATTA FERROVIARIA TERMOLI - LESINA**  
**LOTTO 2 e 3: RADDOPPIO TERMOLI - RIPALTA**

IV01 da km 0+658,327 a km 0+418,326 (NV03)  
 Impalcato - sezione trasversale di testata

APPALTATORE	PROGETTAZIONE	SCALA
4.4. Impalcato	Impalcato	1:10

COMMESSA / LOTTO / FASE / EVTE / ID/CD / OPERALOGOPUNA / PROG. / REV.

**LI0B 02 E ZZ BK IV0109 001 C**

Rev.	Descrizione	Redatto	Data	Verificato	Data	Approvato	Data	Autore/Rev. Data
A	Impalcato	Ing. M. Calabrese	04/08/2023	Ing. V. Caputo	04/08/2023	Ing. S. Ceccarelli	04/08/2023	
B	Aggiornamento per No. 1001	Ing. A. Zappà	04/08/2023	Ing. M. Calabrese	04/08/2023	Ing. S. Ceccarelli	04/08/2023	
C	Integrazione per No. 1001	Ing. A. Zappà	04/08/2023	Ing. M. Calabrese	04/08/2023	Ing. S. Ceccarelli	04/08/2023	

File: LI0B02ZZXQC0000002.DWG n. Etich.: \_\_\_\_\_