
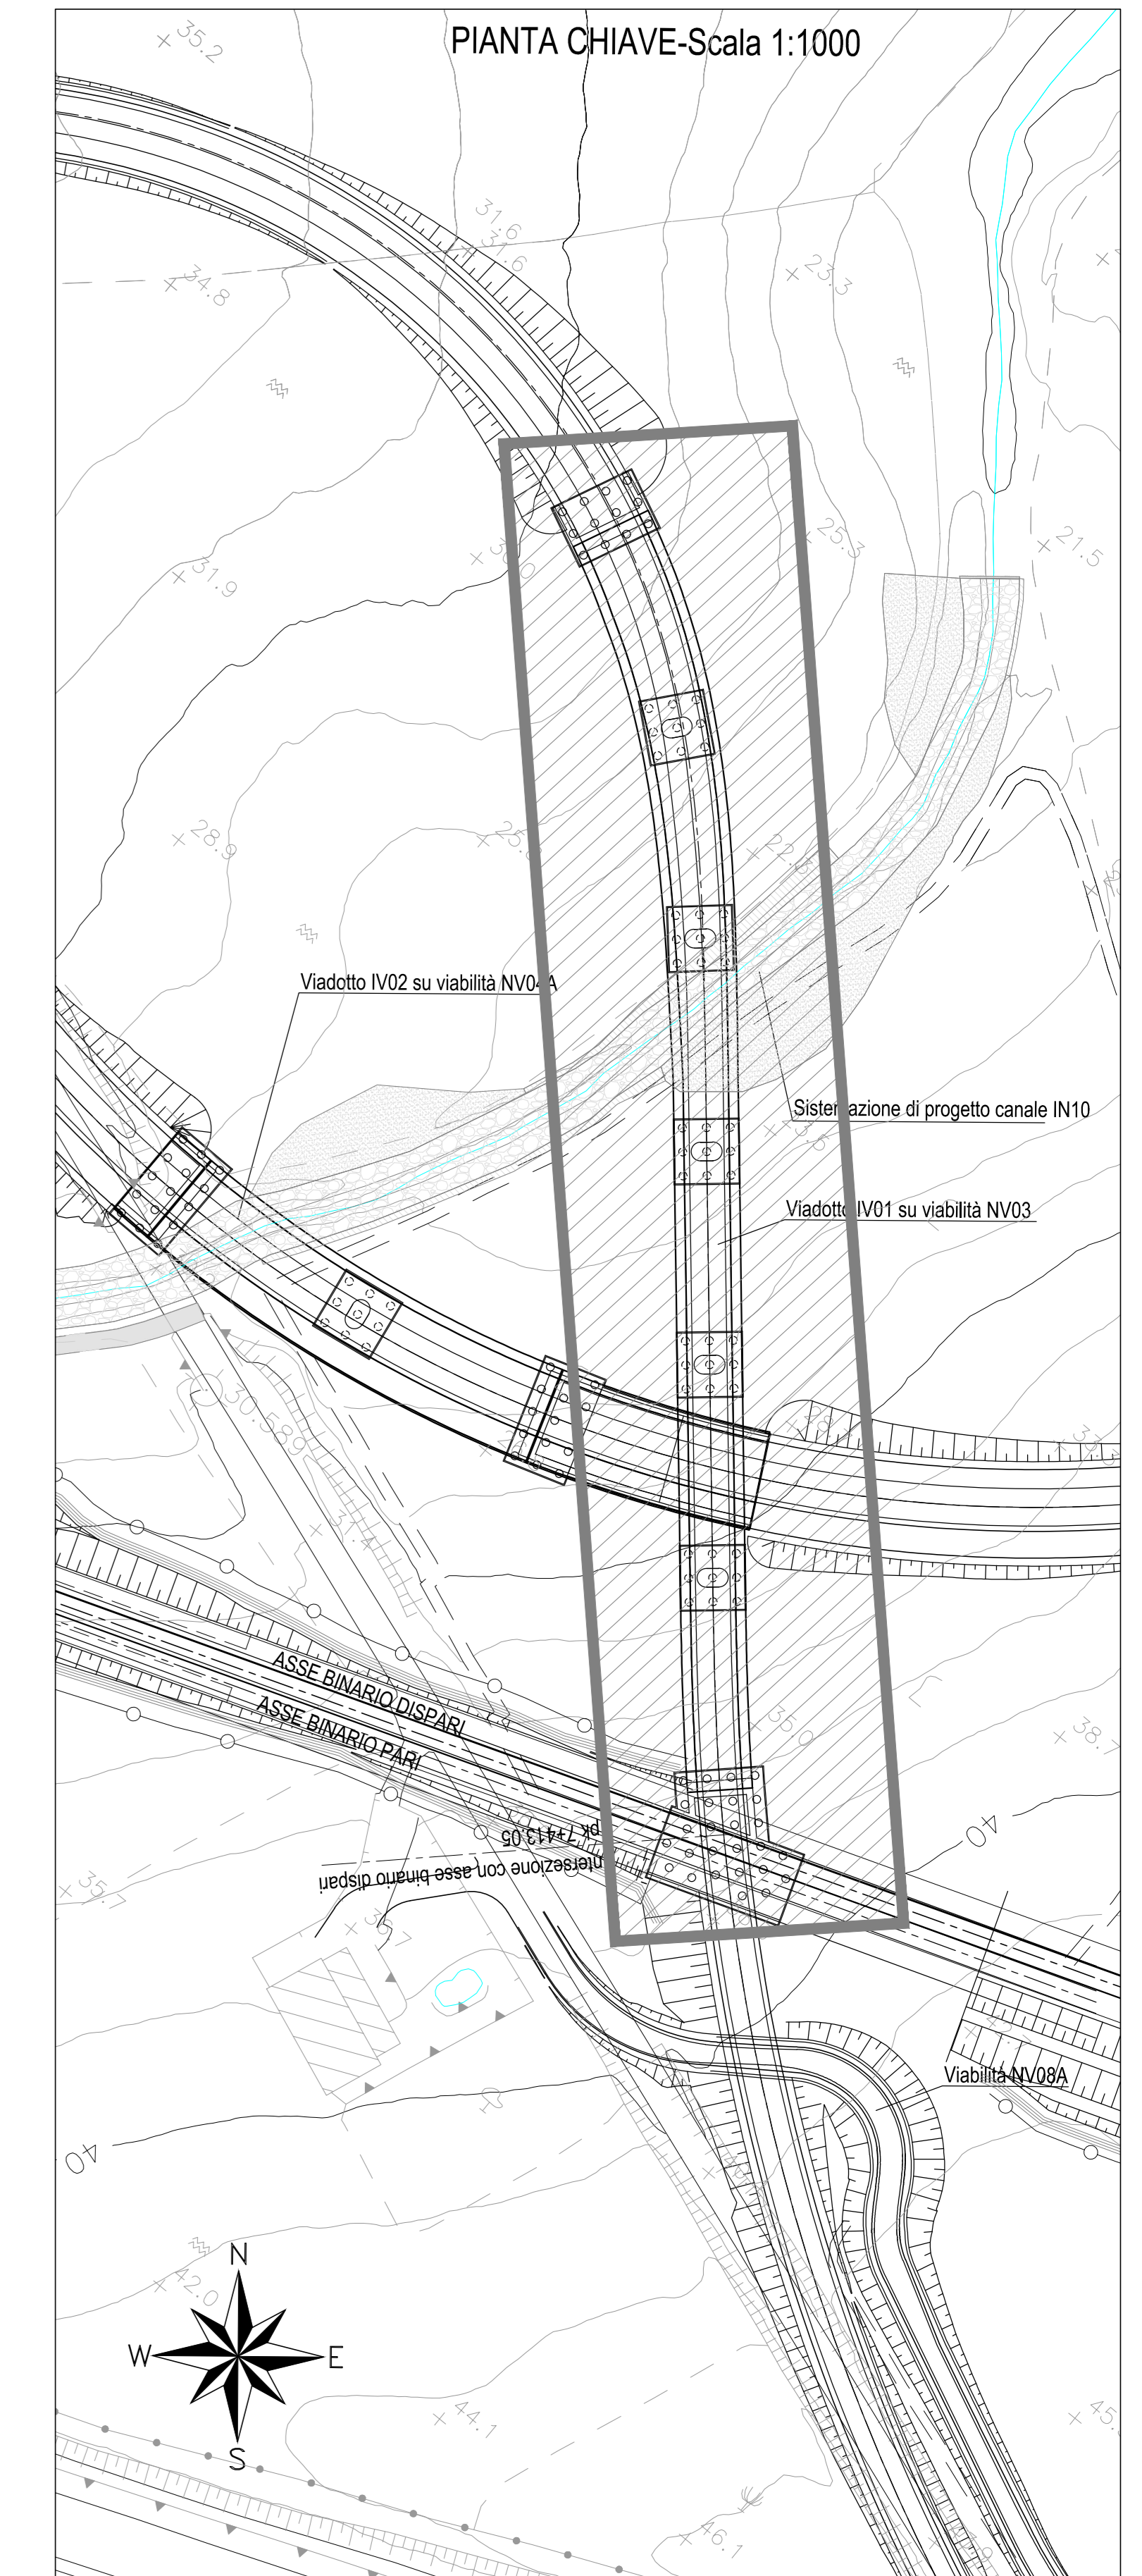


PLANIMETRIA DI TRACCIAMENTO-Scala 1:200

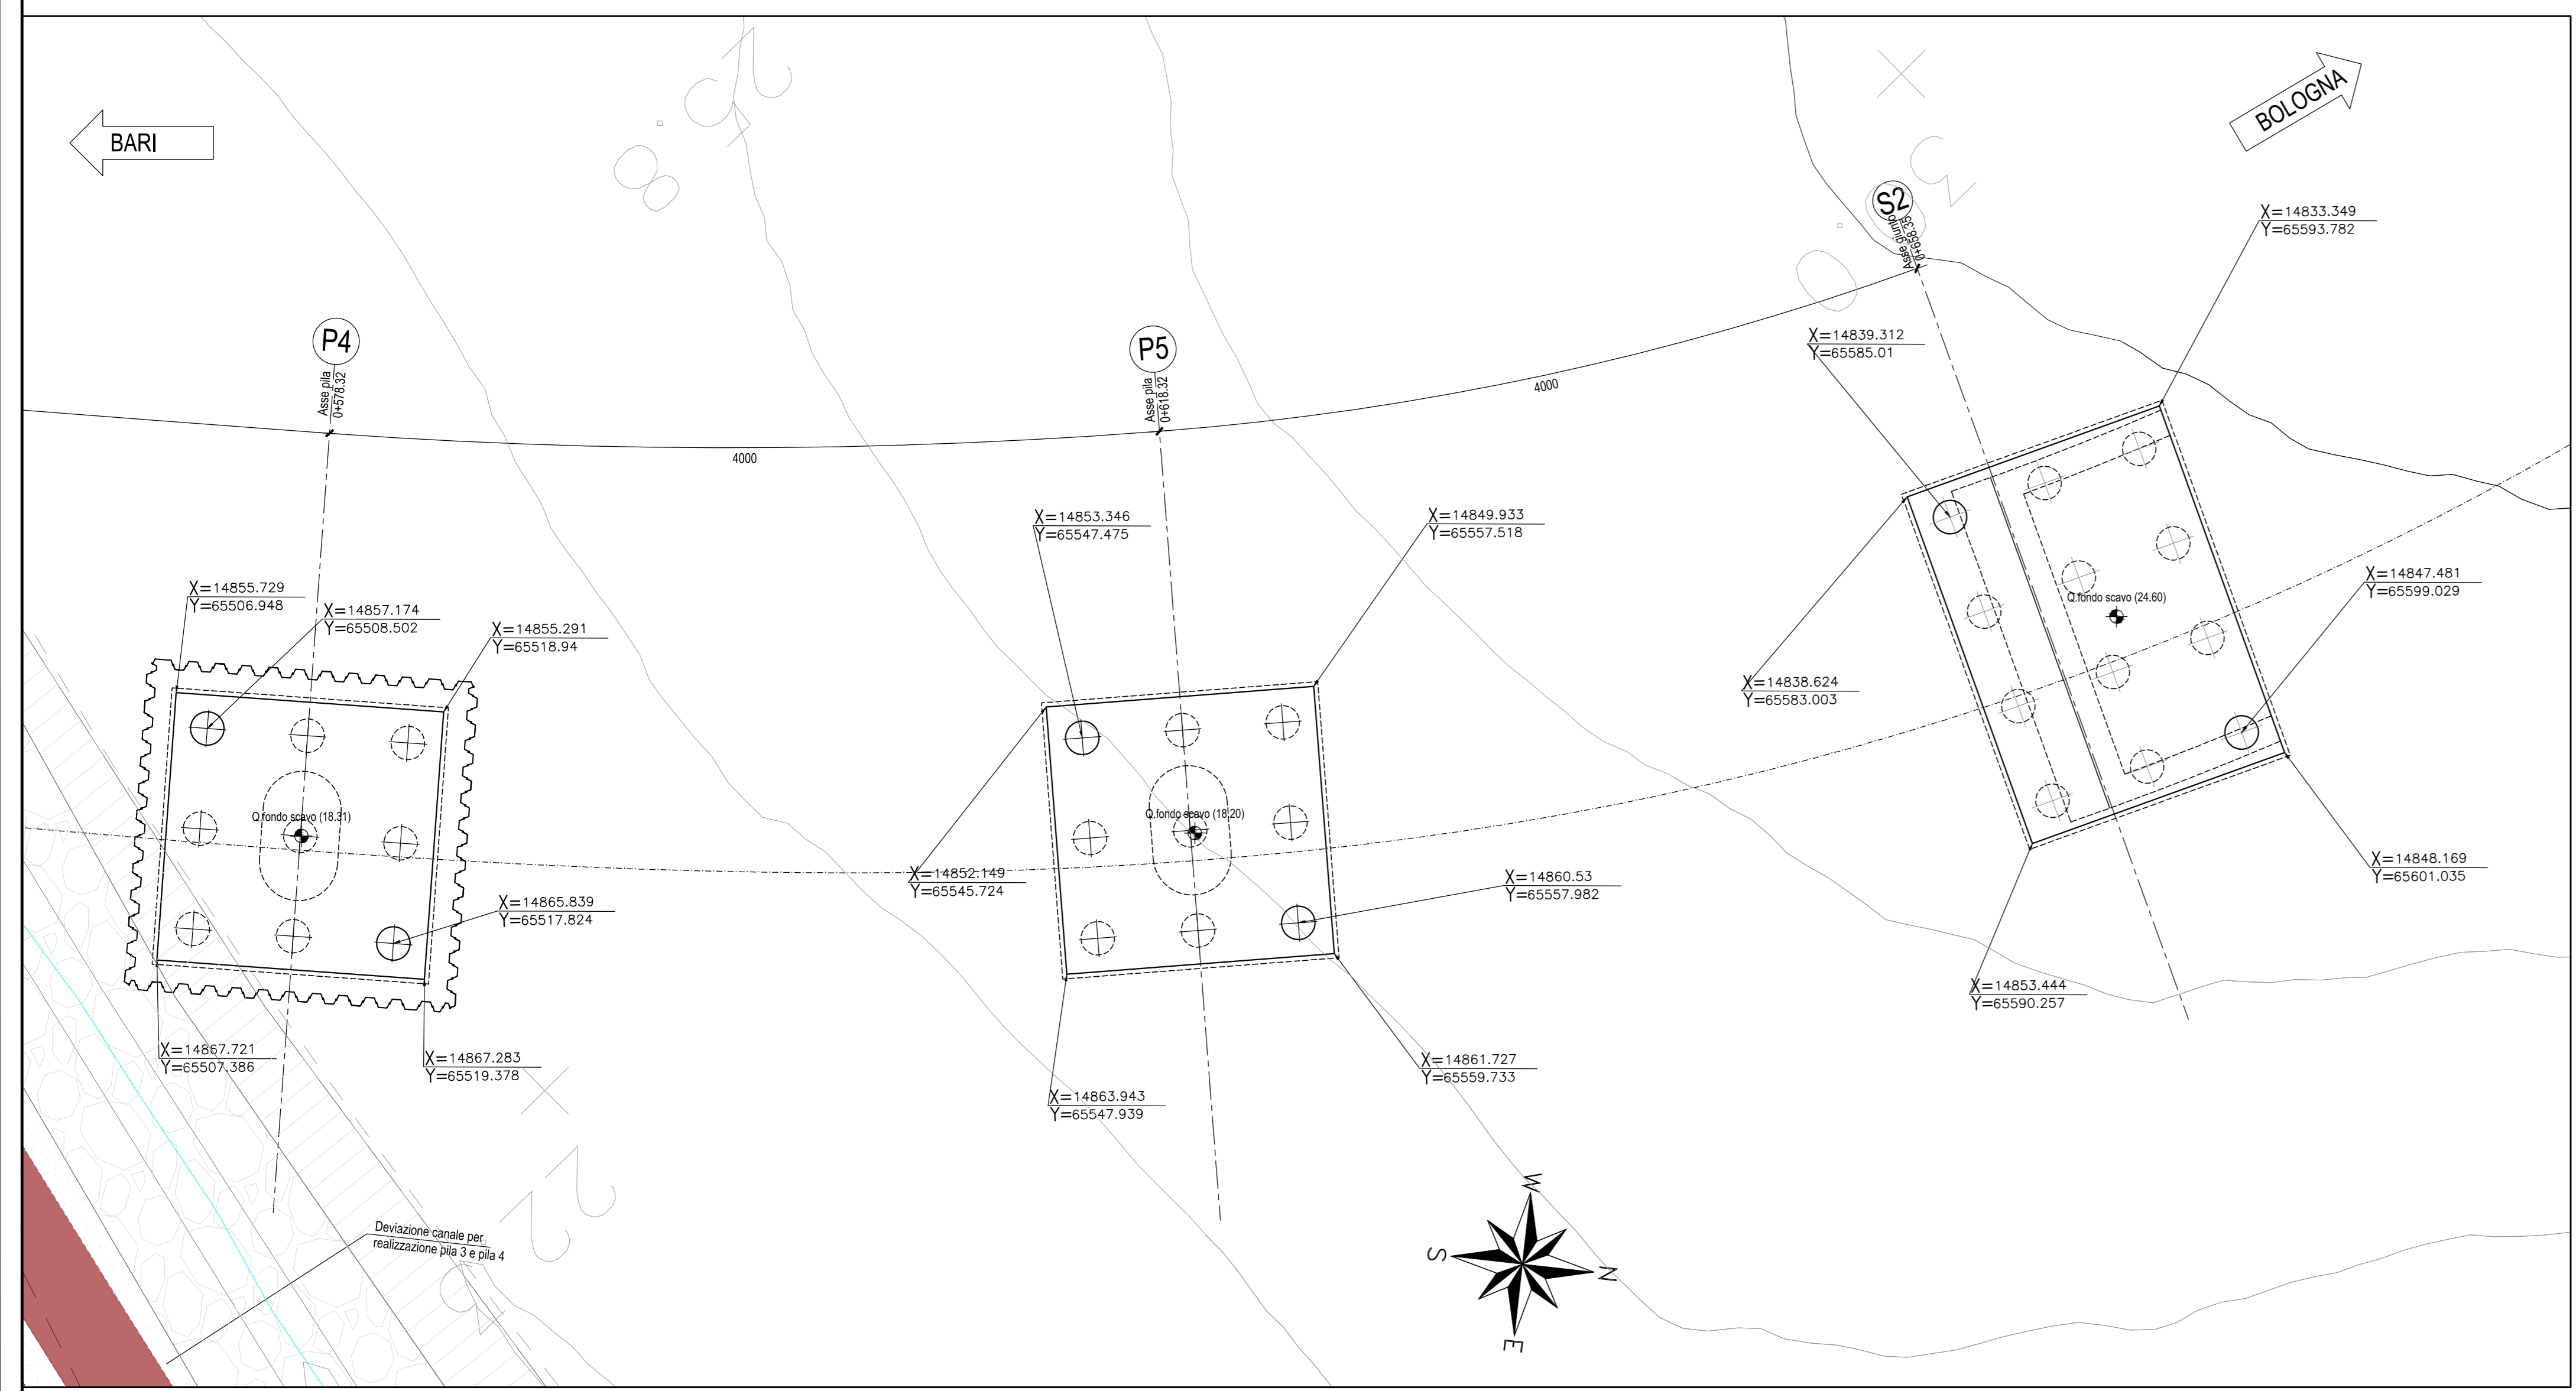

N.B.: Per la tabella materiali completa degli IV.Ponti e Viadotti stradali, si rimanda all'elaborato LI0B02ZZXQC0000002

COMMITTENTE: **RFI** RETE FERROVIARIA ITALIANA
GRUPPO FERROVIE DELLO STATO ITALIANE
DIREZIONE INVESTIMENTI
DIREZIONE PROGRAMMI INVESTIMENTI
DIRETTRICE SUD - PROGETTO ADRIATICA

DIREZIONE LAVORI:

APPALTATORE: **ACOSTINI** COSTRUZIONI **ATLANTE**

PROGETTAZIONE: **HUB** **pro**

PROGETTO ESECUTIVO
LINEA PESCARA - BARI
RADDOPPIO DELLA TRATTA FERROVIARIA TERMOLI - LESINA
LOTTO 2 e 3: RADDOPPIO TERMOLI - RIPALTA

IV01 da km 0+658,327 a km 0+418,326 (NV03)
Fondazioni - Planimetria di tracciamento

APPALTATORE: DIREZIONE TECNICA
A.A. PASCIONE **ACOSTINI** COSTRUZIONI s.r.l.
DIRETTORE TECNICO: **ACOSTINI** COSTRUZIONI s.r.l.
DIRETTORE OPERATIVO: **ACOSTINI** COSTRUZIONI s.r.l.

COMMESSA: LOTTO FASE BITE **LI0B02ZZXQC0000002** OPERADISCIPLINA: **IV0103** PROG. REV. **005 C**

SCALA: 1:200

Rev.	Descrizione	Redatto	Verificato	Data	Approvato	Data	Autore/Rev. Data
A	Prva Disegno	Ing. M. Calabrese	Ing. V. Calabrese	02/09/2022	Ing. S. Crivello	02/09/2022	02/09/2022
B	Aggiornamento per Rev. A001	Ing. A. Zappalà	Ing. M. Calabrese	02/09/2022	Ing. S. Crivello	02/09/2022	02/09/2022
C	Revisione a seguito di OSA01	Ing. A. Zappalà	Ing. M. Calabrese	02/09/2022	Ing. S. Crivello	02/09/2022	02/09/2022

File: LI0B02ZZXQV01103005C.DWG n. Elab.: _____