



PROSPETTO-Scala 1:200

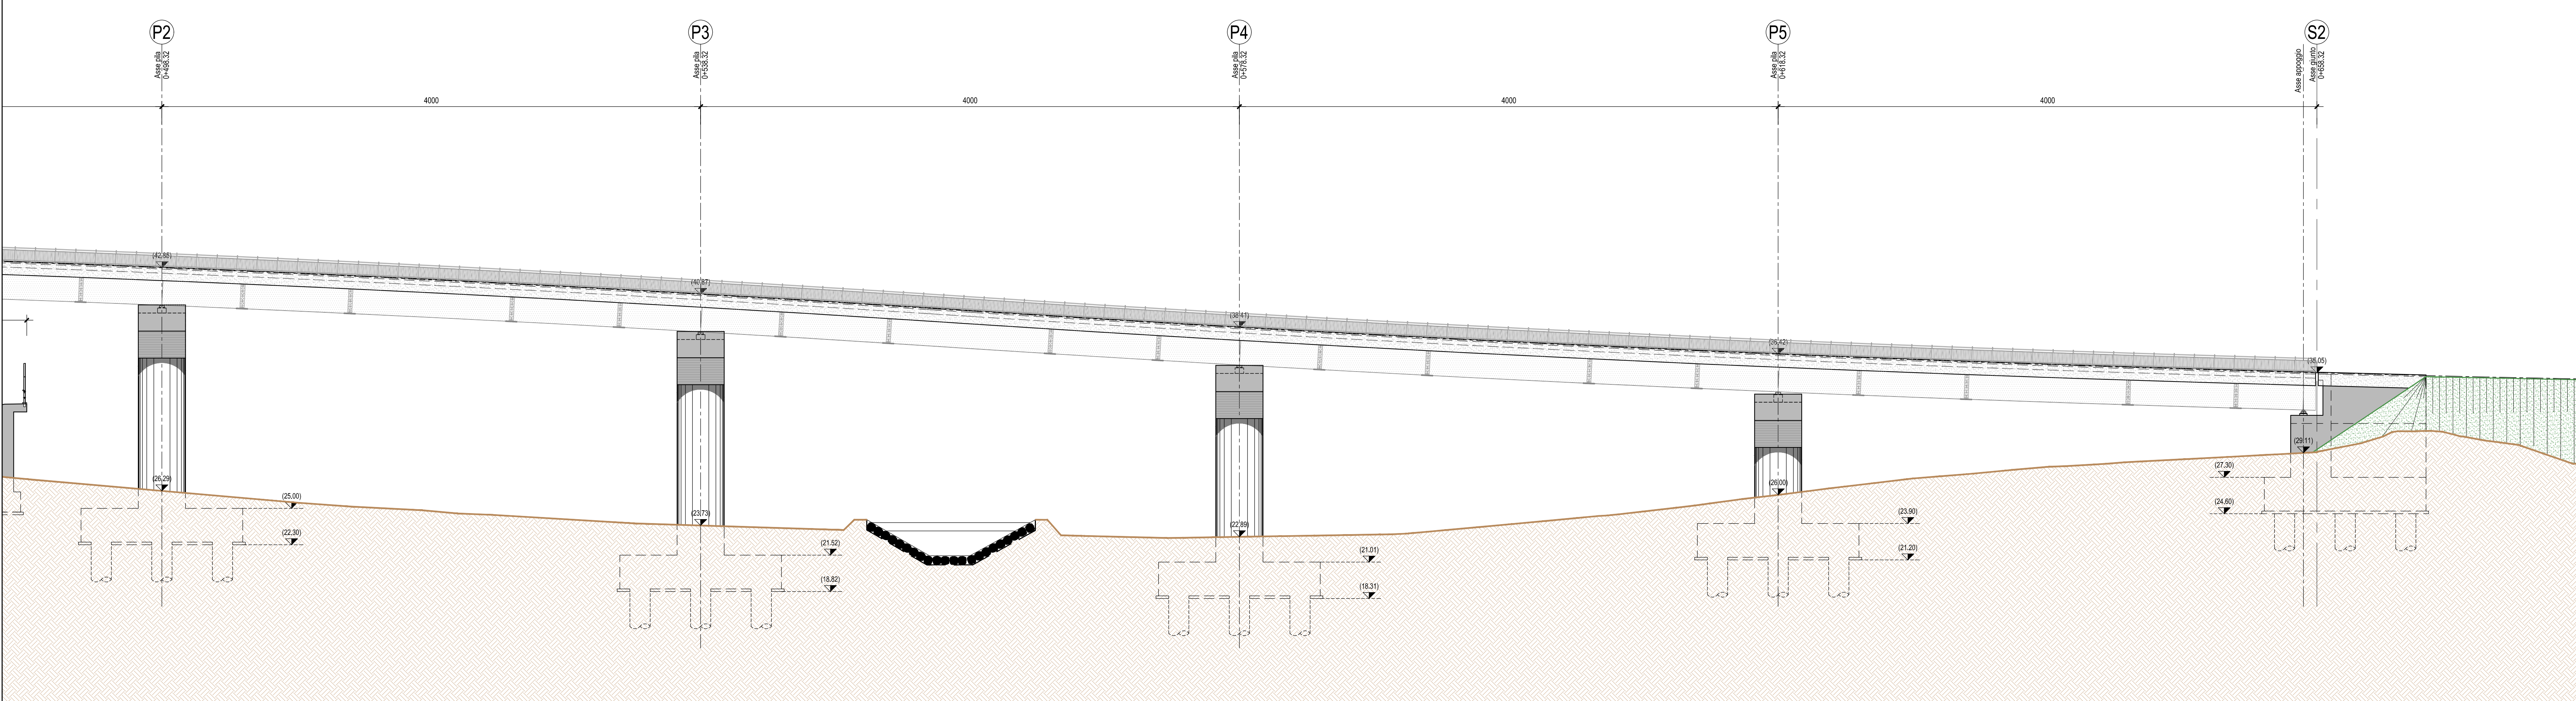


PIANTA IMPALCATO-Scala 1:200

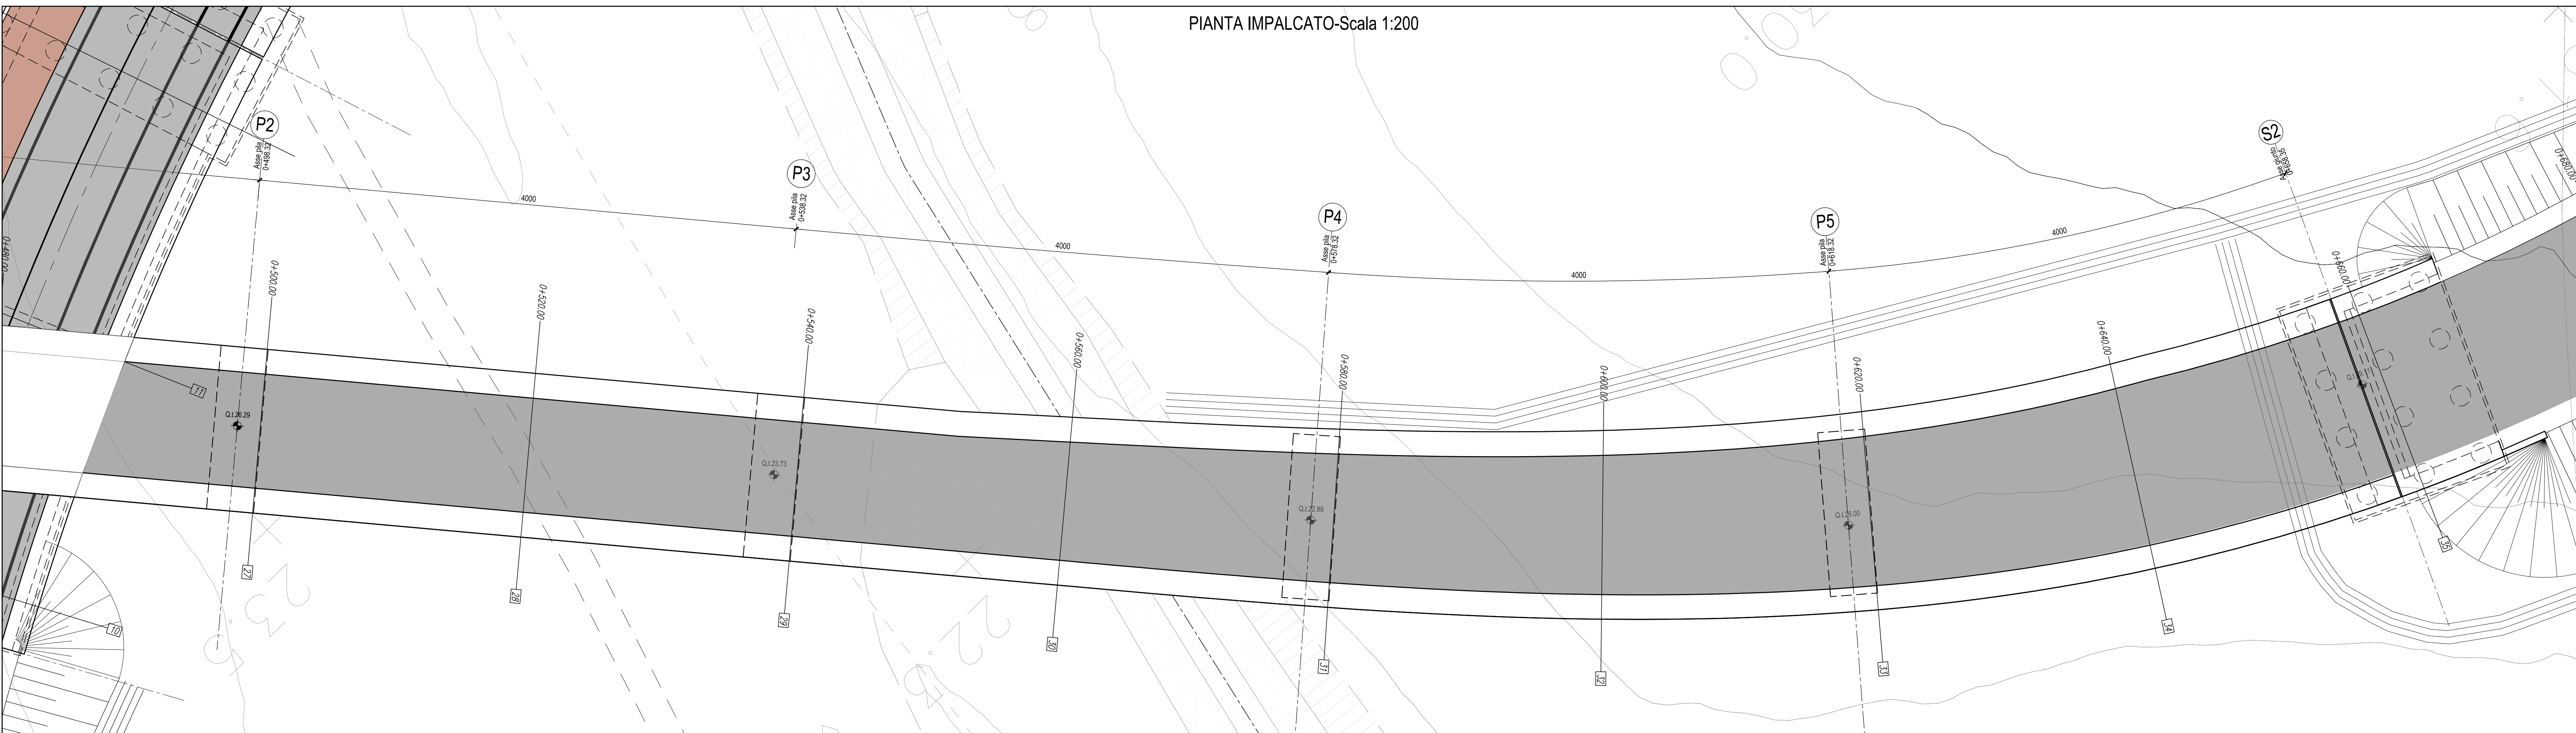


PIANTA CHIAVE-Scala 1:1000




PROSPETTO TIPO APPOGGIO-Scala 1:50  
(SPALLA S1)

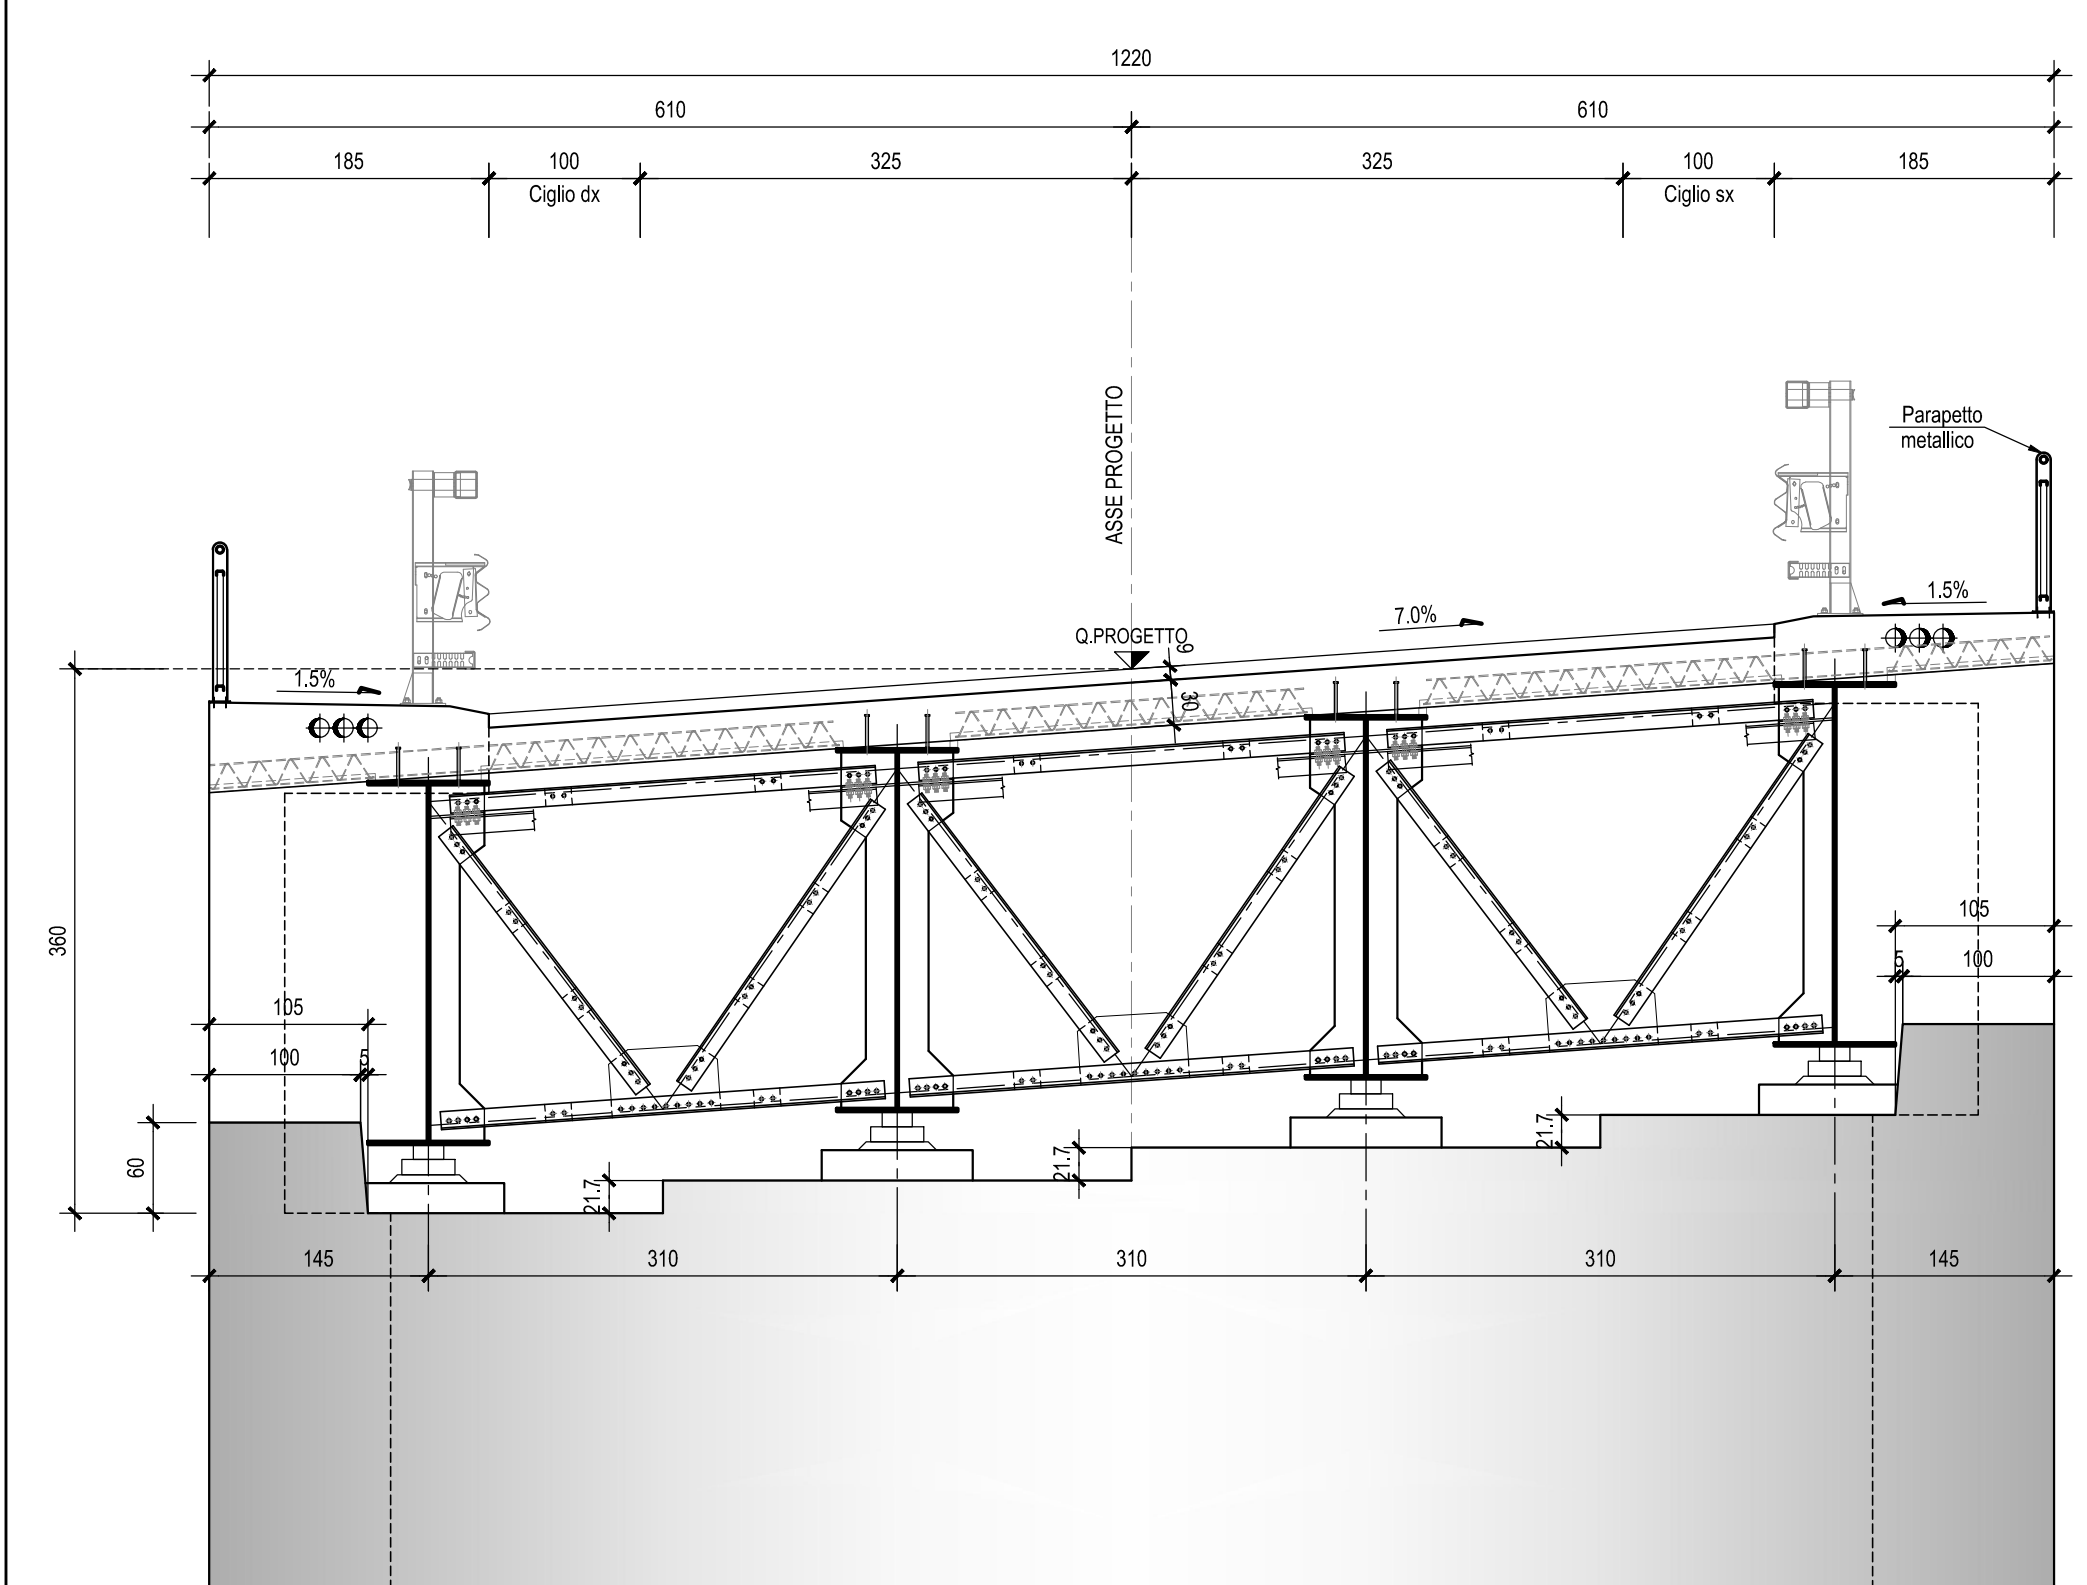

SEZIONE TRASVERSALE TIPO CORRENTE-Scala 1:50

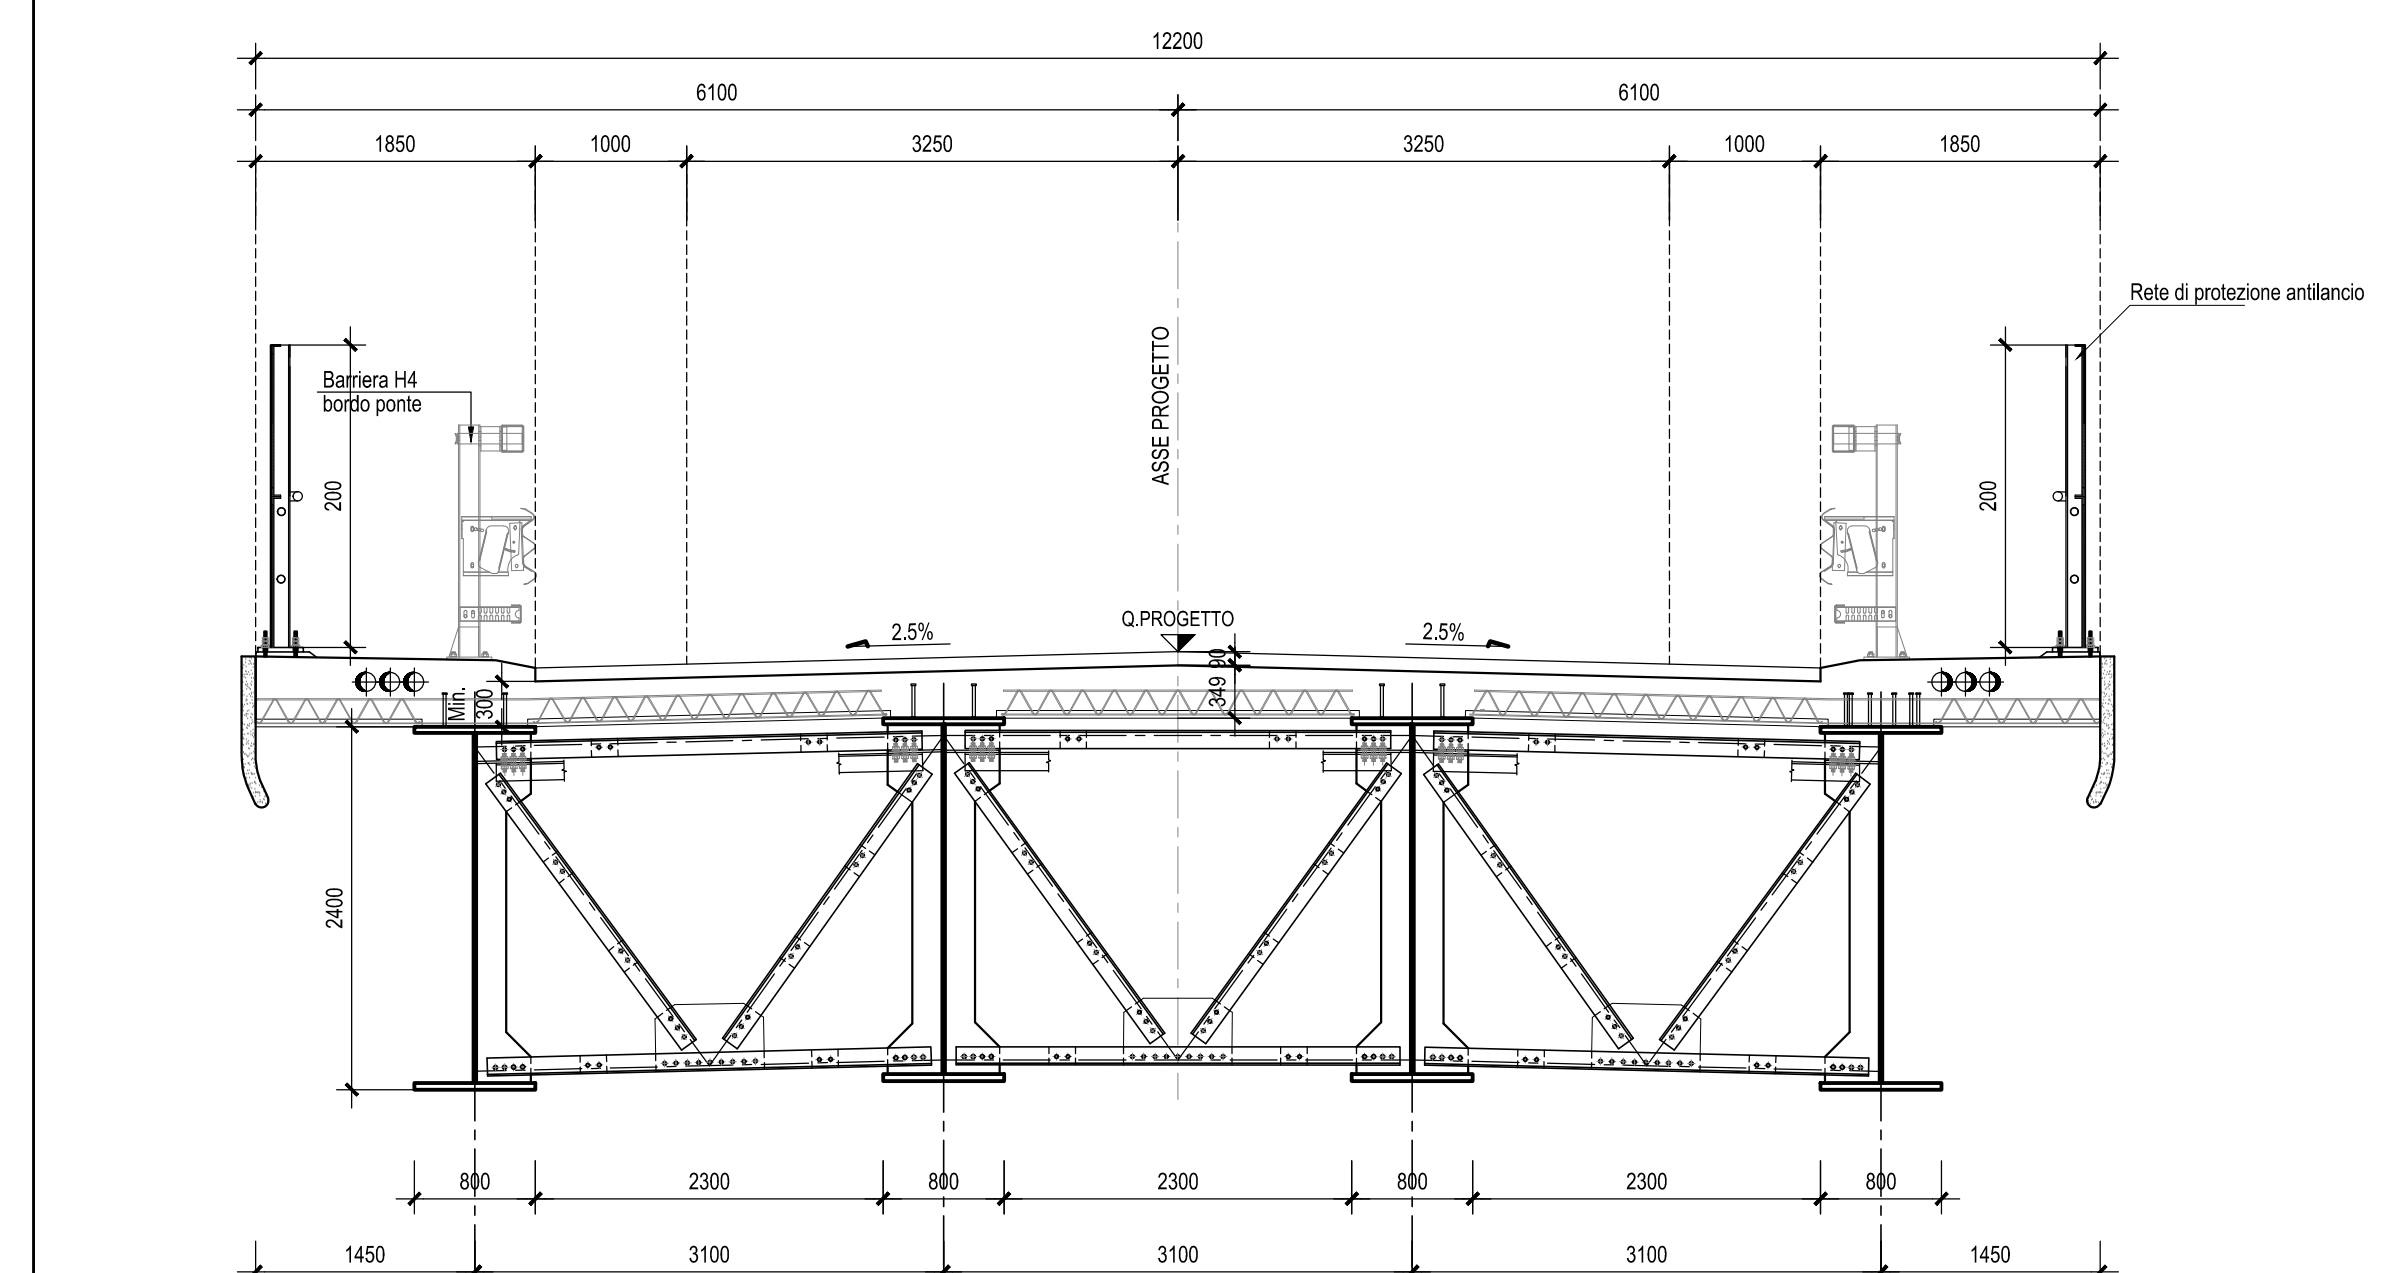

PROSPETTO TIPO APPOGGIO-Scala 1:50  
(PILA)

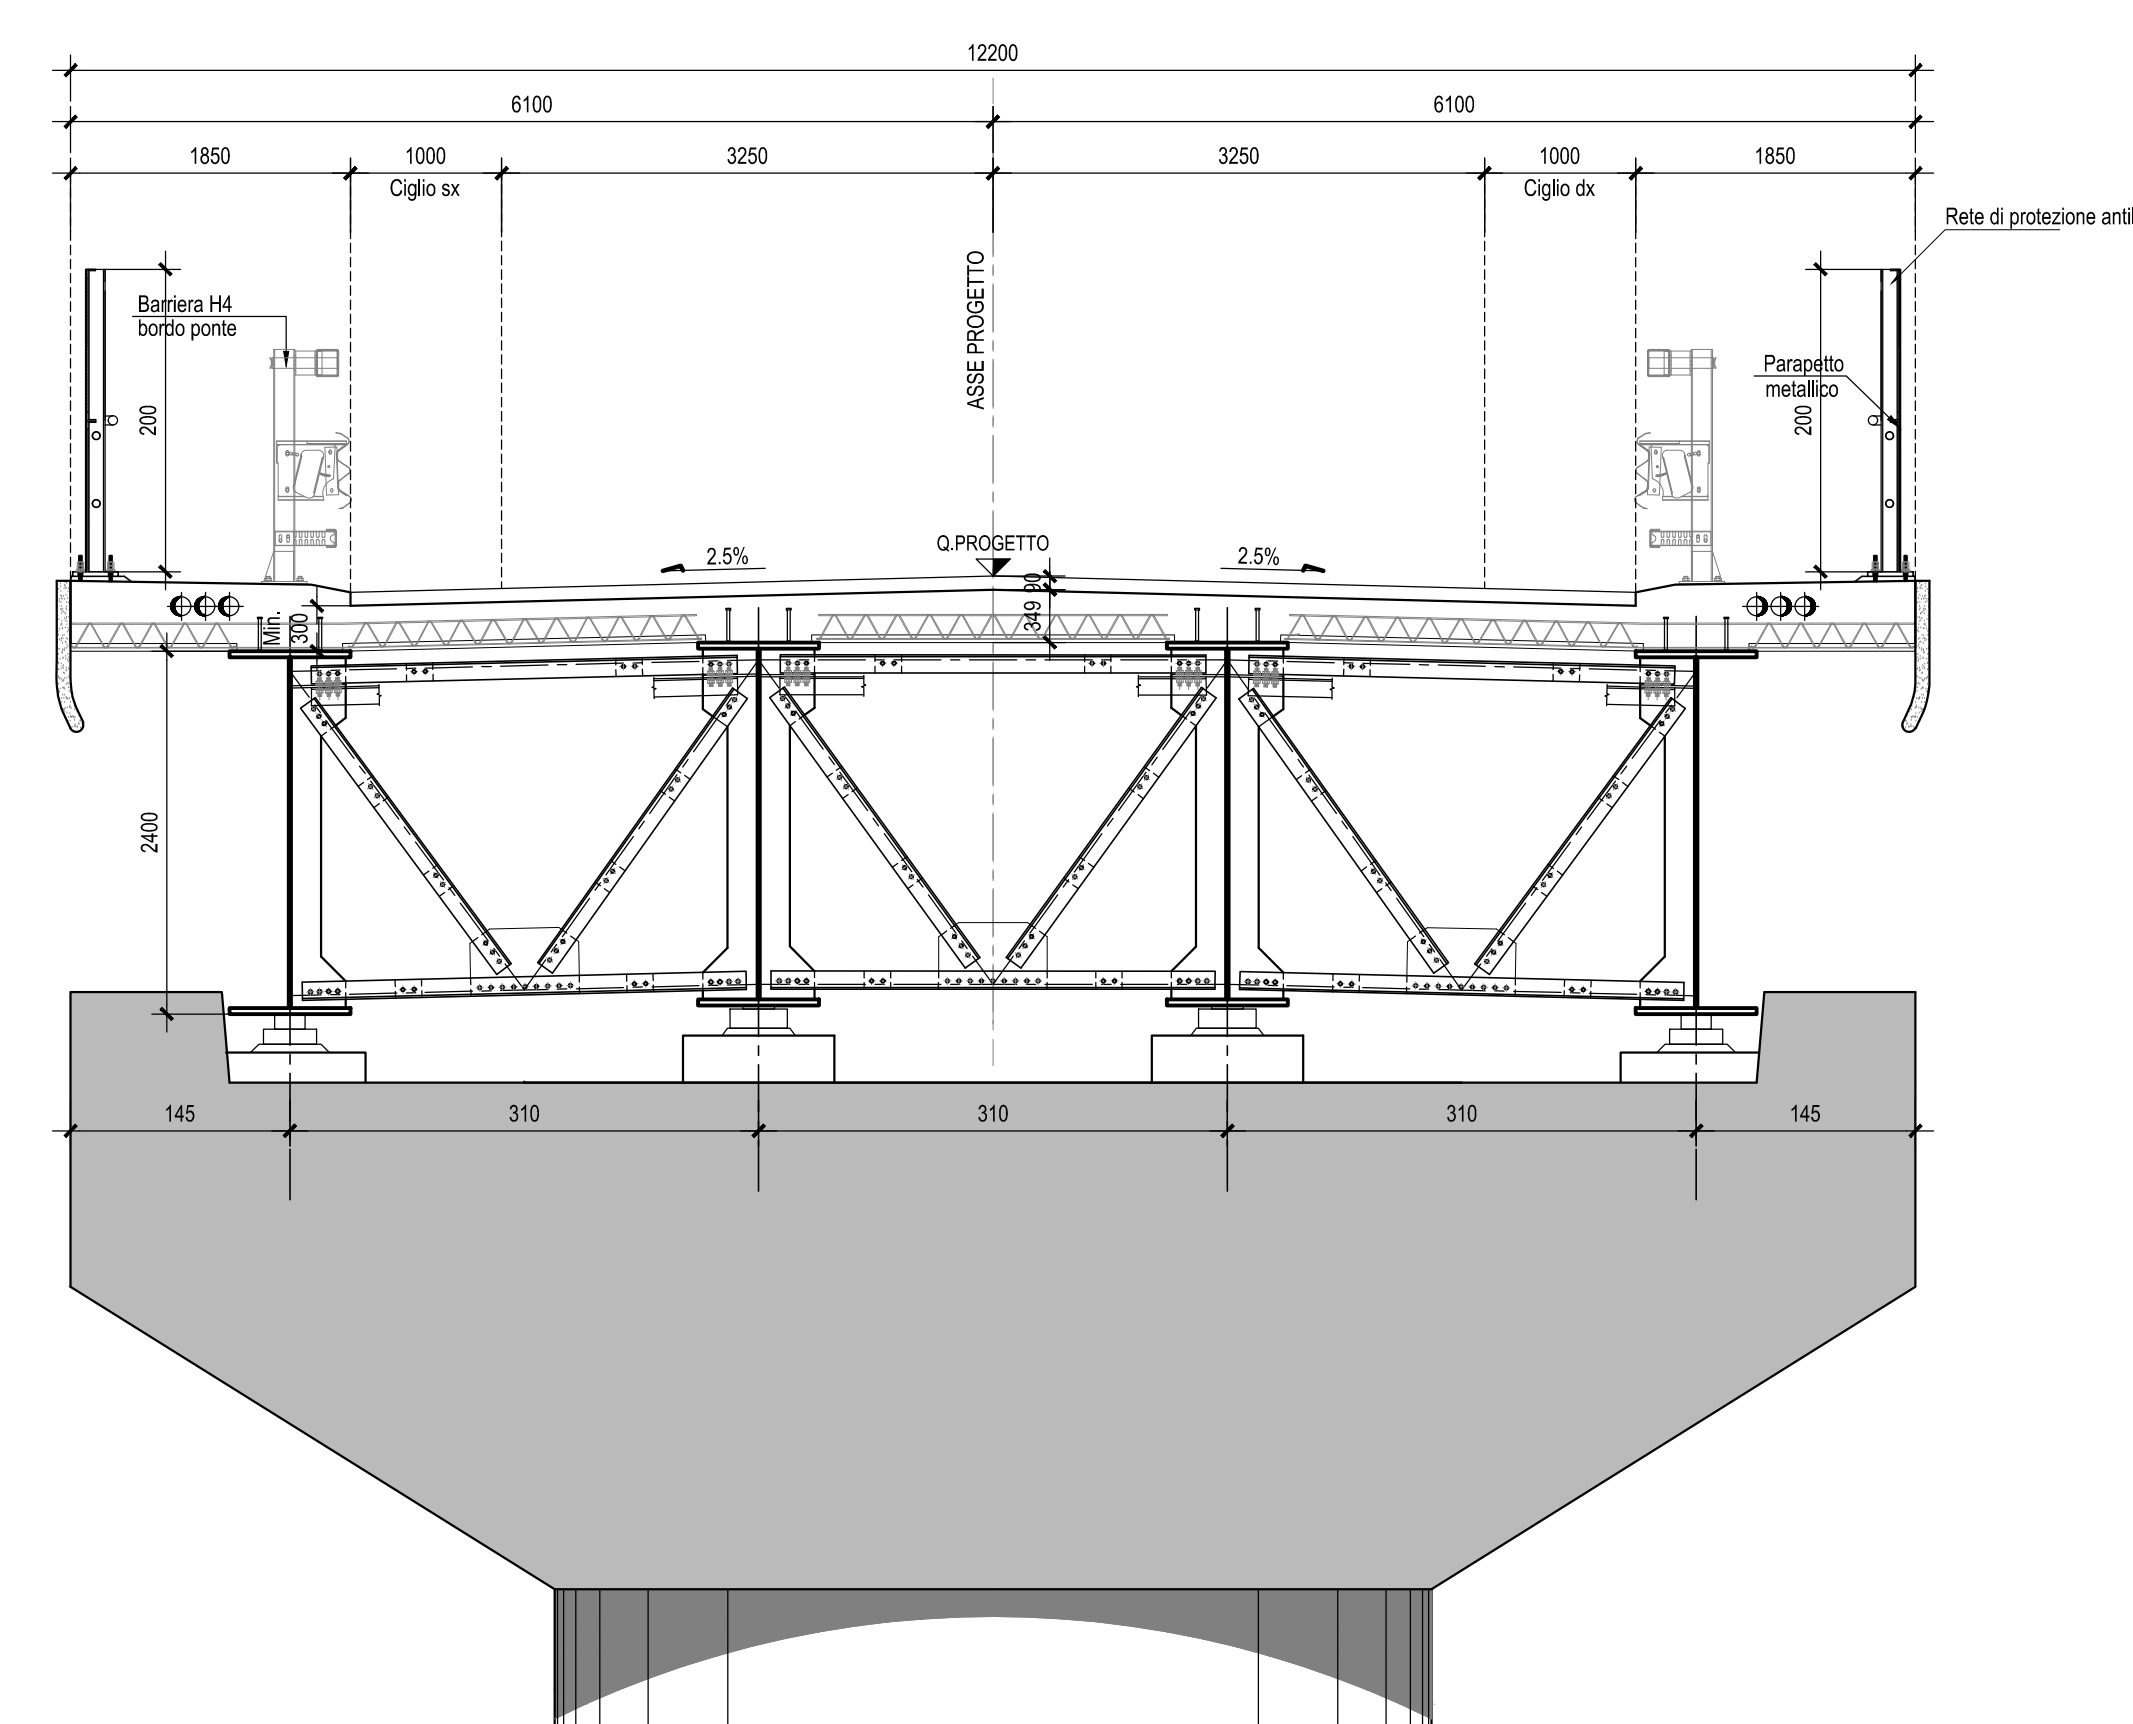

COMMITTENTE: **RFI** RETE FERROVIARIA ITALIANA  
GRUPPO FERROVIE DELLO STATO ITALIANE  
DIREZIONE INVESTIMENTI  
DIREZIONE PROGRAMMI INVESTIMENTI  
DIRETTRICE SUO - PROGETTO ADRIATICA

DIREZIONE LAVORI: **ITALFERR** GRUPPO FERROVIE DELLO STATO ITALIANE

APPALTATORE: **AGOSTINI COSTRUZIONI** **ATLANTE**

PROGETTAZIONE: **HUB** **pro**

**PROGETTO ESECUTIVO**  
**LINEA PESCARA - BARI**  
**RADDOPPIO DELLA TRATTA FERROVIARIA TERMOLI - LESINA**  
**LOTTO 2 e 3: RADDOPPIO TERMOLI - RIPALTA**

IV01 da km 0+658,327 a km 0+418,326 (NV03)  
Pianta opera prospetto e sezioni - Tav. 2/2

Rev.	Descrizione	Redatto	Verificato	Approvato	Data	Autore	Data
A	Prva Disegno	Ing. M. Calabrese	Ing. V. Calabrese	Ing. S. Crivello	02/09/2023	Ing. S. Crivello	02/09/2023
B	Aggiornamento per Rev. A001	Ing. A. Zappalà	Ing. M. Calabrese	Ing. S. Crivello	02/09/2023	Ing. S. Crivello	02/09/2023
C	Revisione a seguito di OSA01	Ing. A. Zappalà	Ing. M. Calabrese	Ing. S. Crivello	02/09/2023	Ing. S. Crivello	02/09/2023

COMMESSA: **LI0B 02 E ZZ PZ IV0109 002 C**

File: LI0B02EZZPZIV0109002C.DWG n. Elabor.: \_\_\_\_\_