


PLANIMETRIA DI PROGETTO-Scala 1:500

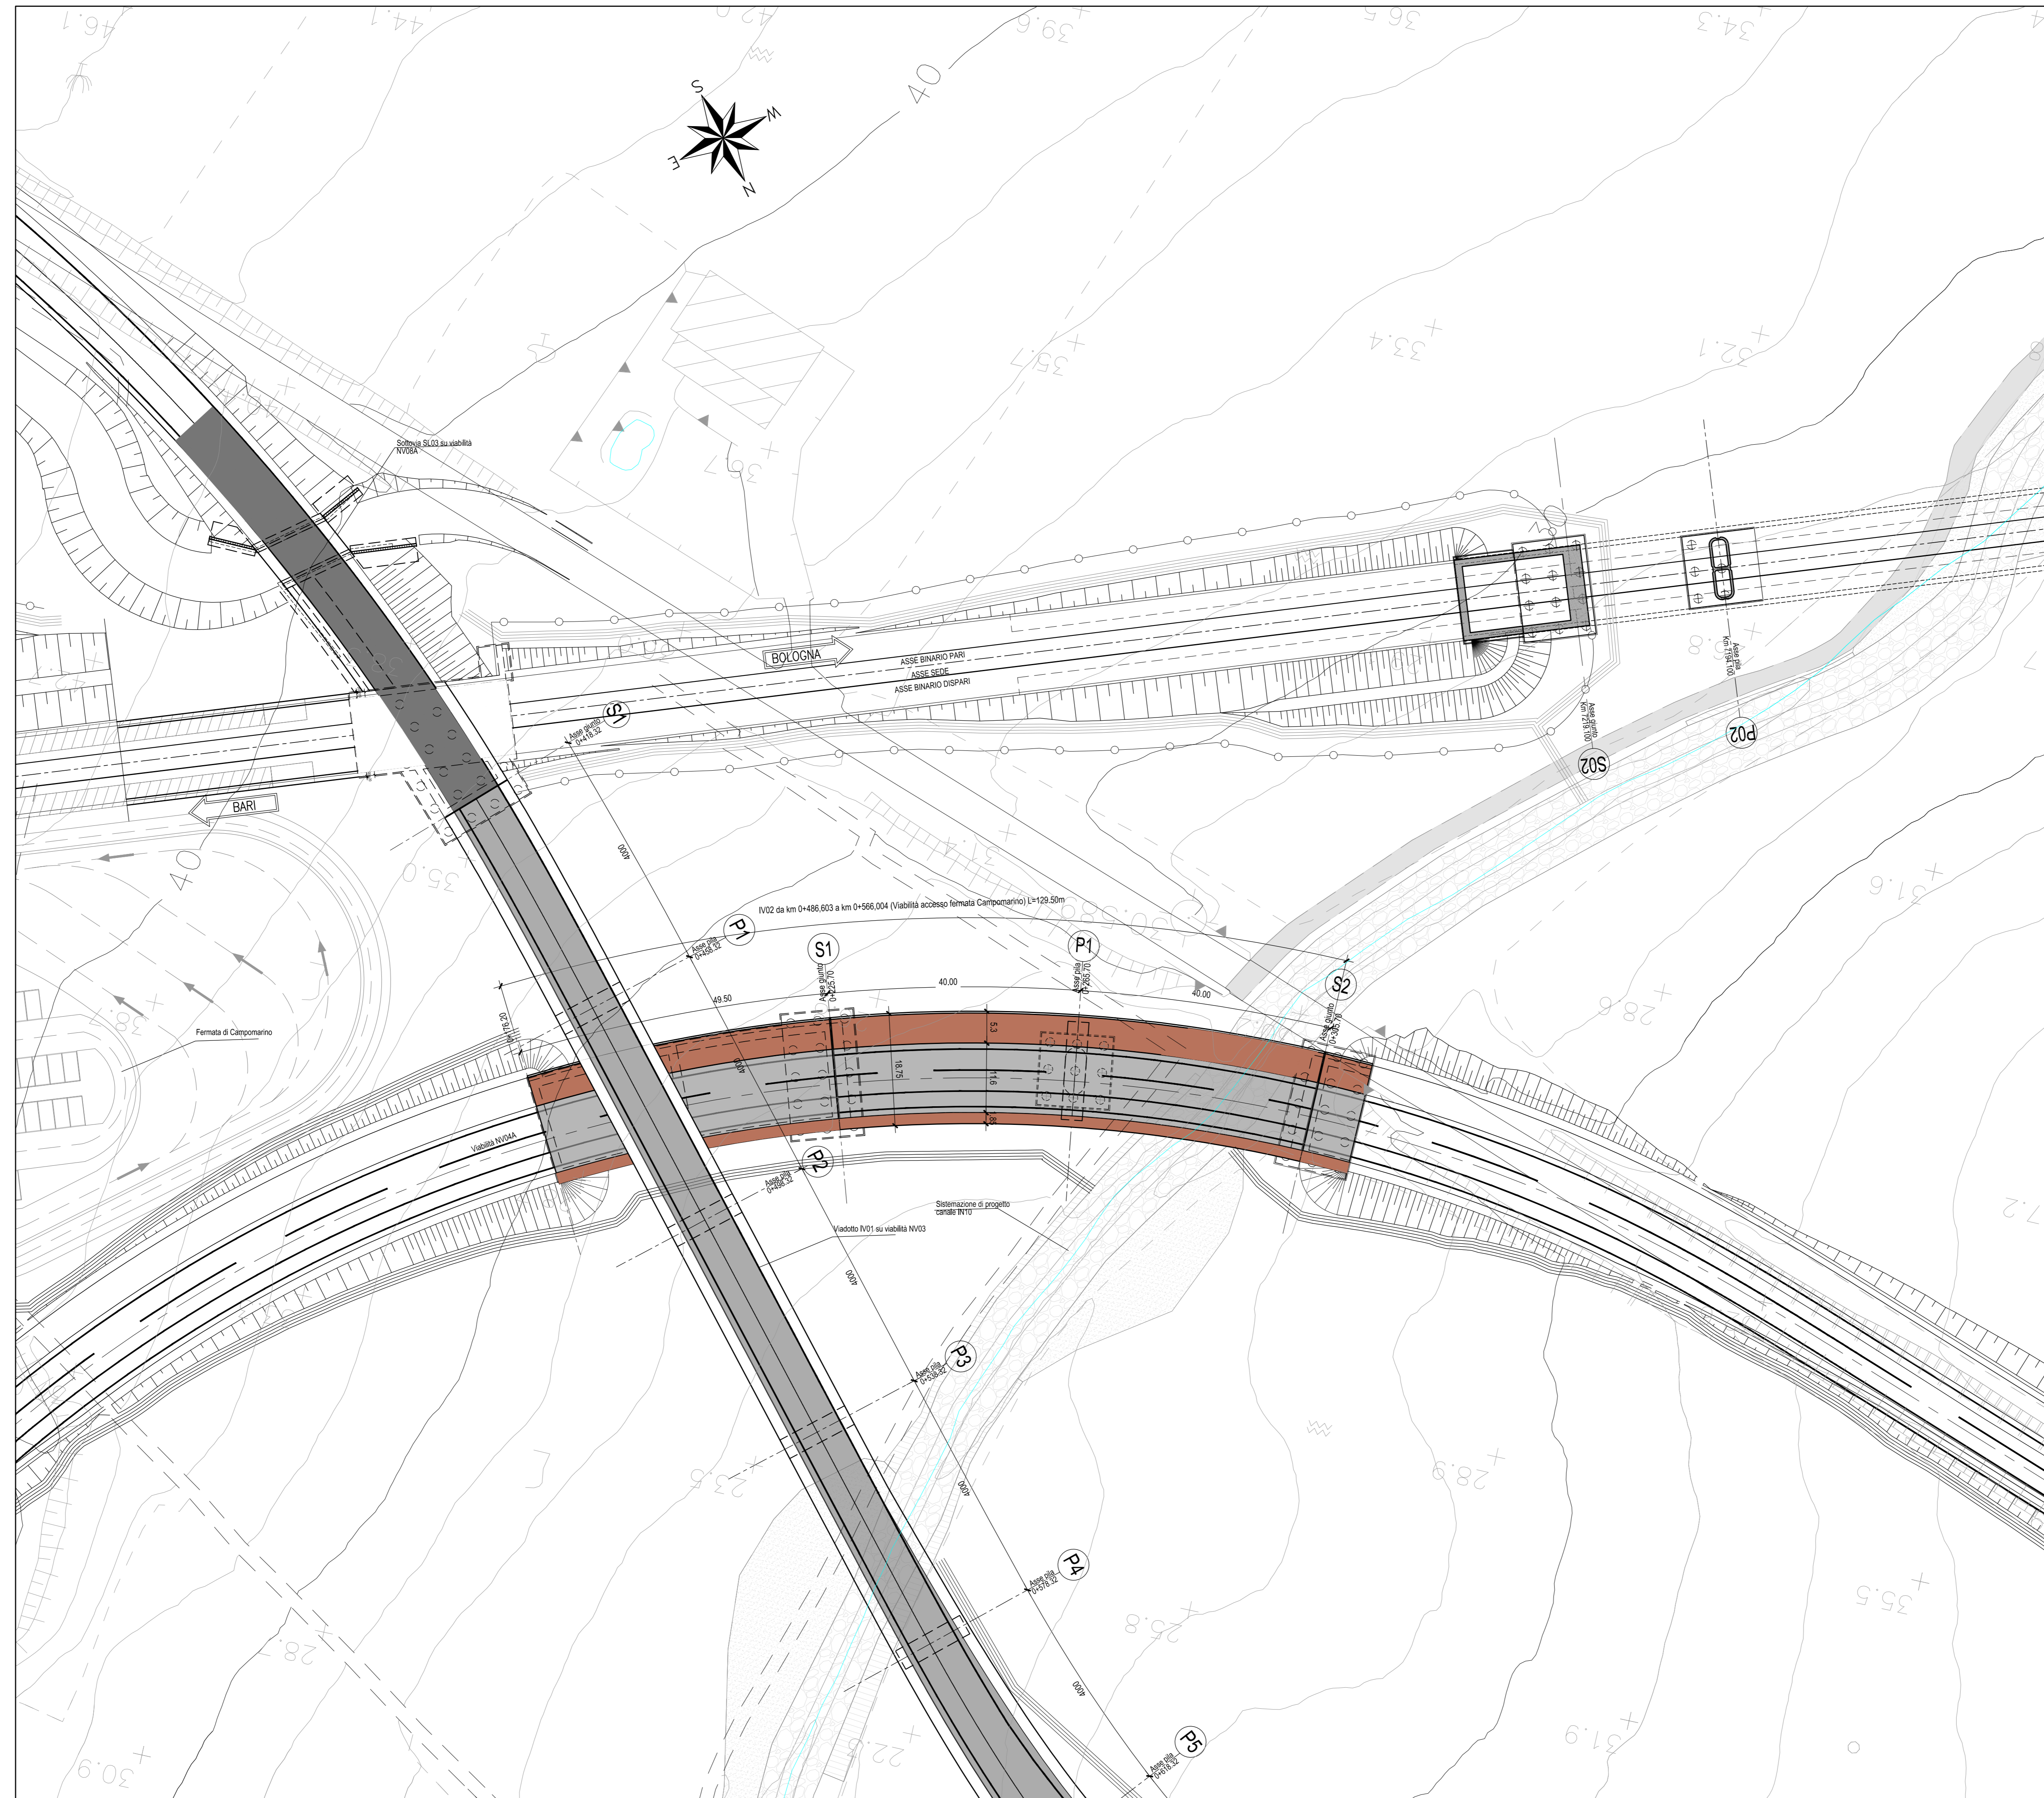

COMMITTENTE: **RFI** RETE FERROVIARIA ITALIANA GRUPPO FERROVIE DELLO STATO ITALIANE DIREZIONE INVESTIMENTI DIREZIONE PROGRAMMI INVESTIMENTI DIRETTORIO SUD - PROGETTO ADRIATICA

DIREZIONE LAVORI: **ITALFERR** GRUPPO FERROVIE DELLO STATO ITALIANE

APPALTATORE: **AGOSTINI** COSTRUZIONI GENERALI **ATLANTE**

PROGETTAZIONE: **HUB** **pro**

**PROGETTO ESECUTIVO**

**LINEA PESCARA - BARI**  
**RADDOPPIO DELLA TRATTA FERROVIARIA TERMOLI - LESINA**  
**LOTTO 2 e 3: RADDOPPIO TERMOLI - RIPALTA**

IV02 da km 0+486,603 a km 0+566,004 (Viabilità accesso fermata Camporotondo)  
 Planimetria di progetto

APPALTATORE: DIREZIONE TECNICA A.A. PAVANESSE **AGOSTINI** COSTRUZIONI GENERALI s.r.l. (Riviera Venezia Via Sordani 10/1)

PROGETTAZIONE: **AGOSTINI** COSTRUZIONI GENERALI s.r.l. (Riviera Venezia Via Sordani 10/1)

SCALA: 1:500

COMMESSA: LOTTO FASE BITE EPD/02 OPERADISCIPLINA PROG. REV.

**LI0B 02 E ZZ P8 IV0200 001 C**

Rev.	Descrizione	Redatto	Data	Verificato	Data	Approvato	Data	Autore/Rev.
A	Prva Disegno	Ing. M. Caltabiano	Dicembre 2022	Ing. V. Caltabiano	Dicembre 2022	Ing. S. Caltabiano	Dicembre 2022	
B	Aggiornamento per file v2004	Ing. A. Zappà	Luglio 2023	Ing. M. Caltabiano	2023	Ing. S. Caltabiano	Luglio 2023	
C	Revisione a seguito di OLA01	Ing. A. Zappà	Ottobre 2023	Ing. M. Caltabiano	2023	Ing. S. Caltabiano	Ottobre 2023	

File: LI0B02ZZXQ0000001C.DWG n. Elab.: