




SEZIONE LONGITUDINALE-Scala 1:200

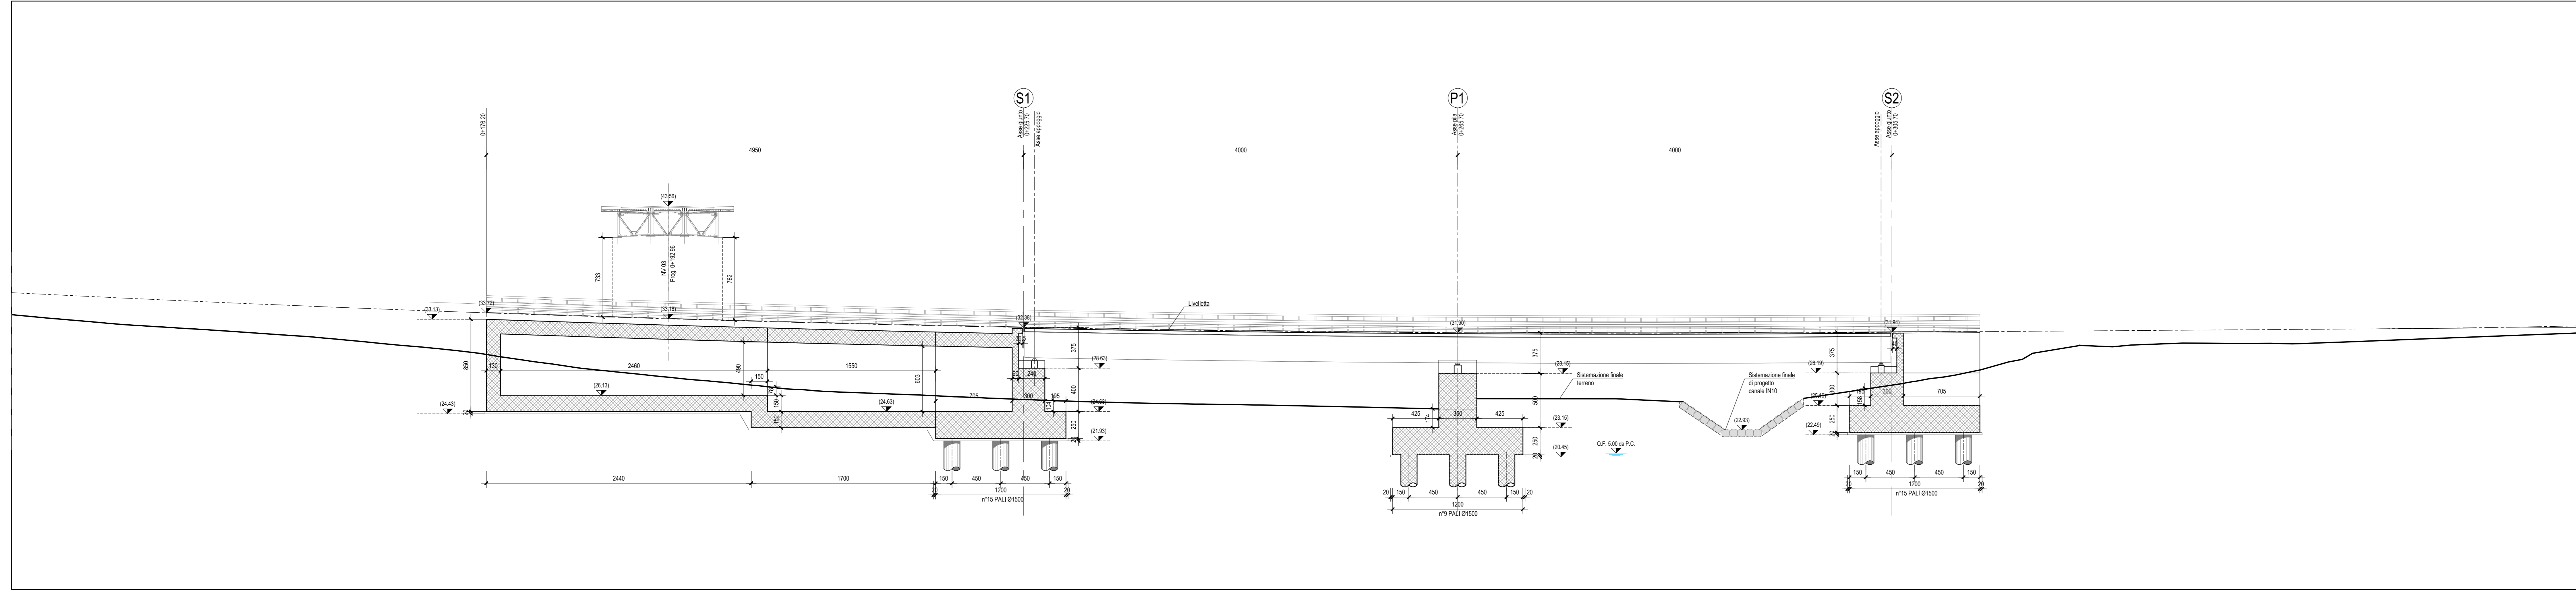

PIANTA FONDAZIONI-Scala 1:200

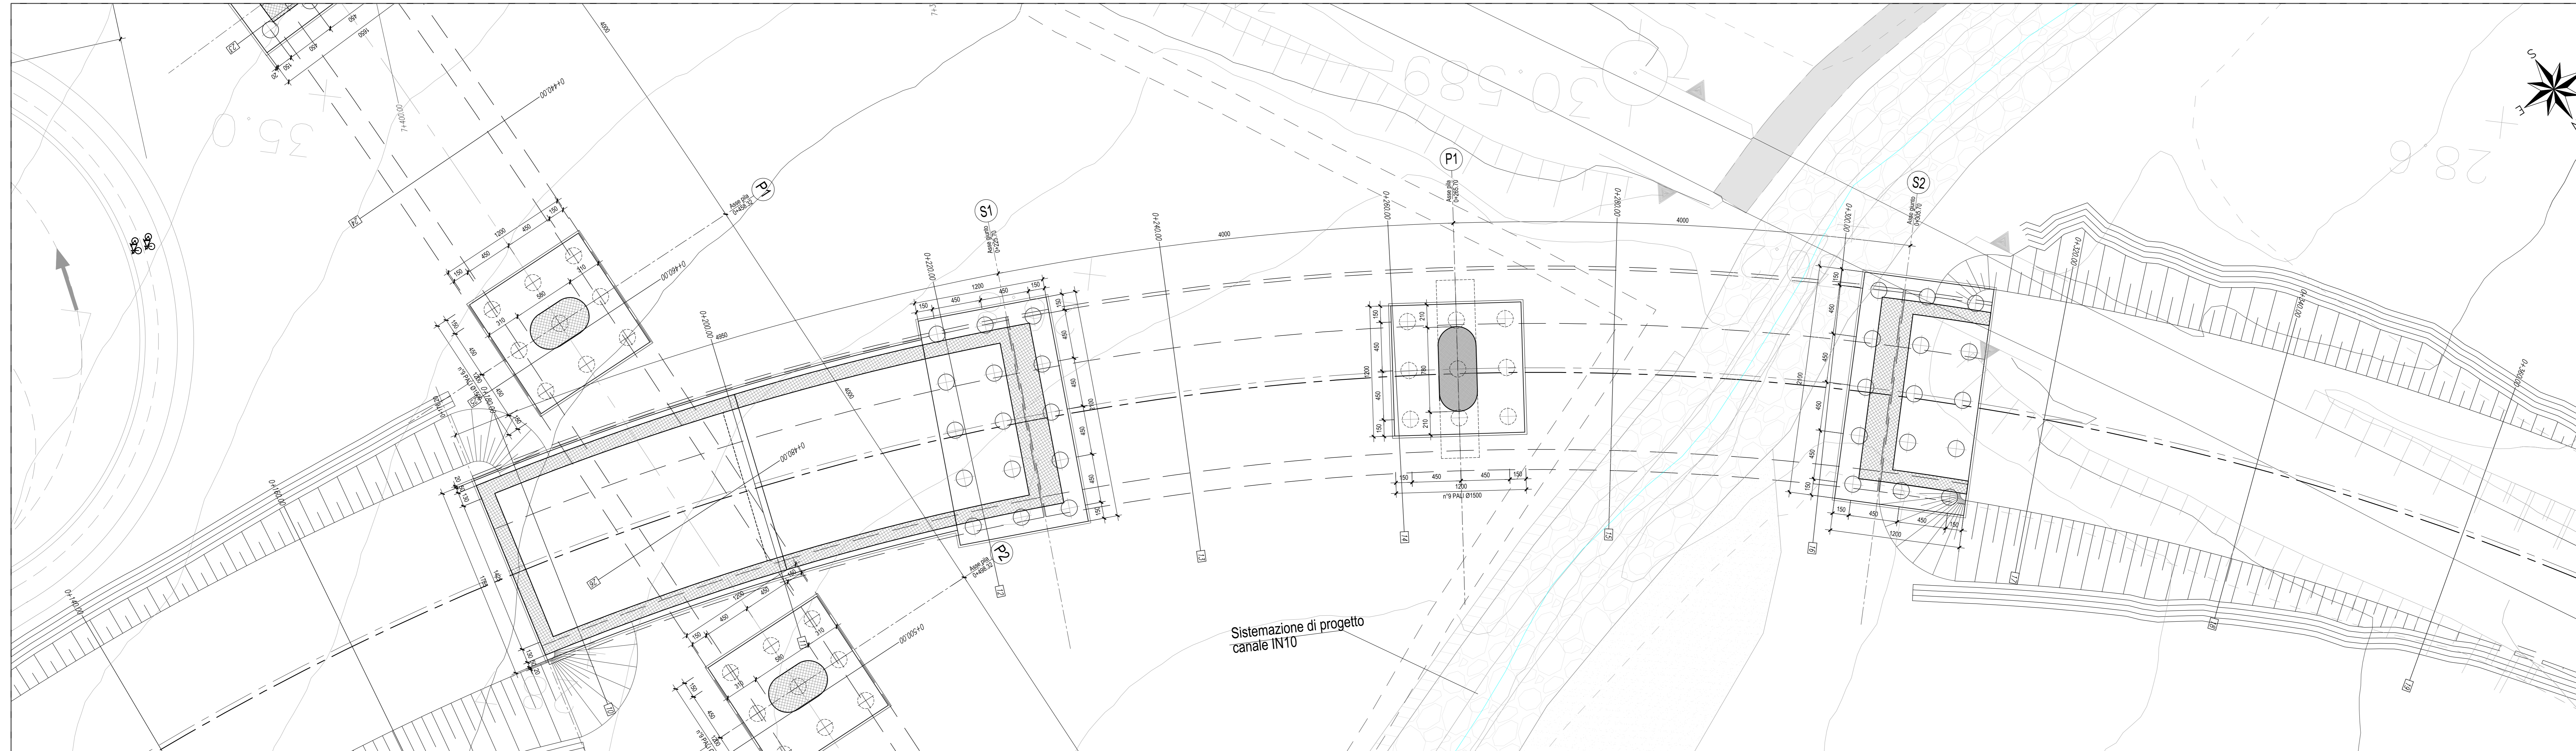

PIANTA CHIAVE-Scala 1:1000

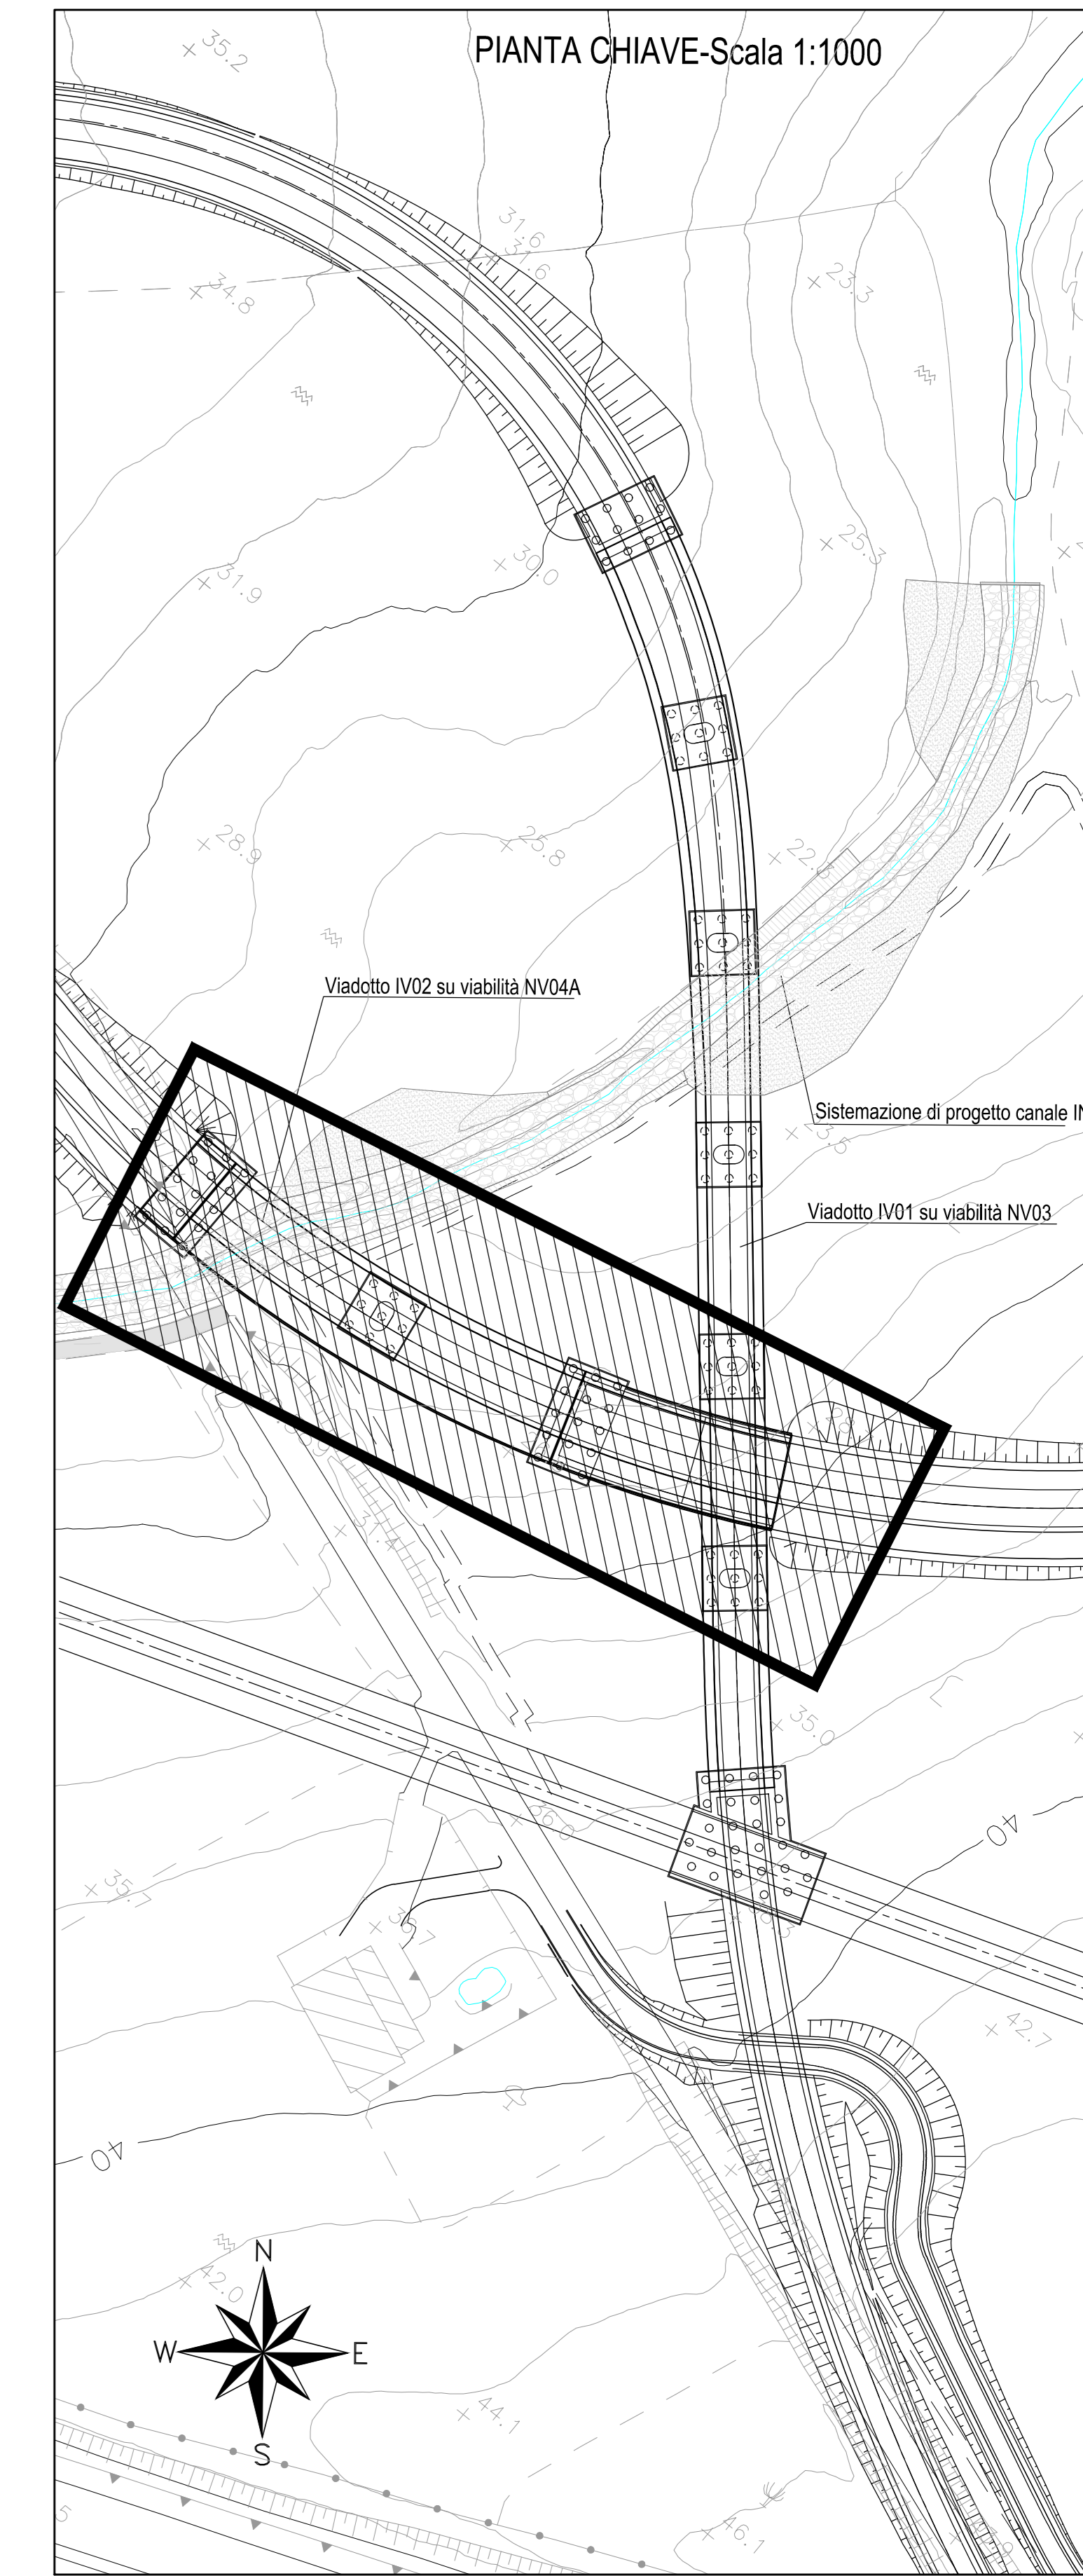

COMMITENTE: **RFI** RETE FERROVIARIA ITALIANA
GRUPPO FERROVIE DELLO STATO ITALIANE
DIREZIONE INVESTIMENTI
DIREZIONE PROGRAMMI INVESTIMENTI
DIRETTRICE SUD - PROGETTO ADRIATICA

DIREZIONE LAVORI: **ITALFERR**
GRUPPO FERROVIE DELLO STATO ITALIANE

APPALTATORE: **ASCISTINO** COSTRUZIONI GENERALI
ATLANTE MANICANTINI

PROGETTAZIONE: MANICANTINI **HUB** MANICANTINI **EMIPRO**

PROGETTO ESECUTIVO

LINEA PESCARA - BARI
RADDOPPIO DELLA TRATTA FERROVIARIA TERMOLI - LESINA
LOTTO 2 e 3: RADDOPPIO TERMOLI - RIPALTA

IV02 da km 0+486,603 a km 0+566,004 (Viabilità accesso fermata Campomarino)
Pianta e sezione delle fondazioni

Rev.	Descrizione	Redatto	Data	Verificato	Data	Approvato	Data	Autografo Data
A	Primo Rilascio	Ing. M. Carrozzini	02/09/2023	Ing. M. Carrozzini	02/09/2023	Ing. M. Carrozzini	02/09/2023	
B	Aggiornamento per file CAD	Ing. A. Pizzi	02/09/2023	Ing. M. Carrozzini	02/09/2023	Ing. M. Carrozzini	02/09/2023	
C	Revisione esecutiva	Ing. A. Pizzi	02/09/2023	Ing. M. Carrozzini	02/09/2023	Ing. M. Carrozzini	02/09/2023	

File: LK10E2ZP1V020303C.DWG