
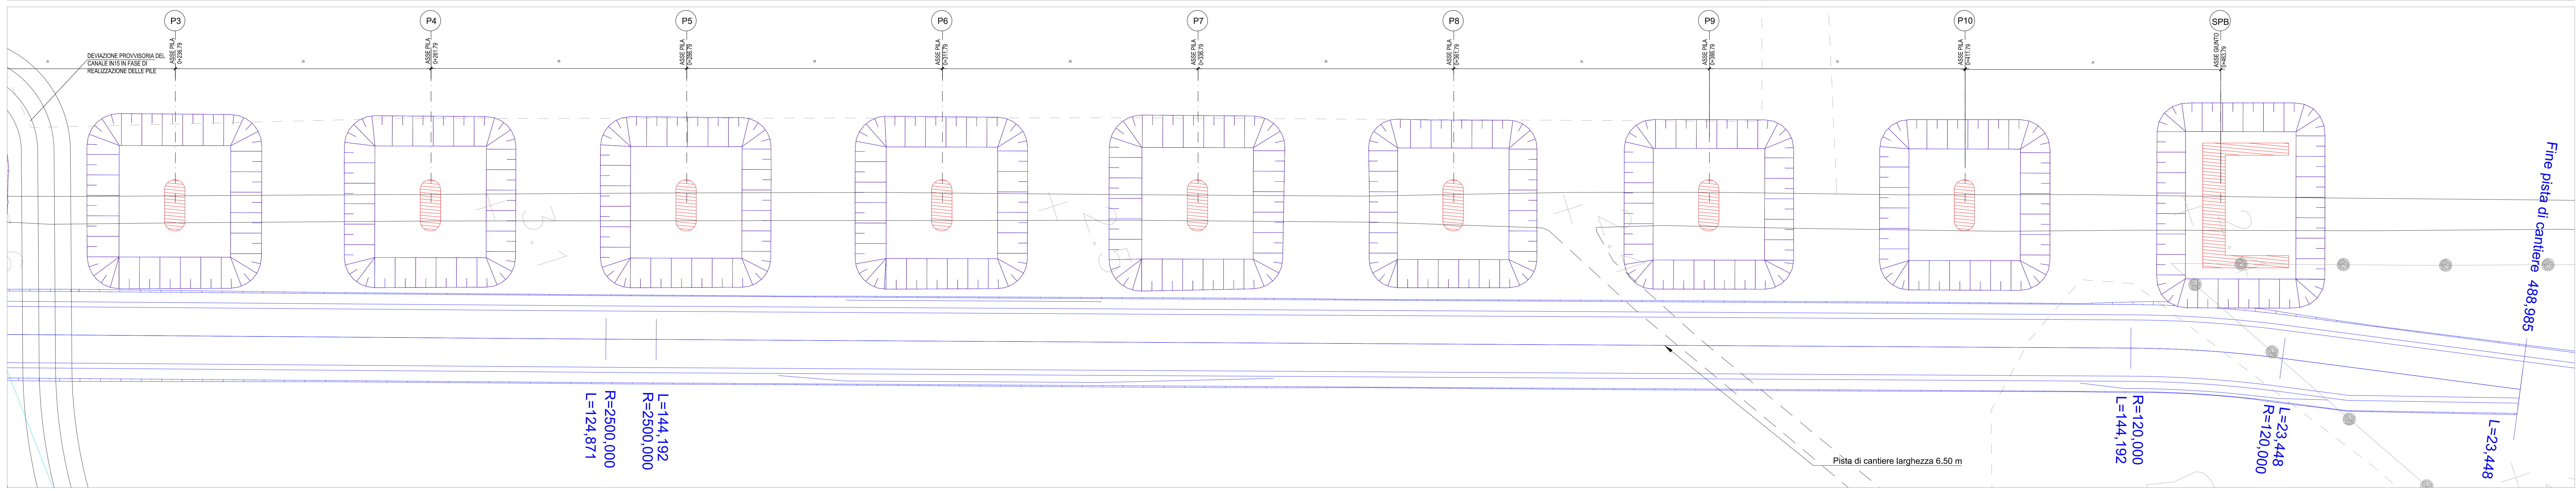


LEGENDA
 [Red line] opera in fase di realizzazione
 [Blue line] opera già realizzata

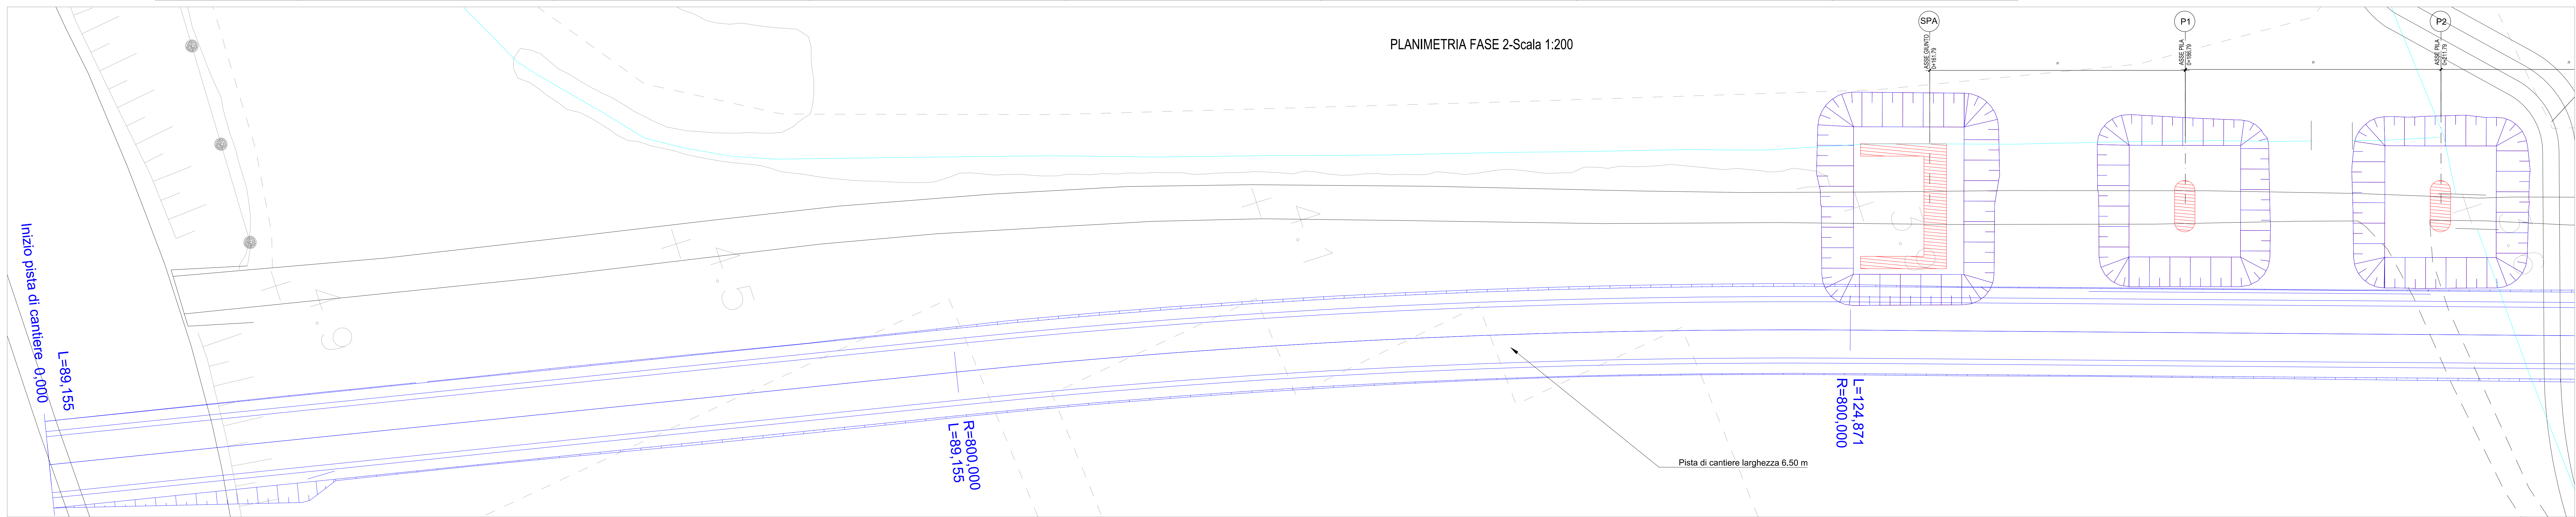

N.B.: Per la tabella materiali completa degli IV-Ponti e Viadotti stradali, si rimanda all'elaborato LI0802ZZQX000002

COMITENTE: **RFI** RETE FERROVIARIA ITALIANA
 GRUPPO FERROVIE DELLO STATO ITALIANO
 DIREZIONE INVESTIMENTI
 DIREZIONE PROGRAMMI INVESTIMENTI
 DIRETTRICE SUD - PROGETTO ADRIATICA

DIREZIONE LAVORI: **ITALFERR**
 GRUPPO FERROVIE DELLO STATO ITALIANO

APPALTATORE: **AGOSTINI** COSTRUZIONI S.p.A. **ATLANTE**

PROGETTAZIONE: **HUB** **HIVpro**

PROGETTO ESECUTIVO
LINEA PESCARA - BARI
RADDOPPIO DELLA TRATTA FERROVIARIA TERMOLI - LESINA
LOTTO 2 e 3: RADDOPPIO TERMOLI - RIPALTA

IV03 cavalletteria al km 12+120.85
 Fasi costruttive dell'opera piante e sezioni - Fase 2

REDAZIONE	PROGETTAZIONE	SCALA
REDAZIONE	PROGETTAZIONE	1:200

REDAZIONE	PROGETTAZIONE	SCALA
REDAZIONE	PROGETTAZIONE	1:200

FILE: LI0802ZZPVI0300002B.DWG (n. Elab.: