



Fase 3:
 - Vario impianti
 - Sistemazioni e finiture superficiali nuova viabilità
 - Realizzazione deviazione canale in 15 in posizione definitiva
 - Ripristino dei luoghi

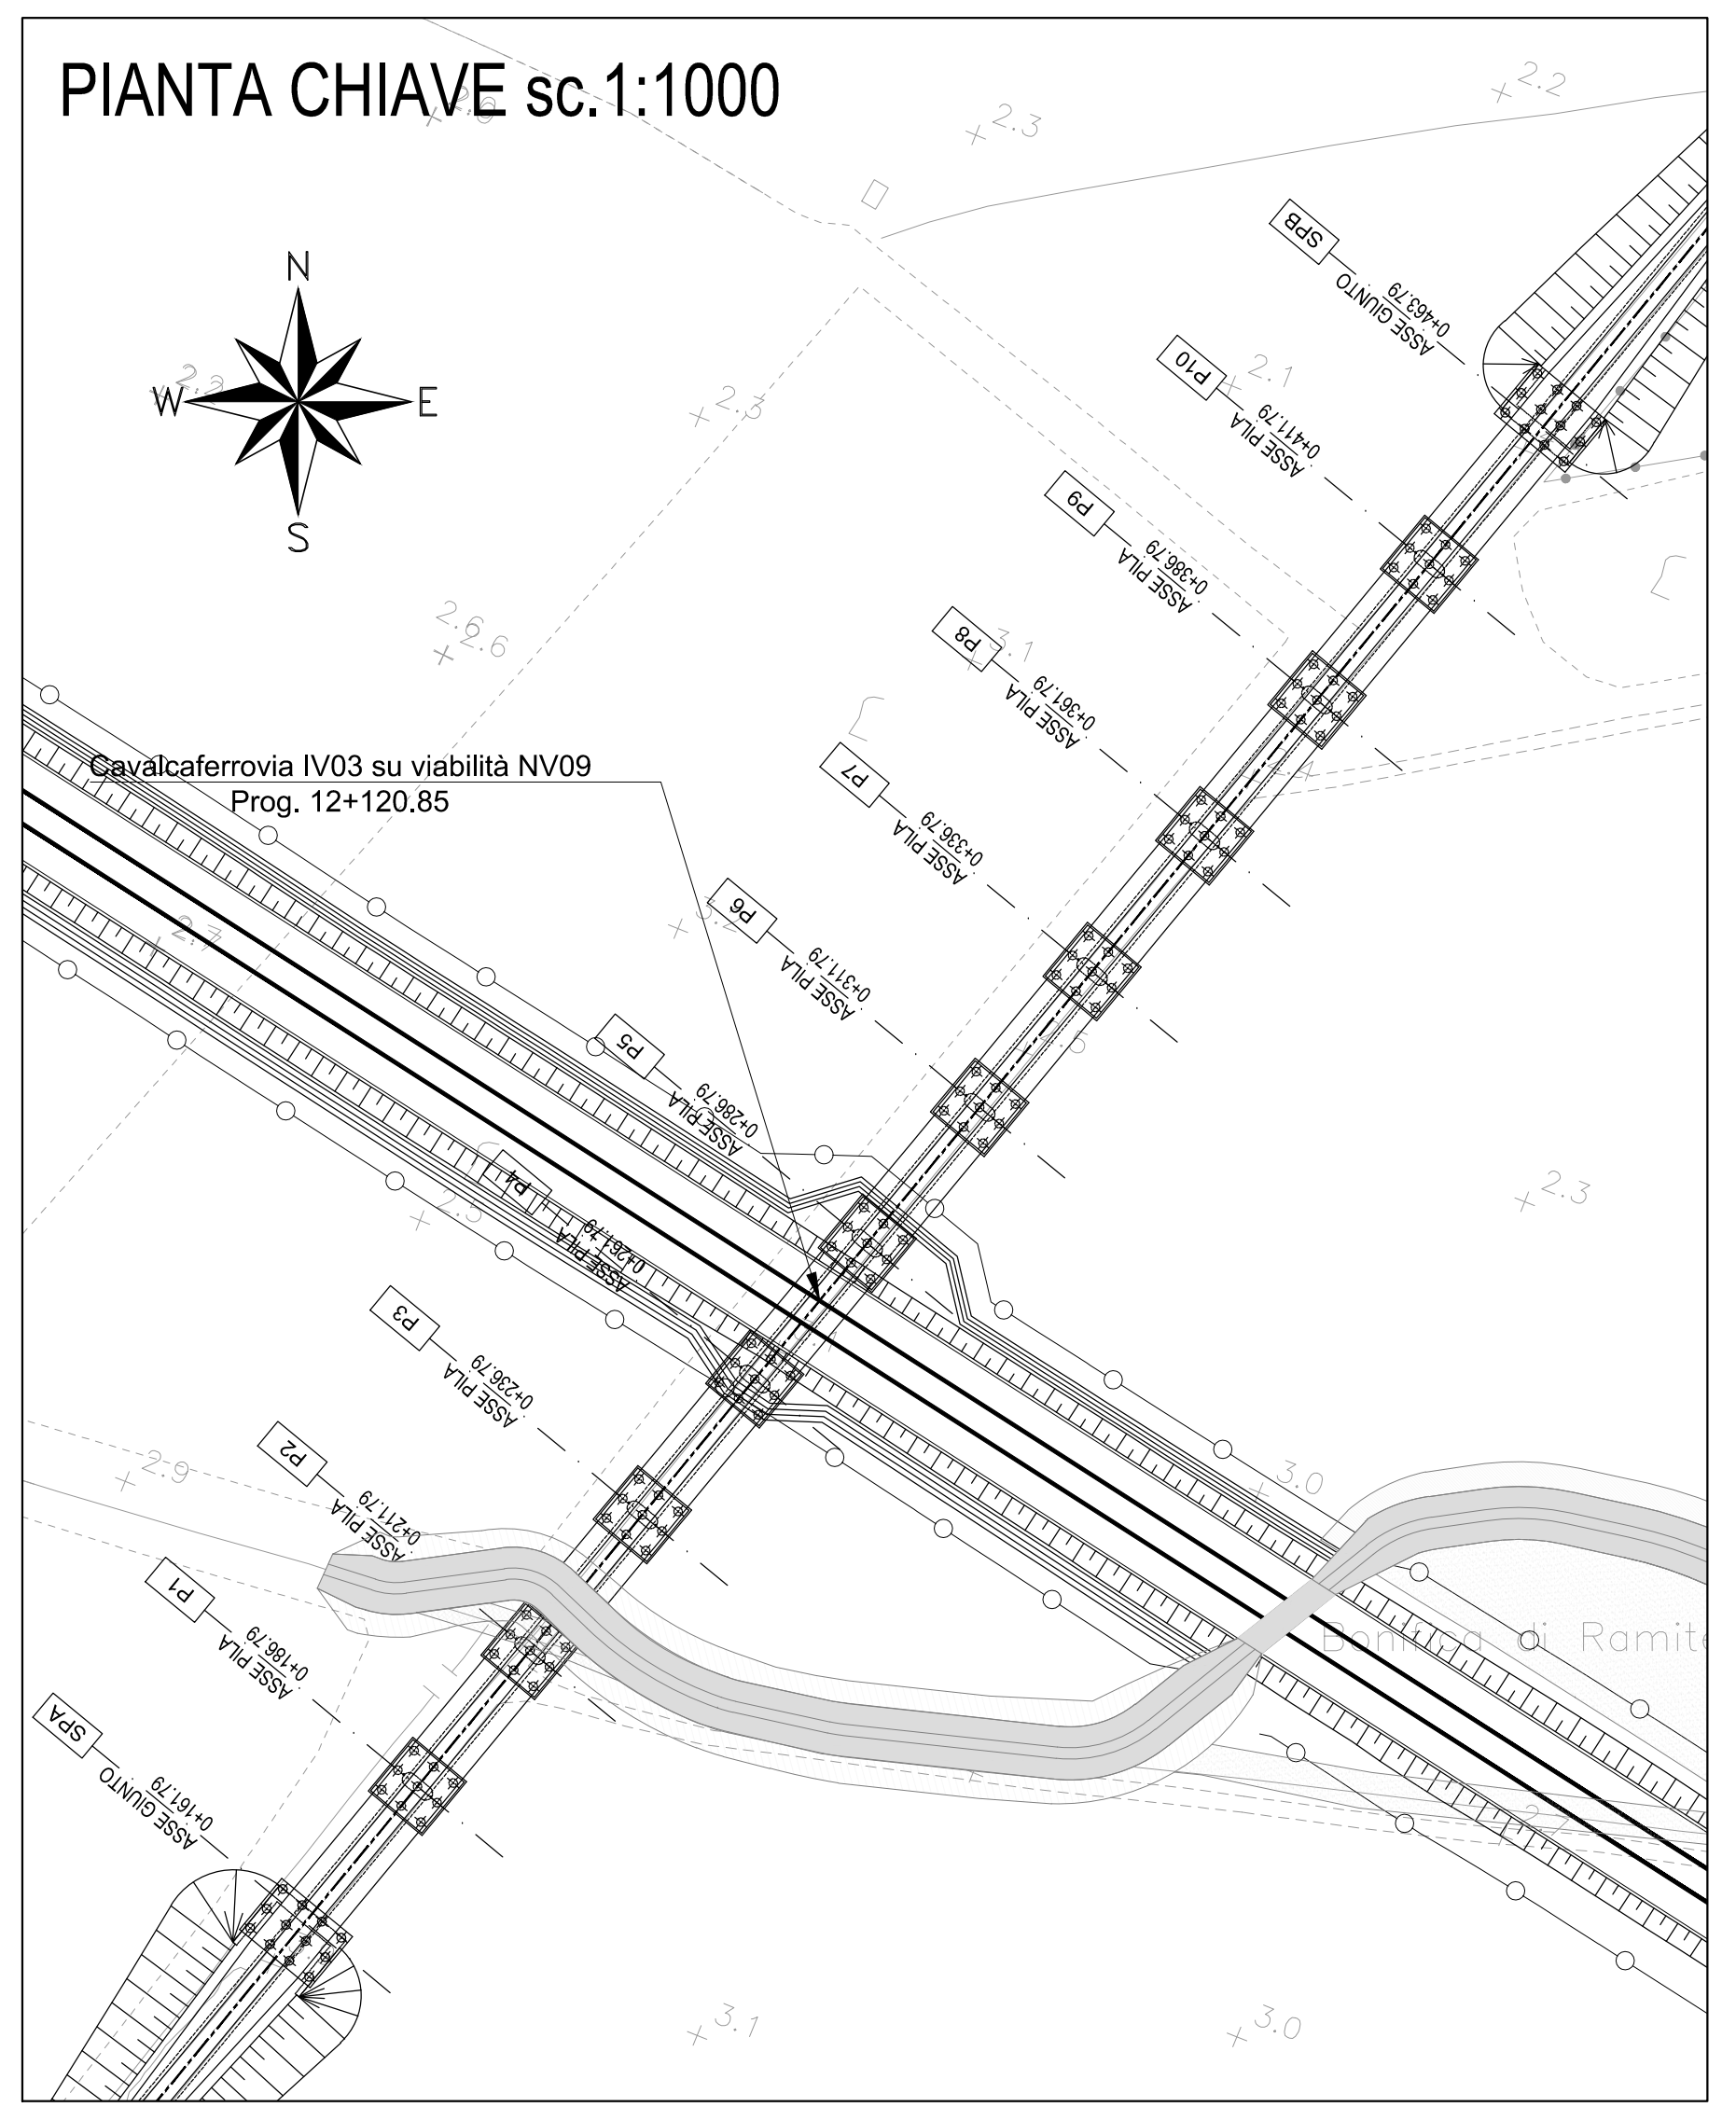

LEGENDA
 [Red line] opera in fase di realizzazione
 [Blue line] opera già realizzata

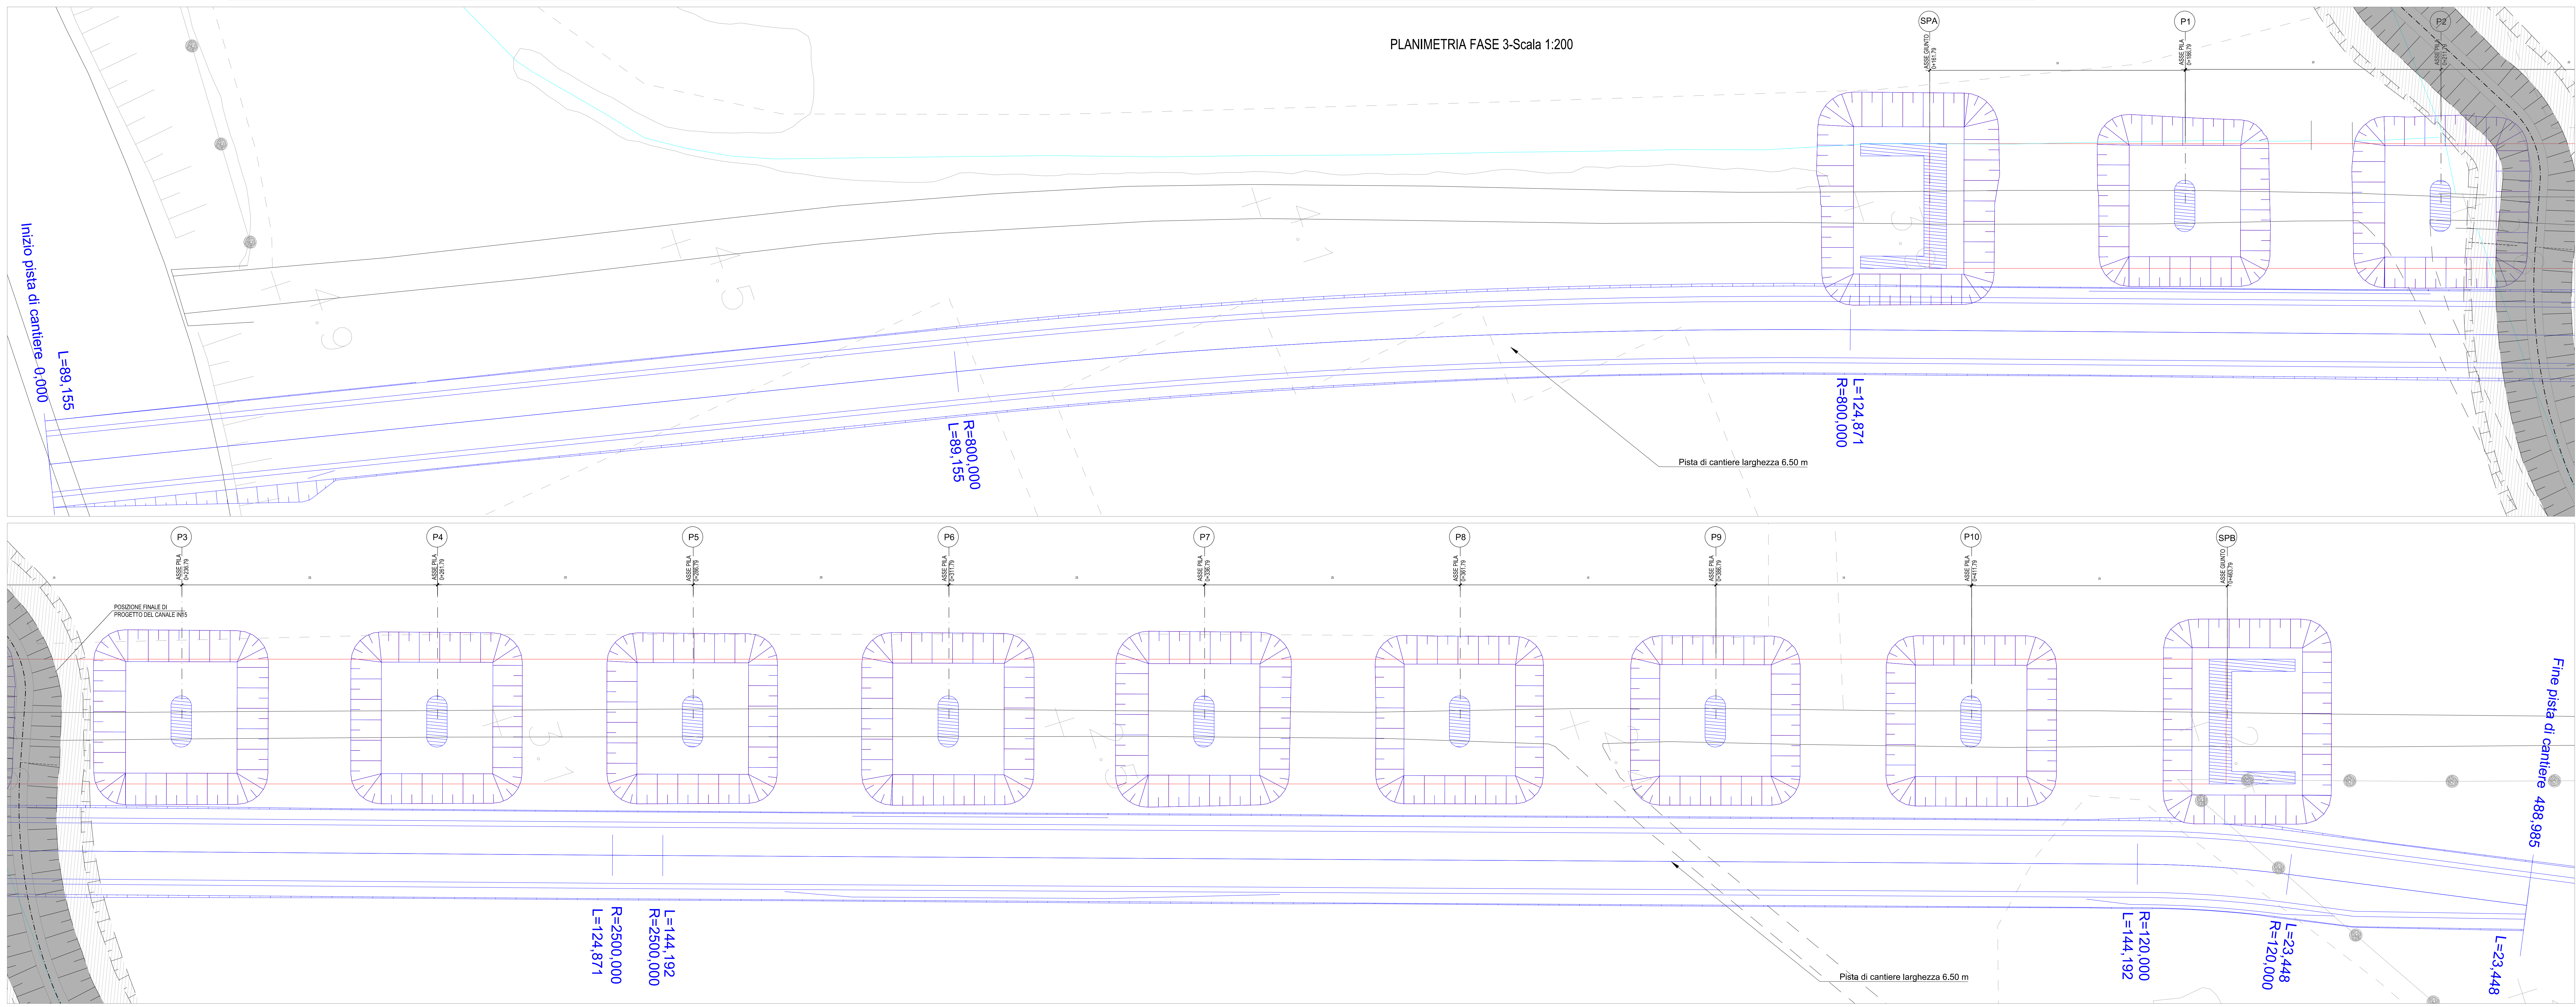

N.B.: Per la tabella materiali completa degli IV-Ponti e Viadotti stradali, si rimanda all'elaborato LI0802ZZQX0C000002

COMITENTE: **RFI** RETE FERROVIARIA ITALIANA
 GRUPPO FERROVIE DELLO STATO ITALIANE
 DIREZIONE INVESTIMENTI
 DIREZIONE PROGRAMMI INVESTIMENTI
 DIRETTRICE SUD - PROGETTO ADRIATICA

DIREZIONE LAVORI: **ITALFERR** GRUPPO FERROVIE DELLO STATO ITALIANE

APPALTATORE: **AGOSTINO** COSTRUZIONI S.p.A. **ATLANTE**

PROGETTAZIONE: **HUB** **HIVpro**

PROGETTO ESECUTIVO
LINEA PESCARA - BARI
RADDOPPIO DELLA TRATTA FERROVIARIA TERMOLI - LESINA
LOTTO 2 e 3: RADDOPPIO TERMOLI - RIPALTA

IV03 cavalcaviaferrovia al km 12+120.85
 Fasi costruttive dell'opera piante e sezioni - Fase 3

APPROVATORE	PROGETTAZIONE	SCALA
DIRETTORE TECNICO Ing. A. Basso Ing. G. Basso Ing. G. Basso	DIRETTORE Ing. G. Basso Ing. G. Basso Ing. G. Basso	1:200

COMANDA	LOTTO	FASE	ENTE	OPERAZIONE	PROGR.	REV.
LI08	02	E	ZZ	IV03000	003	B

Rev.	Descrizione	Redatto	Verificato	Disegnato	Approvato	Data	Autore/Rev. Data
A	Impianto di cantiere	Ing. G. Basso	Ing. G. Basso	Ing. G. Basso	Ing. G. Basso	2023/03/01	Ing. G. Basso
B	Revisione e aggi. di cantiere	Ing. G. Basso	Ing. G. Basso	Ing. G. Basso	Ing. G. Basso	2023/03/01	Ing. G. Basso

File: LI0802ZZP9V0000003B.DWG (n. Elab.: