



PIANTA SCAVI - Scala 1:200

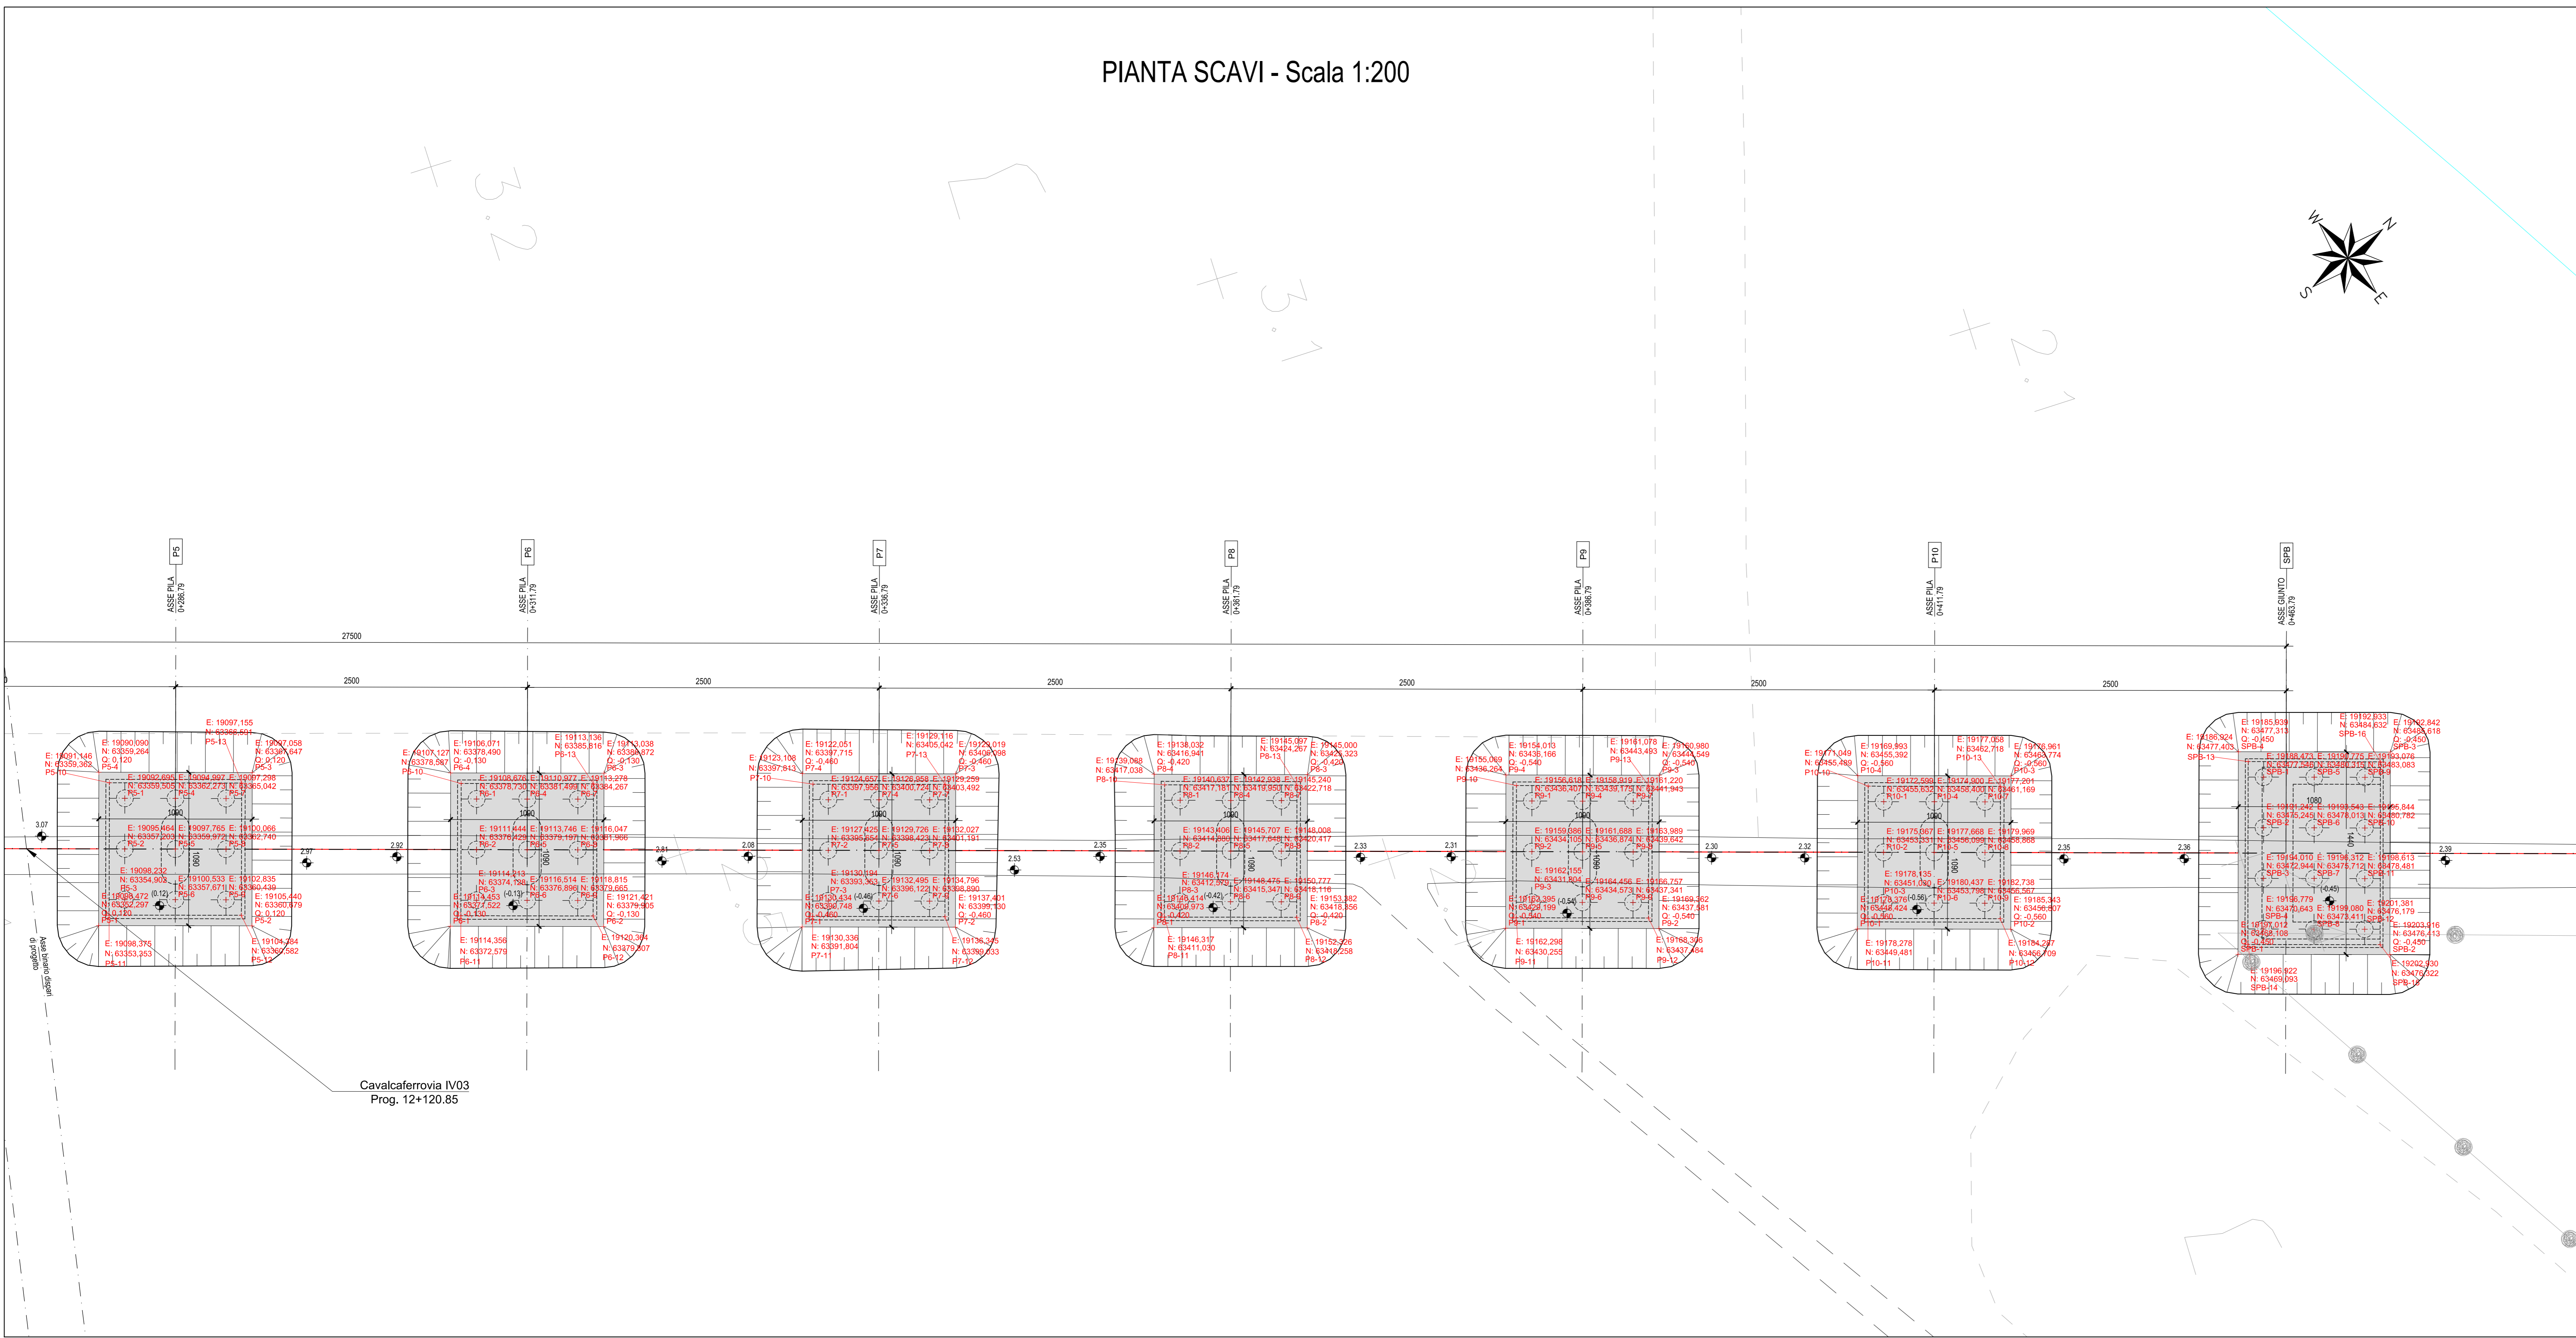

PIANTA CHIAVE sc. 1:1000

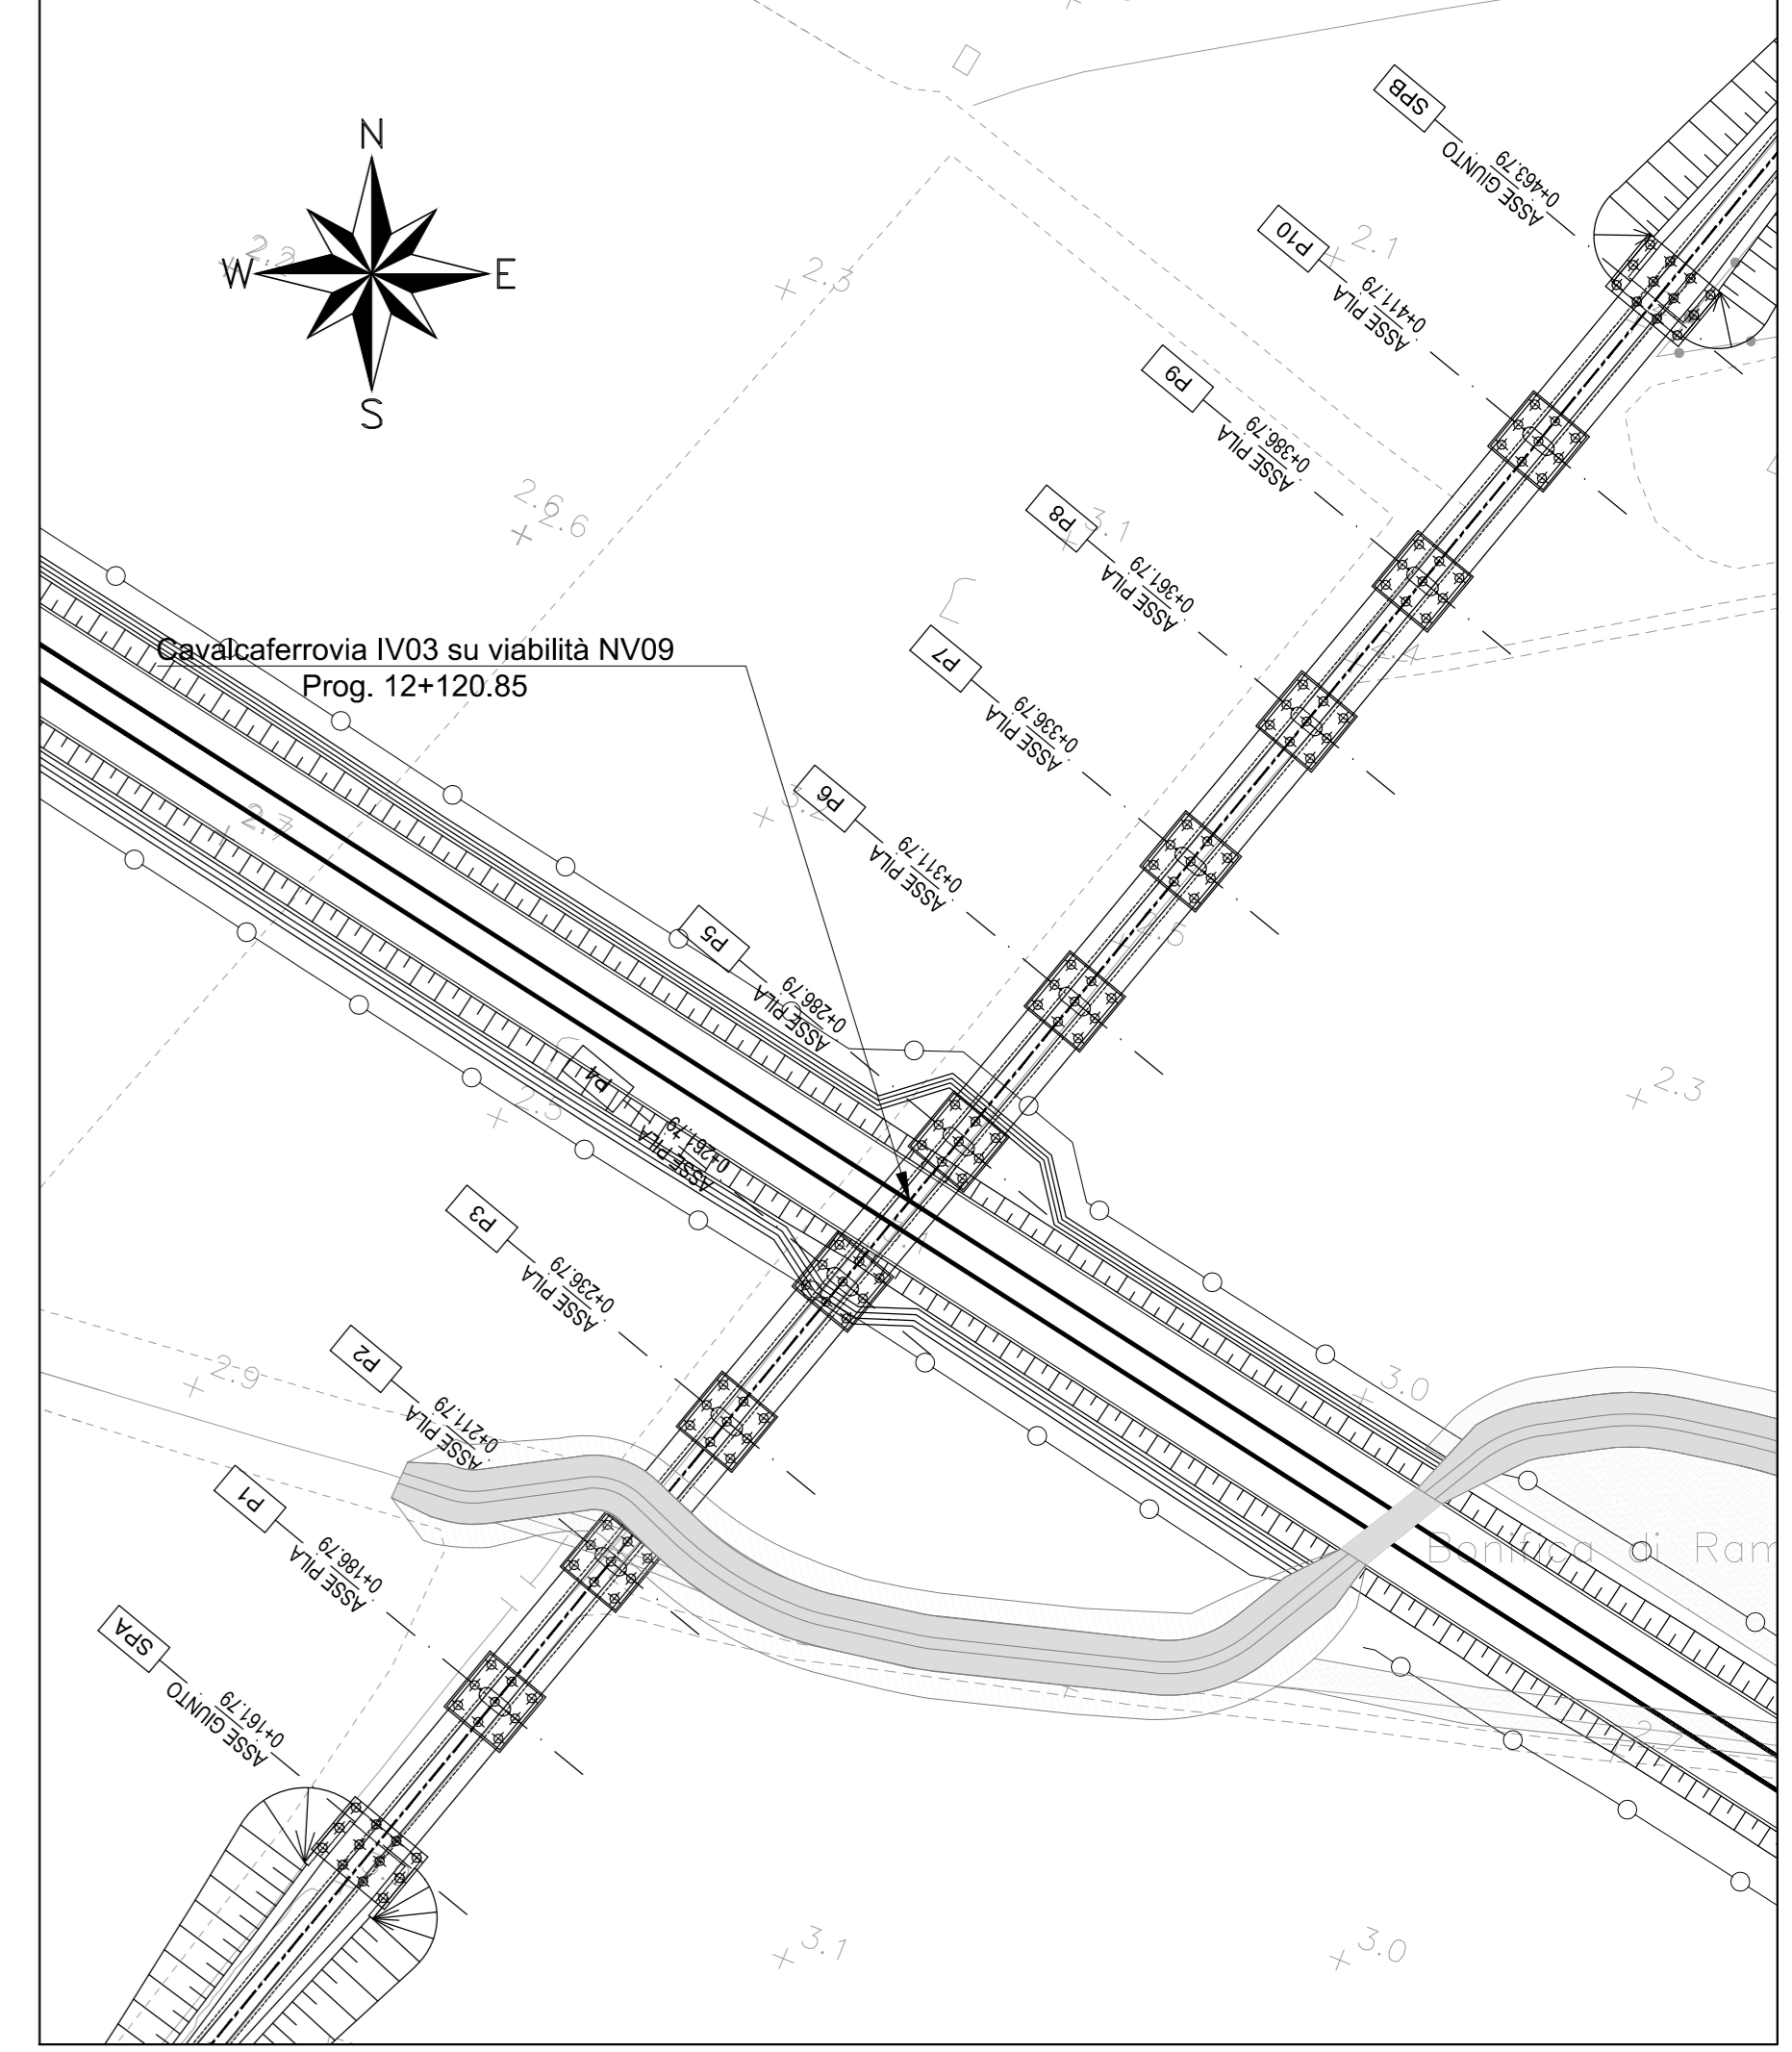


N.B.: PER LA GEOMETRIA DEL CANALE IN15 SI VEDA L'ELABORATO: LI0B02ZZW9ID0002014

N.B.: PREVEDERE OPPORTUNO AGGIORNAMENTO ACQUEE IN FASE DI SCAVO

N.B.: Per la tabella materiali completa degli IV-Ponti e Viadotti stradali, si rimanda all'elaborato LI0B02ZZQXC0000002

SEZIONE LONGITUDINALE - Scala 1:200

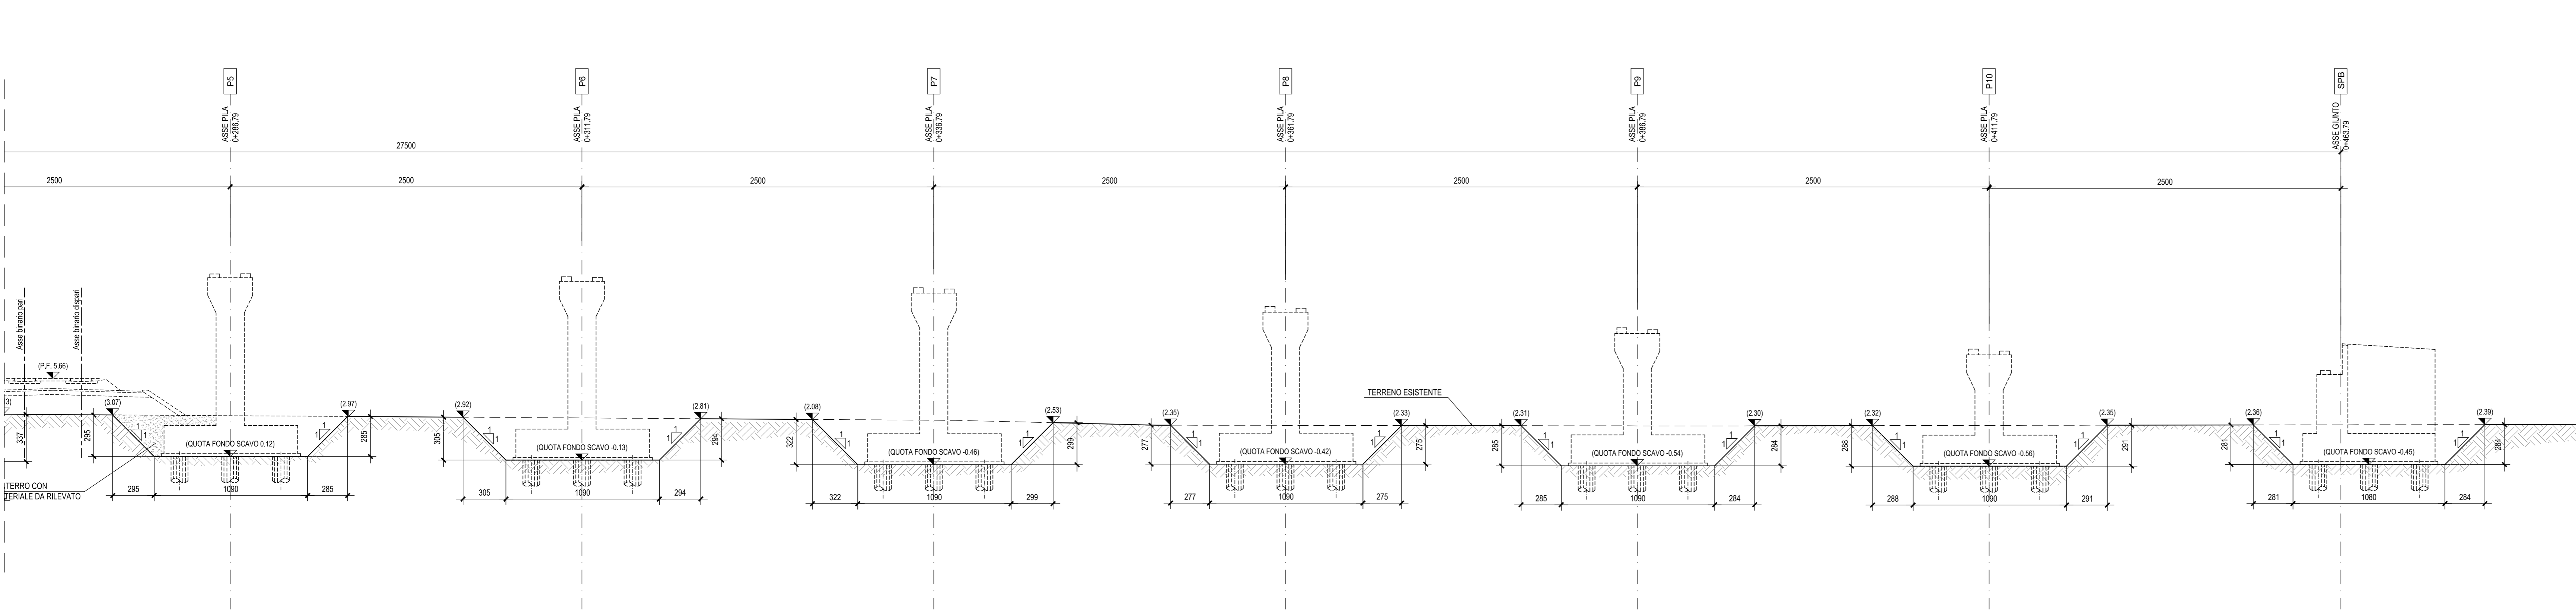

COMMITTENTE: **RFI** RETE FERROVIARIA ITALIANA
GRUPPO FERROVIE DELLO STATO ITALIANE
DIREZIONE INVESTIMENTI
DIREZIONE PROGRAMMI INVESTIMENTI
DIRETTRICE SUD - PROGETTO ADRIATICA

DIREZIONE LAVORI: **ITALFERR** GRUPPO FERROVIE DELLO STATO ITALIANE

APPALTATORE: **AGOSTINI** COSTRUZIONI **ATLANTE**

PROGETTAZIONE: **HUB** **pro**

PROGETTO ESECUTIVO
LINEA PESCARA - BARI
RADDOPPIO DELLA TRATTA FERROVIARIA TERMOLI - LESINA
LOTTO 2 e 3: RADDOPPIO TERMOLI - RIPALTA

IV03 cavalciferrovia al km 12+120.85
Pianta scavi di fondazione tav 2

APPALTATORE	PROGETTAZIONE	SCALA:
DIRETTORE TECNICO A.A. PASCIONE A.A. PASCIONE	ING. S. CANE ING. S. CANE	1:200
COMMESSA	LOTTO	FASE
LI0B	02	E
ZZ	P9	IV0303
002	C	

Rev.	Descrizione	Redatto	Data	Verificato	Data	Approvato	Data	Altrimenti Data
A	Prima Revisione	Ing. M. Calabrese	02/07/2022	Ing. V. Cane	02/07/2022	Ing. S. Cane	02/07/2022	
B	Aggiornamento per file 1007	Ing. A. Zacc	24/07/2022	Ing. M. Calabrese	24/07/2022	Ing. S. Cane	24/07/2022	
C	Revisione a seguito di CSM	Ing. A. Zacc	08/08/2022	Ing. M. Calabrese	08/08/2022	Ing. S. Cane	08/08/2022	

File: LI0B02ZZP9IV030302C.DWG n. Esib.: _____