


N.B.: PER LA GEOMETRIA DEL CANALE IN15 SI VEDA L'ELABORATO: LI0B02ZZW9ID0002014

N.B.: Per la tabella materiali completa degli IV-Ponti e Viadotti stradali, si rimanda all'elaborato LI0B02ZZQXOC000002

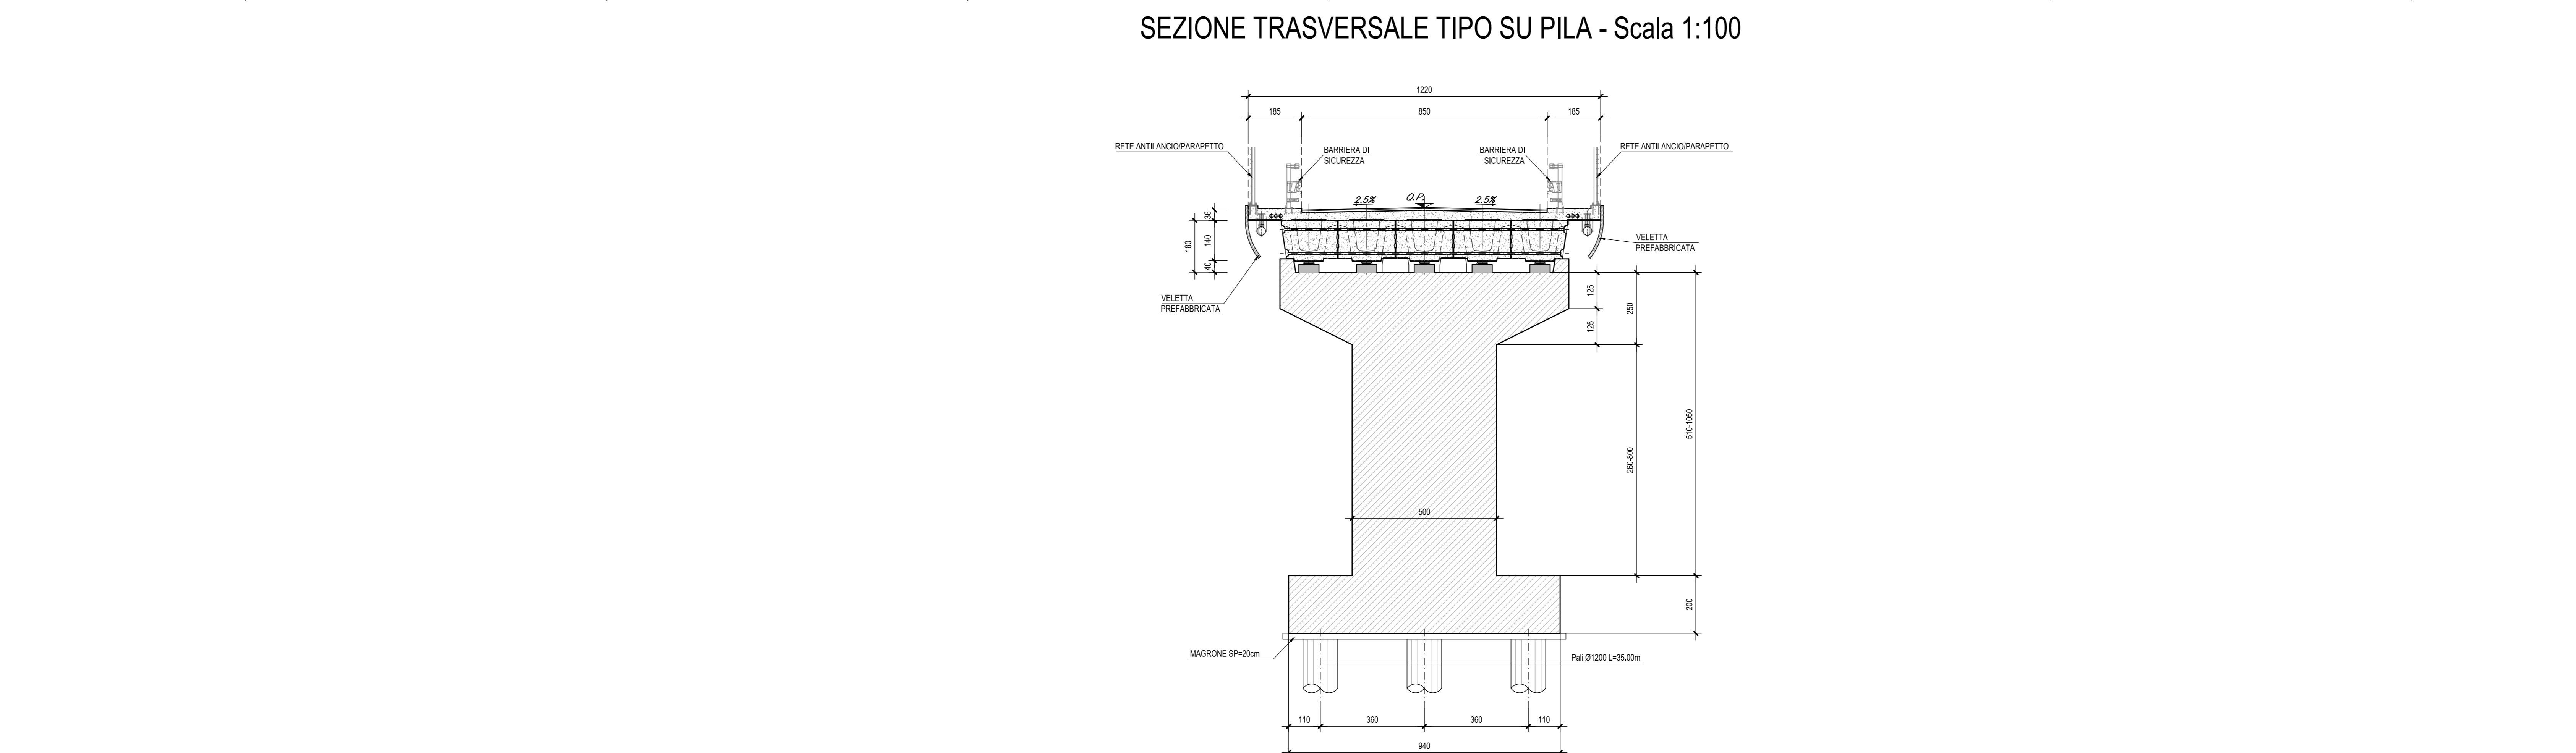

COMMITTENTE: **RFI** RETE FERROVIARIA ITALIANA
GRUPPO FERROVIE DELLO STATO ITALIANE
DIREZIONE INVESTIMENTI
DIREZIONE PROGRAMMI INVESTIMENTI
DIRETTRICE SUO - PROGETTO ADRIATICA

DIREZIONE LAVORI: **ITALFERR** GRUPPO FERROVIE DELLO STATO ITALIANE

APPALTATORE: **AGOSTINO COSTRUZIONI** **ATLANTE**

PROGETTAZIONE: **HUB** **pro**

PROGETTO ESECUTIVO
LINEA PESCARA - BARI
RADDOPPIO DELLA TRATTA FERROVIARIA TERMOLI - LESINA
LOTTO 2 e 3: RADDOPPIO TERMOLI - RIPALTA

IV03 cavalciferovia al km 12+120.85
Pianta e sezione delle fondazioni tav 1

APPALTATORE	PROGETTAZIONE	SCALA:
DIREZIONE TECNICA A.A. PASCALONE ING. V. CALONE ING. M. CALONE ING. A. ZAPPALÀ	ING. V. CALONE ING. M. CALONE ING. A. ZAPPALÀ	1:200
COMMESSA	LOTTO	FASE
LI0B02	02	E
ZZ	P9	IV0303
003	C	

Rev.	Descrizione	Redatto	Data	Verificato	Data	Approvato	Data	Autore/Rev. Data
A	Prima Direzione	Ing. M. Calone	20/07/2022	Ing. V. Calone	20/07/2022	Ing. S. Canale	20/07/2022	
B	Aggiornamento per file 1007	Ing. A. Zappalà	24/07/2022	Ing. M. Calone	24/07/2022	Ing. S. Canale	24/07/2022	
C	Revisione a seguito di CE401	Ing. A. Zappalà	08/08/2022	Ing. M. Calone	08/08/2022	Ing. S. Canale	08/08/2022	

File: LI0B02ZZP9IV030303C.DWG n. Edib.: 1