




PIANTA FONDAZIONI C-C-Scala 1:50

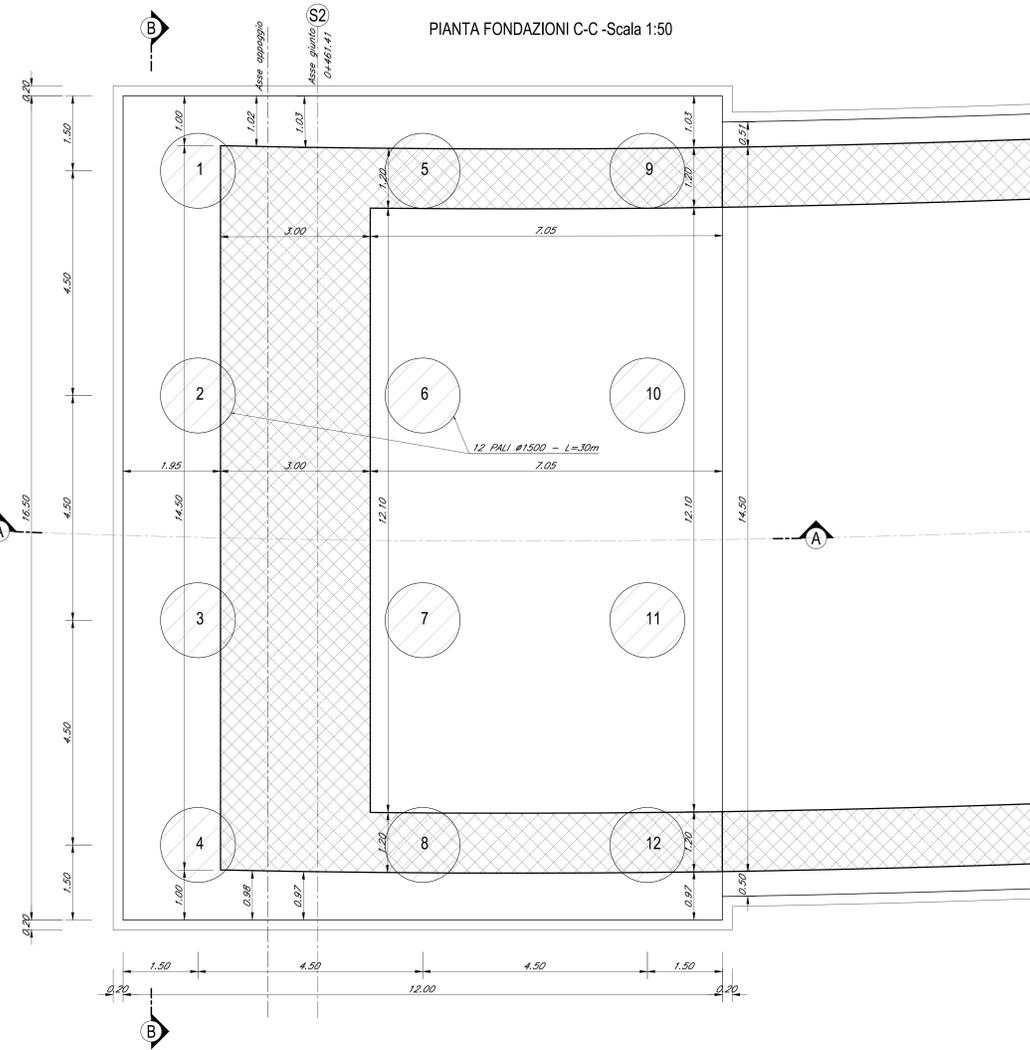


SEZIONE B-B-Scala 1:50

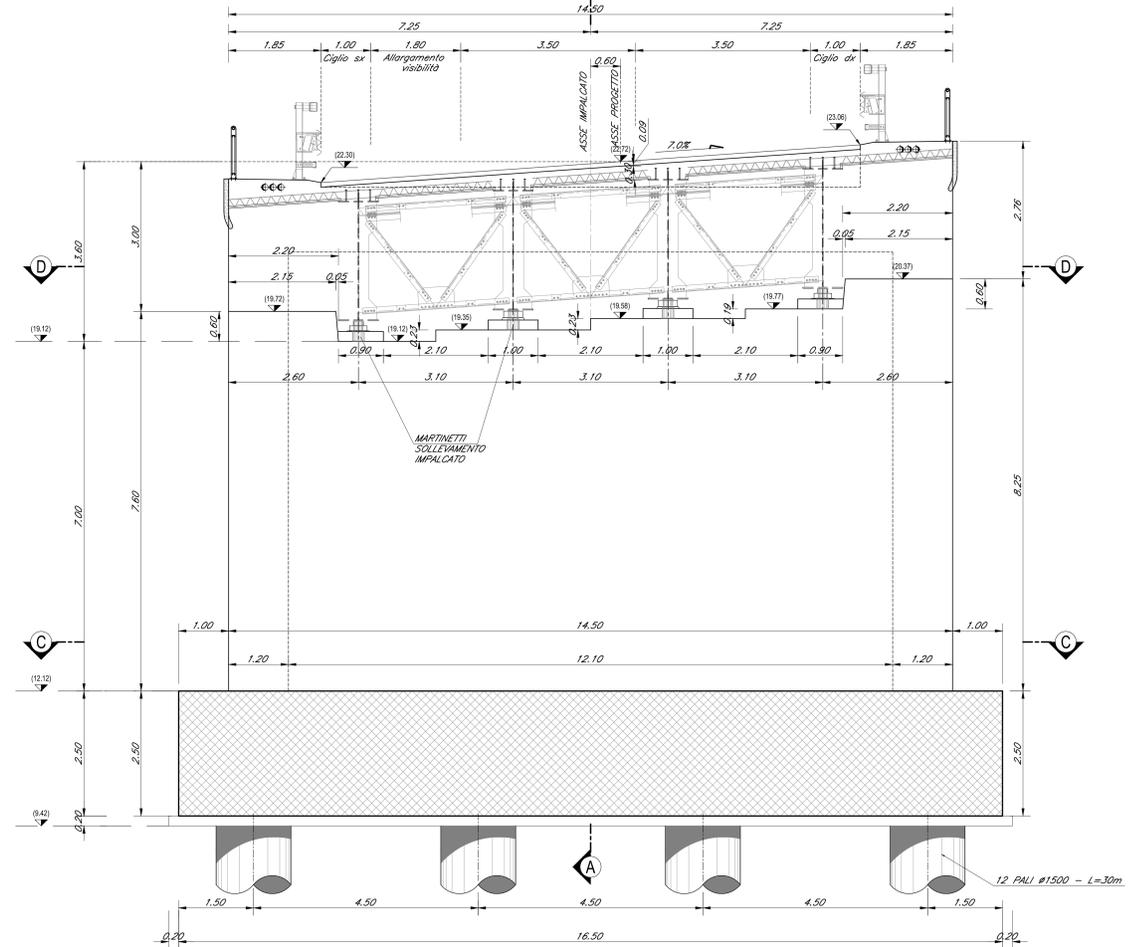

SEZIONE A-A-Scala 1:50

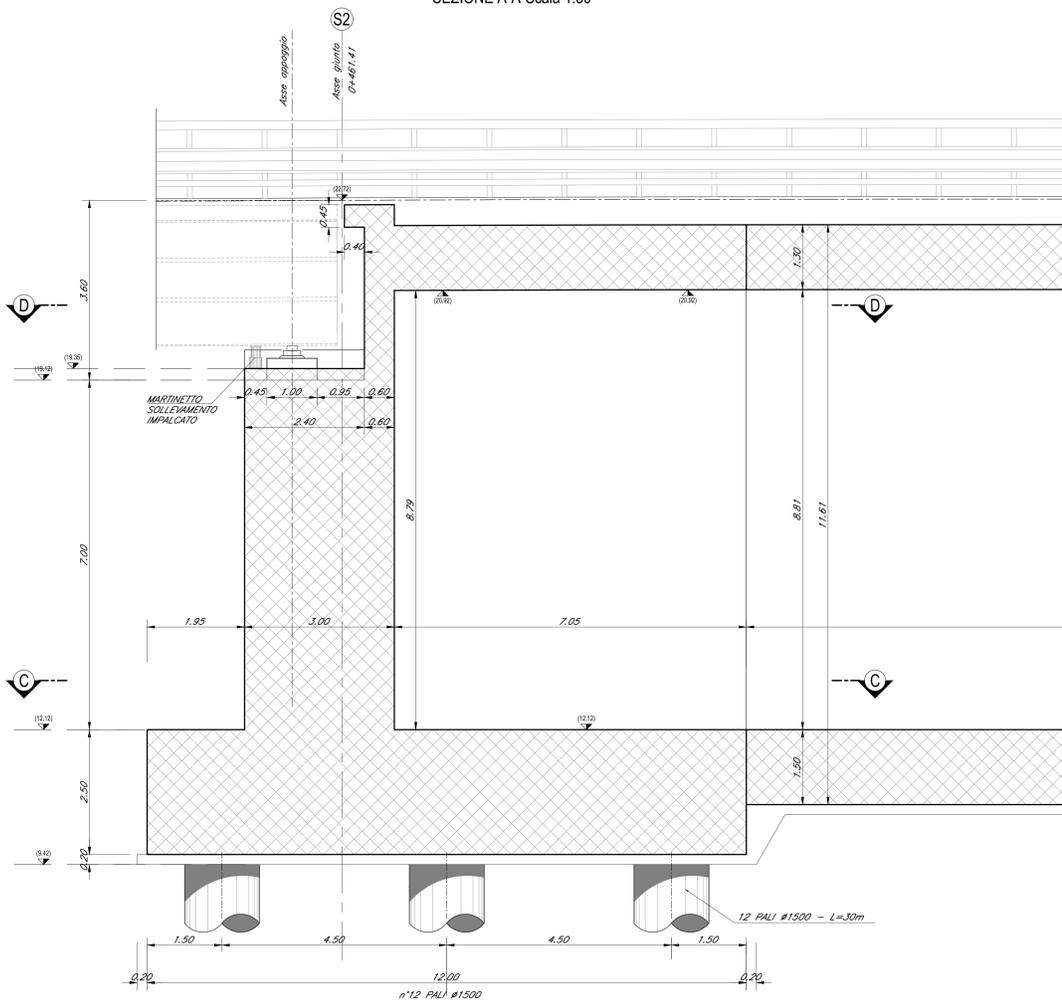

SEZIONE D-D-Scala 1:50

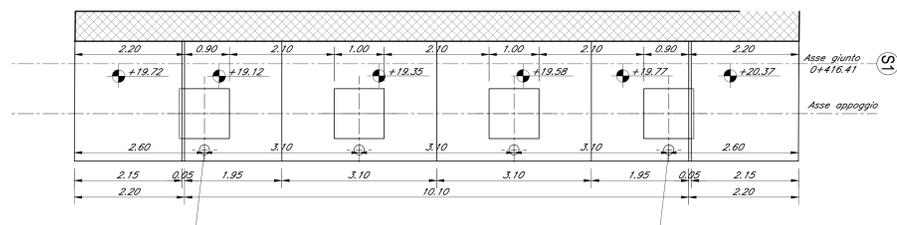

N.B.: Per la zona di transizione spalla/rilevato stradale si rimanda all'elaborato LI0B02EZZBBIV040X001

N.B.: Per la tabella materiali completa degli IV-Ponti e Viadotti stradali, si rimanda all'elaborato LI0B02EZZQXOC000002

COMMITTENTE: **RFI** RETE FERROVIARIA ITALIANA GRUPPO FERROVIE DELLO STATO ITALIANO DIREZIONE INVESTIMENTI DIREZIONE PROGRAMMI INVESTIMENTI DIRETTRICE SUD - PROGETTO ADRIATICA

DIREZIONE LAVORI:

APPALTATORE: **ACOSTINI** COSTRUZIONI INGEN. **ATLANTE** MANDATARIA MANDANTI

PROGETTAZIONE: **HUB** MANDATARIA **TVpro** MANDANTI

**PROGETTO ESECUTIVO**

**LINEA PESCARA - BARI**  
**RADDOPPIO DELLA TRATTA FERROVIARIA TERMOLI - LESINA**  
**LOTTO 2 e 3: RADDOPPIO TERMOLI - RIPALTA**

IV04 Ponte sul canale variante SP 44 ( NV13)  
 Spalla S2 - Carpentaria

APPALTATORE: **ACOSTINI** COSTRUZIONI INGEN. **ATLANTE** MANDATARIA MANDANTI

PROGETTAZIONE: **HUB** MANDATARIA **TVpro** MANDANTI

SCALA: 1:50

Rev.	Descrizione	Redatto	Data	Verificato	Data	Approvato	Data	Autore	Data
A	Prva Disegno	Ing. M. Calabrese	02/09/2023	Ing. V. Cione	02/09/2023	Ing. S. Cione	02/09/2023		
B	Aggiornamento per file v2008	Ing. A. Zaza	02/09/2023	Ing. M. Calabrese	02/09/2023	Ing. S. Cione	02/09/2023		
C	Revisione a seguito di (04/01/2024)	Ing. A. Zaza	02/09/2023	Ing. M. Calabrese	02/09/2023	Ing. S. Cione	02/09/2023		

File: LI0B02EZZBBIV040X002C.DWG n. Elab.: