



PLANIMETRIA DI TRACCIAMENTO - Scala 1:200

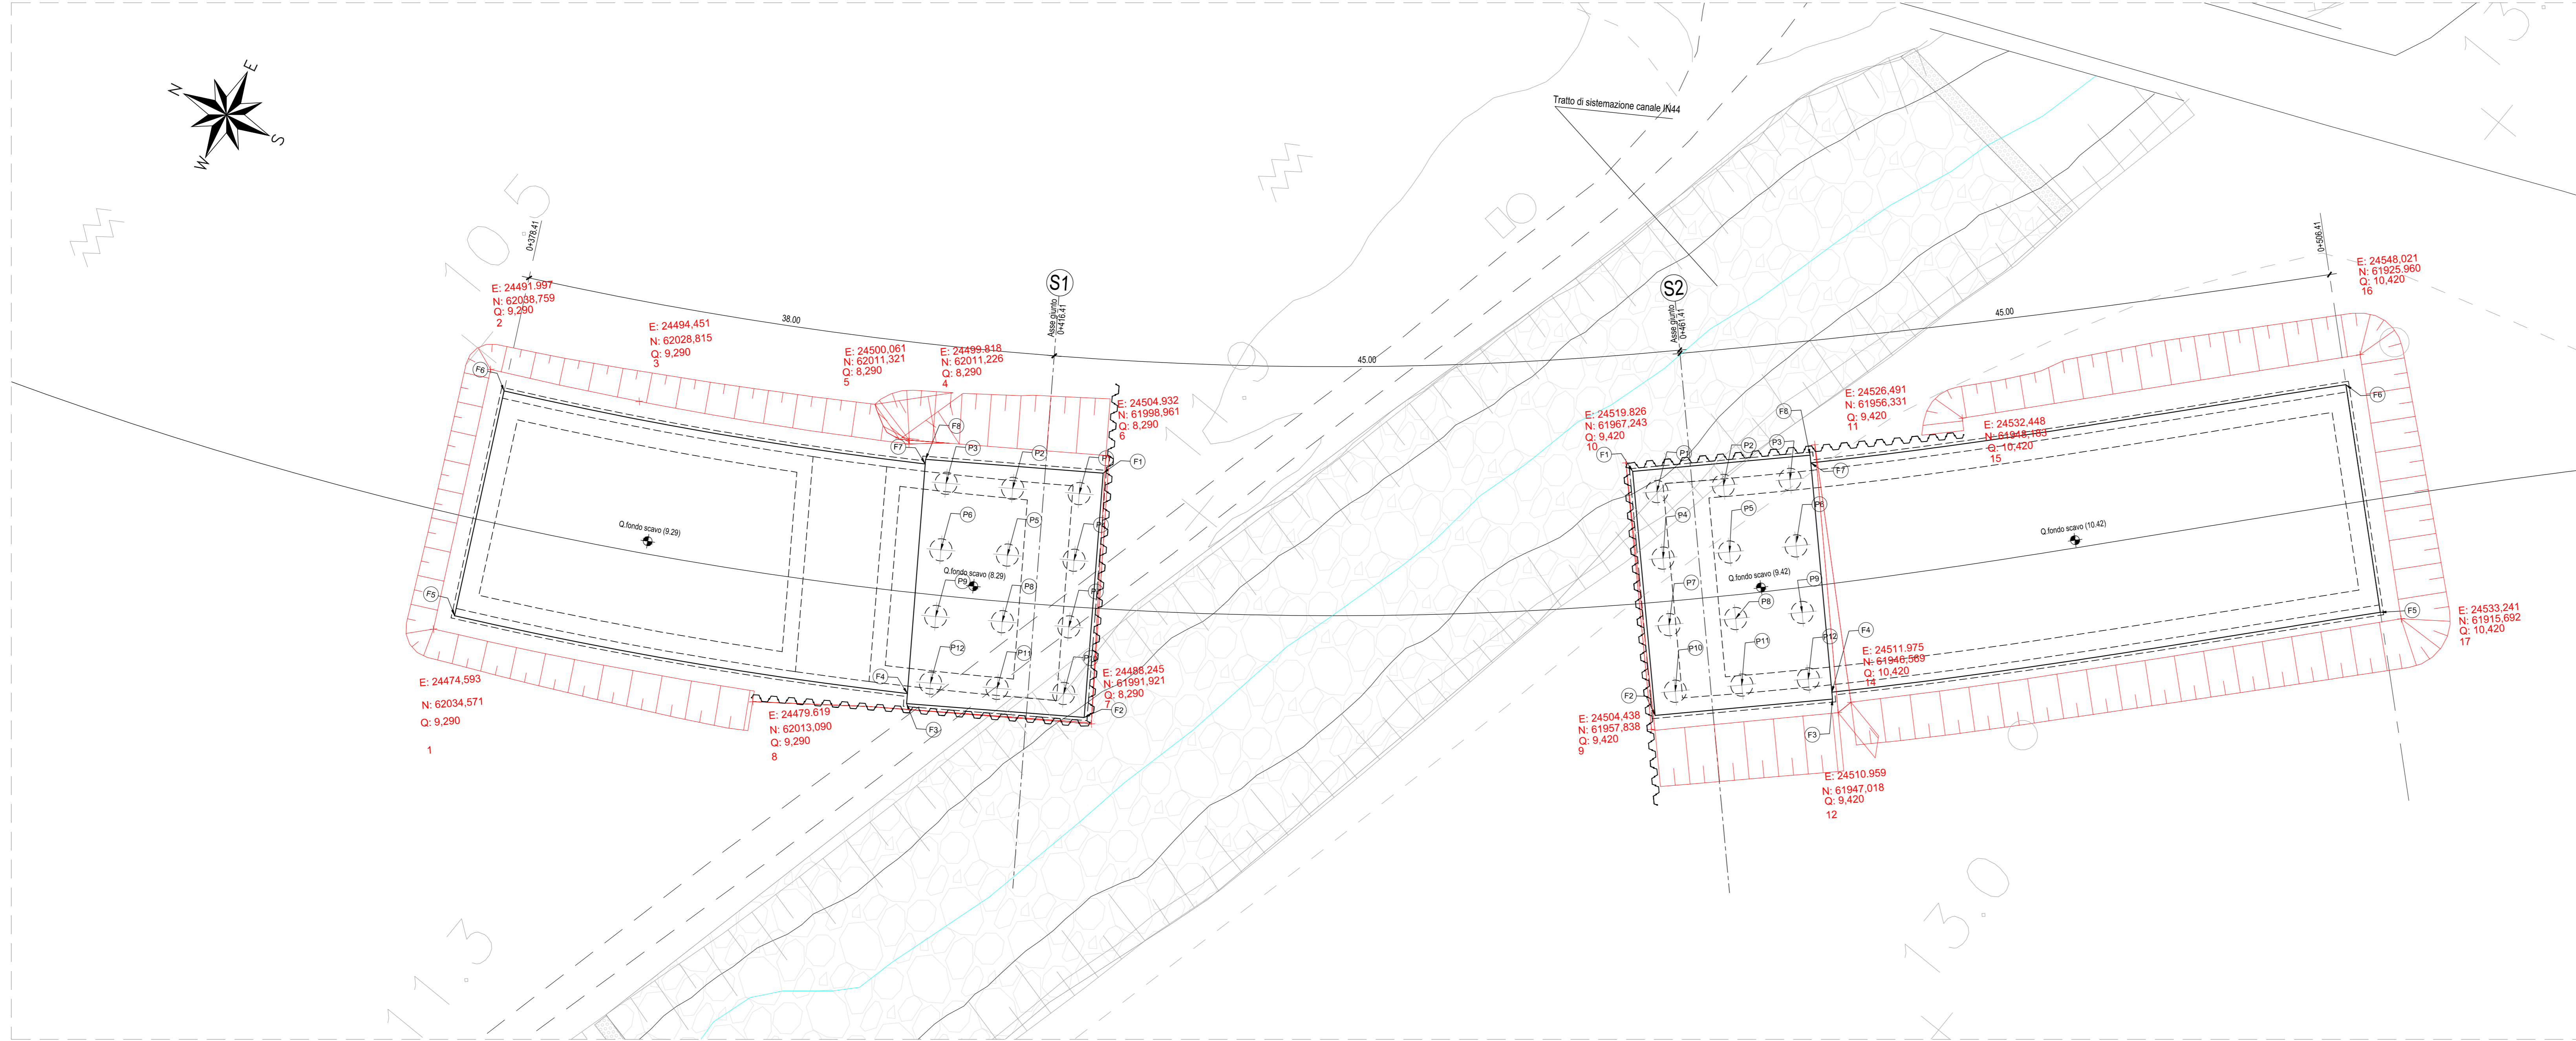

VOLUME COMPLESSIVO DI TERRENO SCAVATO 5731.78 mc

SPALLA 1					
	X	Y		X	Y
F1	24503.784	61998.601	P1	24501.839	61999.446
F2	24488.433	61992.551	P2	24500.189	62003.633
F3	24484.033	62003.715	P3	24498.539	62007.819
F4	24484.663	62003.963	P4	24497.652	61997.796
F5	24476.027	62033.682	P5	24496.002	62001.983
F6	24491.098	62037.309	P6	24494.352	62006.169
F7	24499.094	62009.650	P7	24493.465	61996.146
F8	24499.384	62009.765	P8	24491.816	62000.333
			P9	24490.166	62004.52
			P10	24489.279	61994.496
			P11	24487.629	61998.683
			P12	24485.979	62002.87

SPALLA 2					
	X	Y		X	Y
F1	24519.503	61966.577	P1	24518.997	61964.517
F2	24505.390	61958.028	P2	24521.329	61960.668
F3	24511.608	61947.764	P3	24523.660	61956.819
F4	24512.010	61948.008	P4	24515.148	61962.185
F5	24533.019	61917.144	P5	24517.480	61958.336
F6	24545.789	61925.936	P6	24519.811	61954.488
F7	24525.272	61956.042	P7	24511.299	61959.854
F8	24525.720	61956.313	P8	24513.631	61956.005
			P9	24515.962	61952.156
			P10	24507.450	61957.522
			P11	24509.782	61953.673
			P12	24512.113	61949.825

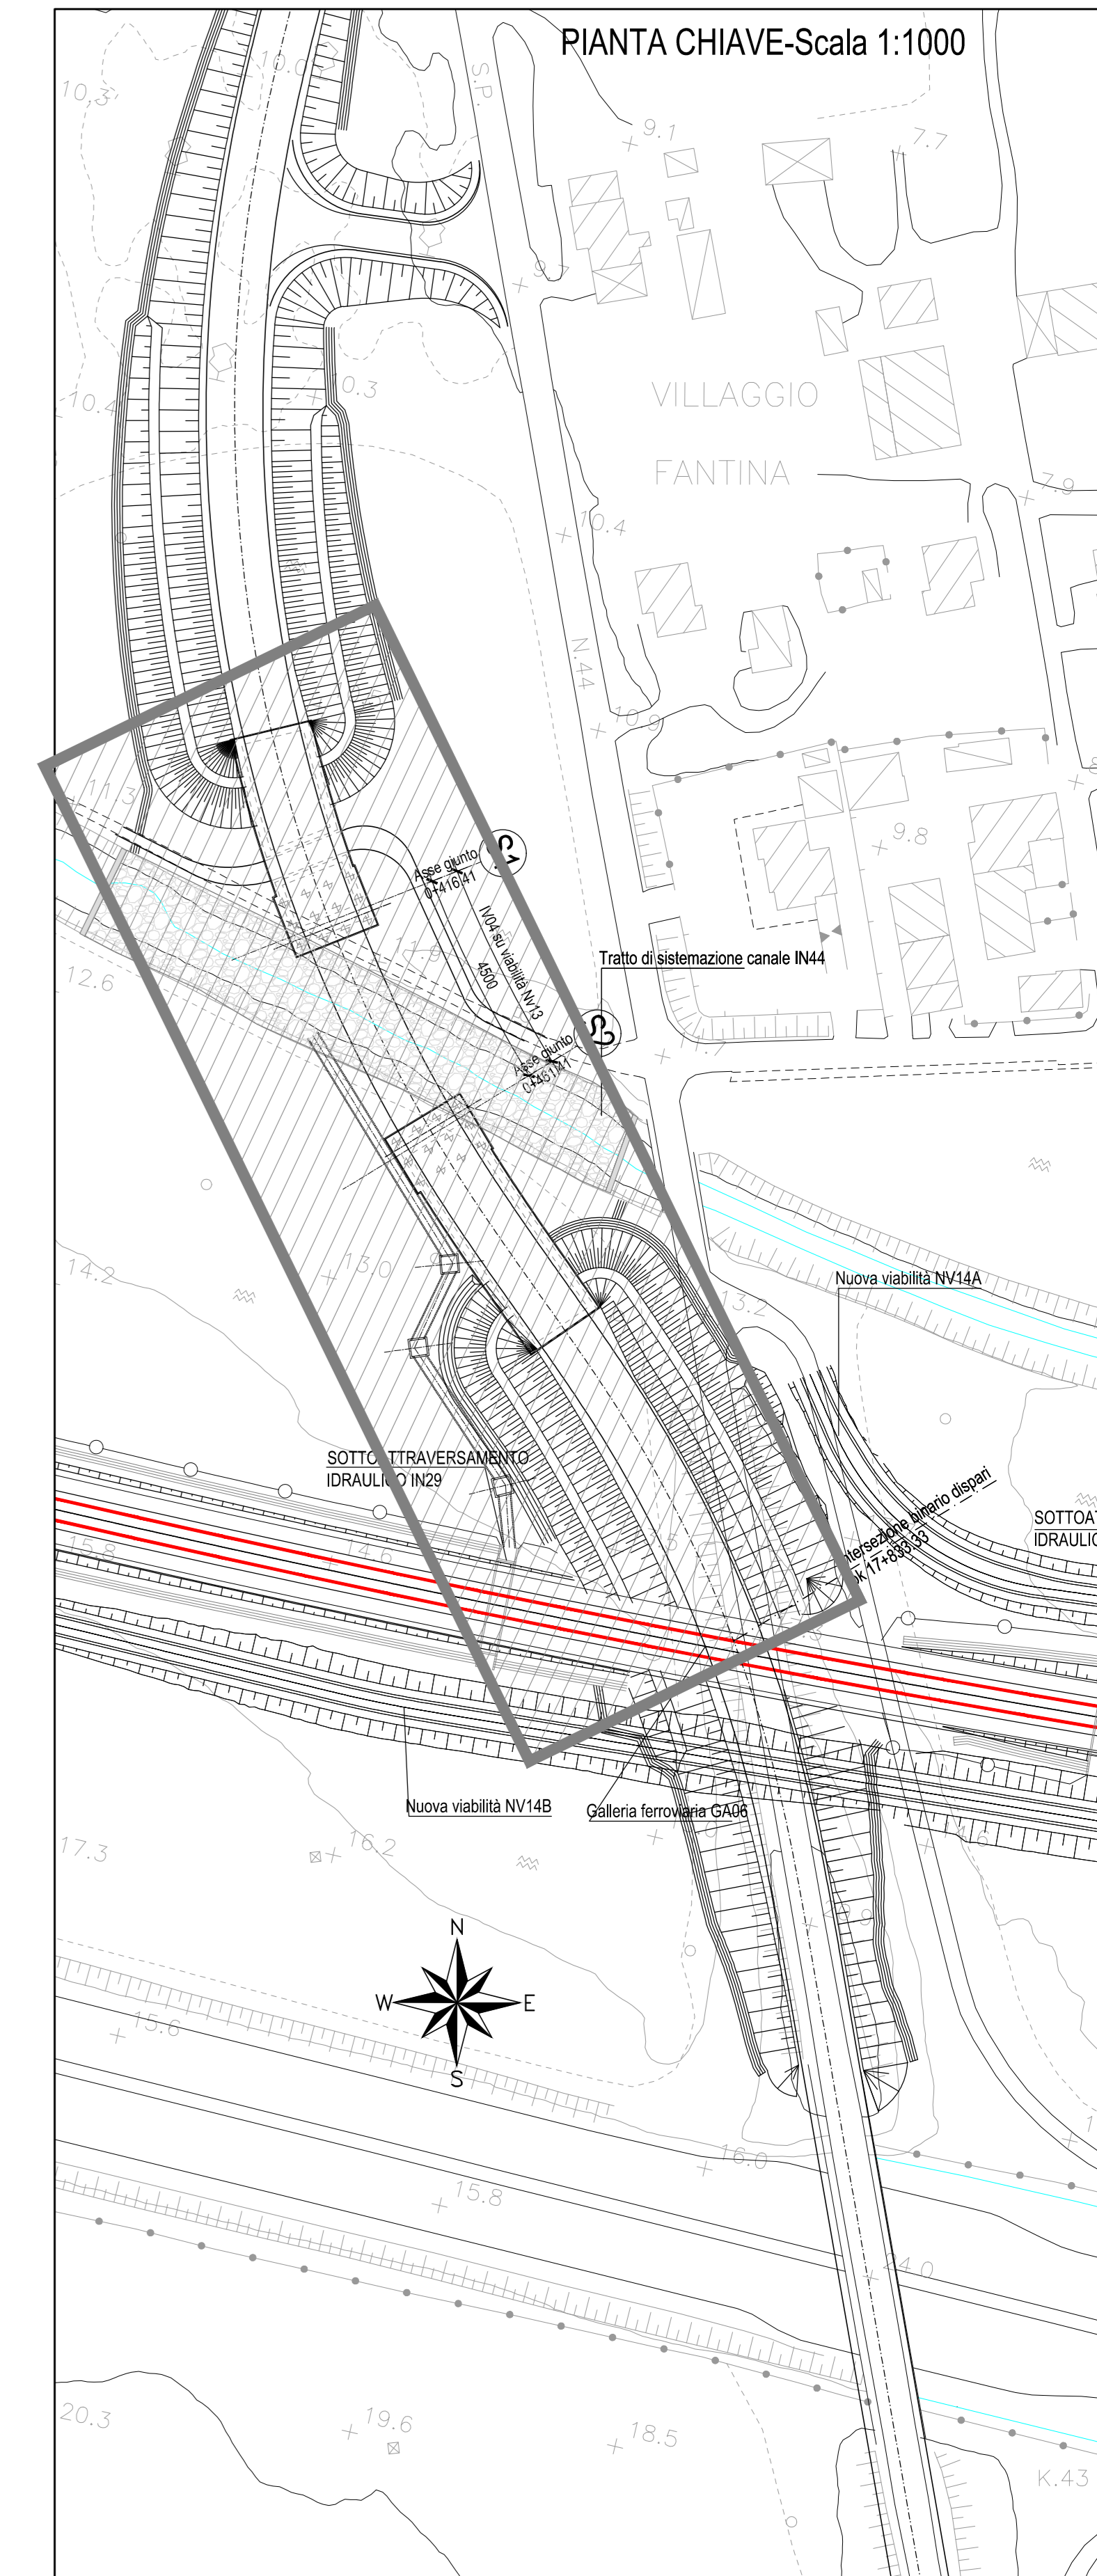

N.B.: Per la tabella materiali completa degli IV-Ponti e Viadotti stradali, si rimanda all'elaborato LI0B02EZZQXOC000002

COMITENTE: **RFI** RETE FERROVIARIA ITALIANA GRUPPO FERROVIE DELLO STATO ITALIANE DIREZIONE INVESTIMENTI DIREZIONE PROGRAMMI INVESTIMENTI DIRETTORIO SUD - PROGETTO ADRIATICA

DIREZIONE LAVORI: **ITALFERR** GRUPPO FERROVIE DELLO STATO ITALIANE

APPALTATORE: **ACOSTINI** COSTRUZIONI **ATLANTE**

PROGETTAZIONE: **HUB** MANDATARIA **pro** MANDANTIA

PROGETTO ESECUTIVO

LINEA PESCARA - BARI
RADDOPPIO DELLA TRATTA FERROVIARIA TERMOLI - LESINA
LOTTO 2 e 3: RADDOPPIO TERMOLI - RIPALTA

IV04 Ponte sul canale variante SP 44 (NV13)
 Fondazioni - Planimetria di tracciamento

APPALTATORE: DIREZIONE TECNICA A.A. P. 10/2008/2009/2010/3956/