
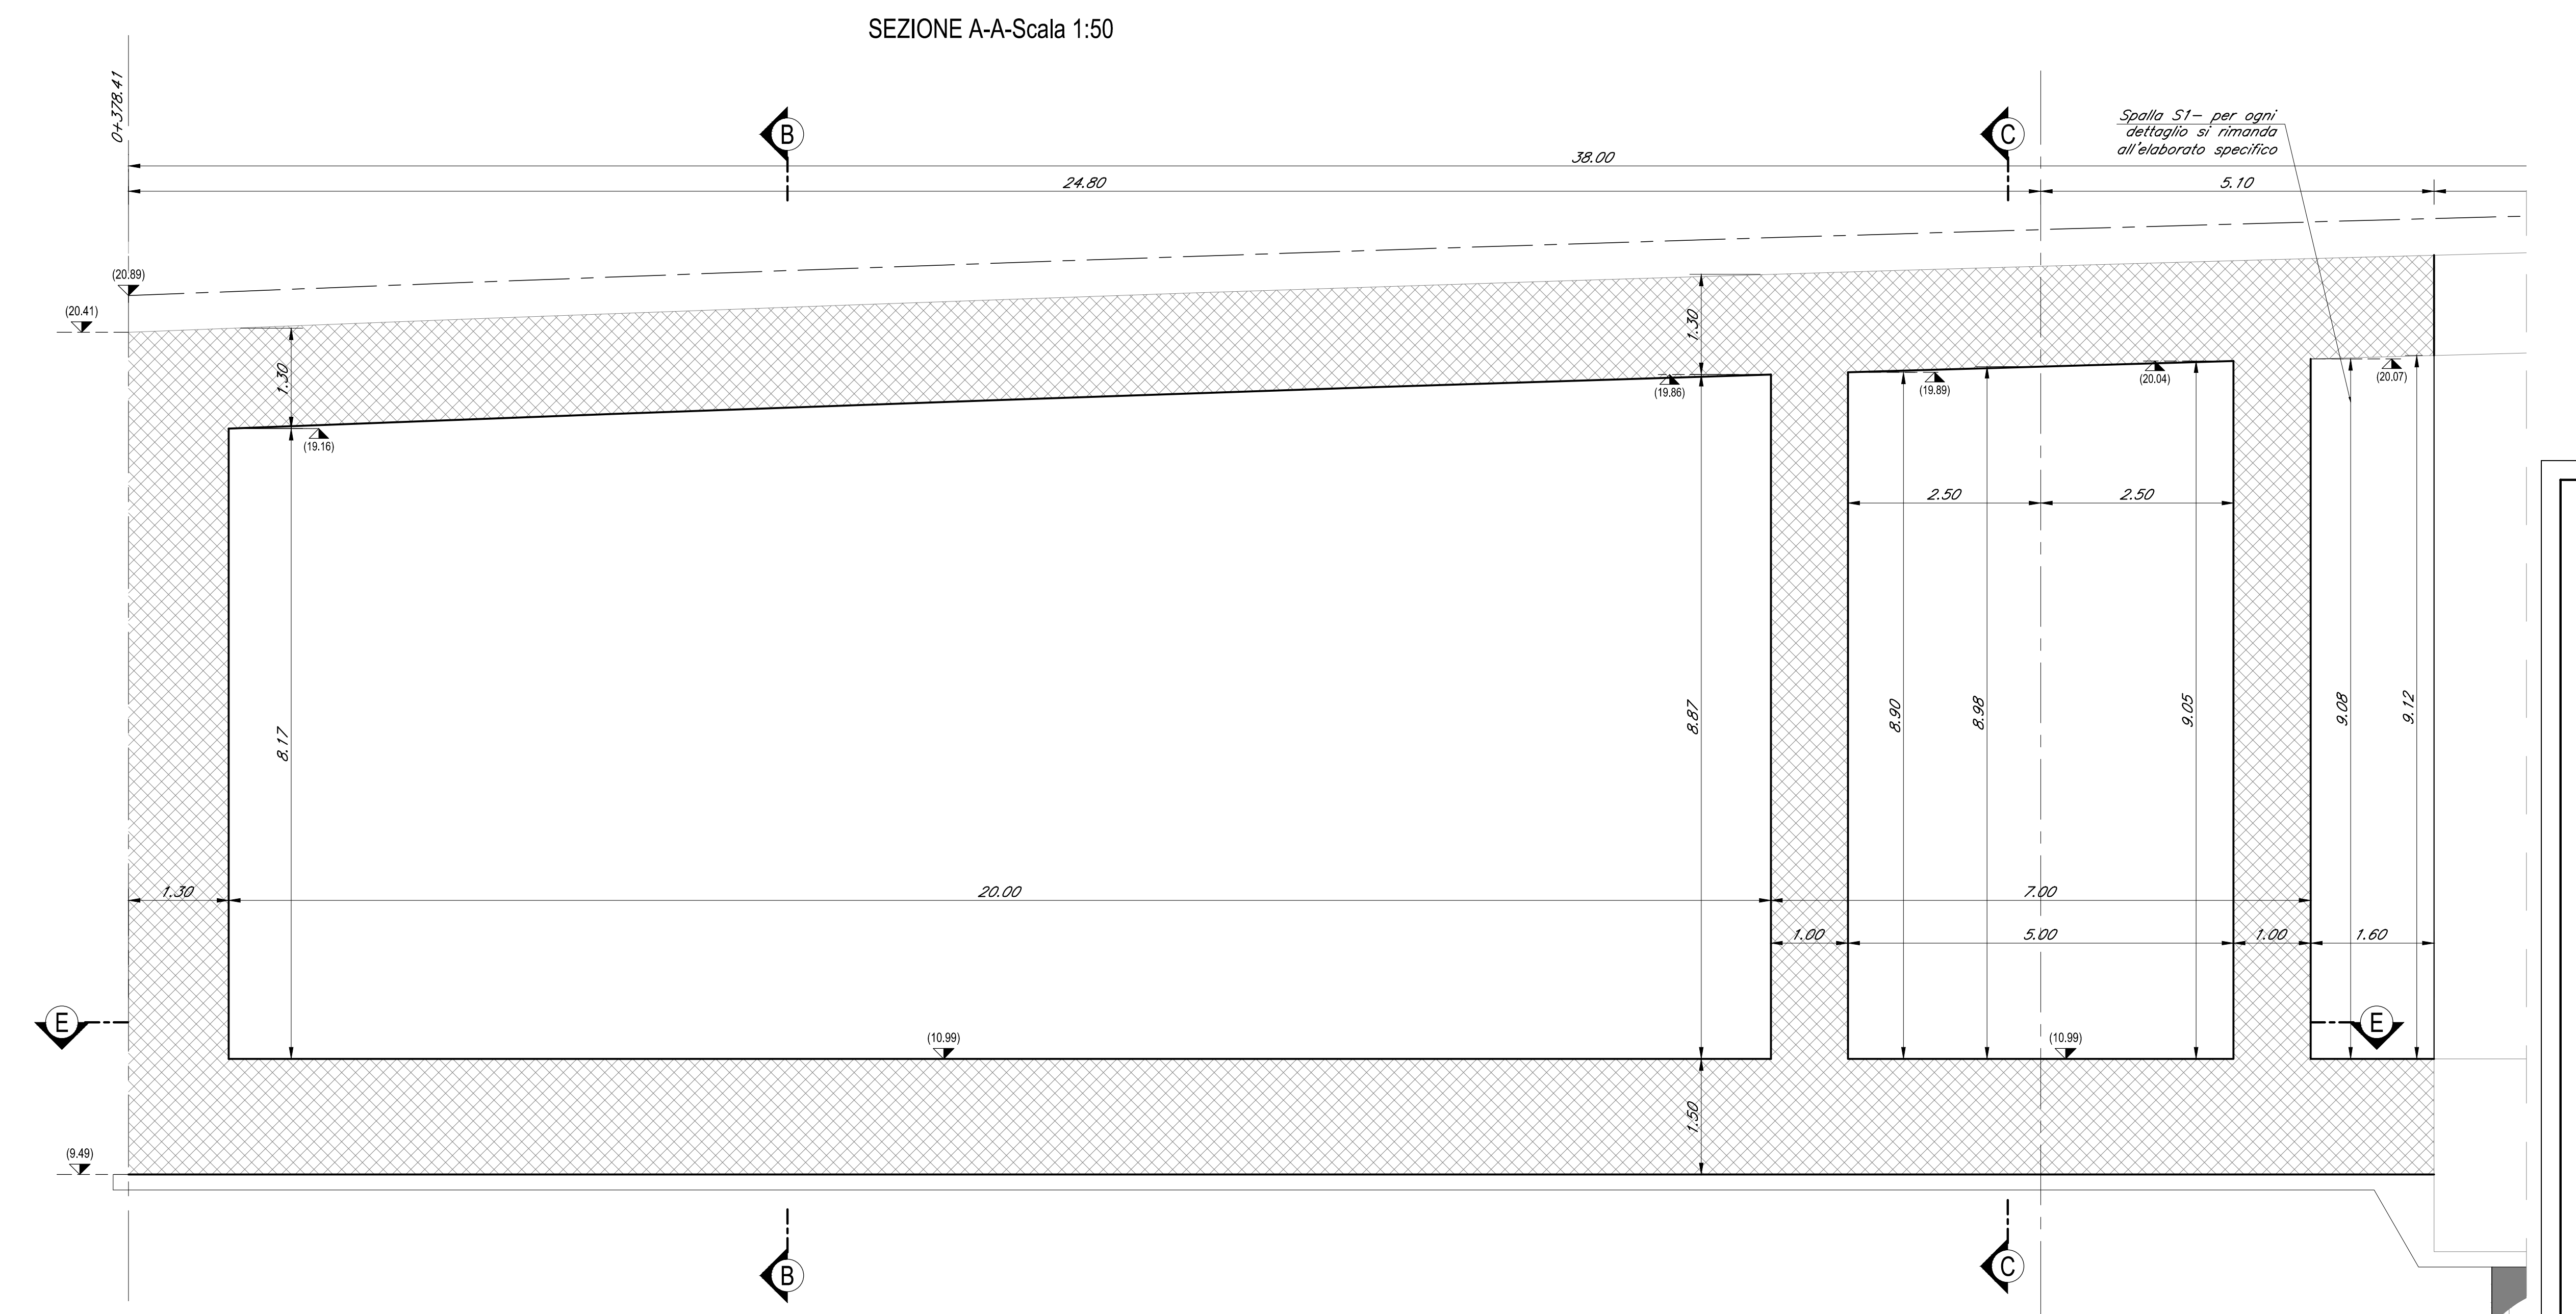
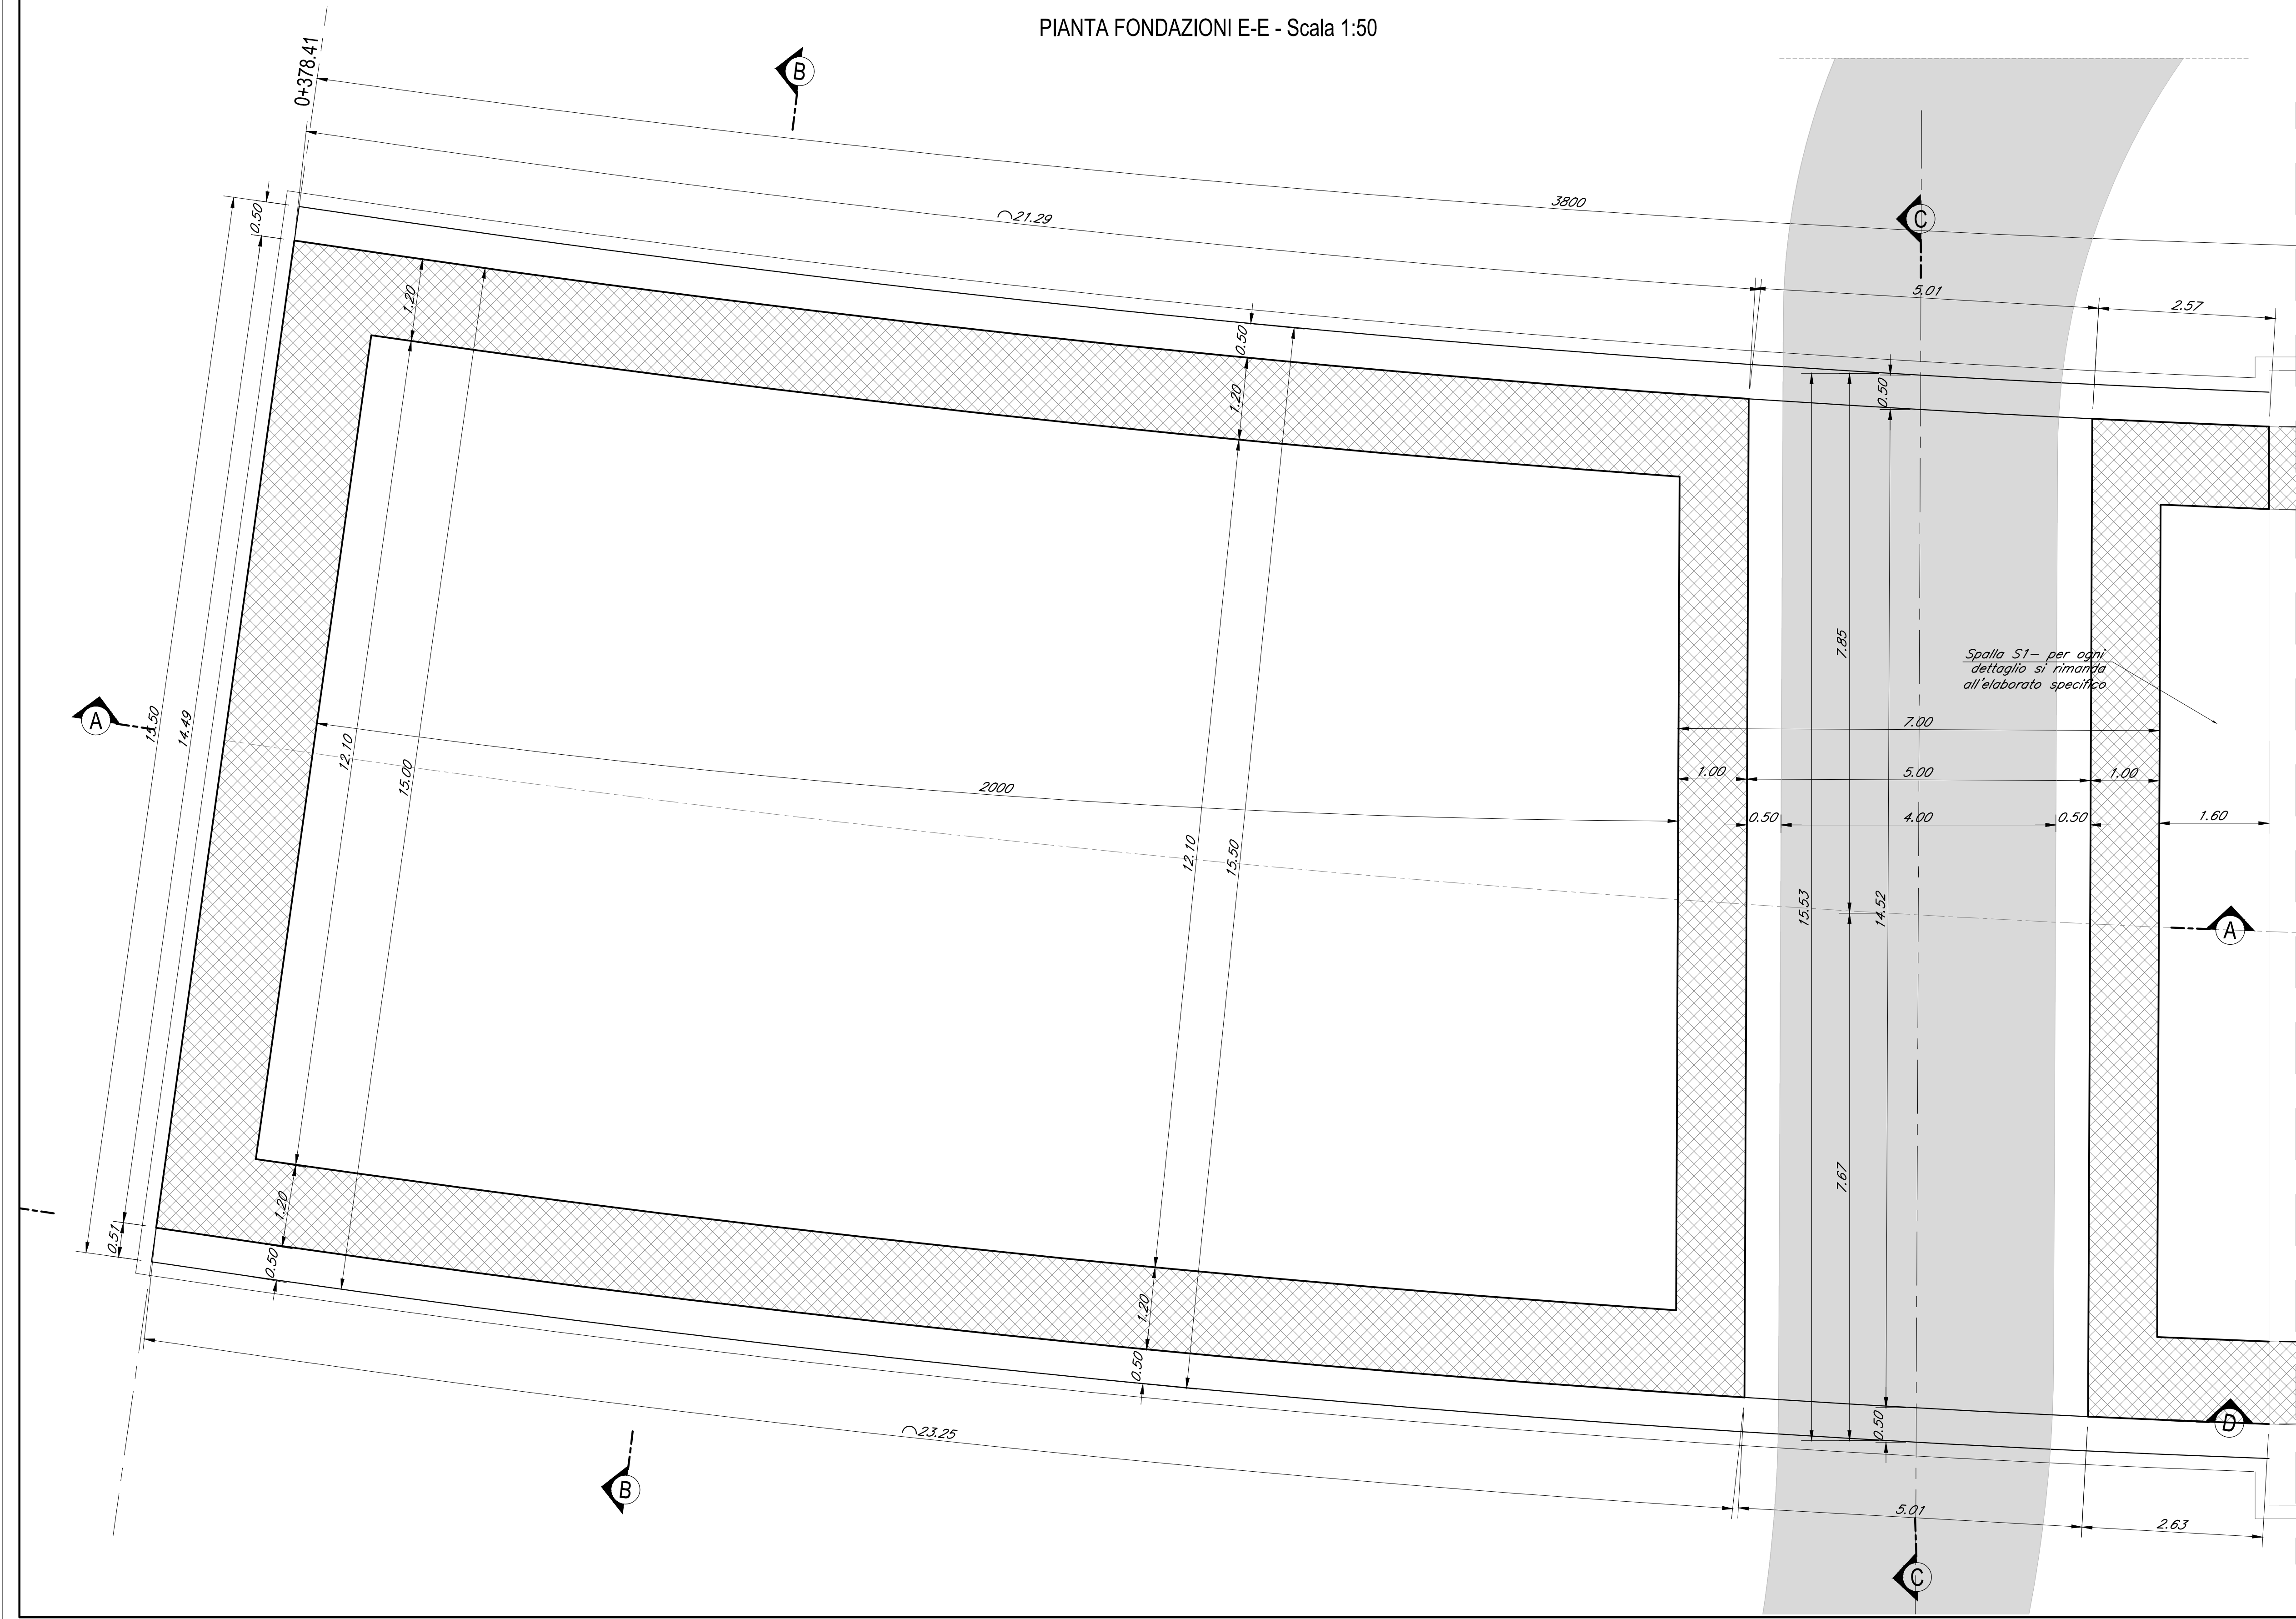
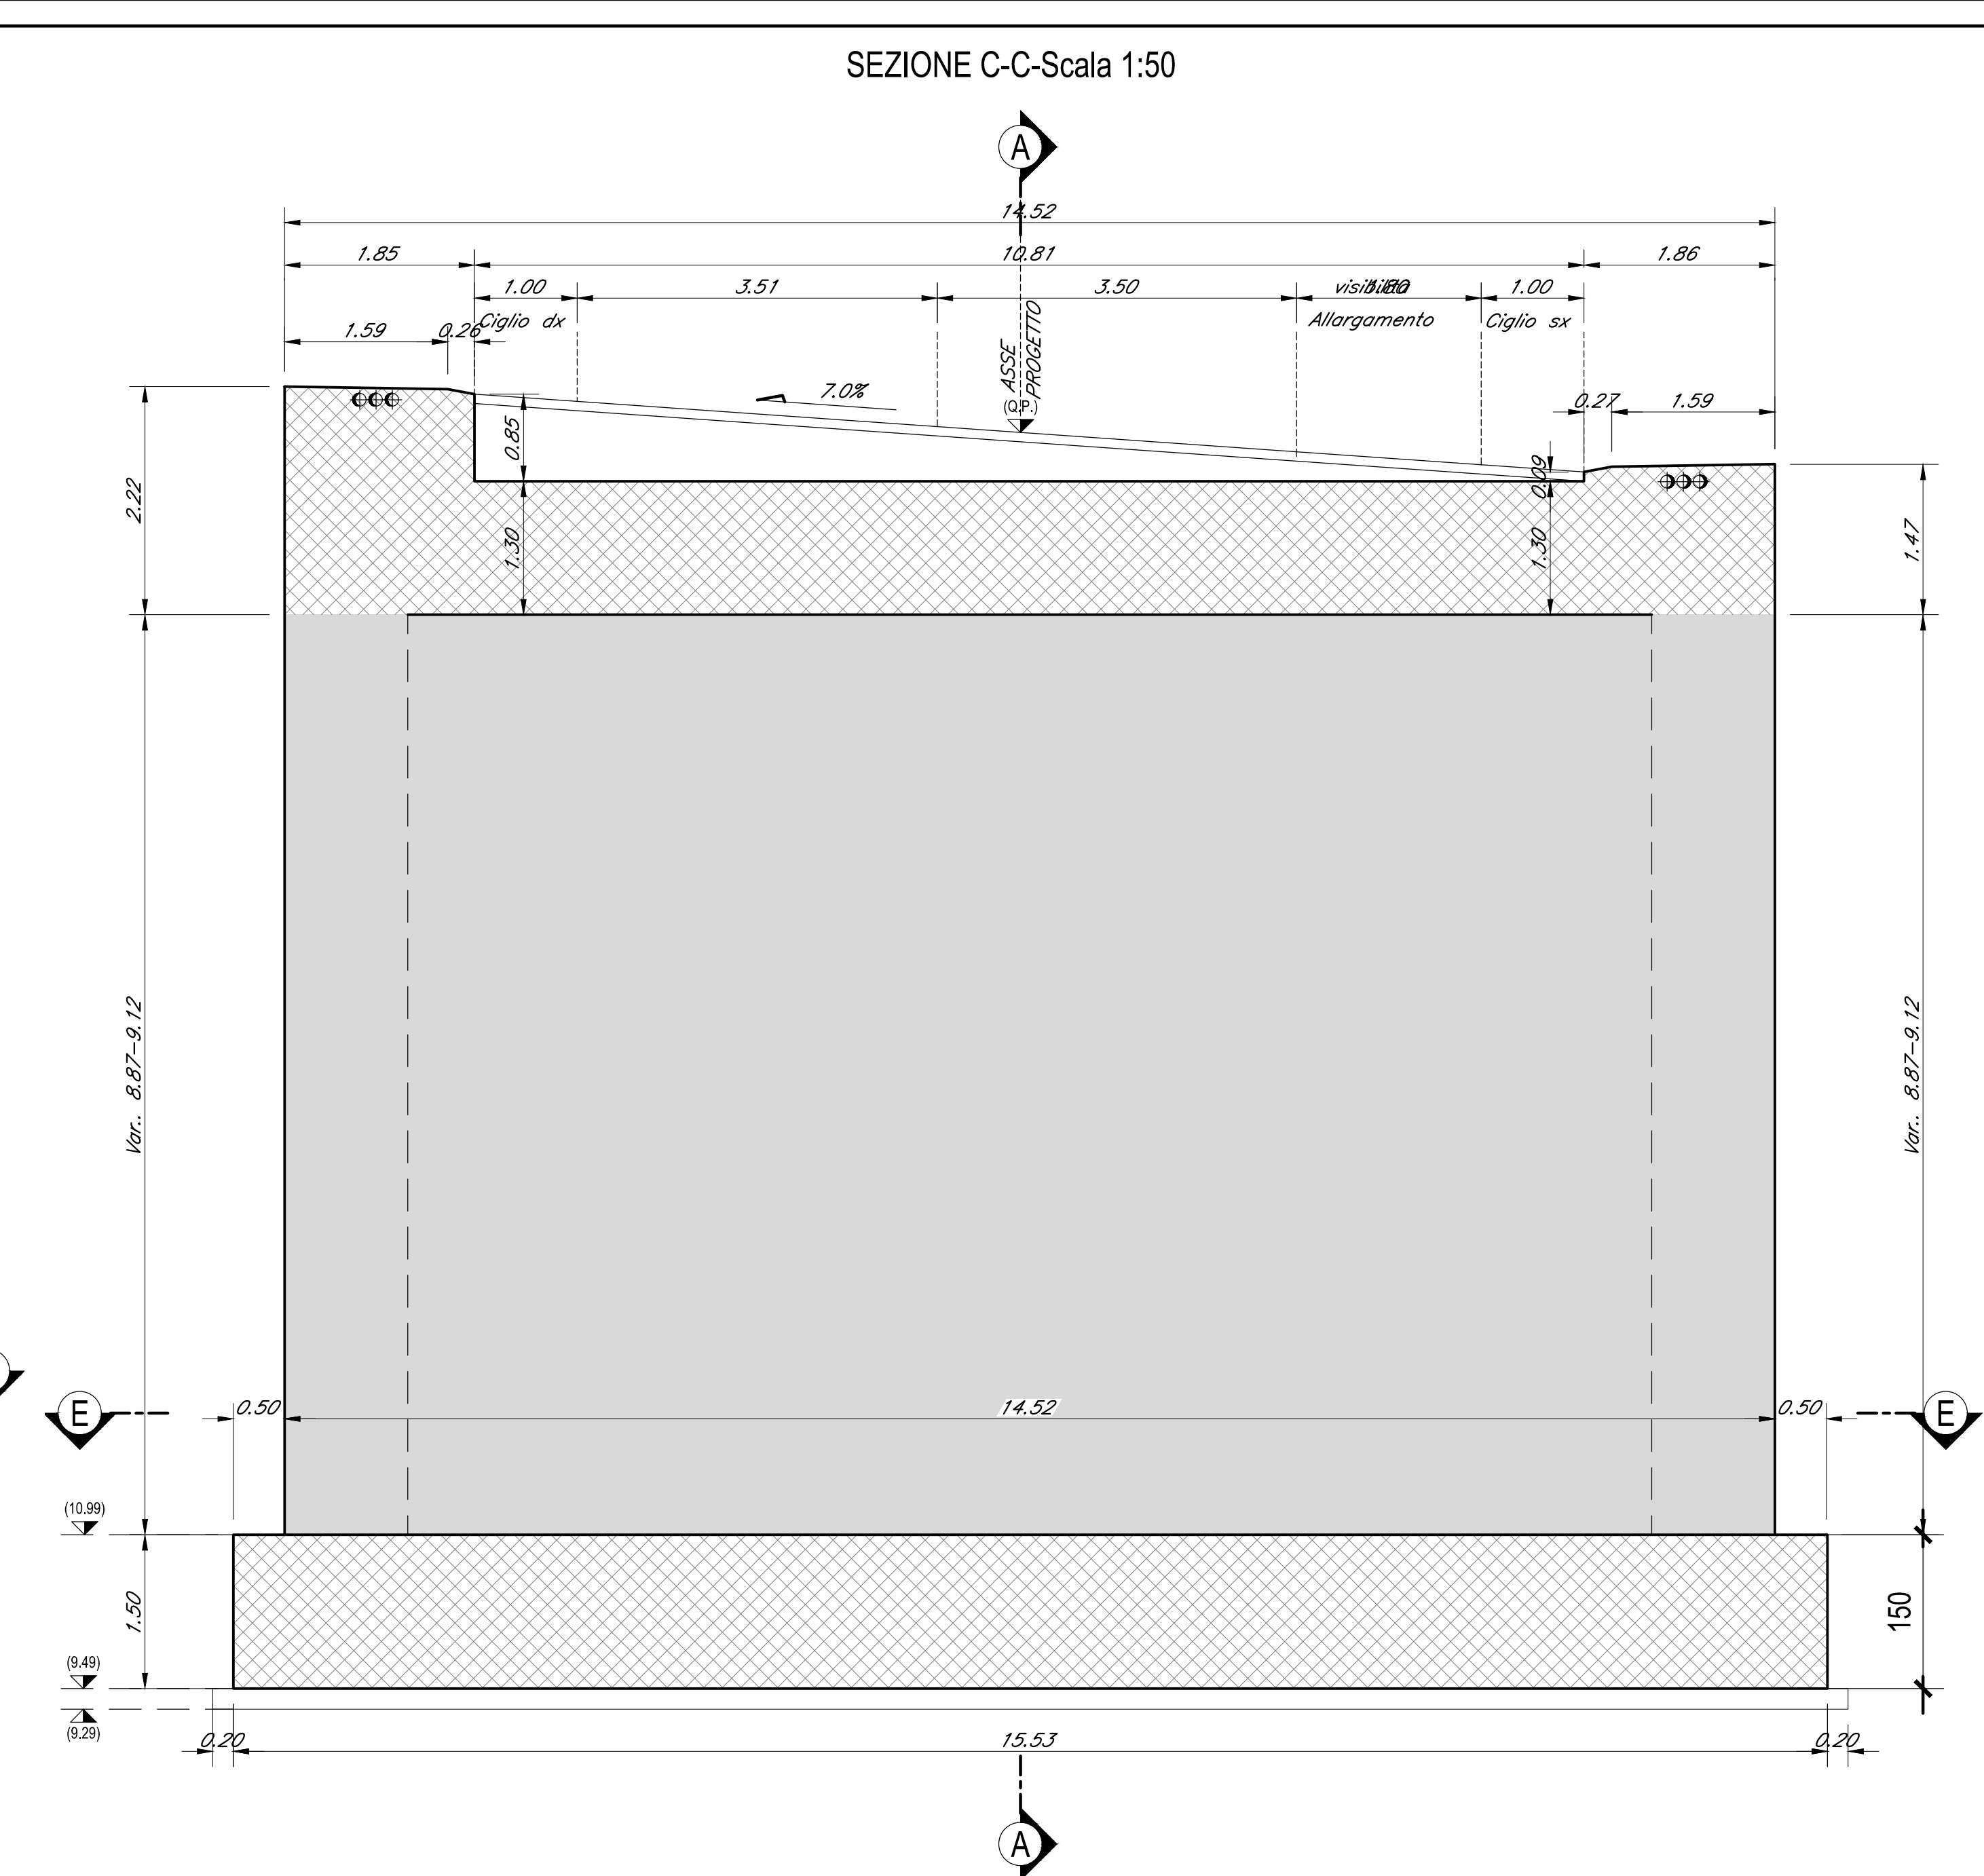
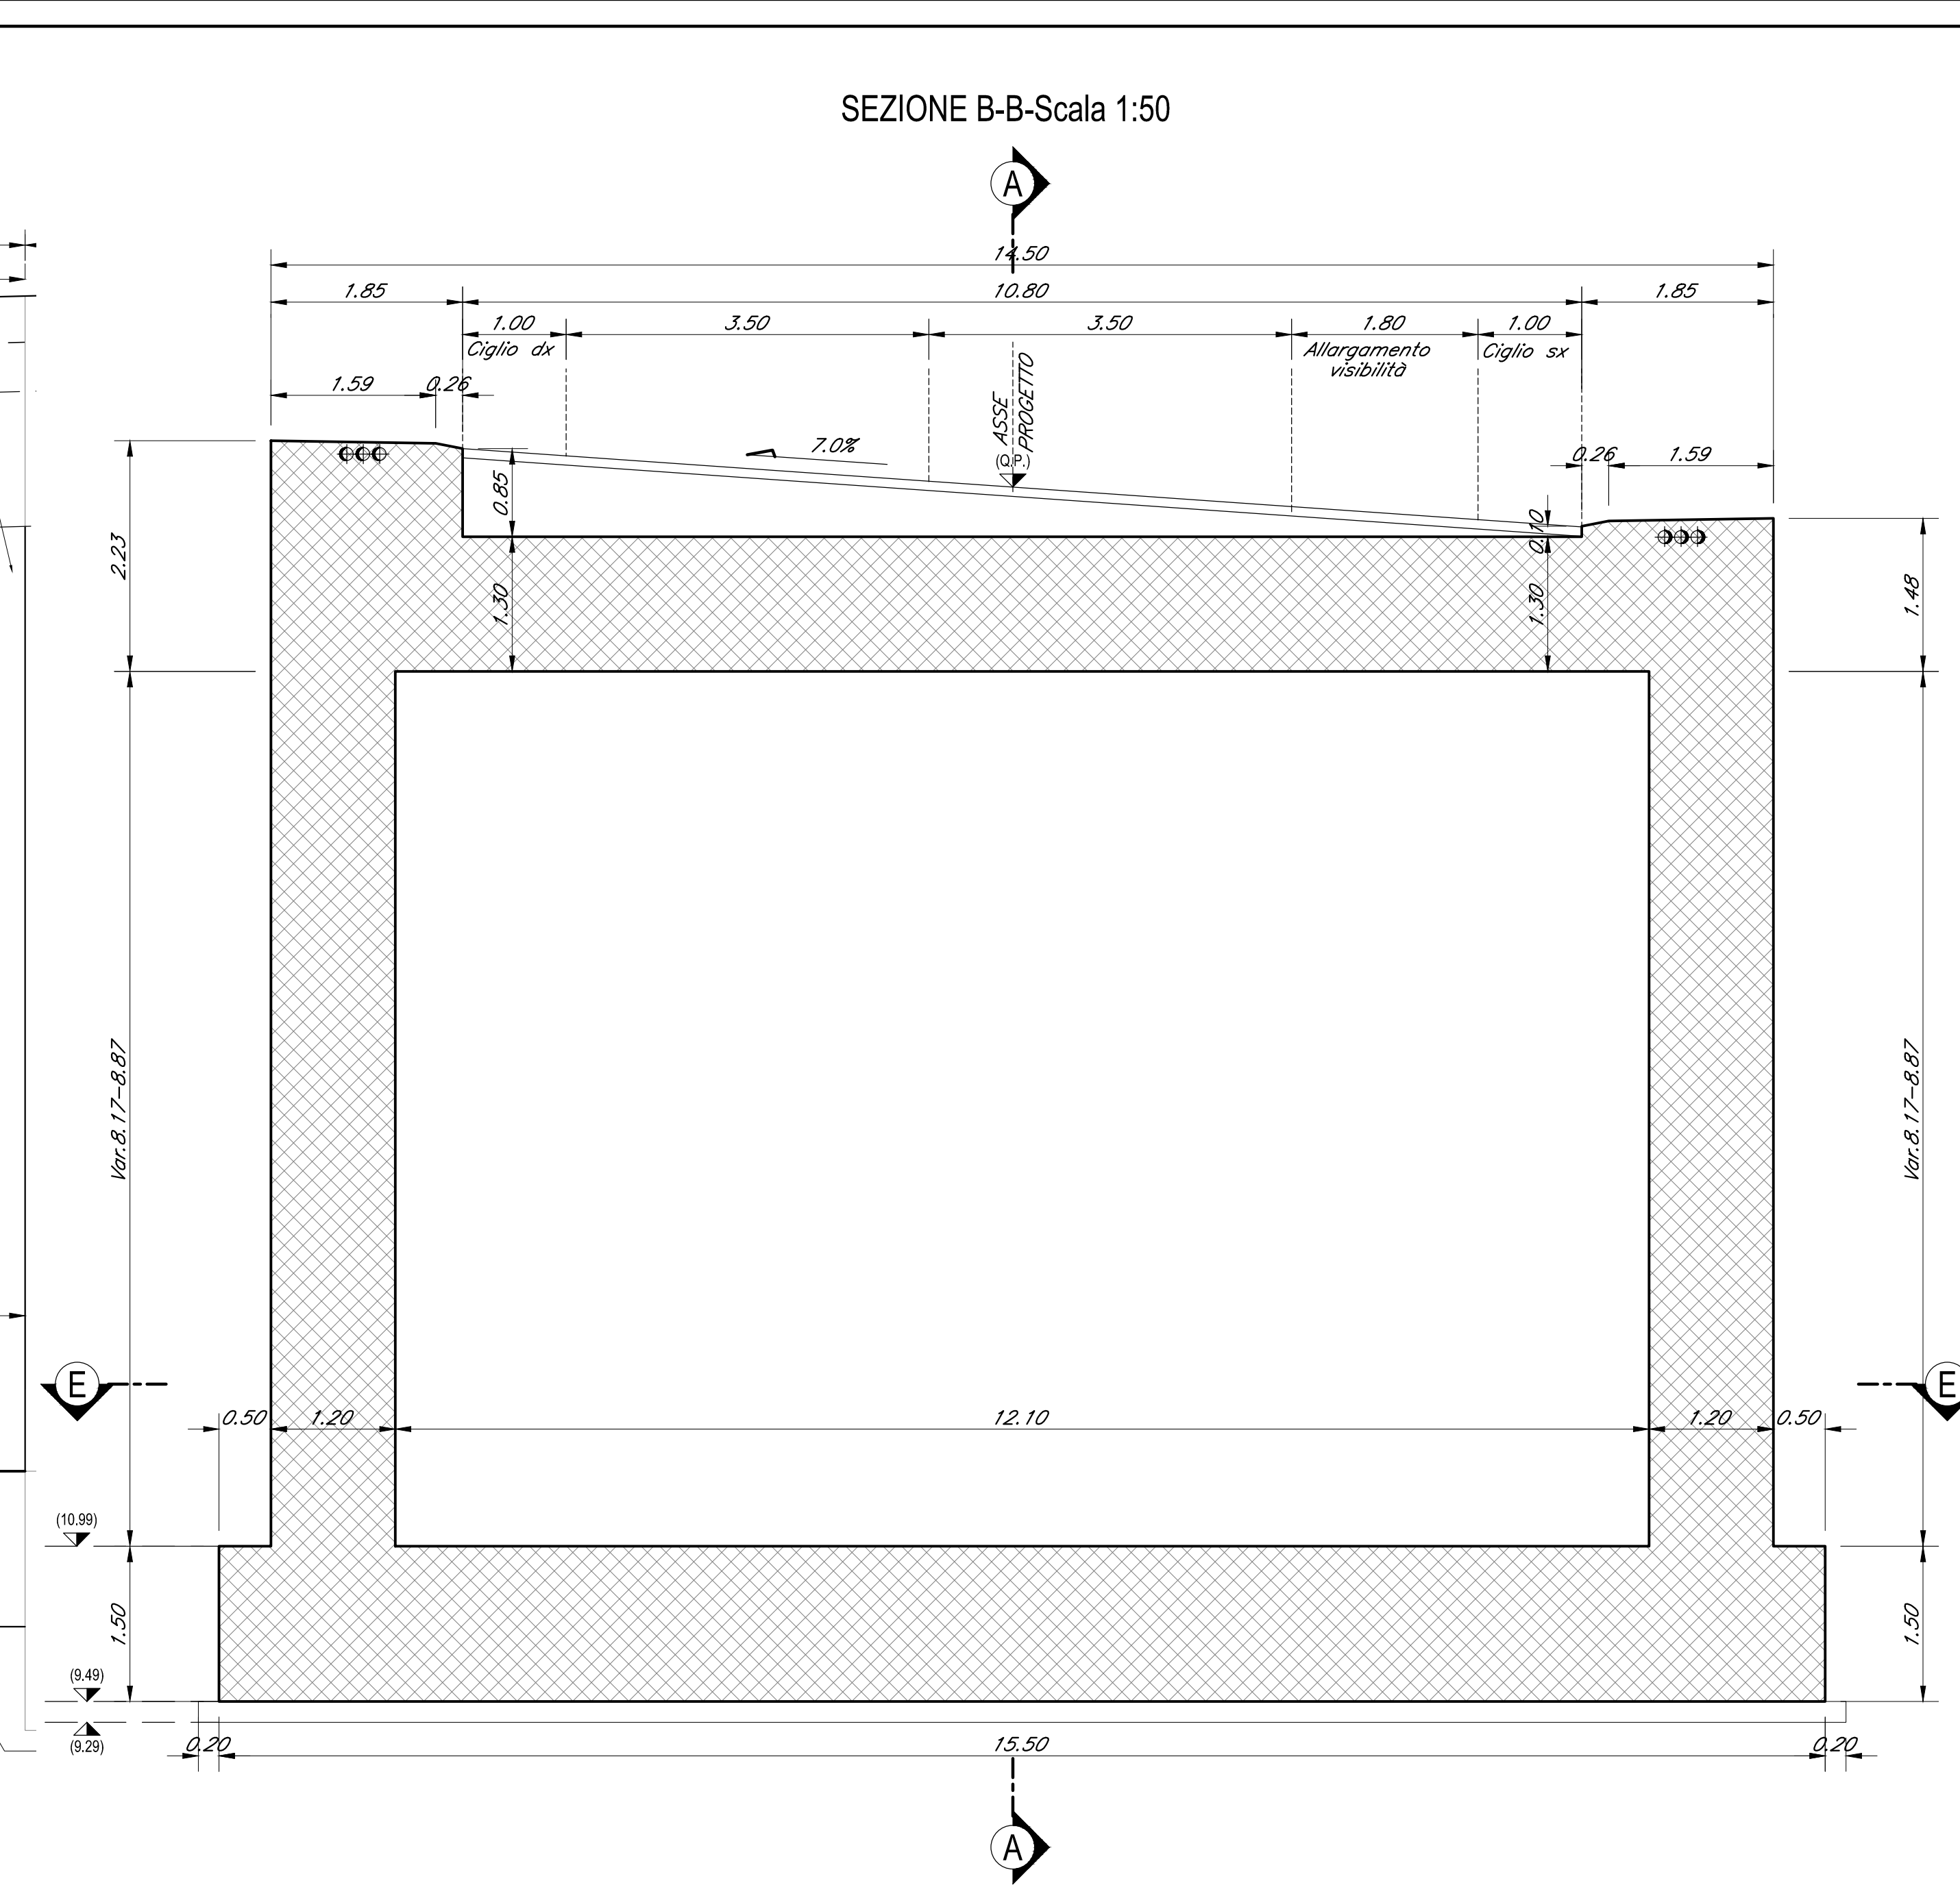


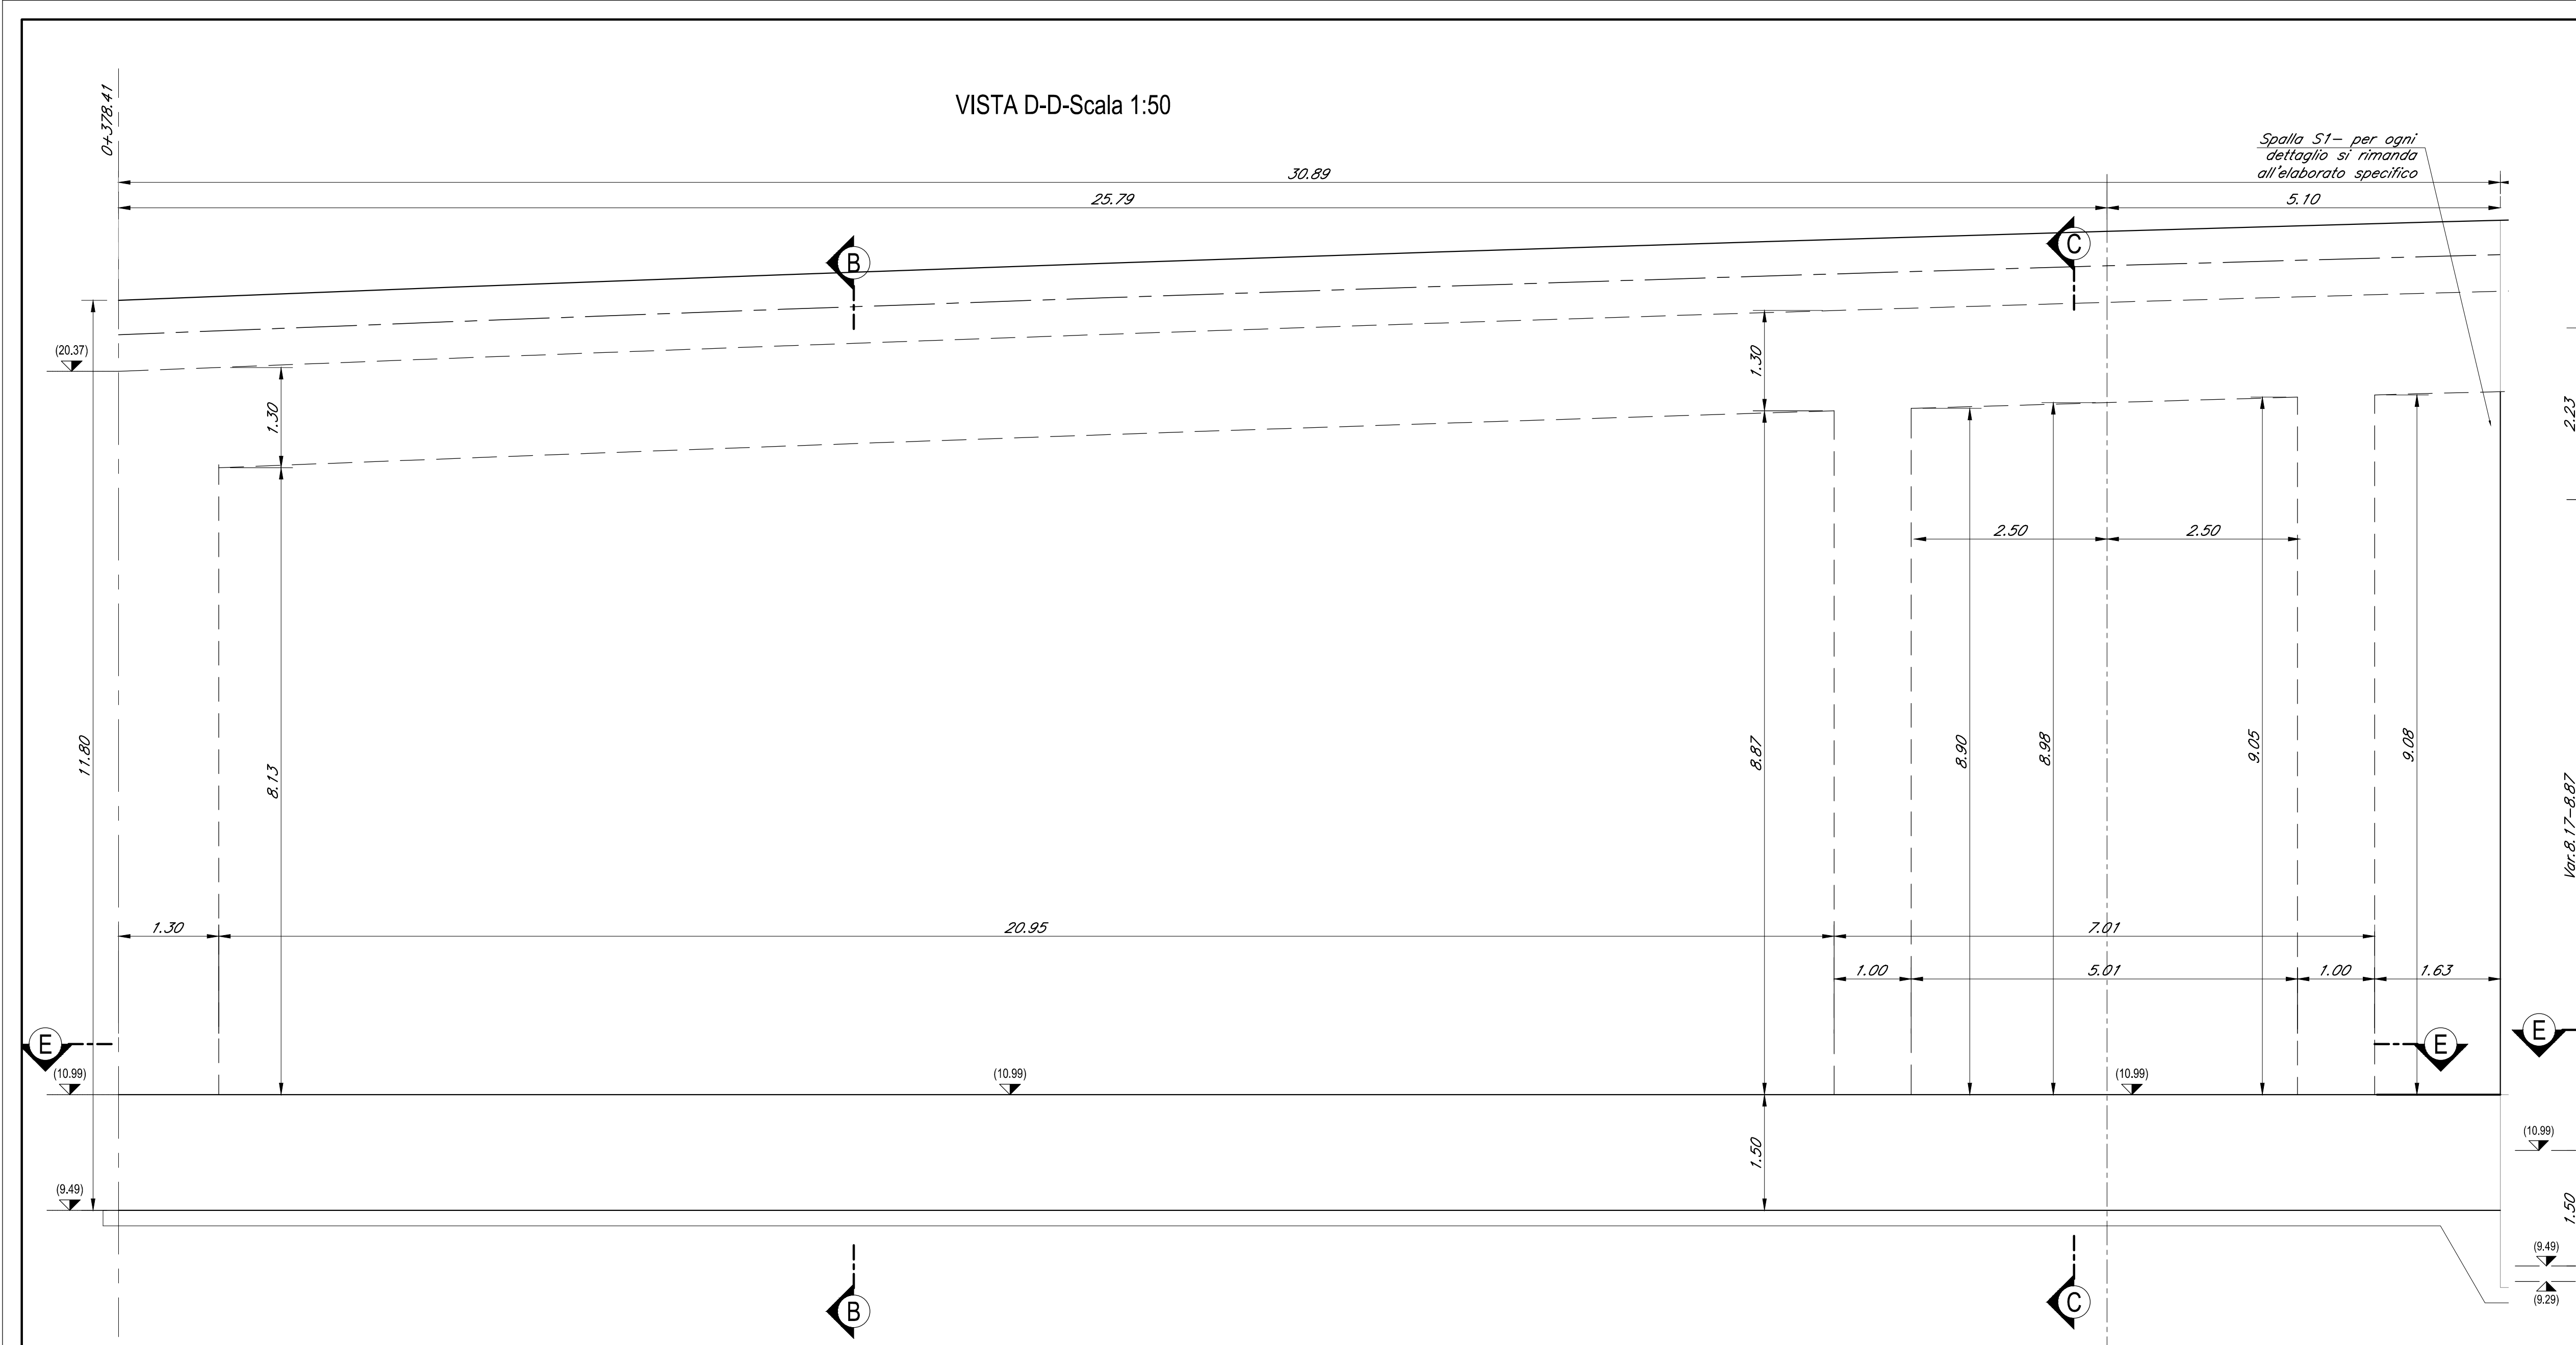

N.B.: Per la tabella materiali completa degli IV-Ponti e Viadotti stradali, si rimanda all'elaborato L10B02EZZQXOC0000002

COMMITTENTE: **RFI** RETE FERROVIARIA ITALIANA GRUPPO FERROVIE DELLO STATO ITALIANE DIREZIONE INVESTIMENTI DIREZIONE PROGRAMMI INVESTIMENTI DIRETTRICE SUD - PROGETTO ADRIATICA

DIREZIONE LAVORI:

APPALTATORE: **AGOSTINO COSTRUZIONI** MANIFATTURA **ATLANTE** MANIFATTURA

PROGETTAZIONE: **HUB** MANIFATTURA **HYpro** MANIFATTURA

PROGETTO ESECUTIVO

LINEA PESCARA - BARI
RADDOPPIO DELLA TRATTA FERROVIARIA TERMOLI - LESINA
LOTTO 2 e 3: RADDOPPIO TERMOLI - RIPALTA

IV04 Ponte sul canale variante SP 44 (NV13)
Scalatore di approccio alla spalla S1 - Carpenteria

Rev.	Descrizione	Redatto	Data	Verificato	Data	Approvato	Data	Autore
A	Primo Disegno	Ing. M. Carbone	01/09/2022	Ing. V. Carbone	01/09/2022	Ing. V. Carbone	01/09/2022	Ing. V. Carbone
B	Aggiornamento per Nota 4288	Ing. A. Zito	01/10/2022	Ing. V. Carbone	01/10/2022	Ing. V. Carbone	01/10/2022	Ing. V. Carbone
C	Revisione rispetto al 01/04/23	Ing. A. Zito	01/04/2023	Ing. M. Carbone	01/04/2023	Ing. M. Carbone	01/04/2023	Ing. M. Carbone

COMMESSA: LOTTO FASE ENTE PROLOGO OPERAZIONE PRIMA PRIMA REV:

L10B 02 E ZZ BB IV0400 001 C

File: L10B02EZZBAV0400001C.DWG n. Elab.: 1