



SEZIONE A-A-Scala 1:50

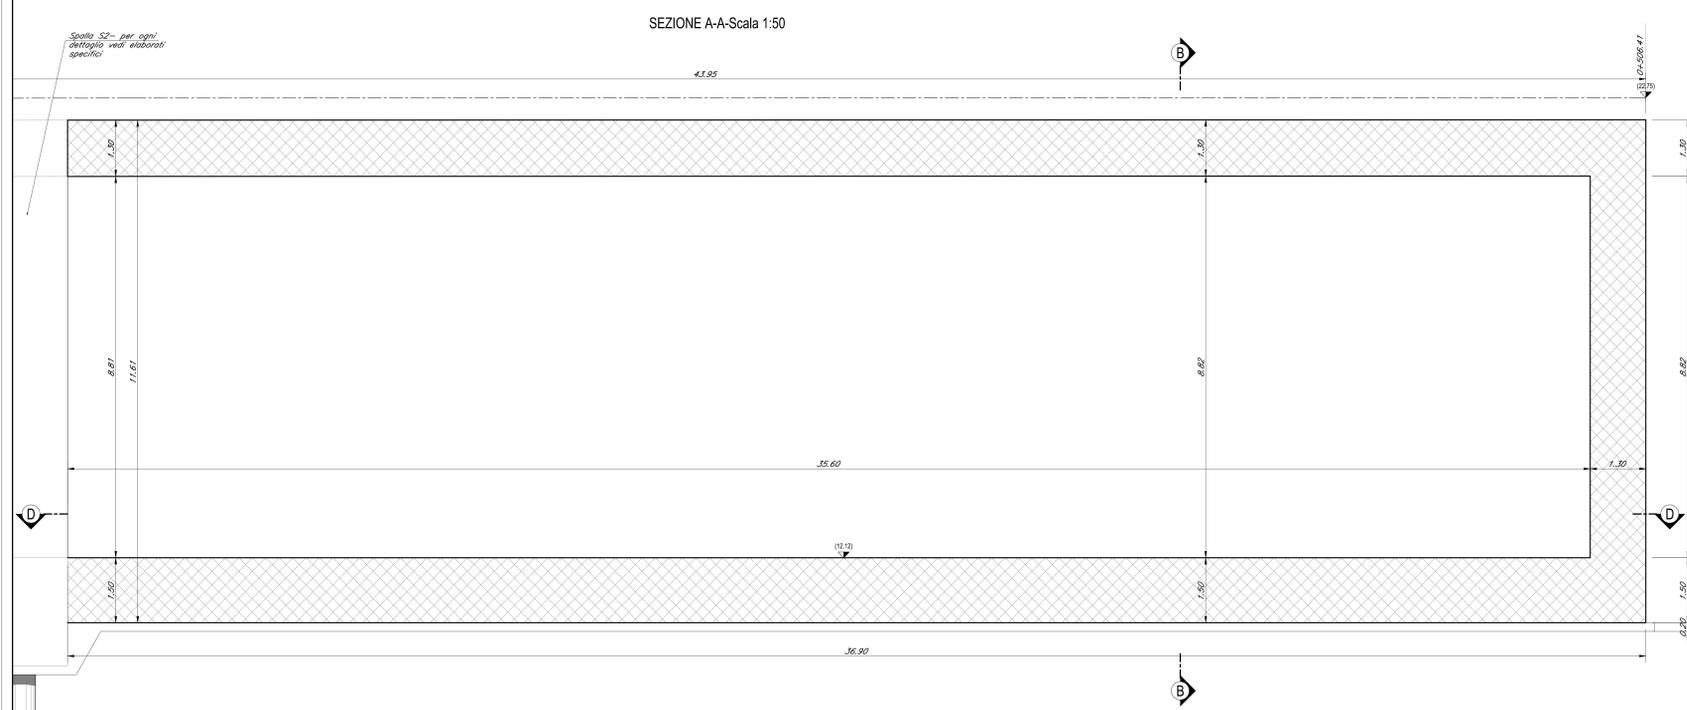

SEZIONE B-B-Scala 1:50

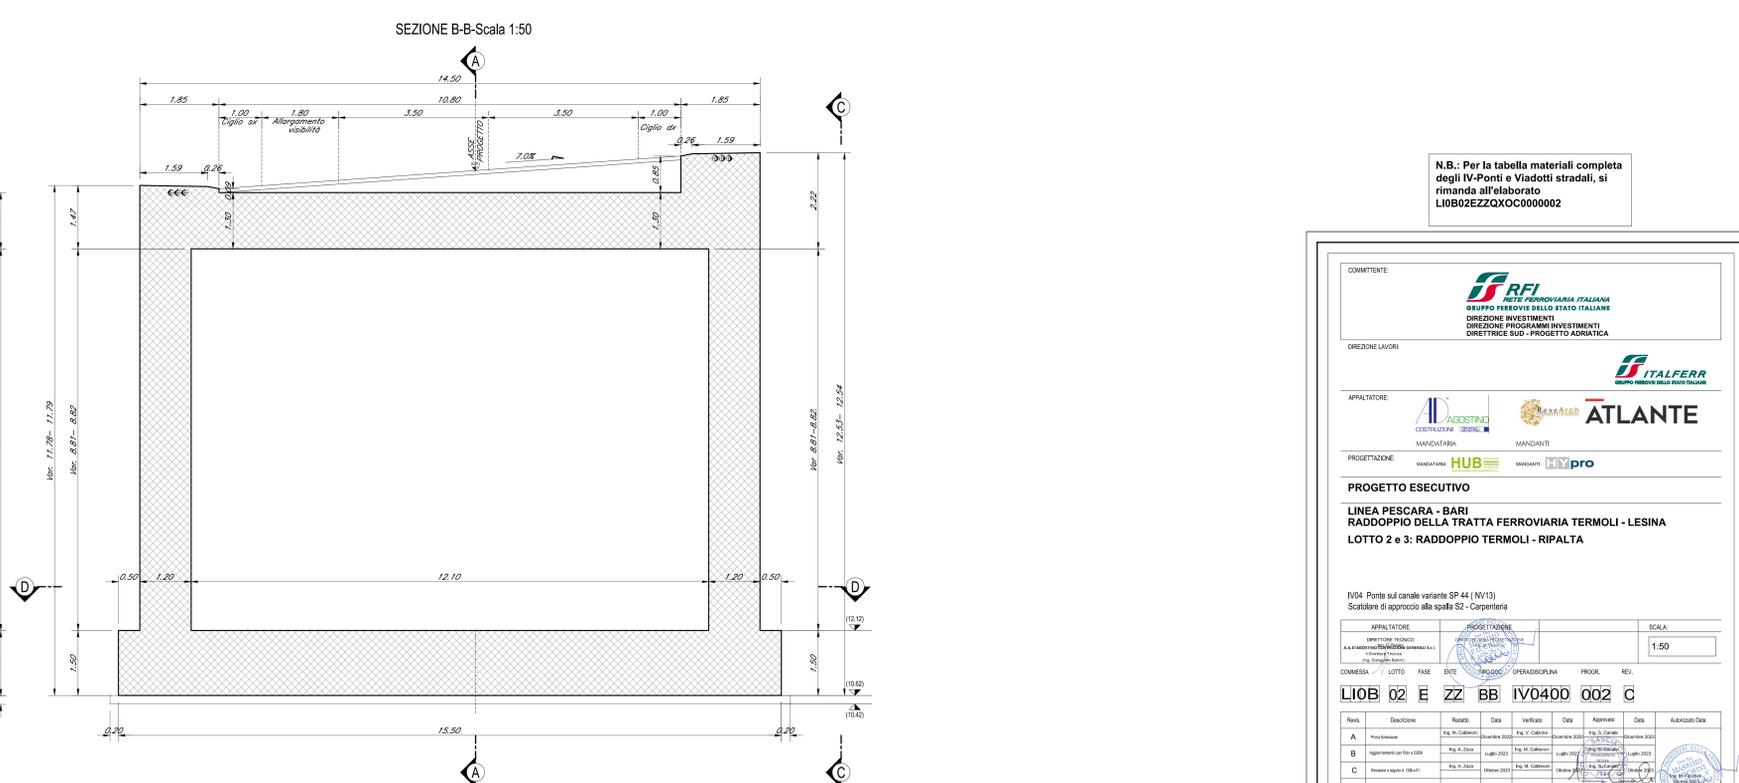

N.B.: Per la tabella materiali completa degli IV-Ponti e Viadotti stradali, si rimanda all'elaborato LI0B02ZZQXOC000002

COMMITTENTE:
RFI
 RETE FERROVIARIA ITALIANA
 GRUPPO FERROVIE DELLO STATO ITALIANE
 DIREZIONE INVESTIMENTI
 DIREZIONE PROGRAMMI INVESTIMENTI
 DIRETTRICE SUD - PROGETTO ADRIATICA

DIREZIONE LAVORI:
ITALFERR
 GRUPPO FERROVIE DELLO STATO ITALIANE

APPALTATORE:

PROGETTAZIONE:
 MANCANTINI **HUB**
 MANCANTINI **HYpro**

PROGETTO ESECUTIVO

LINEA PESCARA - BARI
RADDOPPIO DELLA TRATTA FERROVIARIA TERMOLI - LESINA
LOTTO 2 e 3: RADDOPPIO TERMOLI - RIPALTA

IV04 Ponte sul canale variante SP 44 (NV13)
 Scatolare di approccio alla spalla S2 - Carpenteria


SCALA:
 1:50

COMMESSA	LOTTO	FASE	ENTE	PRODOTTORE	OPERAZIONE/PIANA	PROG.	REV.
LI0B	02	E	ZZ	BB	IV0400	002	C

Rev.	Descrizione	Redatto	Data	Verificato	Data	Approvato	Data	Autografo Data

File: LI0B02ZZB4V0400002C.DWG