



PLANIMETRIA GENERALE - Scala 1:500

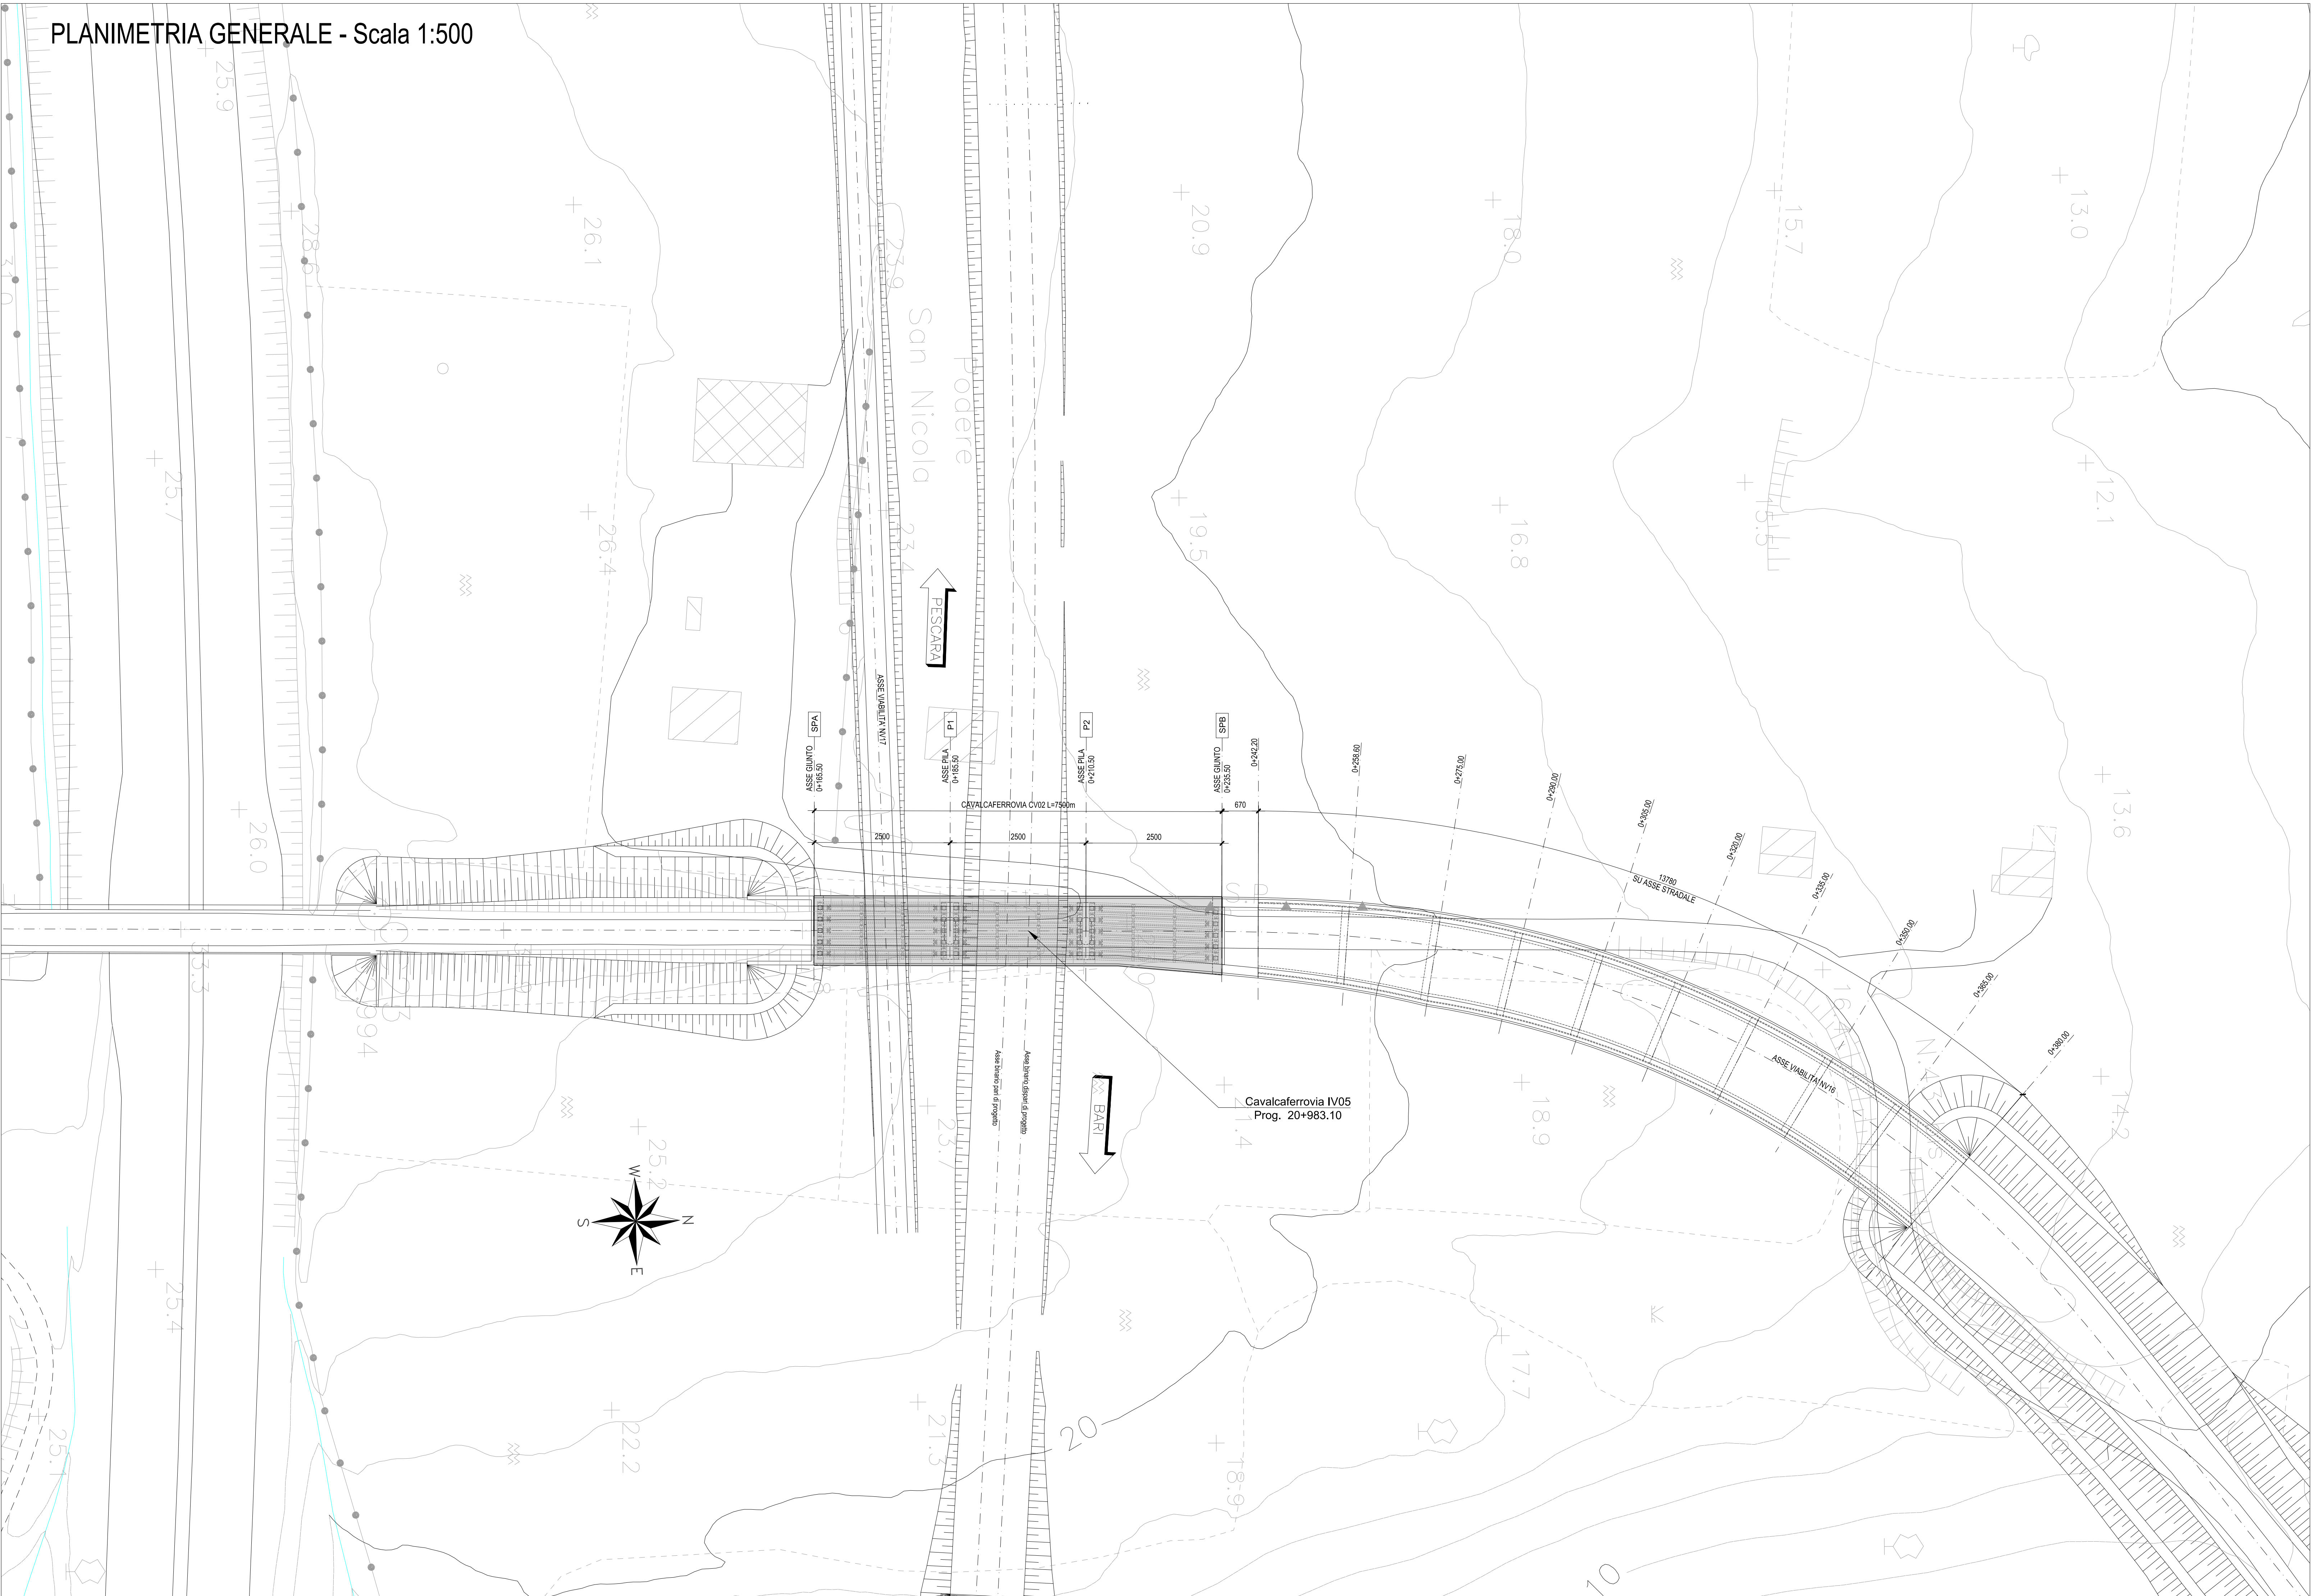

PIANTA CHIAVE

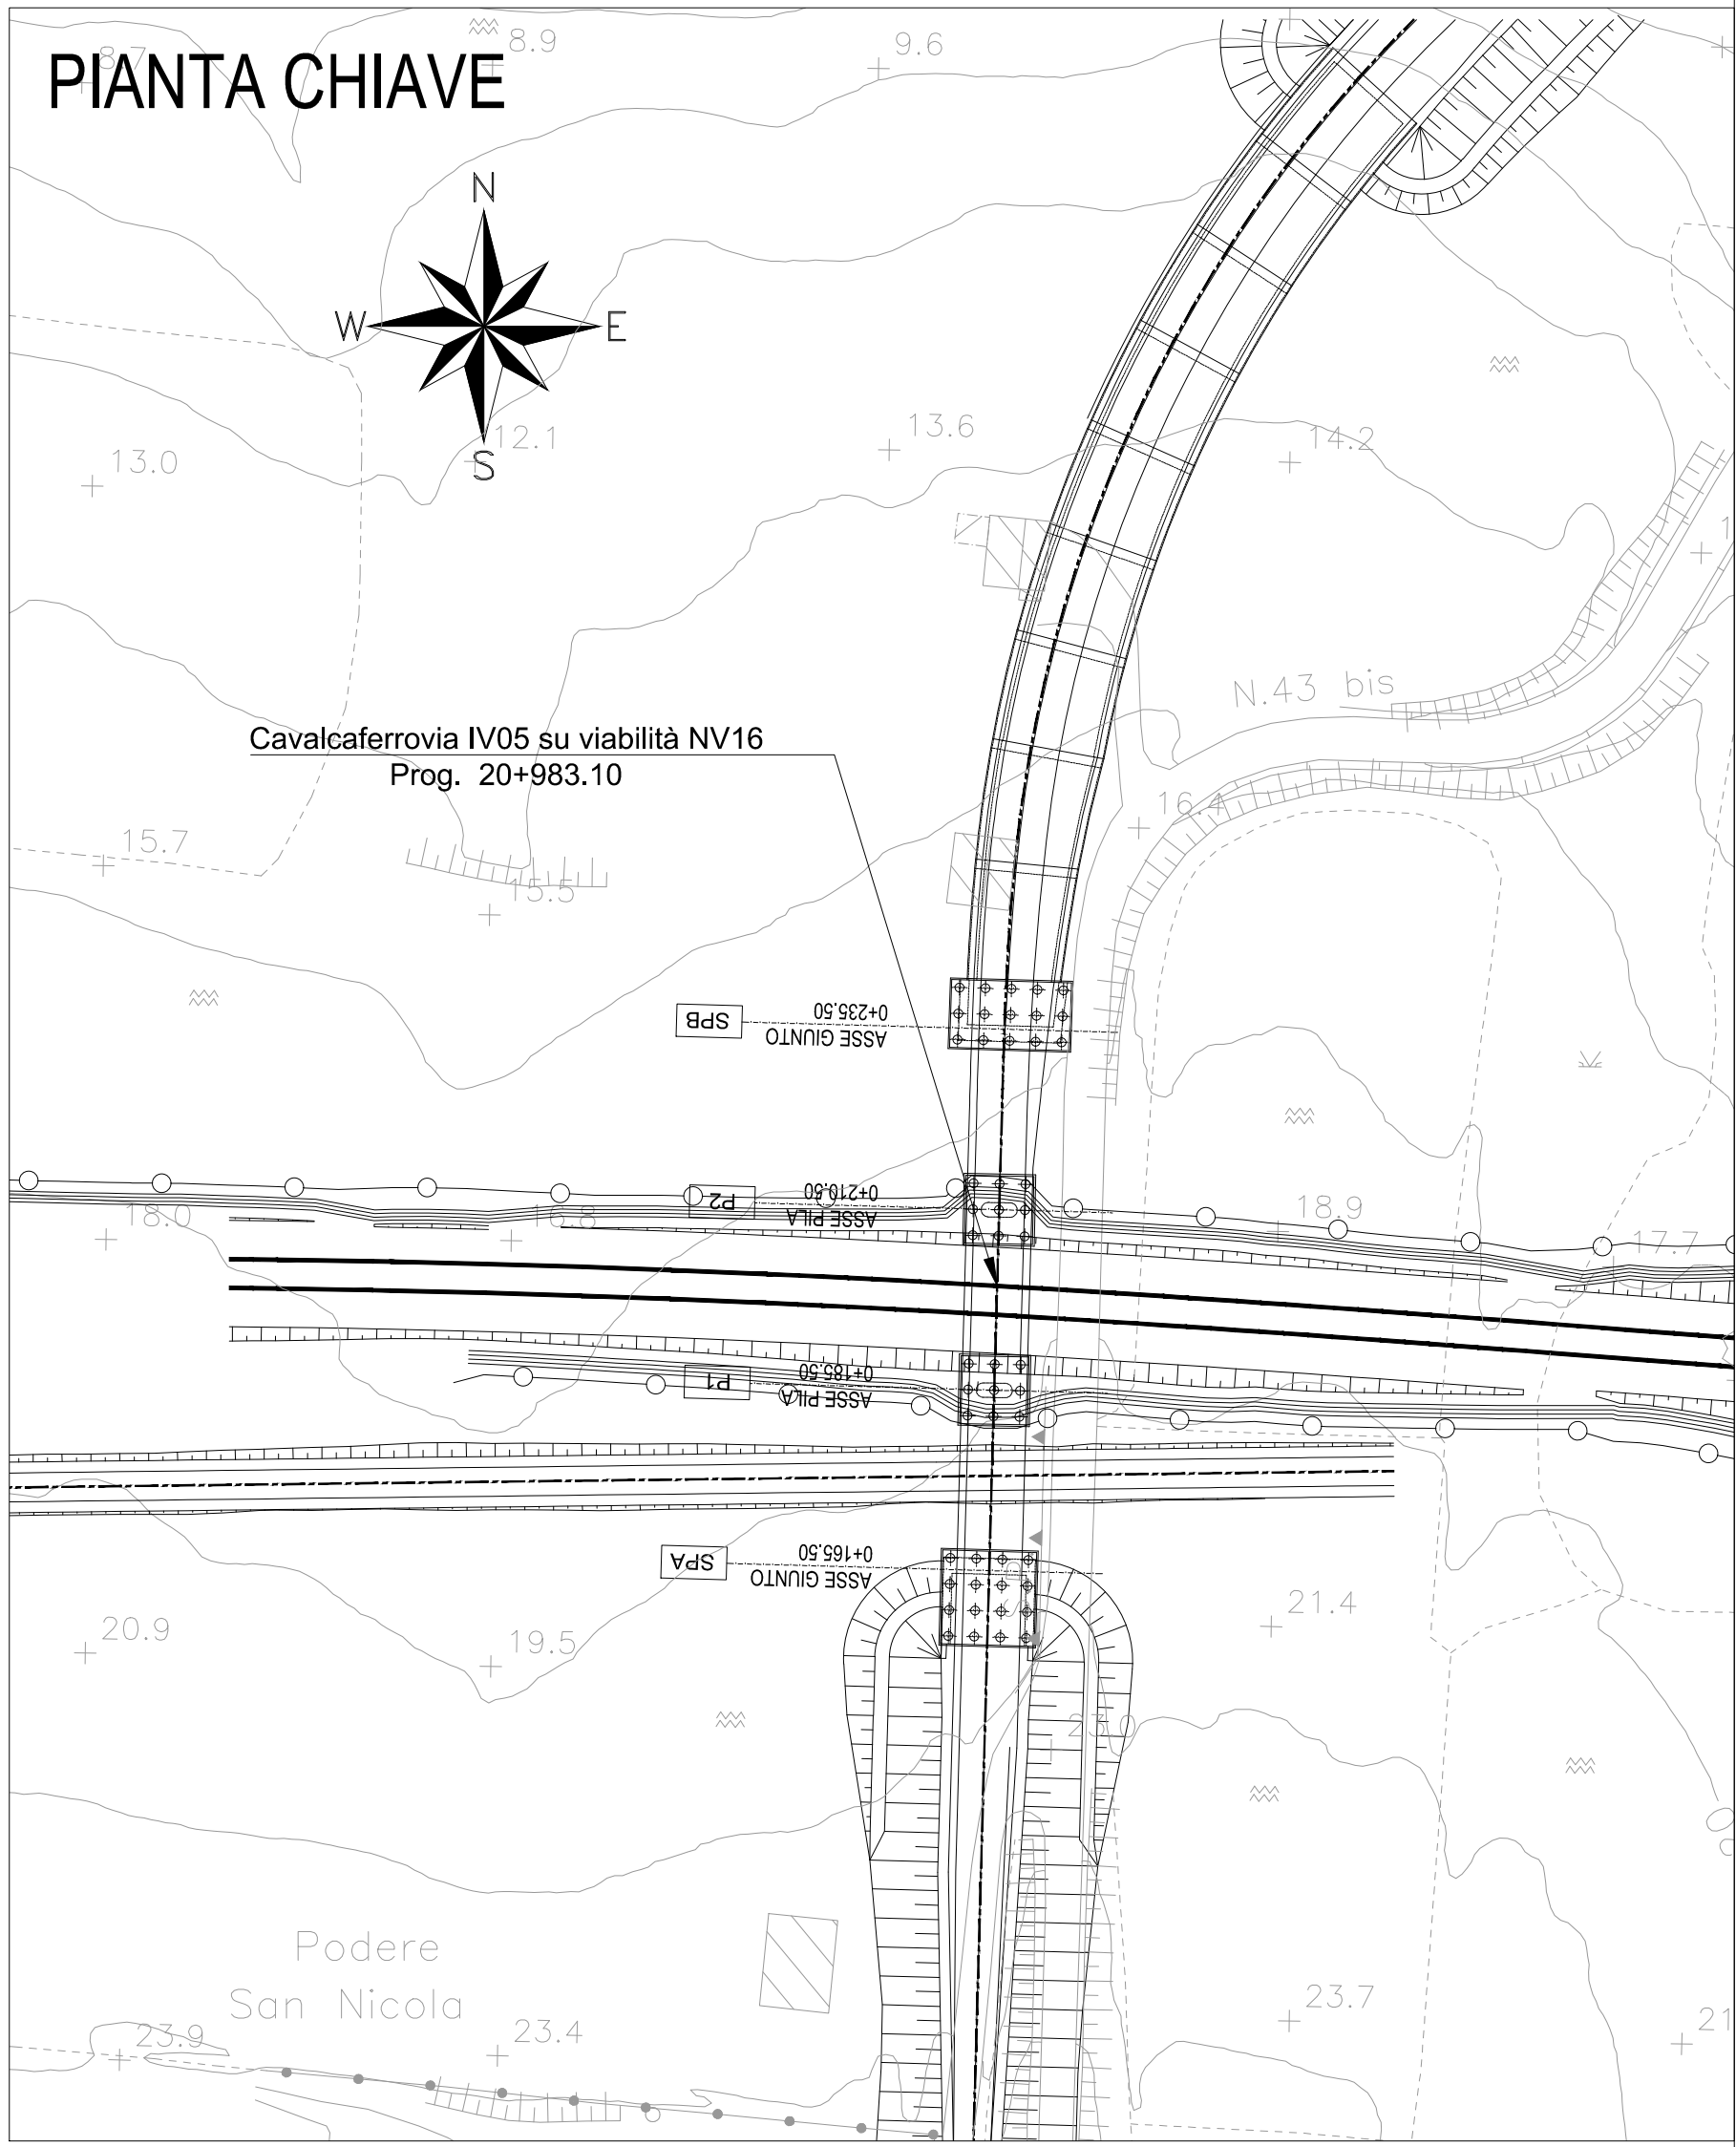

N.B.: Per la tabella materiali completa degli IV.Ponti e Viadotti stradali, si rimanda all'elaborato LI0802EZZXOC0000002

COMITENTE:



DIREZIONE LAVORI:



APPALTATORE:



PROGETTAZIONE:



PROGETTO ESECUTIVO

LINEA PESCARA - BARI
RADDOPPIO DELLA TRATTA FERROVIARIA TERMOLI - LESINA
LOTTO 2 e 3: RADDOPPIO TERMOLI - RIPALTA

IV05 cavalcferrovia al km 20+983.10
Planimetria di progetto

APPALTATORE	PROGETTAZIONE	SCALA
DIREZIONE TECNICA A.A. IPROSTRA E. Biondi (Ing. Comandante)		1:200

COMMESSA LOTTO FASE BITE IPD DATA OPERA DISCIPLINA PROGR. REV.

LI0B 02 E ZZ P8 IV0500 001 C

Rev.	Descrizione	Redatto	Data	Verificato	Data	Approvato	Data	Autore
A	Prima Edizione	Ing. M. Calabrese	20/09/2022	Ing. V. Calabrese	20/09/2022	Ing. S. Canale	20/09/2022	20/09/2022
B	Aggiornamento per Rev. C209	Ing. A. Zola	10/09/2023	Ing. M. Calabrese	10/09/2023	Ing. S. Canale	10/09/2023	10/09/2023
C	Revisione a seguito di CDAA01	Ing. A. Zola	02/09/2023	Ing. M. Calabrese	02/09/2023	Ing. S. Canale	02/09/2023	02/09/2023

File: LI0802EZZP8IV050001C.DWG

n. Elab.: