




SEZIONE LONGITUDINALE - Scala 1:200

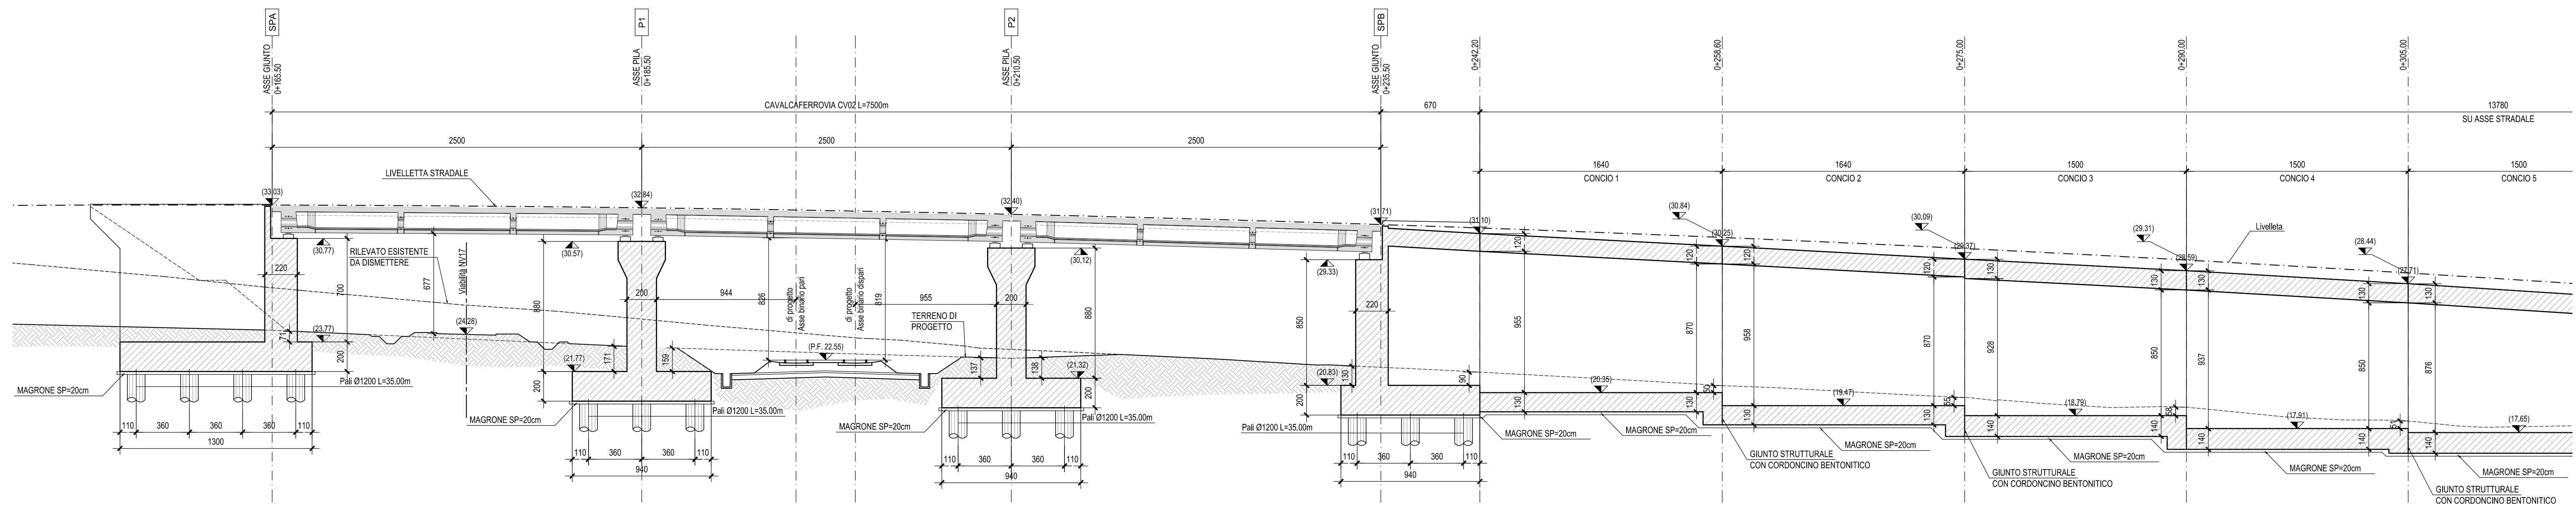


SEZIONE LONGITUDINALE - Scala 1:200

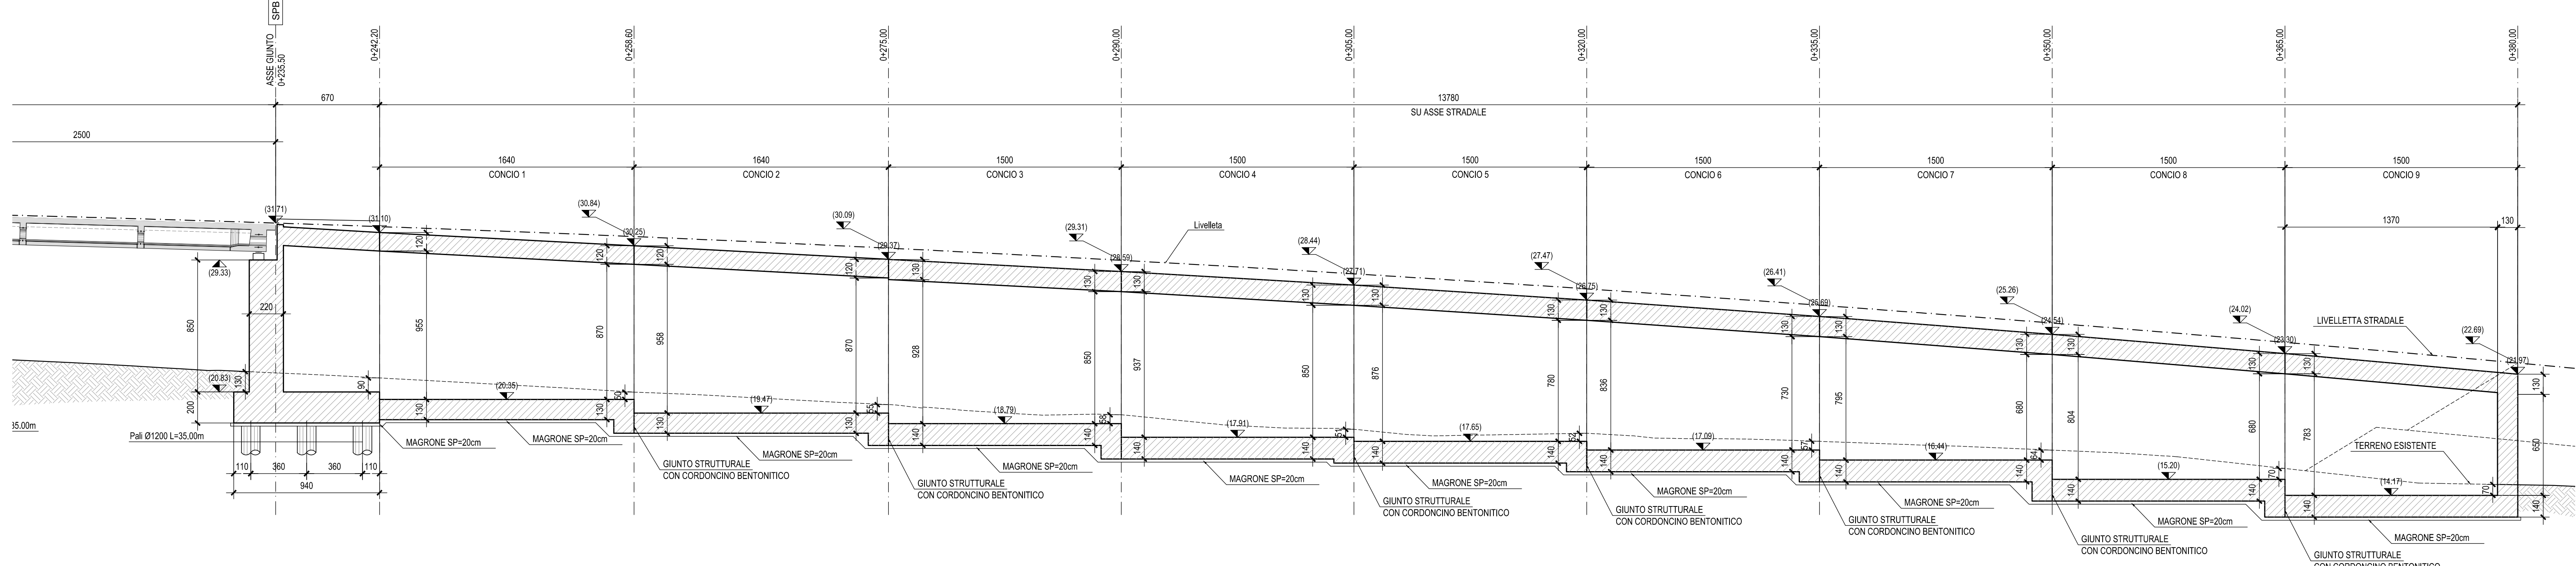


PROFILO DI PROGETTO - Scala 1:200

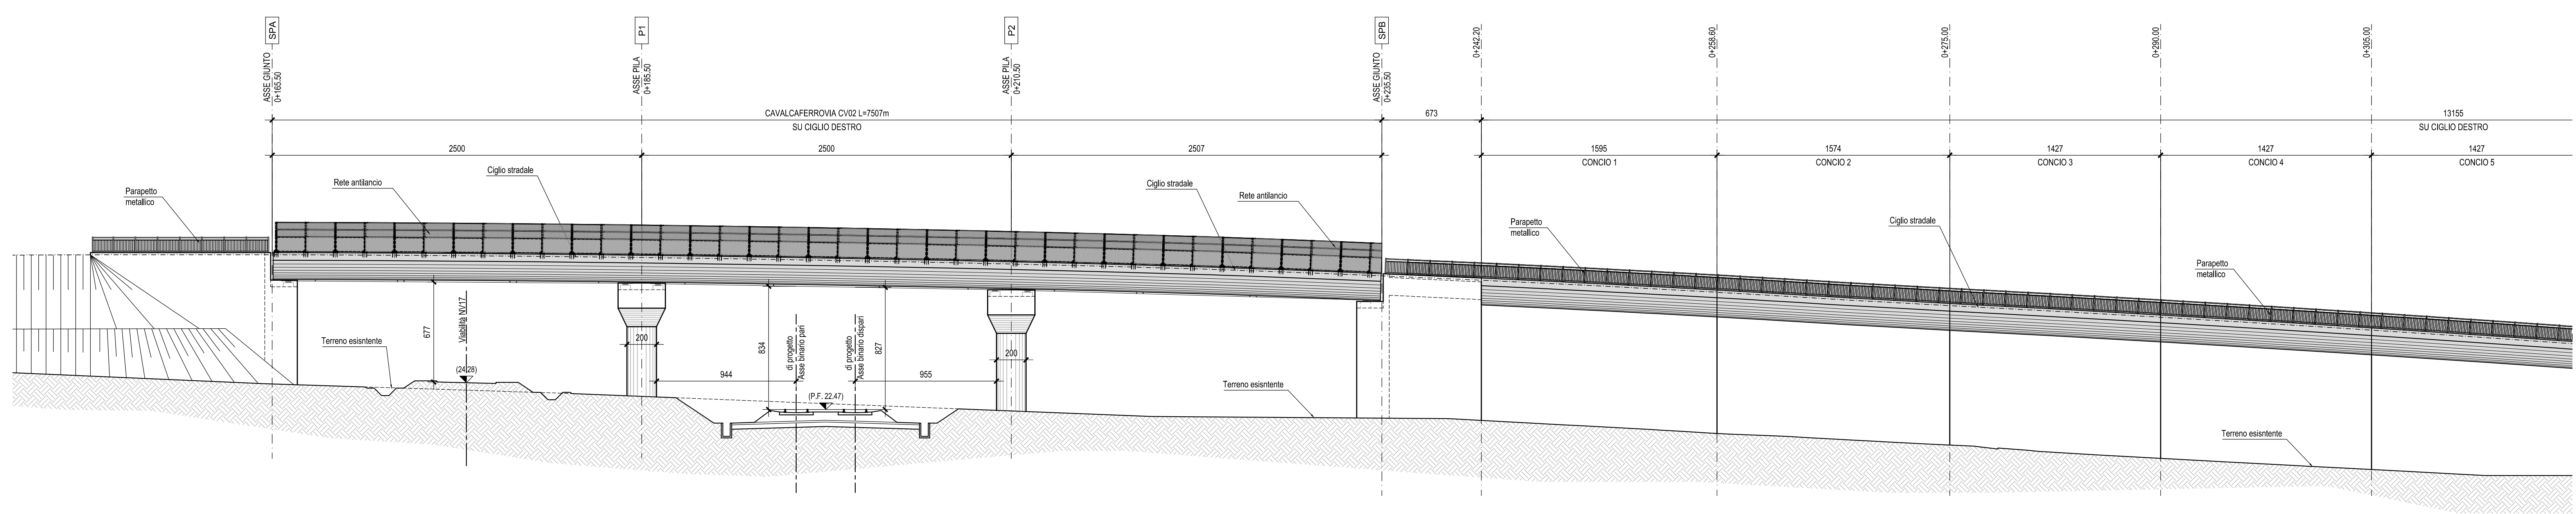


PROFILO DI PROGETTO - Scala 1:200

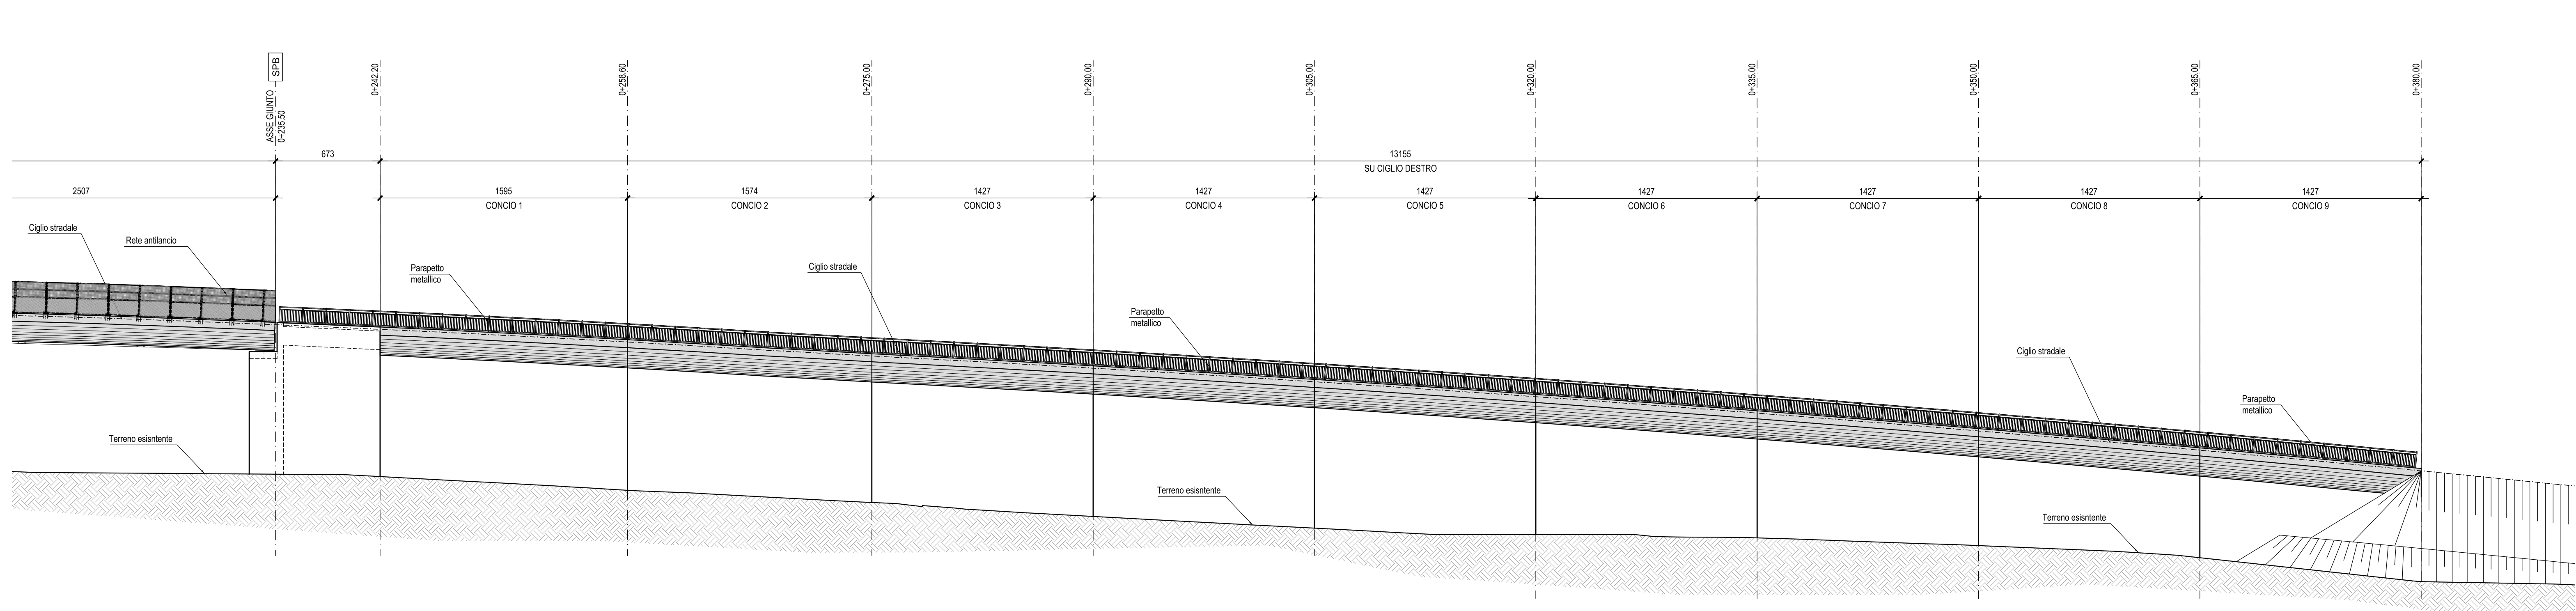

PIANTA CHIAVE sc.1:1000

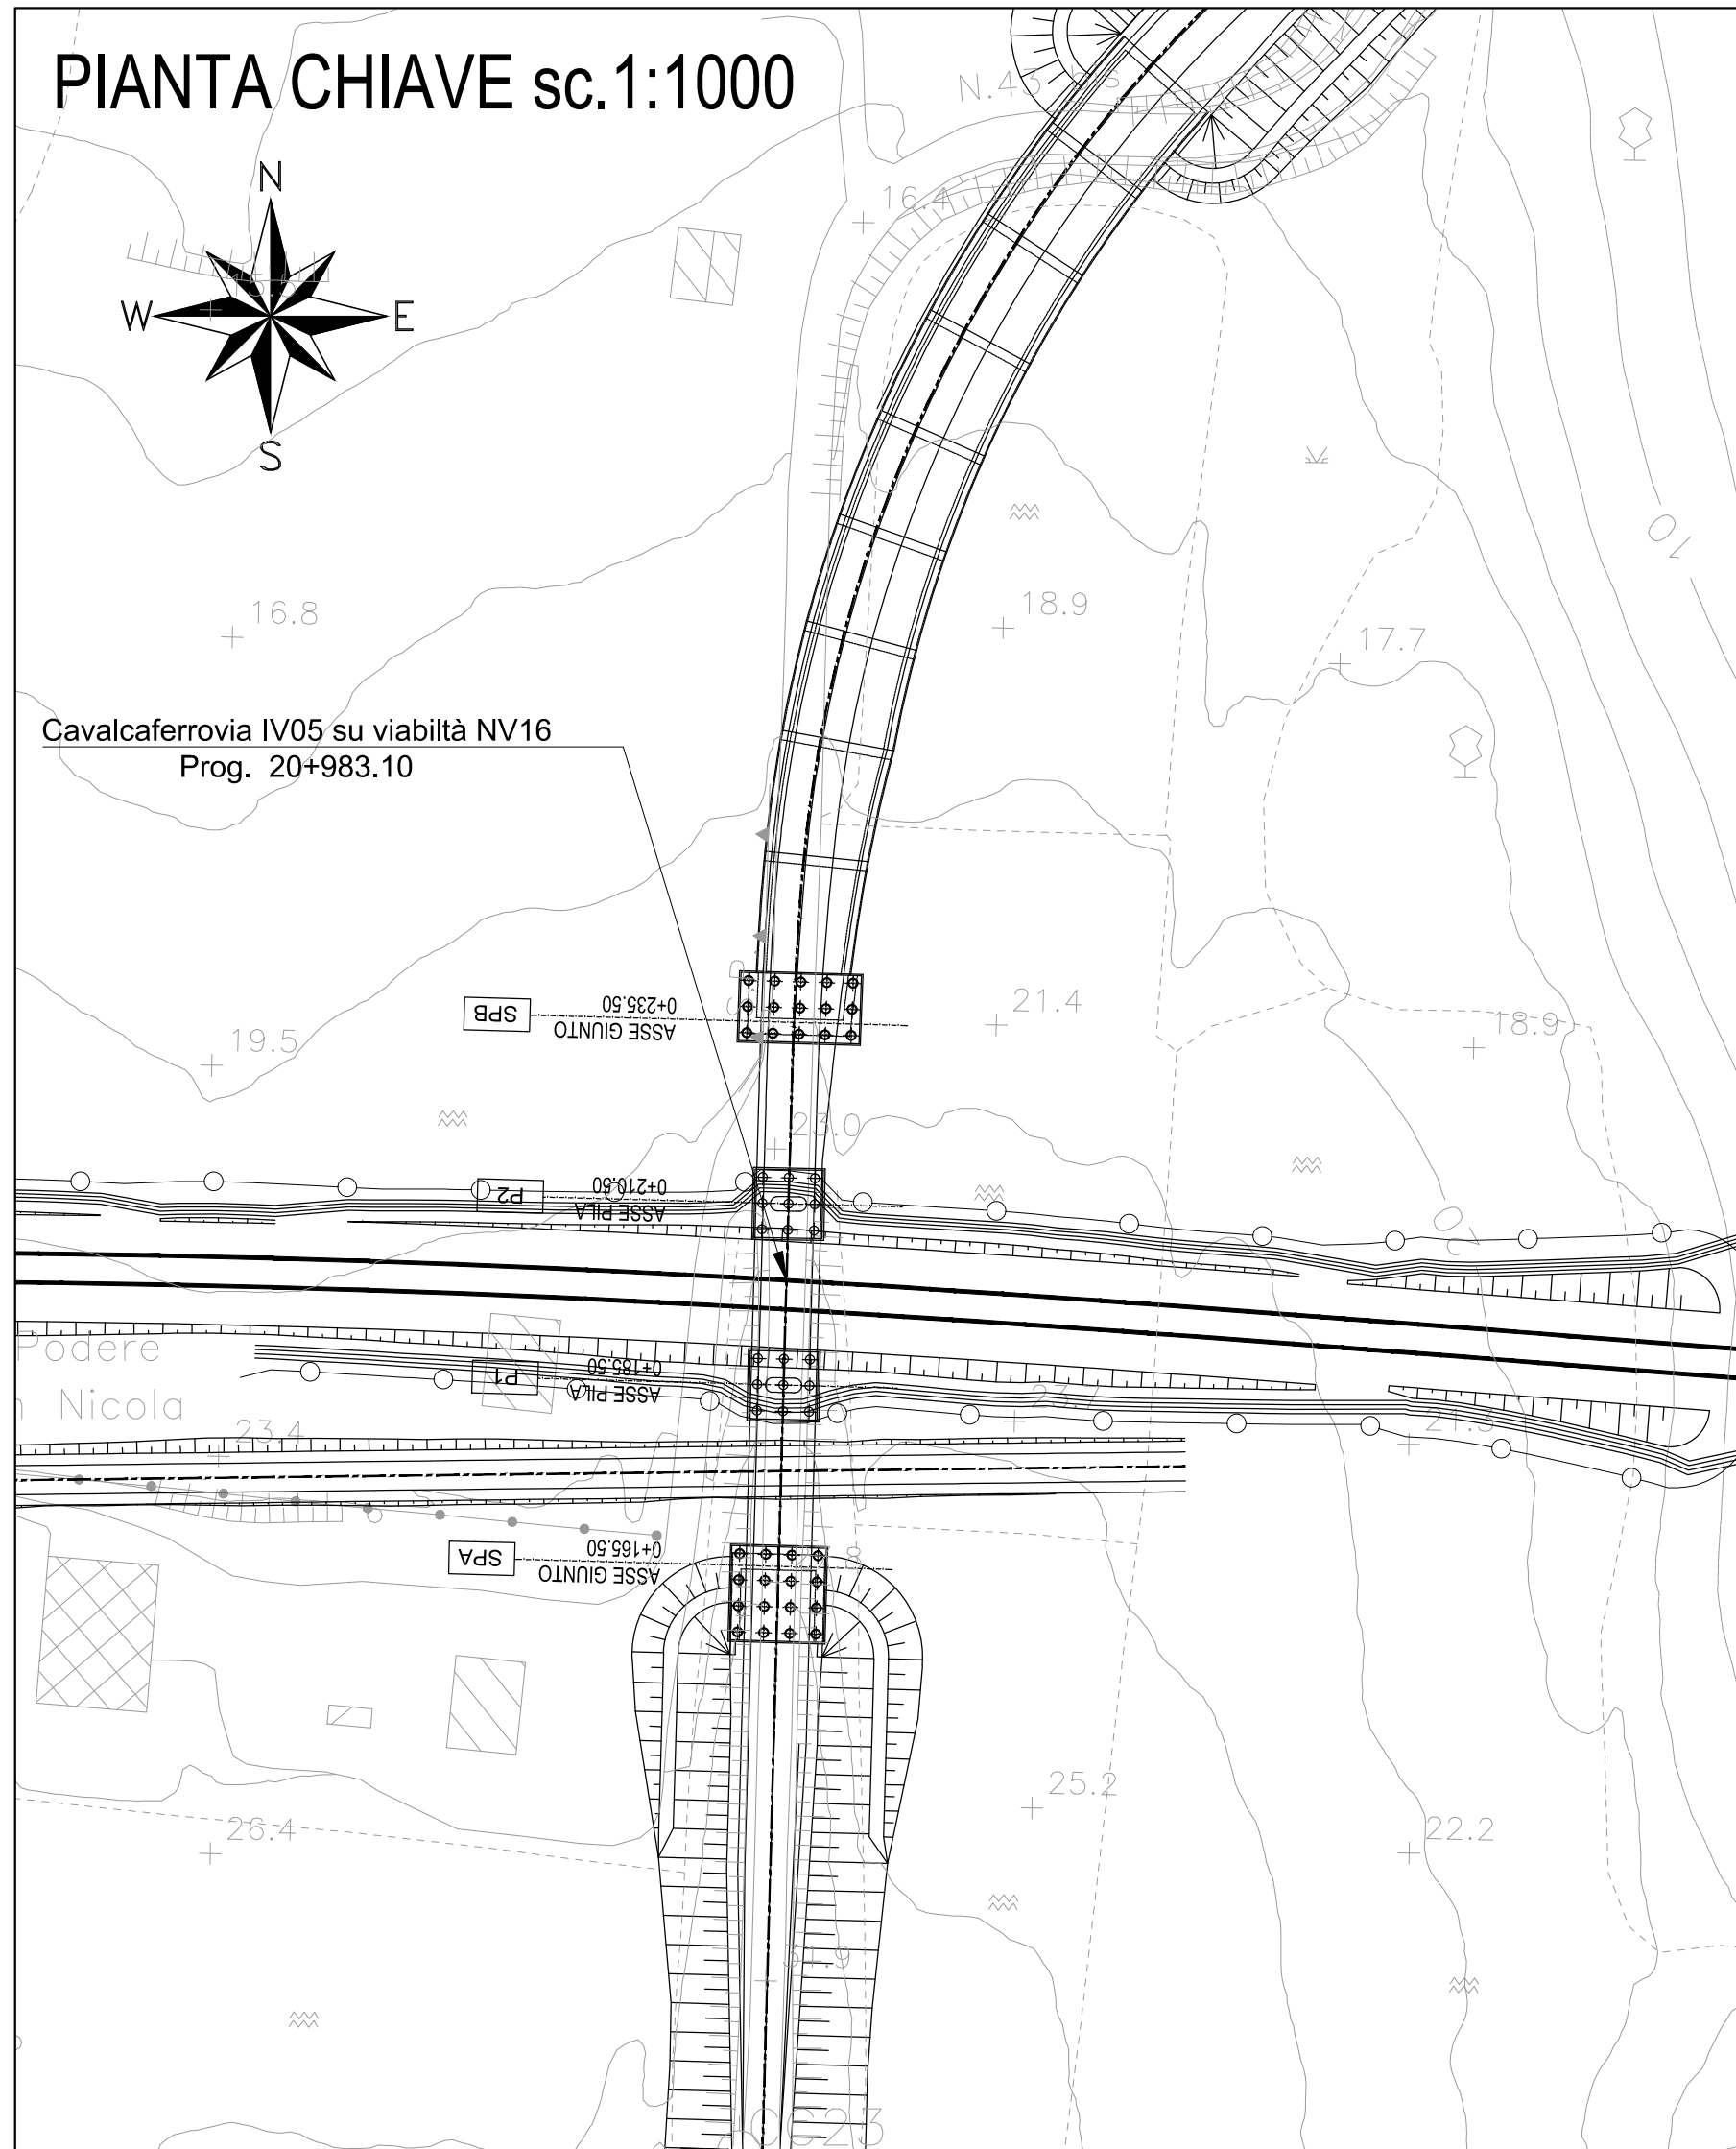

PARTICOLARE GIUNTO STRUTTURALE CORDONCINO BENTONITICO-Scala 1:10

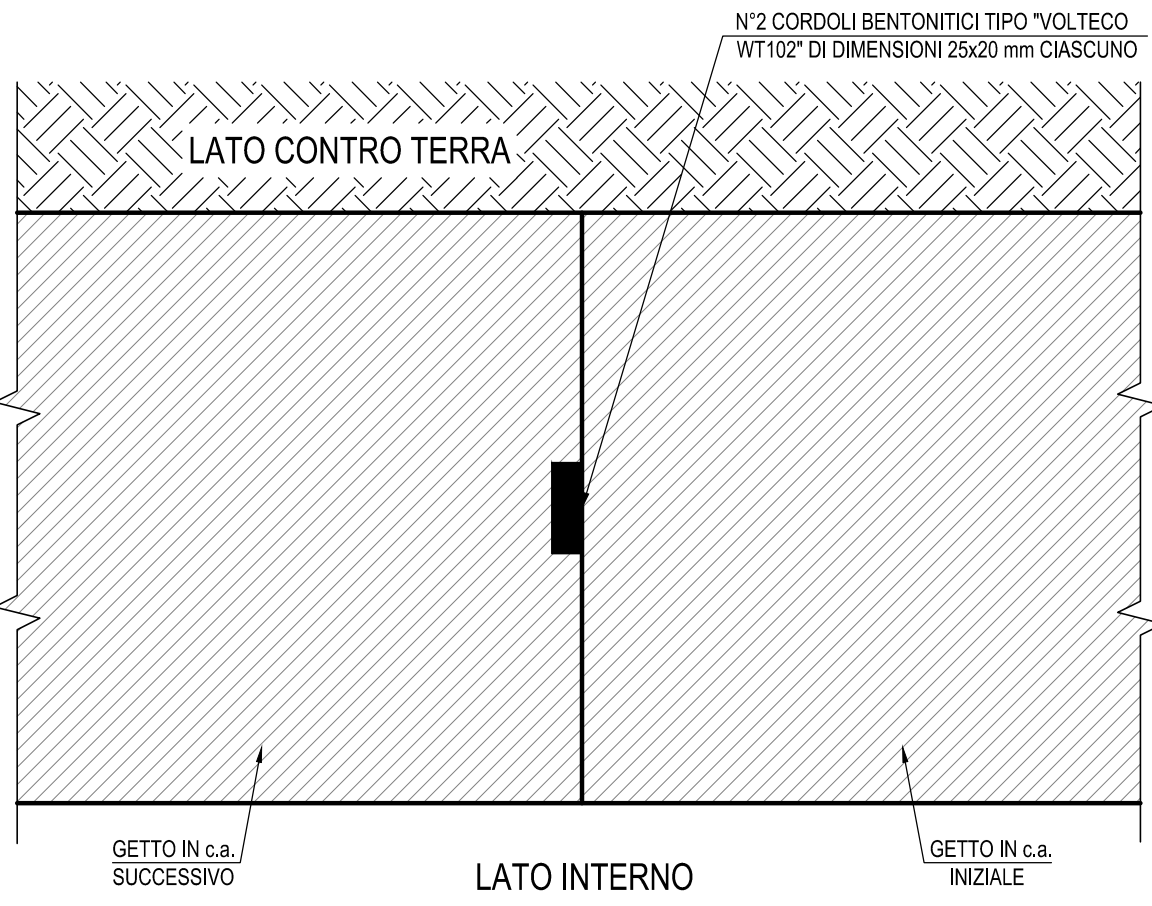

N.B.: Per la tabella materiali completa degli IV-Ponti e Viadotti stradali, si rimanda all'elaborato LI0B02ZZXQXC0000002

N.B.: PER I DETTAGLI DI RETE ANTILANCIO E PARAPETTO SI VEDA L'ELABORATO LI0B02ZZBXXIV050D001

COMMITTENTE: RFI
DIREZIONE LAVORI: RFI
APPALTATORE: AGOSTINO COSTRUZIONI
MANDATARIA: HUB
MANDANTI: ATLANT

PROGETTO ESECUTIVO
LINEA PESCARA - BARI
RADDOPPIO DELLA TRATTA FERROVIARIA TERMOLI - LESINA
LOTTO 2 e 3: RADDOPPIO TERMOLI - RIPALTA

APPROVATORE:	PROGETTATORE:	SCALA:
Ing. M. Calabrese	Ing. M. Calabrese	1:2000/200
COMMESSA:	LOTTO:	FASE:
LI0B	02	E
ZZ	F6	IV0500
001	C	
Rev.	Descrizione	Rev.
A	Prima Edizione	
B	Aggiornamento per l'IV-05	
C	Revisione a seguito di CD-04-01	