

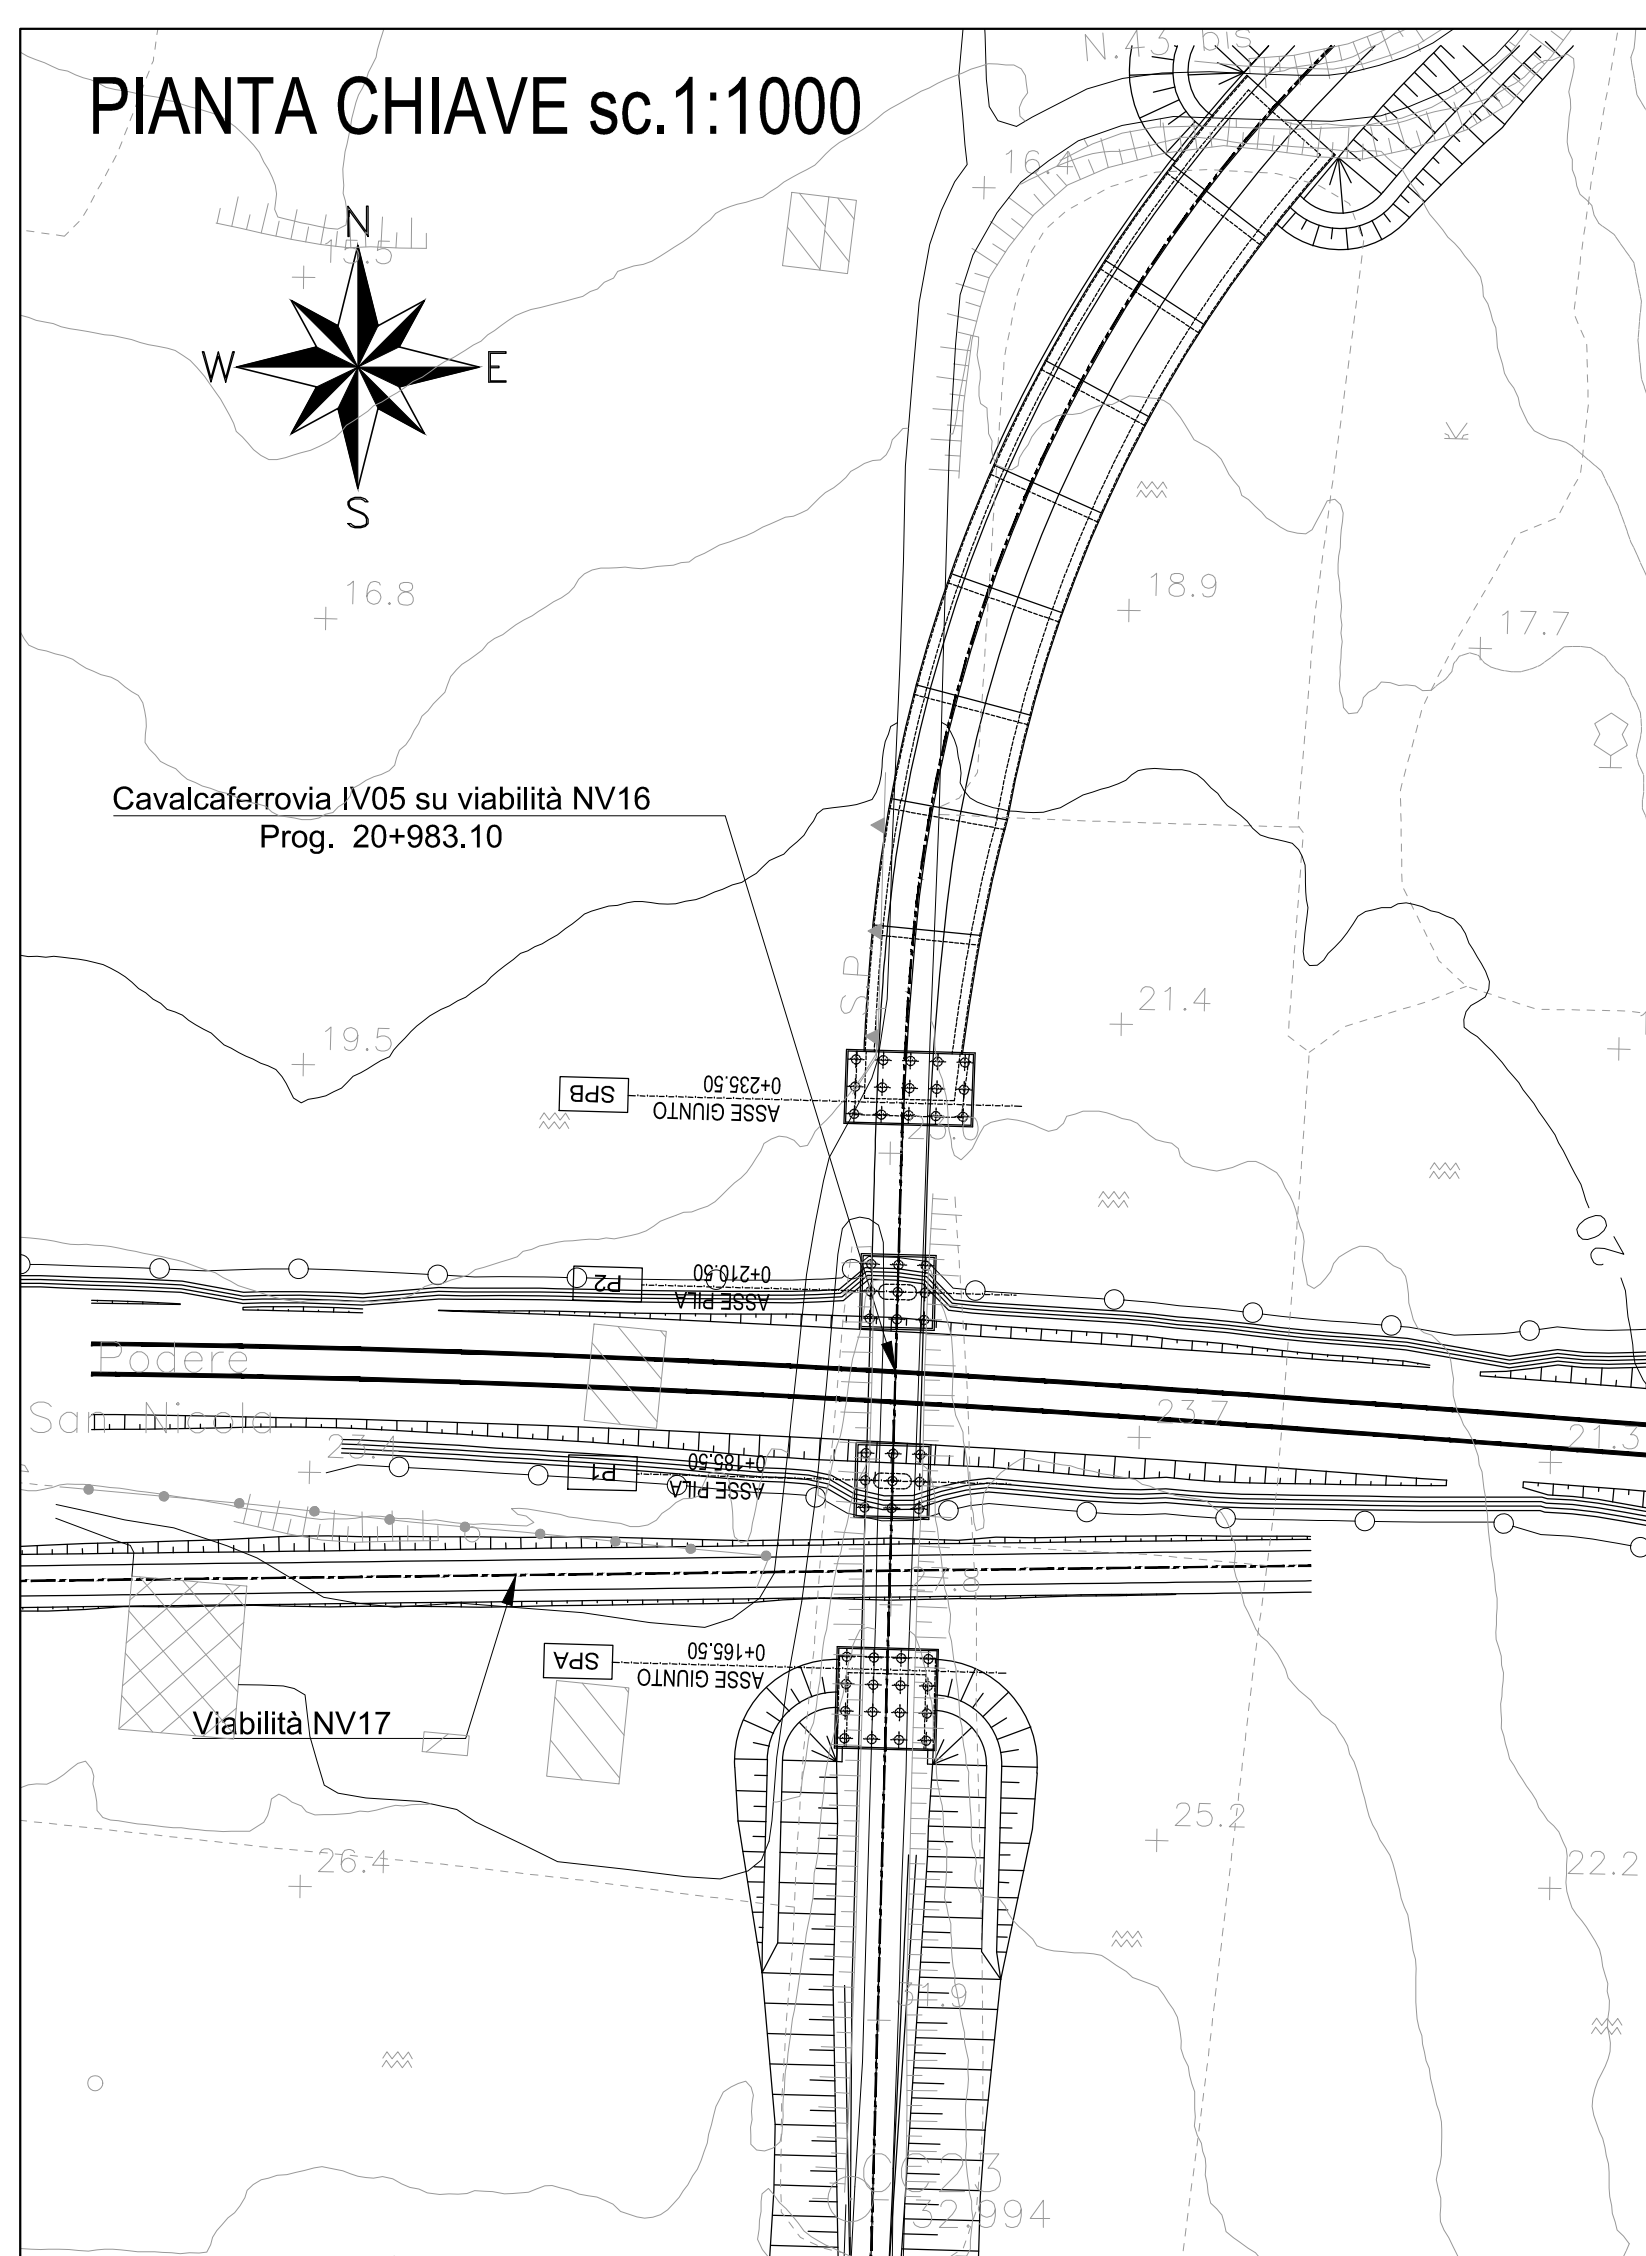


 

Fase 0:
- Realizzazione piste di cantiere
- Demolizione rilevato esistente 3725.14 mc

LEGENDA

- opera in fase di realizzazione
- opera già realizzata

 

COMITENTE


R.F.I. - R.F.E. FERROVIARIA ITALIANA
GRUPPO FERROVIE DELLO STATO ITALIANE
DIREZIONE INVESTIMENTI
DIREZIONE PROGRAMMI INVESTIMENTI
DIRETTRICE SUB - PROGETTO ADRIATICA

DIREZIONE LAVORI


ITALFER
R.F.E. FERROVIE DELLO STATO ITALIANE

APPALTATORE


ACOSTINGA
CONSTRUTTORI
MANTENITORI

MANDATARIA


HUB
MANTENITORI

PROGETTAZIONE


HUB
MANTENITORI

MANDATARIA


ENIPRO
MANTENITORI

PROGETTO ESECUTIVO

LINEA PESCARA - BARI
RADDOPPIO DELLA TRATTA FERROVIARIA TERMOLI - LESINA
LOTTO 2 e 3: RADDOPPIO TERMOLI - RIPALTA

IV05 cavalcaterrovia al km 20+983,10
Fasi costruttive dell'opera parte e sezioni Tav.14


APPALTATORE

PROGETTAZIONE

SCALA

DIRETTORE TECNICO


DIRETTORE TECNICO
DIREZIONE INVESTIMENTI
DIREZIONE PROGRAMMI INVESTIMENTI
DIRETTRICE SUB - PROGETTO ADRIATICA

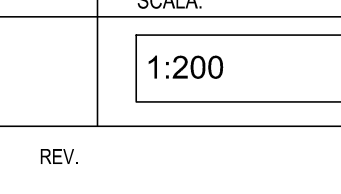
1:200

COMMESSA

LOTTI

FASI

ELAB.

PROG.

OPERAZIONE

PROG.

REV.

LIOB 02 E ZZ P9 IV0500 001 C

Rev.	Descrizione	Redatto	Data	Verificato	Data	Approvato	Data	Autore	Data
A	Primo Esame	Ing. G. Zito	05/05/2023	Ing. G. Zito	05/05/2023	Ing. G. Zito	05/05/2023	Ing. G. Zito	05/05/2023
B	Approvazione per l'IV05	Ing. G. Zito	05/05/2023	Ing. G. Zito	05/05/2023	Ing. G. Zito	05/05/2023	Ing. G. Zito	05/05/2023
C	Revisione progetto IV05	Ing. G. Zito	05/05/2023	Ing. G. Zito	05/05/2023	Ing. G. Zito	05/05/2023	Ing. G. Zito	05/05/2023

Fin. LUBSZZP9IV050001C.DWG

It. Elab.