
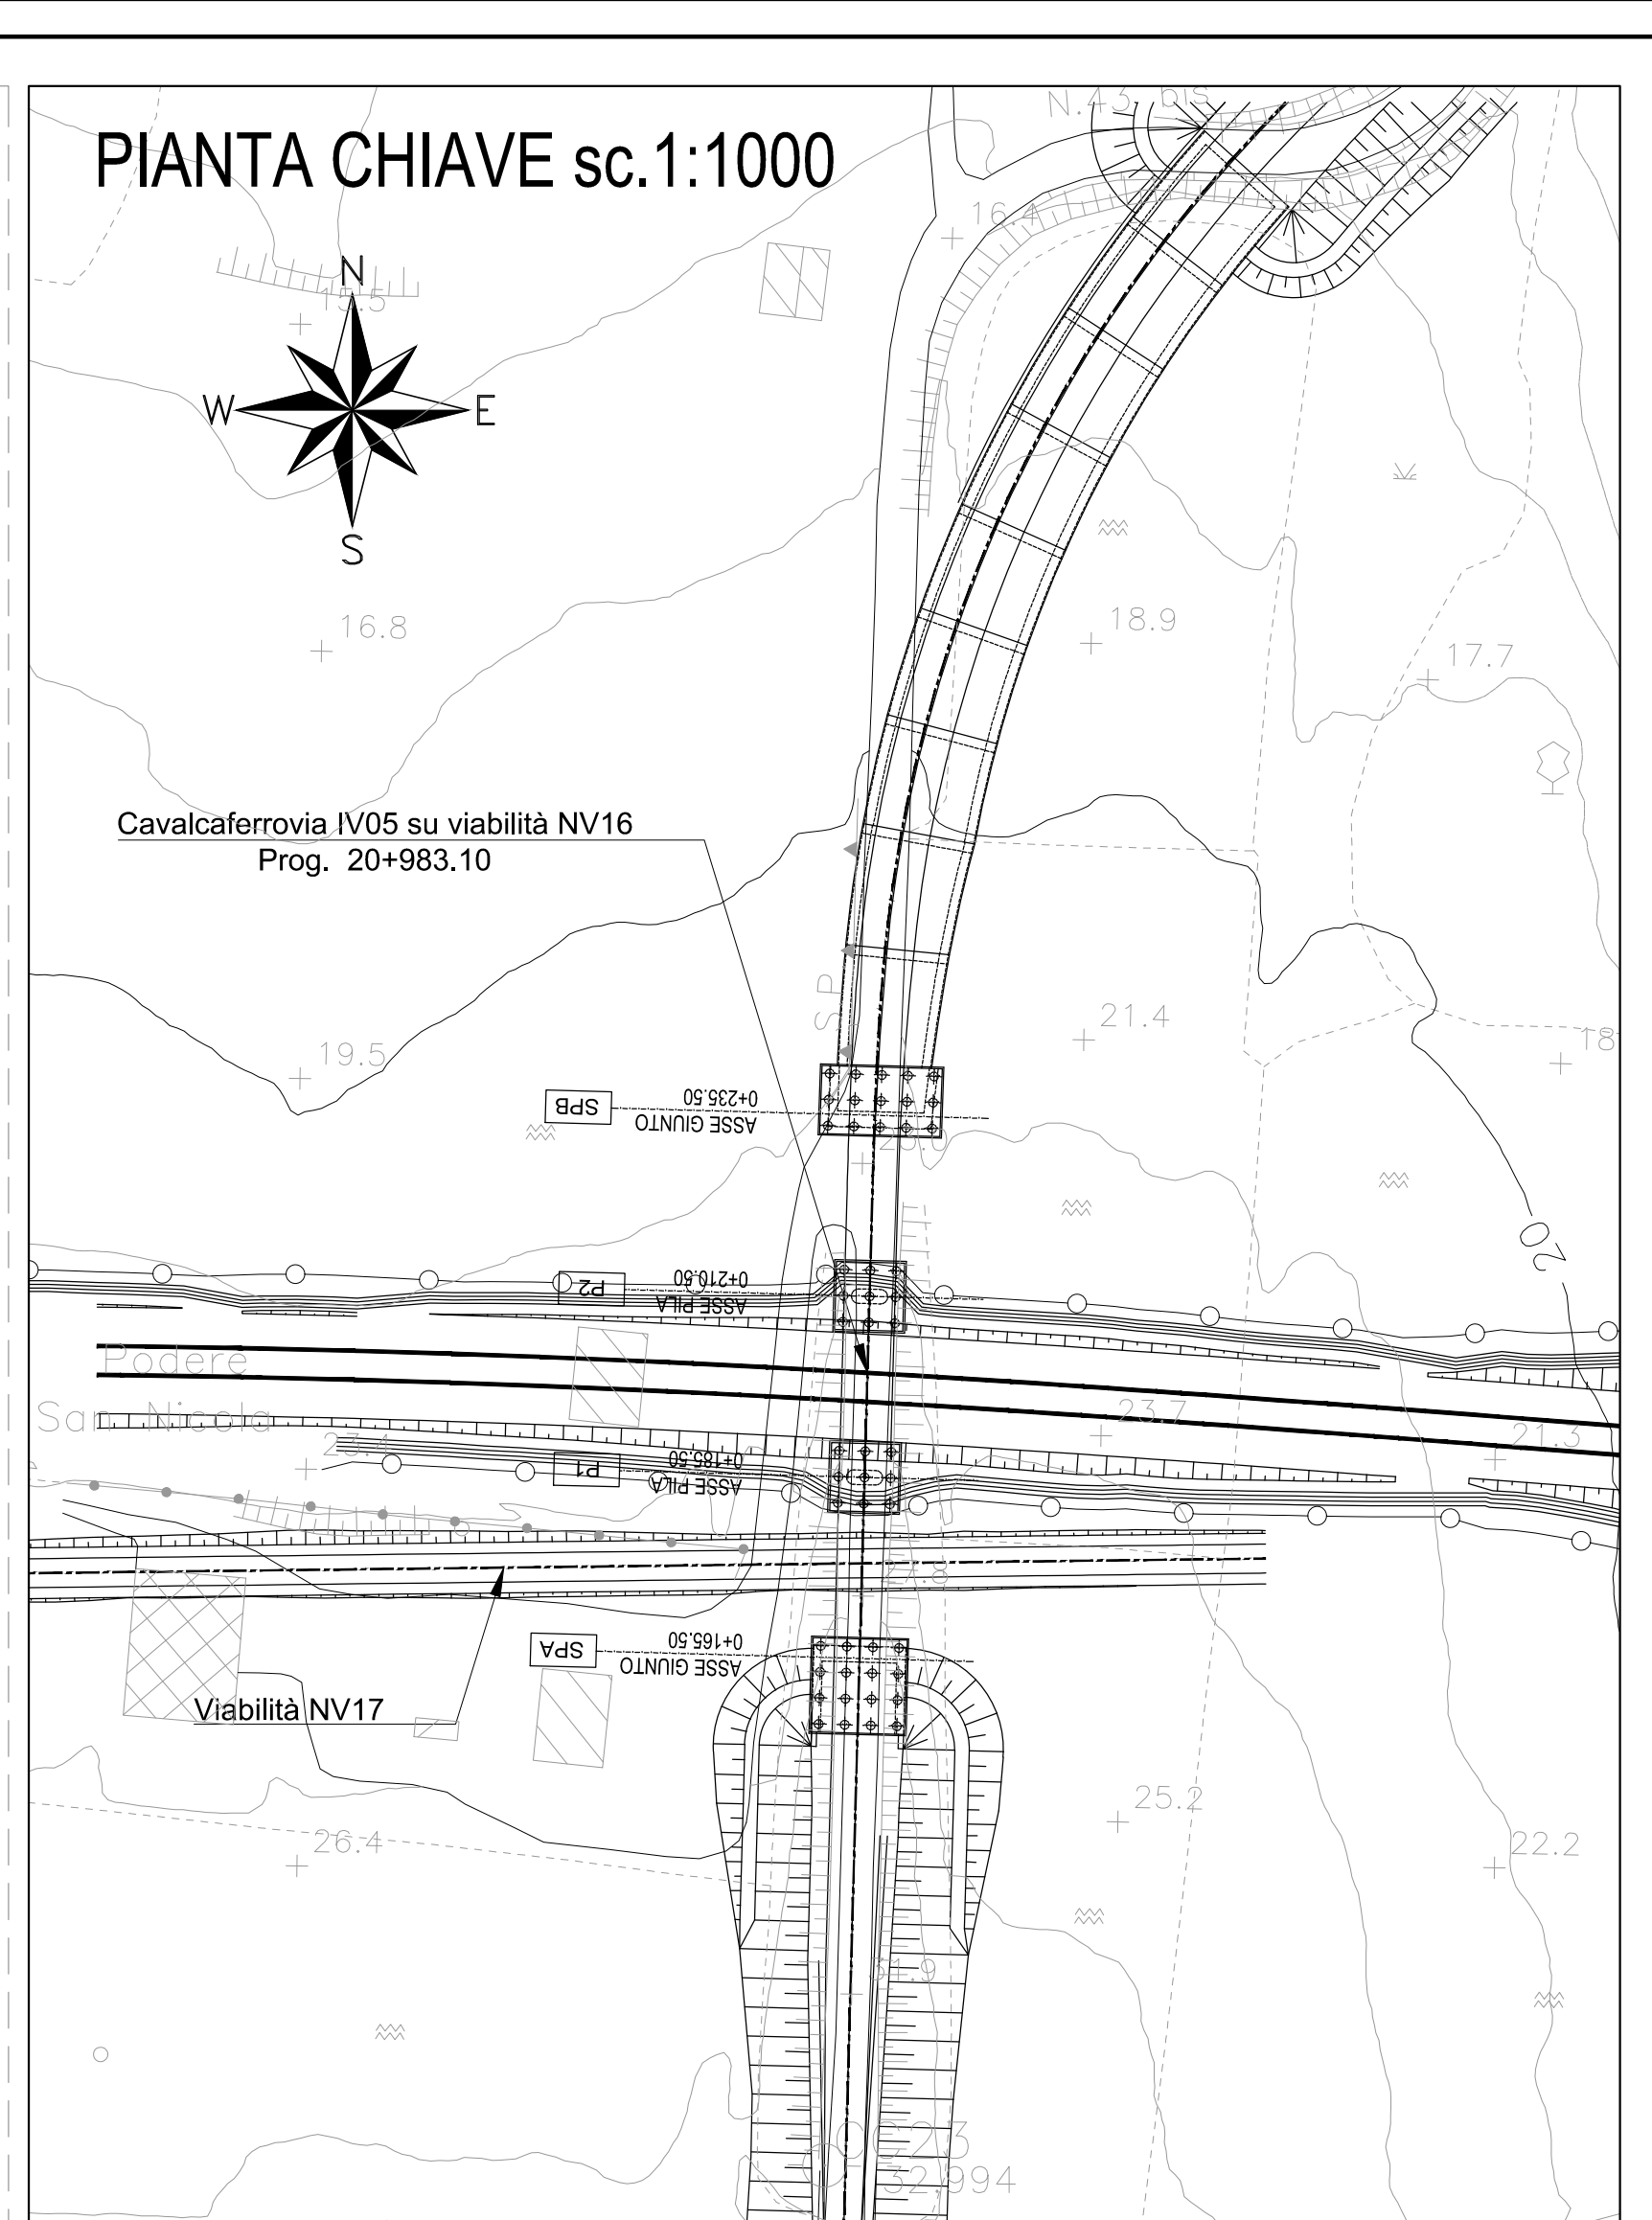
 


 

Fase 1:
• Completamento scavi per fondazioni
• Realizzazione pali e platea di fondazione di spalle e pile
• Realizzazione fondazione di scalatore

LEGENDA
opera in fase di realizzazione
opera già realizzata

COMITENTE: **RFI**
GRUPPO FERROVIARIA ITALIANA
DIREZIONE INVESTIMENTI
DIREZIONE PROGRAMMI INVESTIMENTI
DIRETTRICE SUD - PROGETTO ADRIATICA

DIREZIONE LAVORI: **ATLANTE**

APPALTORE: **ADOSTINO**
CONTRATTI: **HUB**
PROGETTAZIONE: **HUB**
MANDATARI: **pro**

PROGETTO ESECUTIVO
LINEA PESCARA - BARI
RADDOPPIO DELLA TRATTA FERROVIARIA TERMOLI - LESINA
LOTTO 2 e 3: RADDOPPIO TERMOLI - RIPALTA

IV05 cavalcaferrovia al km 20+983.10
Fasi costruttive dell'opera parte e sezioni Tav. 2/4

Rev.	Descrizione	Rev.	Data	Verifica	Data	Approvazione	Data	Autore	Data
A	Prima emissione del progetto	1	10/10/2023	1	10/10/2023	1	10/10/2023	1	10/10/2023
B	Revisione progetto	2	10/10/2023	2	10/10/2023	2	10/10/2023	2	10/10/2023

FILE: L100B02EZZP04000000.DWG (P. Esb.)