

 


PLANIMETRIA FASE 2- Scala 1:200

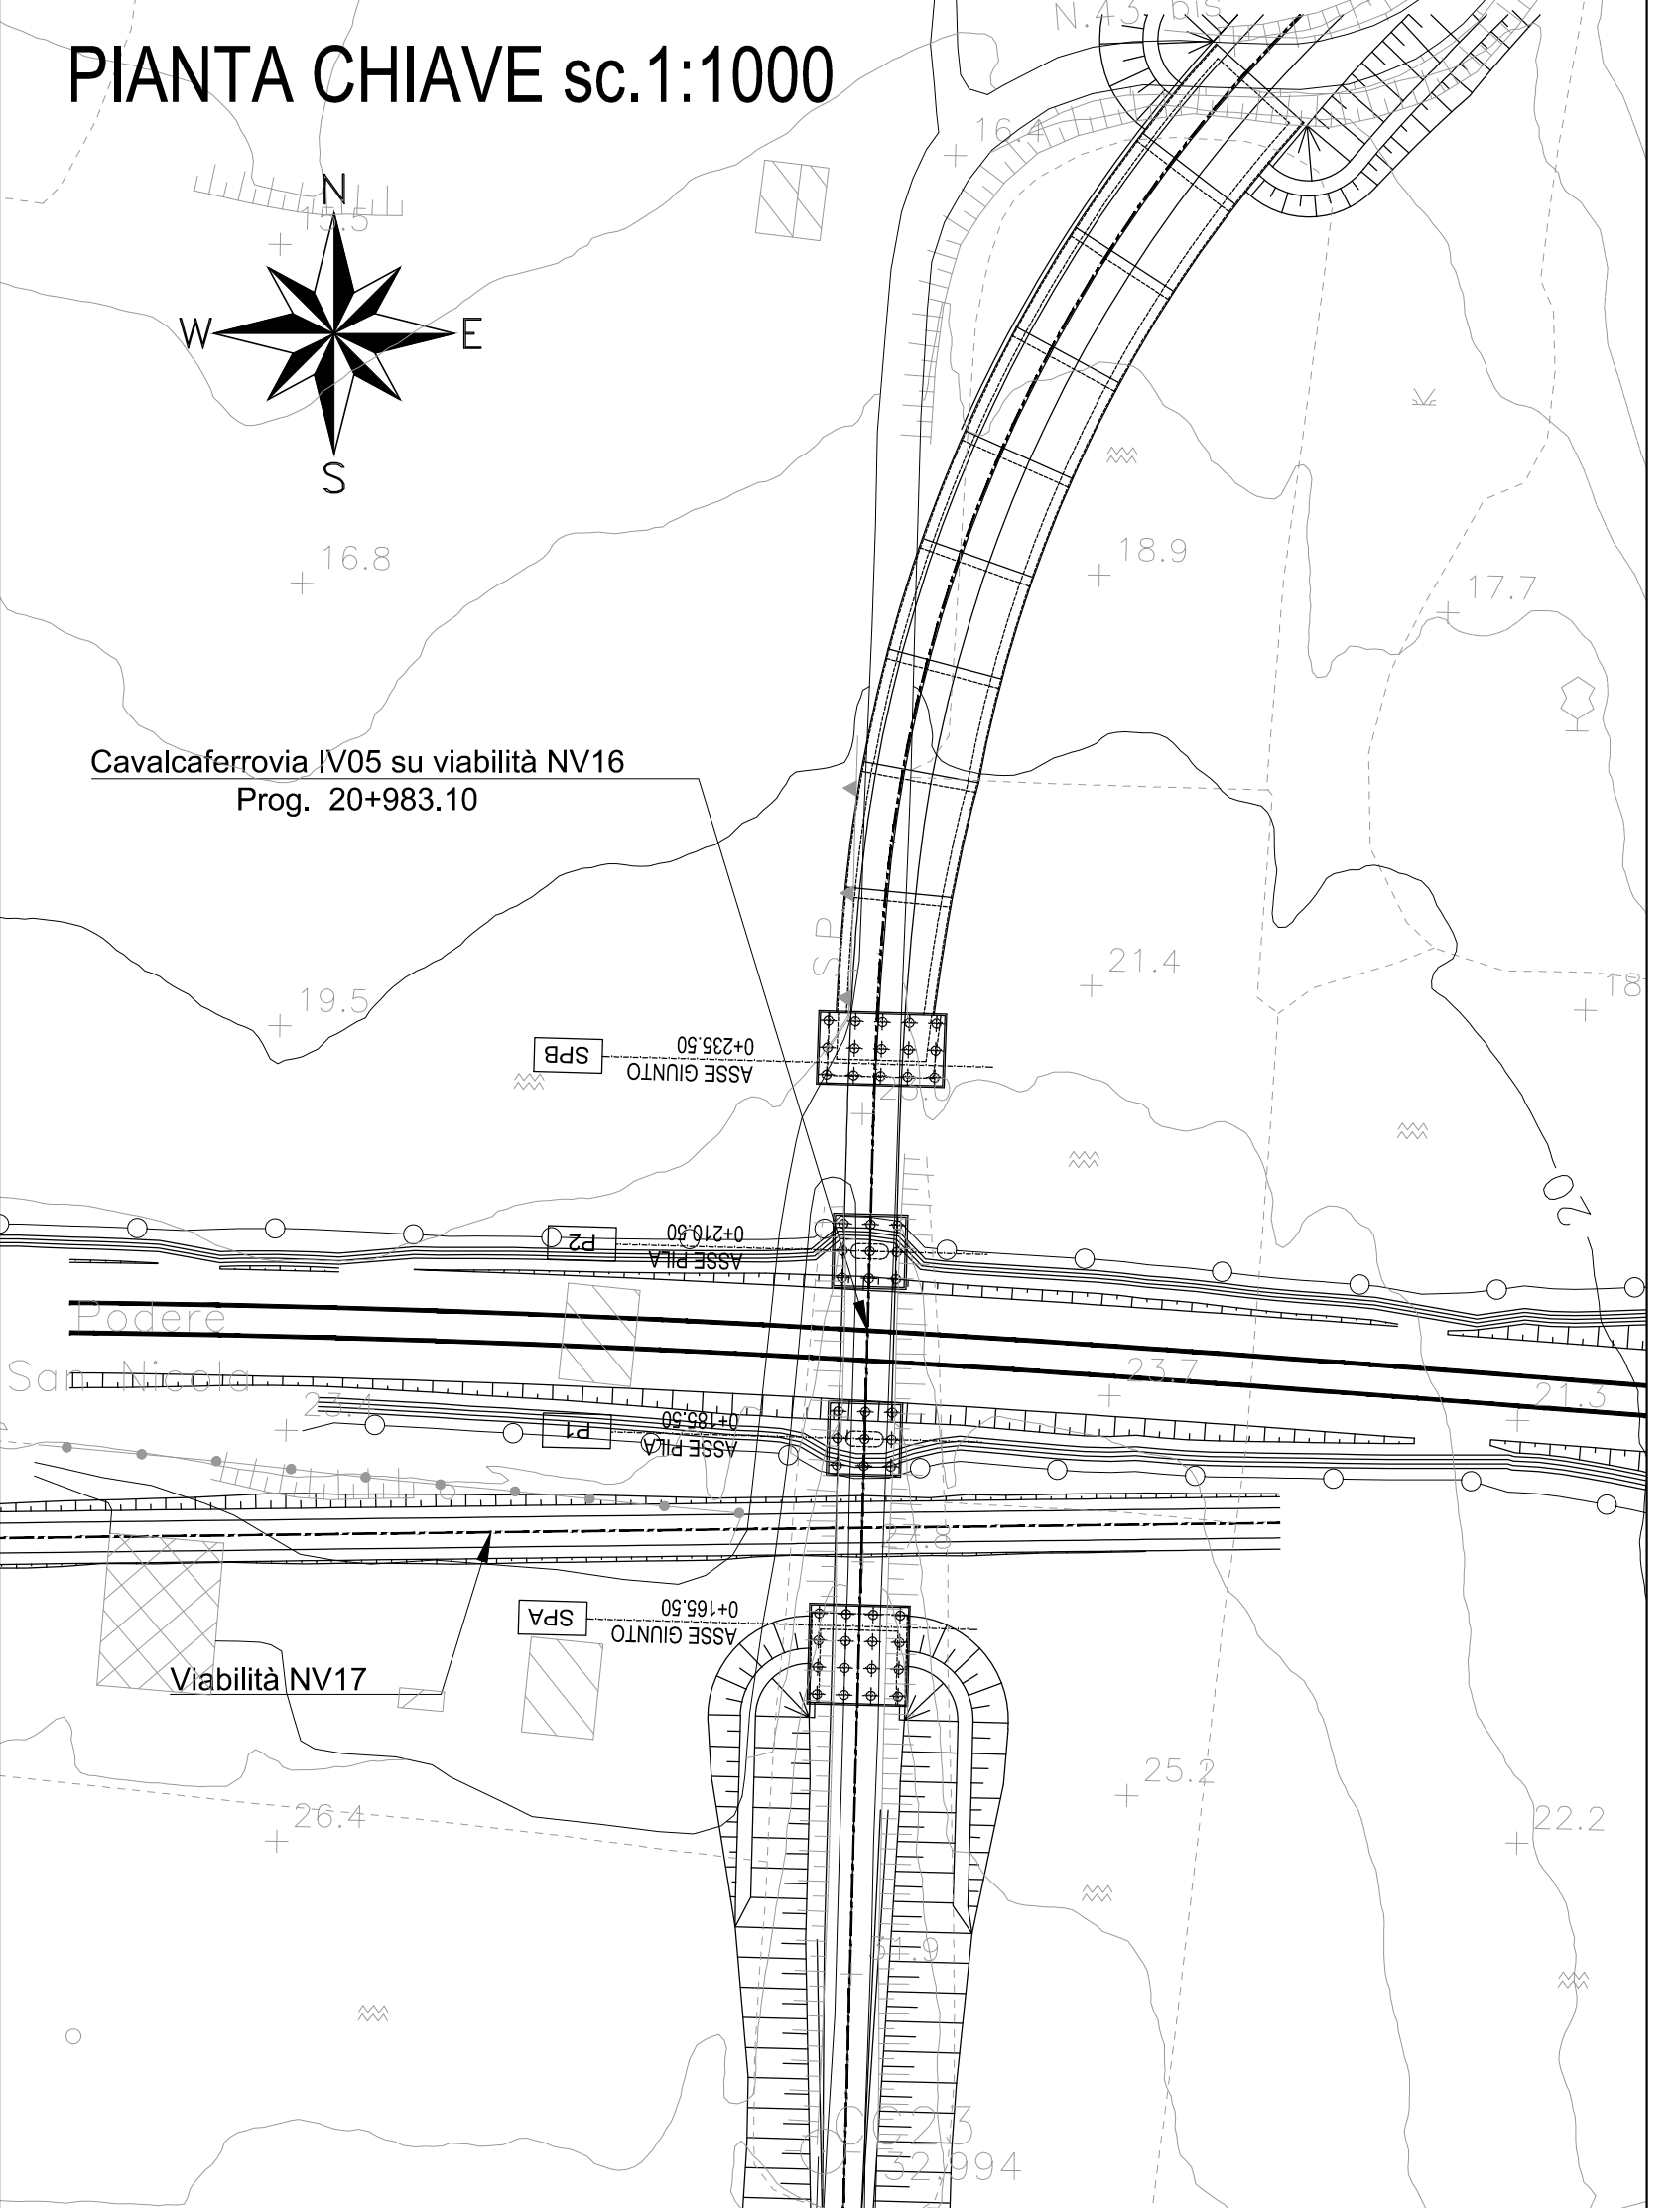

SEZIONE LONGITUDINALE FASE 2 - Scala 1:200

 

LEGENDA

- opera in fase di realizzazione
- opera già realizzata

Fase 2.1:

- Realizzazione elevazione spalle e pile
- Realizzazione elevazione muri del scalatore

Fase 2.2:

- Realizzazione soletta del scalatore
- Riempimento scavi

COMMITTEE: **RFI** **GRUPPO FERROVIARIO ITALIANO**

APPLICATOR: **ADISTINO** **CONSTRUTTORI** **ATLANTE**

PROGETTO ESECUTIVO: **HUB** **pro**

LINEA PESCARA - BARI
RADDOPPIO DELLA TRATTA FERROVIARIA TERMOLI - LESINA
LOTTO 2 e 3: RADDOPPIO TERMOLI - RIPALTA

IV05 cavalcaferrovia al km 20+983.10
Fasi costruttive dell'opera parte e sezioni Tav. 3/4

Rev.	Descrizione	Rev.	Data	Verificato	Data	Approvato	Data	Autore	Data
A	Prova costruttiva IV05	1	10/01/2021	1	10/01/2021	1	10/01/2021	1	10/01/2021
B	Revisione progetto	2	10/01/2021	2	10/01/2021	2	10/01/2021	2	10/01/2021

File: L10B02ZZP04000003.DWG