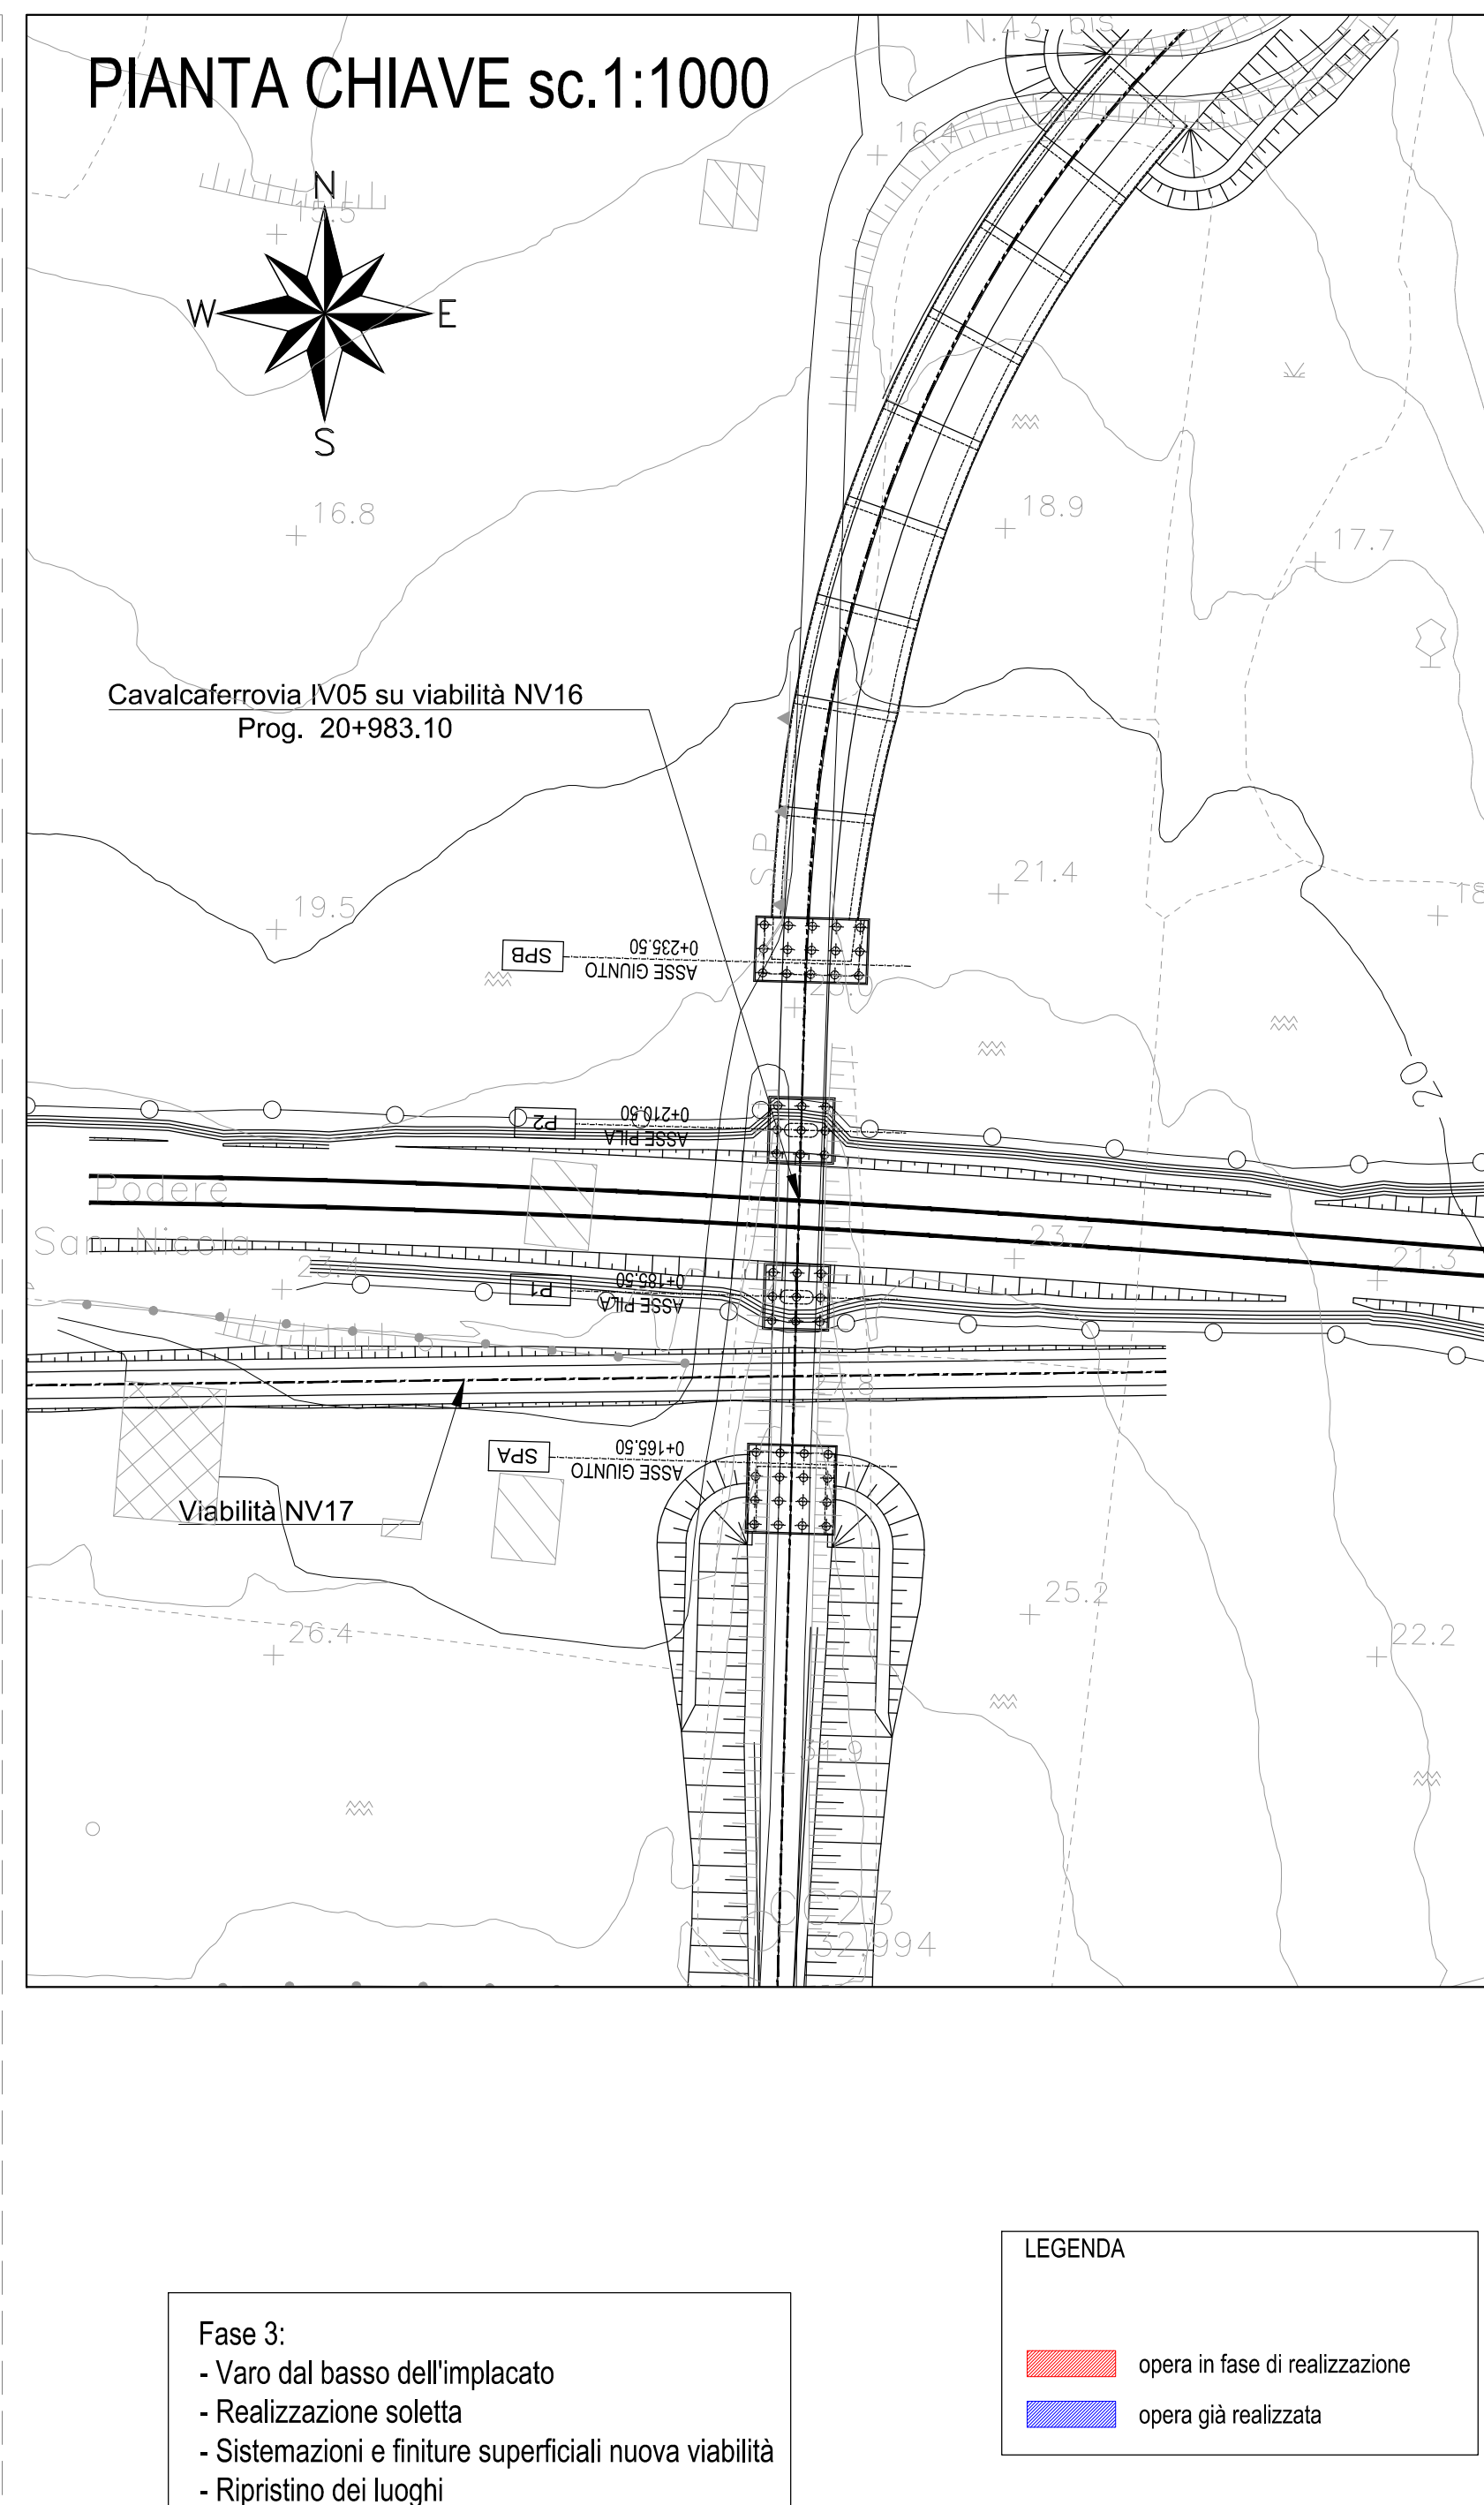
 


COMITENTE: **RFI** **GRUPPO FERROVIARIO ITALIANO**
DIREZIONE INVESTIMENTI
DIREZIONE PROGRAMMI INVESTIMENTI
DIRETTRICE SUD - PROGETTO ADRIATICA

DIREZIONE LAVORI: **ITALFERR**
SOPRAINTENDENZA REGIONALE EMILIA-ROMBIGLIA

APPALTATORE: **ADISTINO** **CONSTRUTTORI** **ATLANTE**
MANDATARIA: **HUB** **MANDANT**

PROGETTAZIONE: **HUB** **MANDANT**

PROGETTO ESECUTIVO
LINEA PESCARA - BARI
RADDOPPIO DELLA TRATTA FERROVIARIA TERMOLI - LESINA
LOTTO 2 e 3: RADDOPPIO TERMOLI - RIPALTA

IV05 cavalcaferrovia al km 20+983.10
Fasi costruttive dell'opera parte e sezioni Tav. 4/4

APPALTATORE	PROGETTAZIONE	SCALA
ADISTINO	HUB	1:200

COMMESSA	LOTTO	FASE	ENTE	PRODOTTORE	OPERAZIONE	PROG.	REV.
LI02B	02	E	ZZ	P9	IV05000	004	B

Rev.	Descrizione	Redatto	Data	Verificato	Data	Approvato	Data	Autore	Data
A	Prova costruttiva del lotto	Ing. A. Zani	Luglio 2021	Ing. M. Caracciolo	Luglio 2021	Ing. M. Caracciolo	Luglio 2021	Ing. M. Caracciolo	Luglio 2021
B	Revisione progetto	Ing. A. Zani	Ottobre 2021	Ing. M. Caracciolo	Ottobre 2021	Ing. M. Caracciolo	Ottobre 2021	Ing. M. Caracciolo	Ottobre 2021

File: LIBREZZA\PROGETTO\000000.DWG (n. Esib.)