




PLANIMETRIA DI TRACCIAMENTO - Scala 1:200

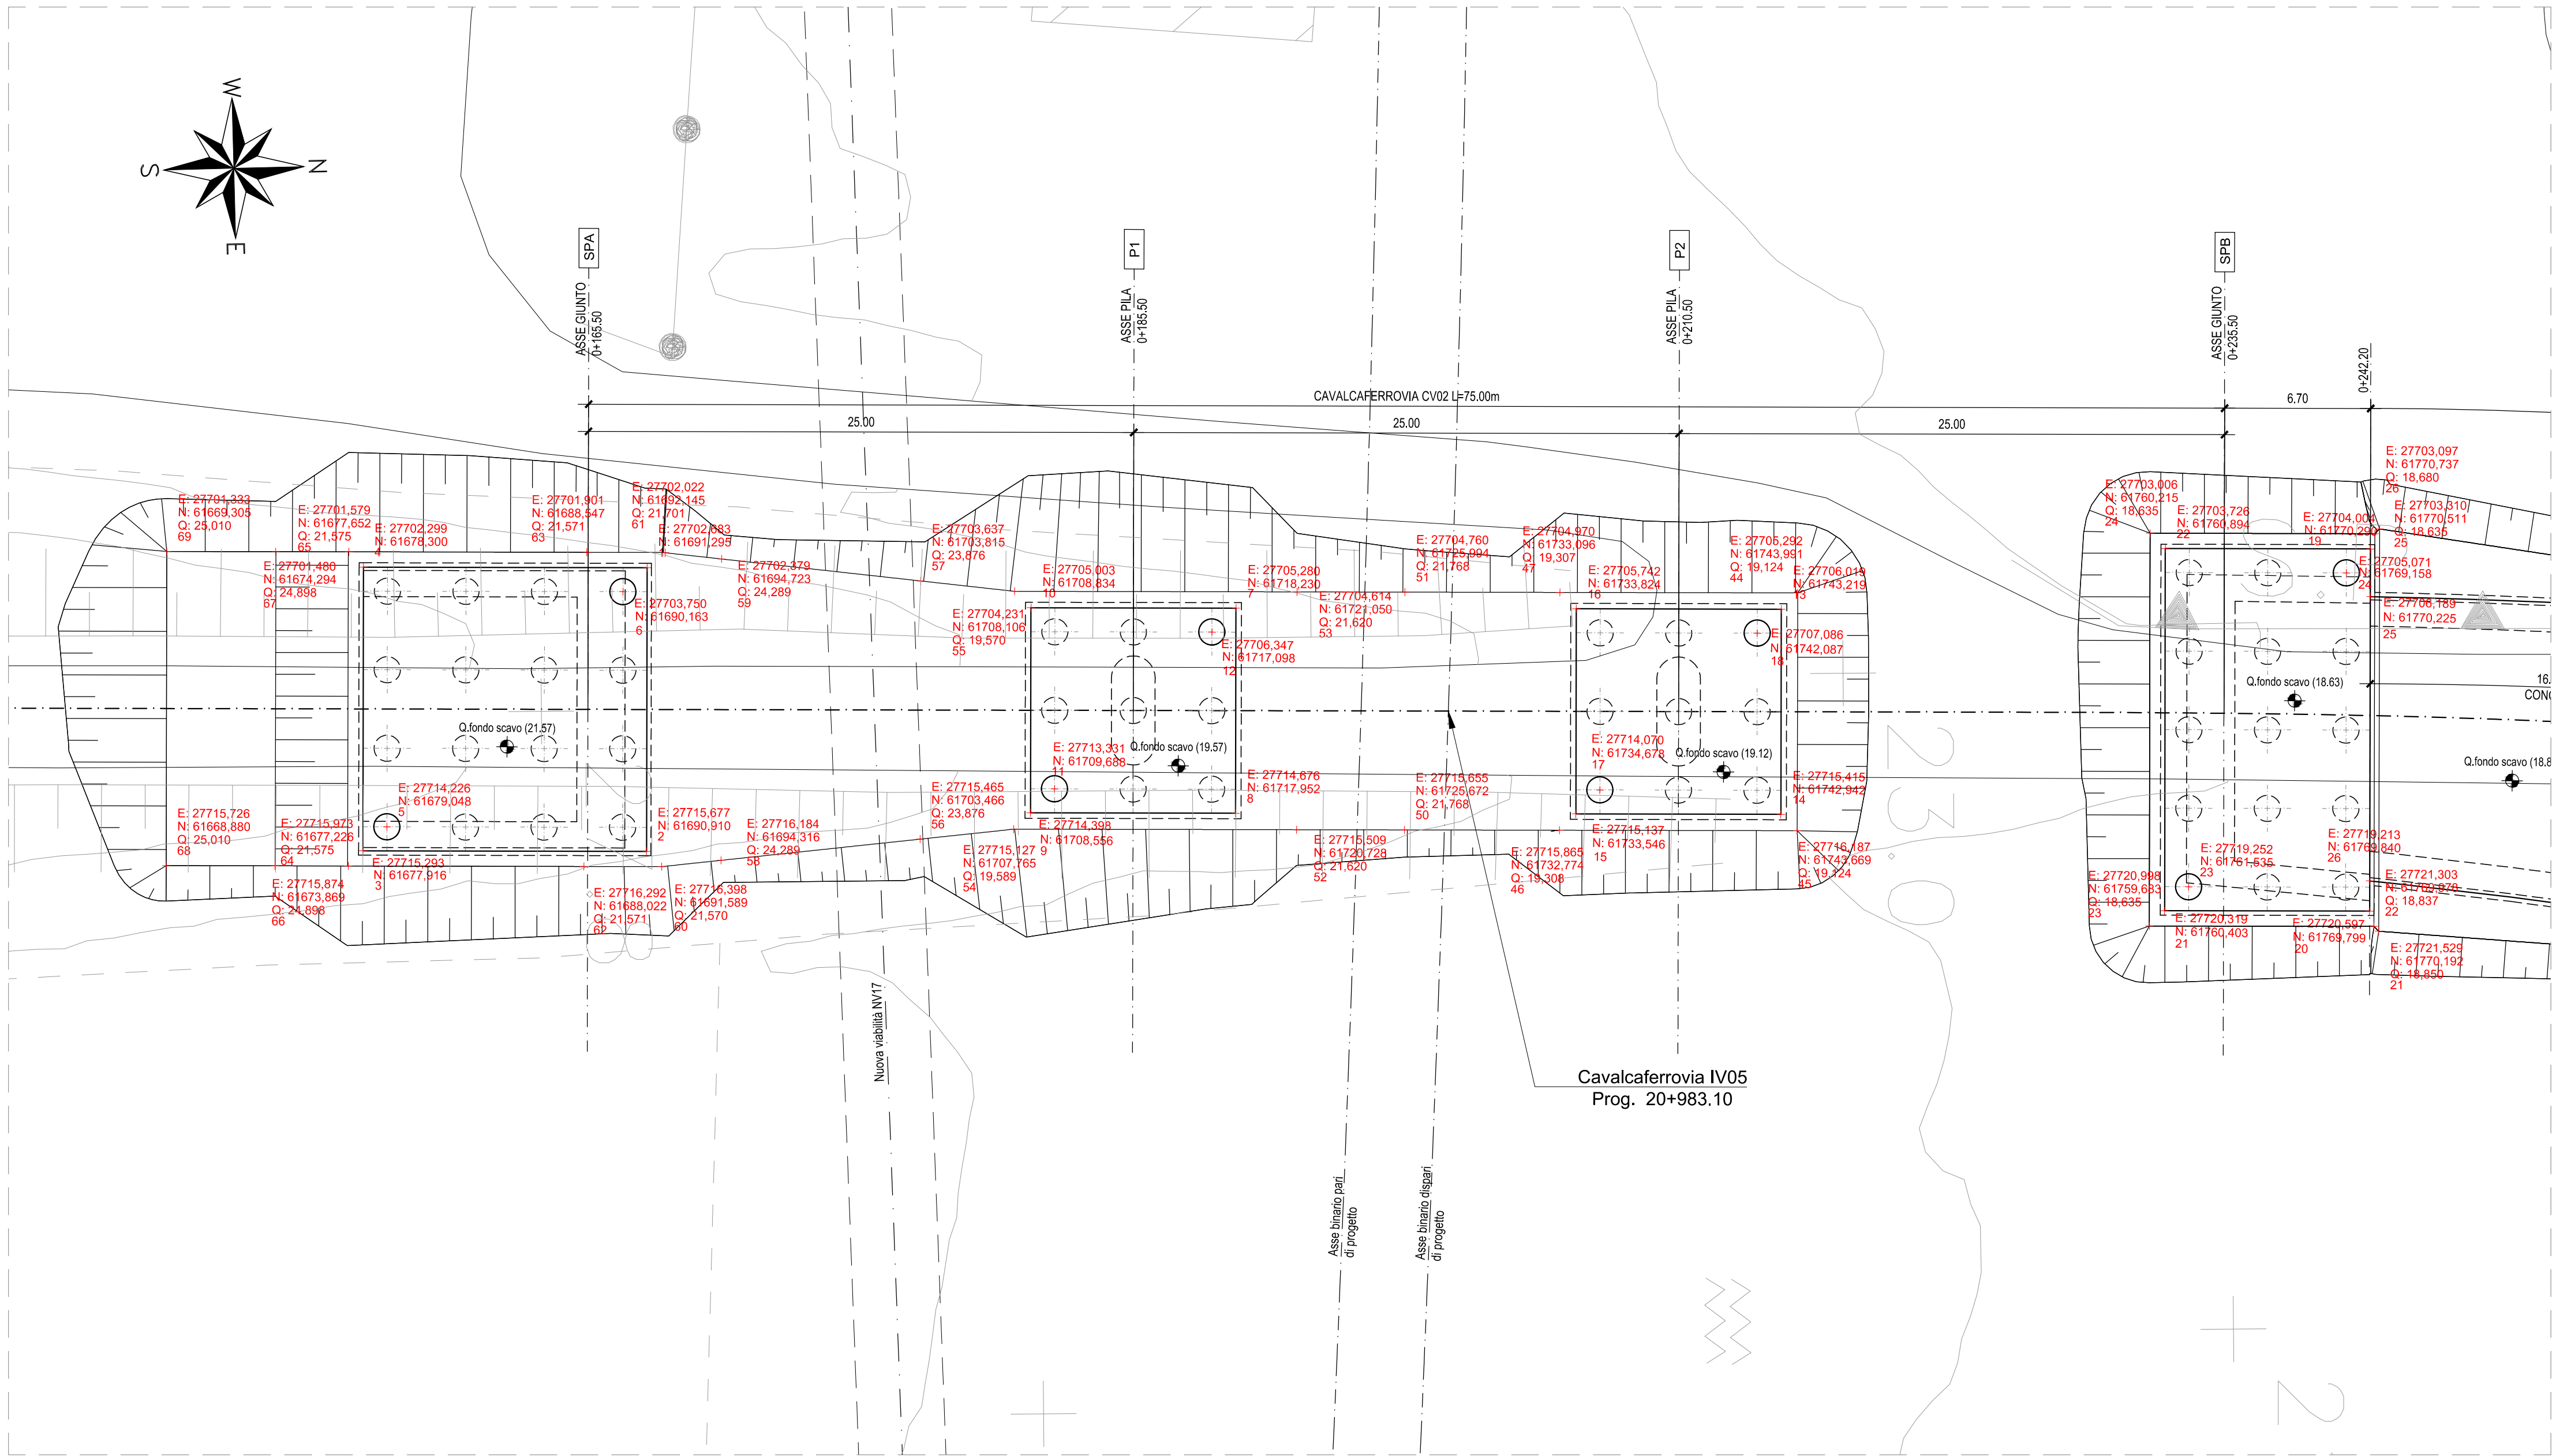

PLANIMETRIA DI TRACCIAMENTO - Scala 1:200

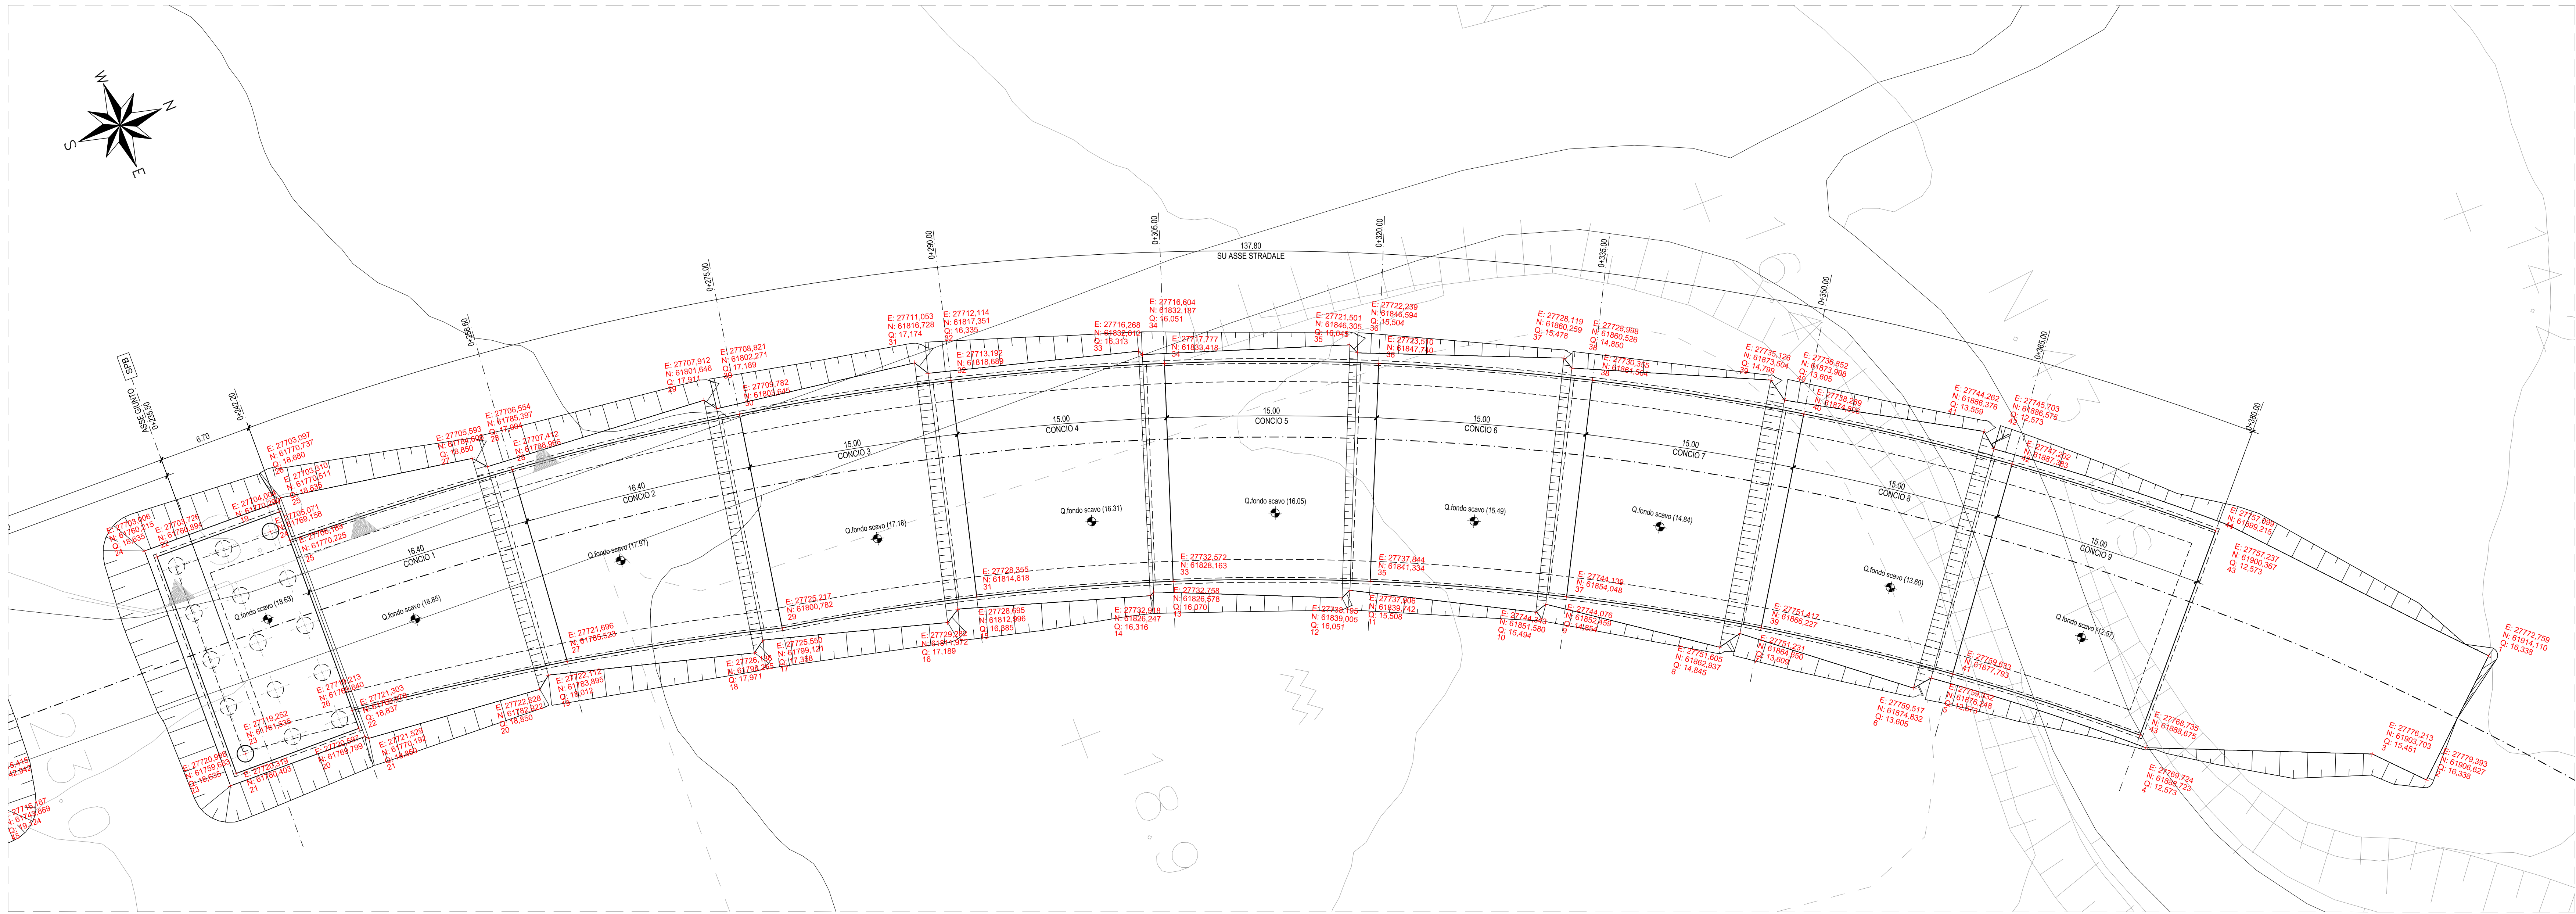

PIANTA CHIAVE SC.1:1000

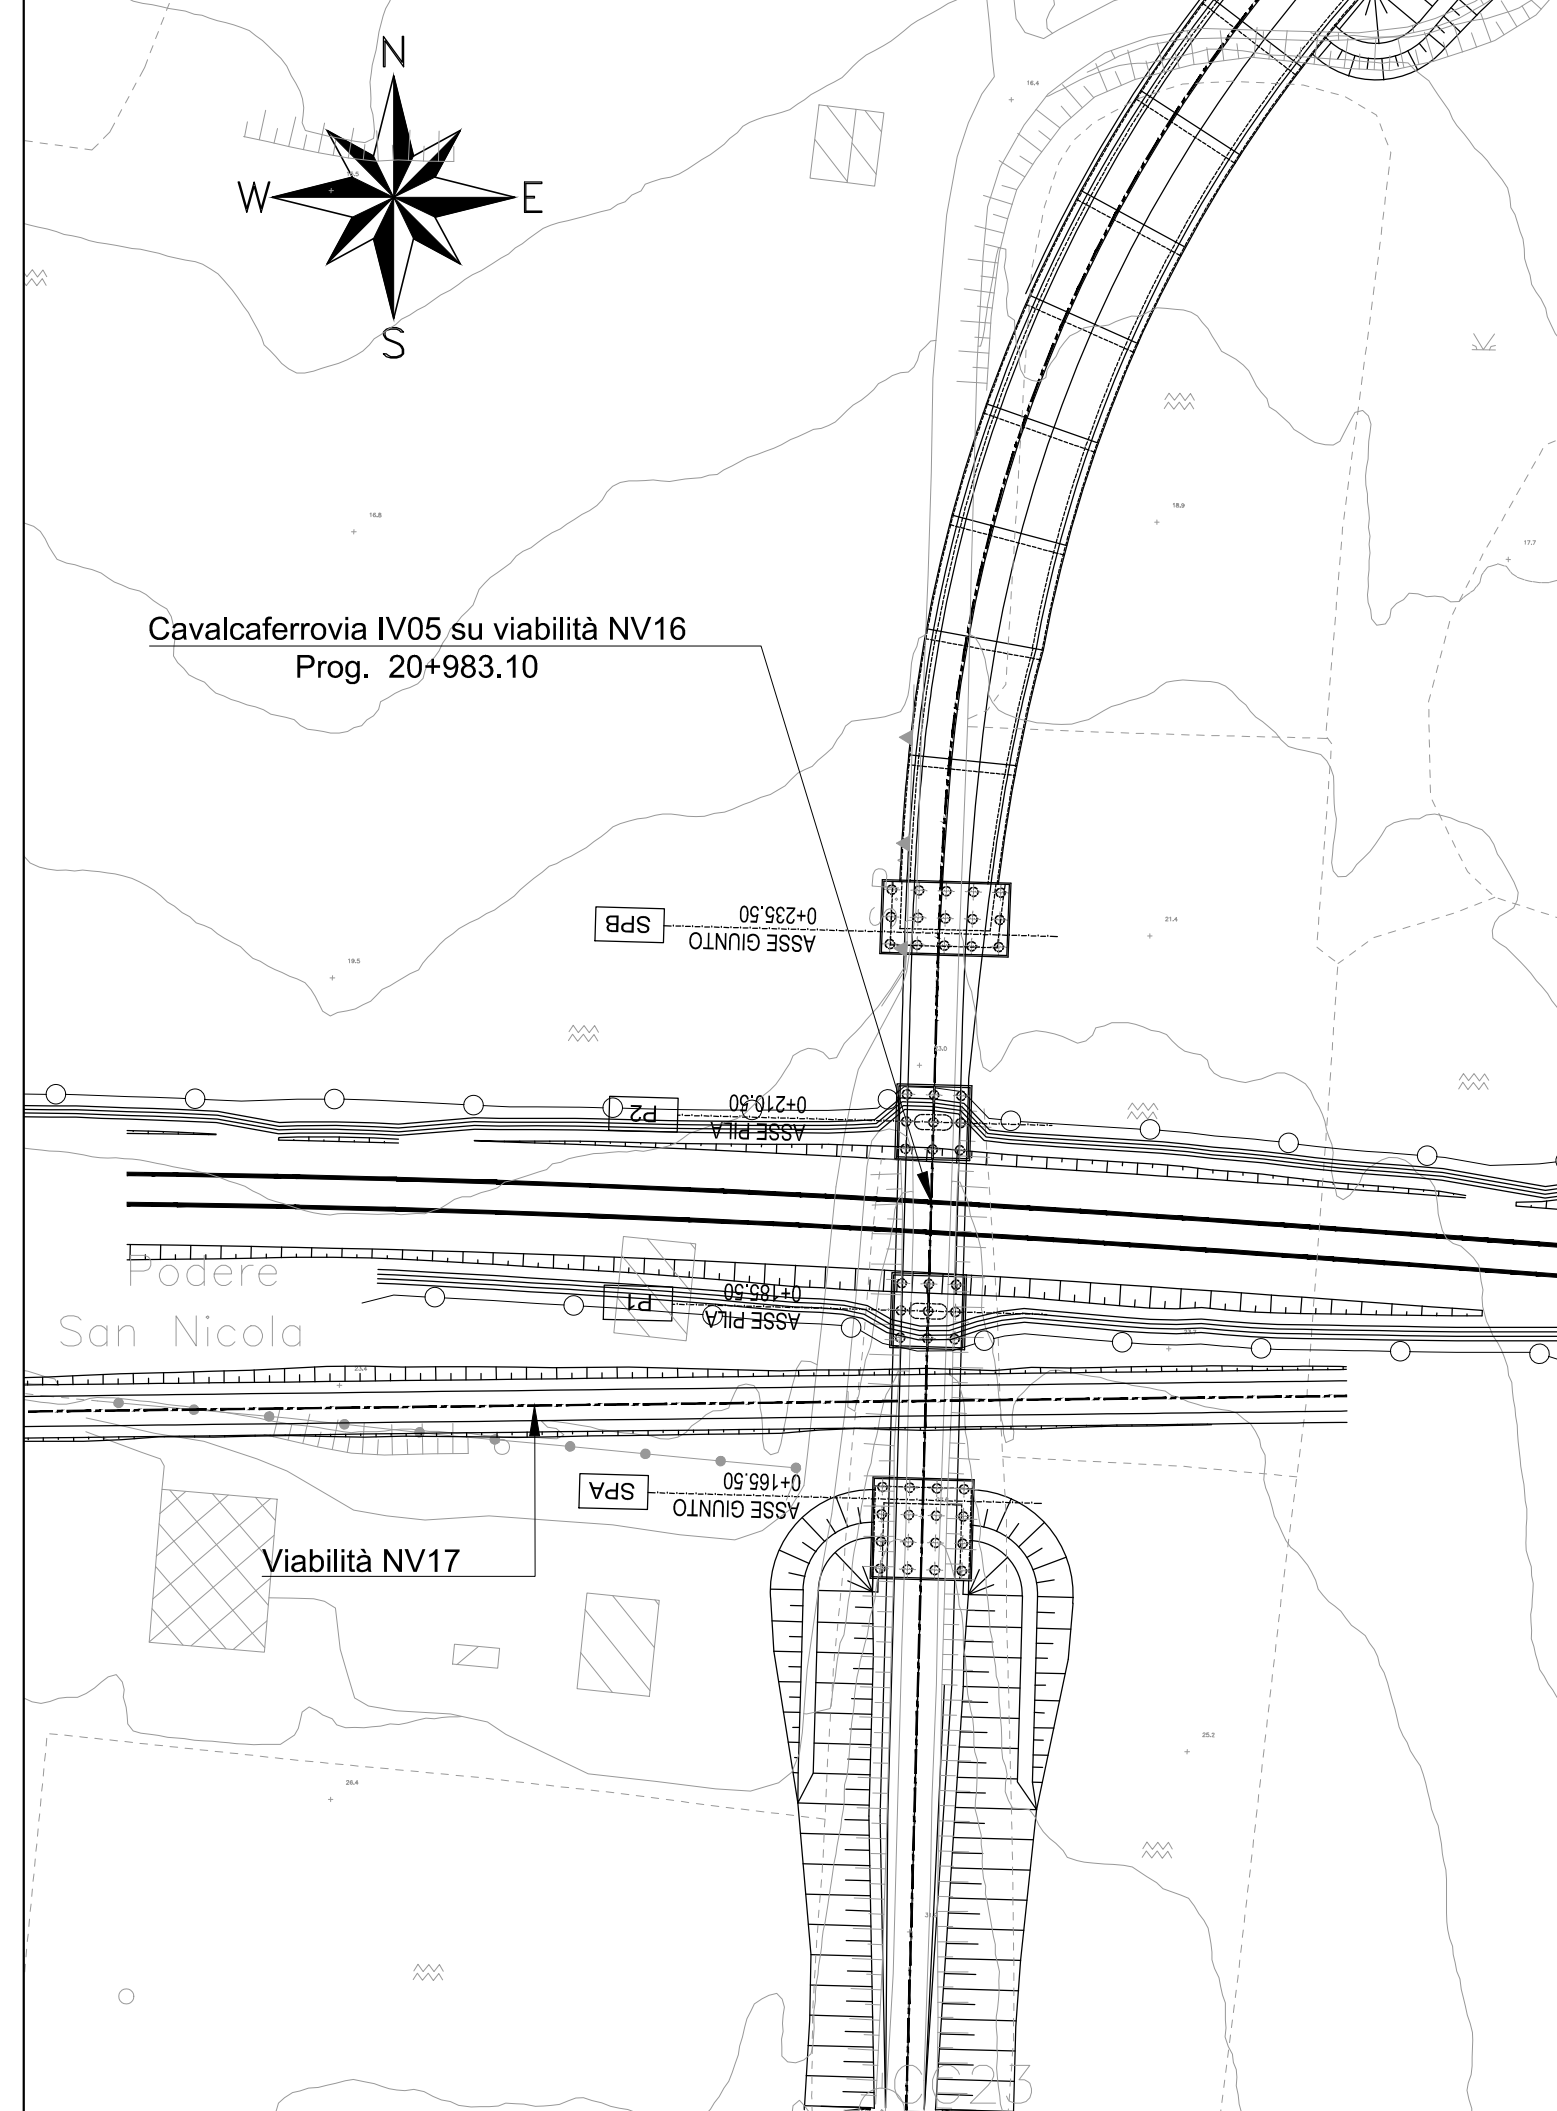

N.B.: Per la tabella materiali completa degli IV.Ponti e Viadotti stradali, si rimanda all'elaborato LI0802EZZXOC0000002

COMMITTENTE:



DIREZIONE LAVORI:

APPALTATORE:



PROGETTAZIONE:



PROGETTO ESECUTIVO

LINEA PESCARA - BARI
RADDOPPIO DELLA TRATTA FERROVIARIA TERMOLI - LESINA
LOTTO 2 e 3: RADDOPPIO TERMOLI - RIPALTA

IV05 cavalcaferrovia al km 20+983.10
Fondazioni - Planimetria di tracciamento

APPALTATORE	PROGETTAZIONE	SCALA
CONTRATTI TECNICI A.A. PROGETTAZIONE E. BENTON & BOWEN (via Garibaldi, 100)	PROGETTAZIONE E. BENTON & BOWEN (via Garibaldi, 100)	1:200

COMMESSA LOTTO FASE BITE PRODOTTO OPERA/DESCRIZIONE PROG. REV.

LI0802 E ZZ P8 IV0503 001 C

Rev.	Descrizione	Redatto	Data	Verificato	Data	Approvato	Data	Autore
A	Prima Edizione	Ing. M. Calabrese	02/09/2022	Ing. V. Calabrese	02/09/2022	Ing. S. Canale	02/09/2022	02/09/2022
B	Aggiornamento per Rev. C209	Ing. A. Zola	02/09/2022	Ing. M. Calabrese	02/09/2022	Ing. S. Canale	02/09/2022	02/09/2022
C	Revisione a seguito di CD488-01-02-03-04	Ing. A. Zola	02/09/2022	Ing. M. Calabrese	02/09/2022	Ing. S. Canale	02/09/2022	02/09/2022

File: LI0802EZZPBIV0503001C.DWG

n. Elab.: