




PIANTA FONDAZIONI - Scala 1:200

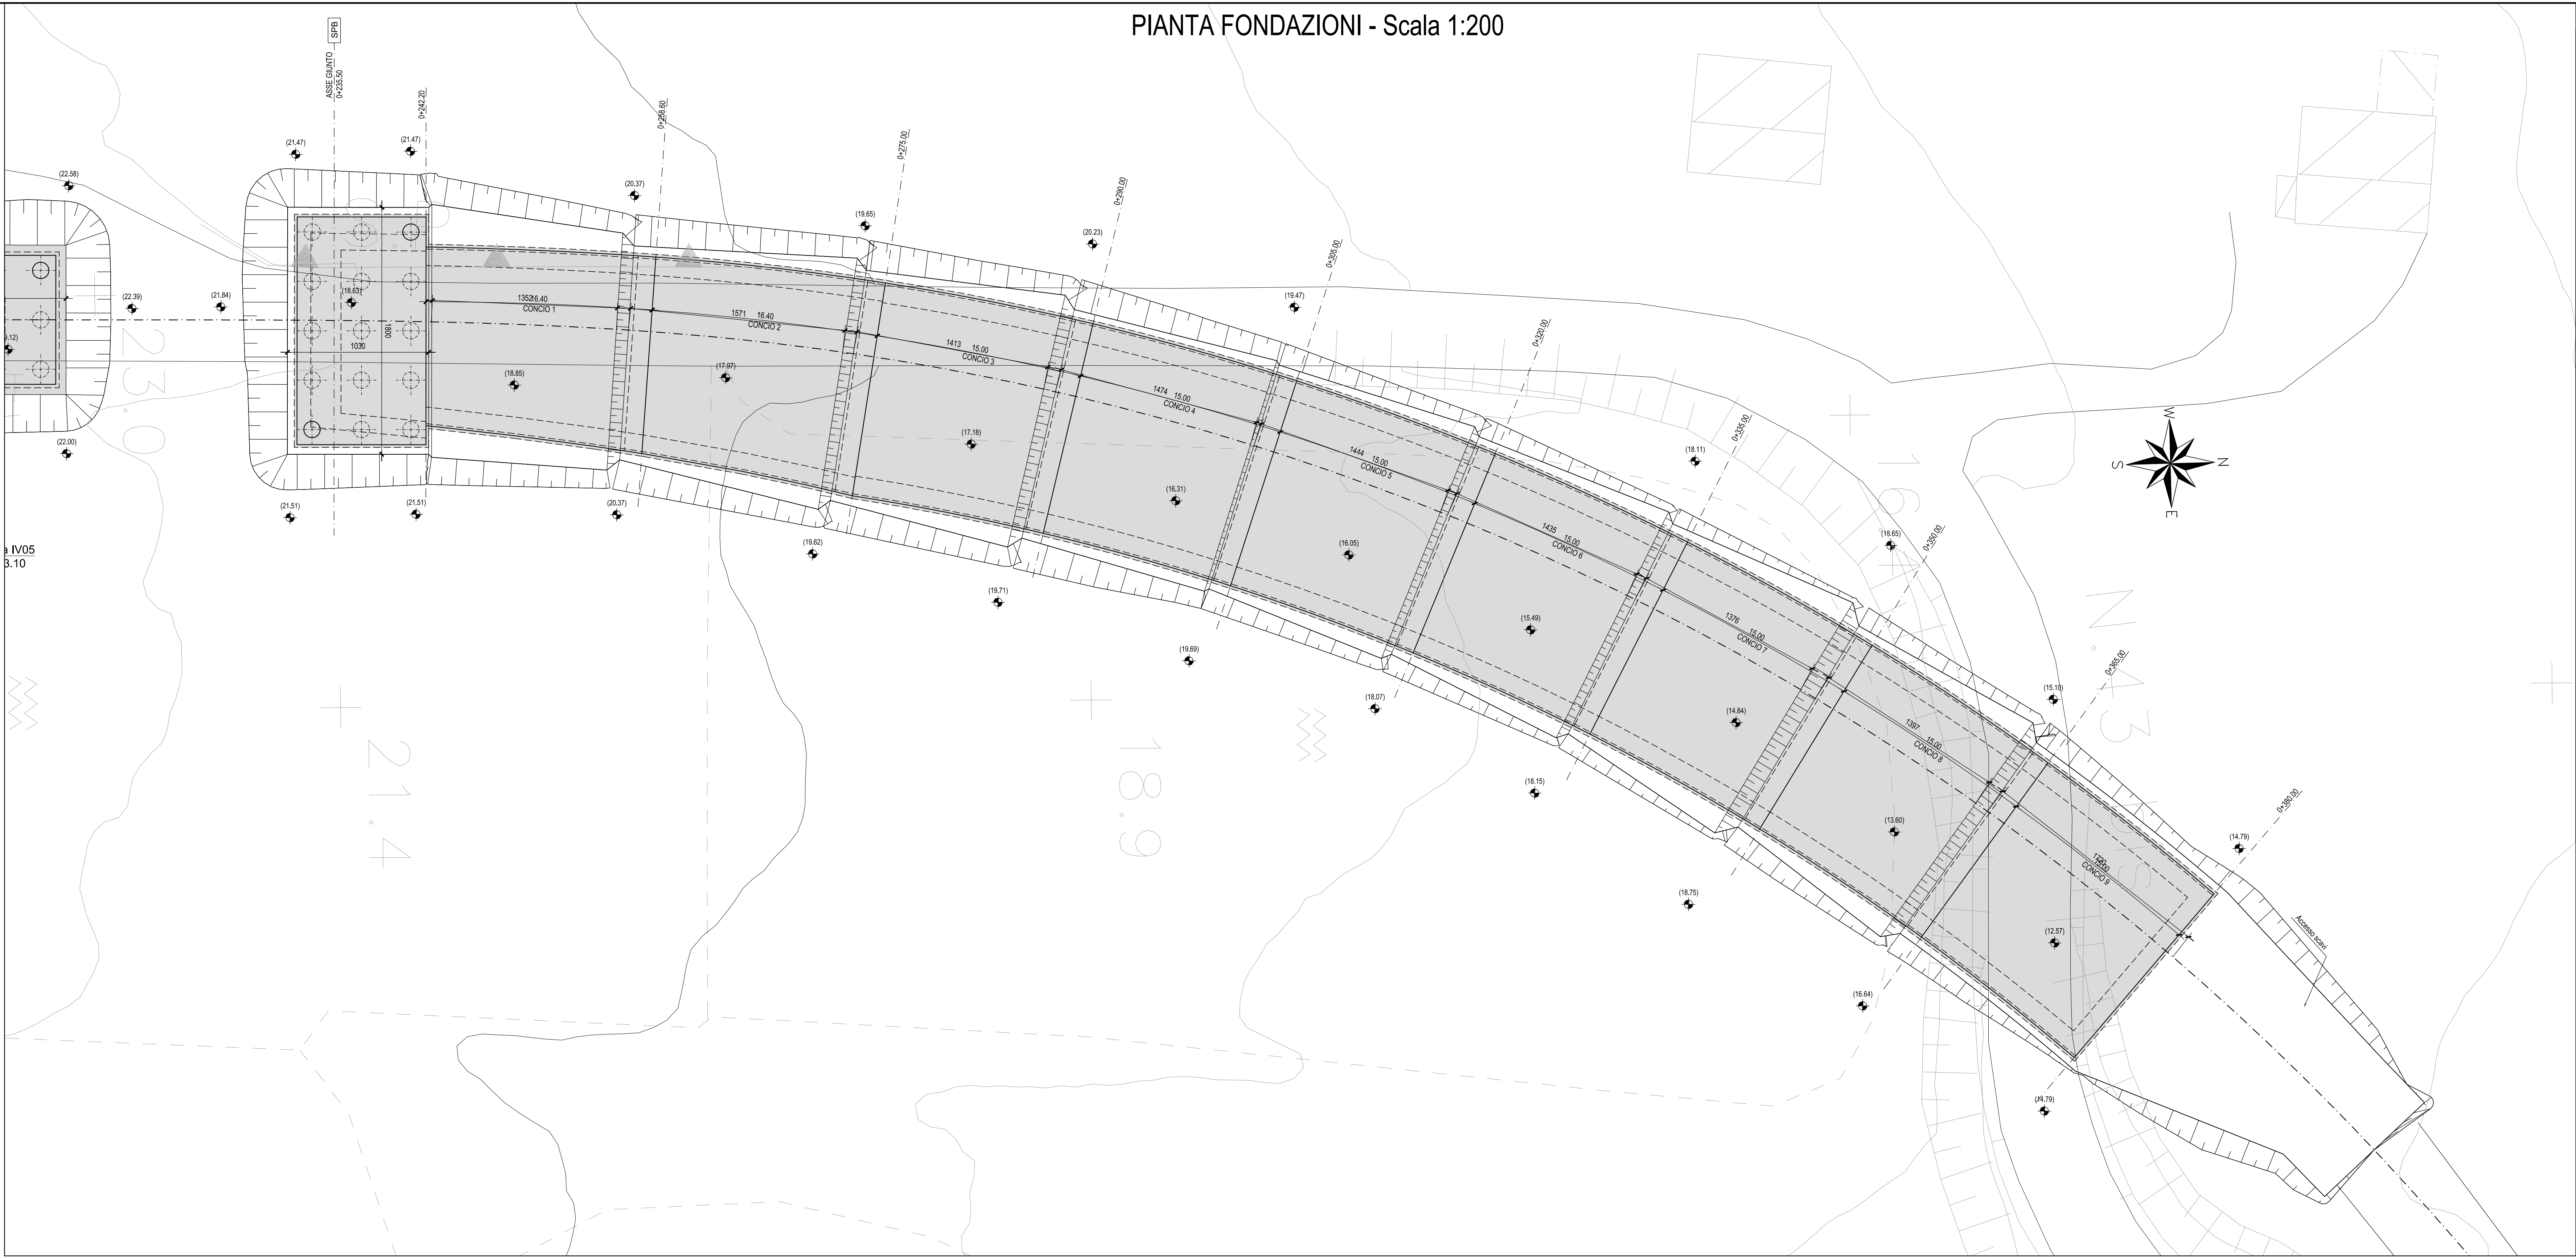

PIANTA CHIAVE sc.1:1000

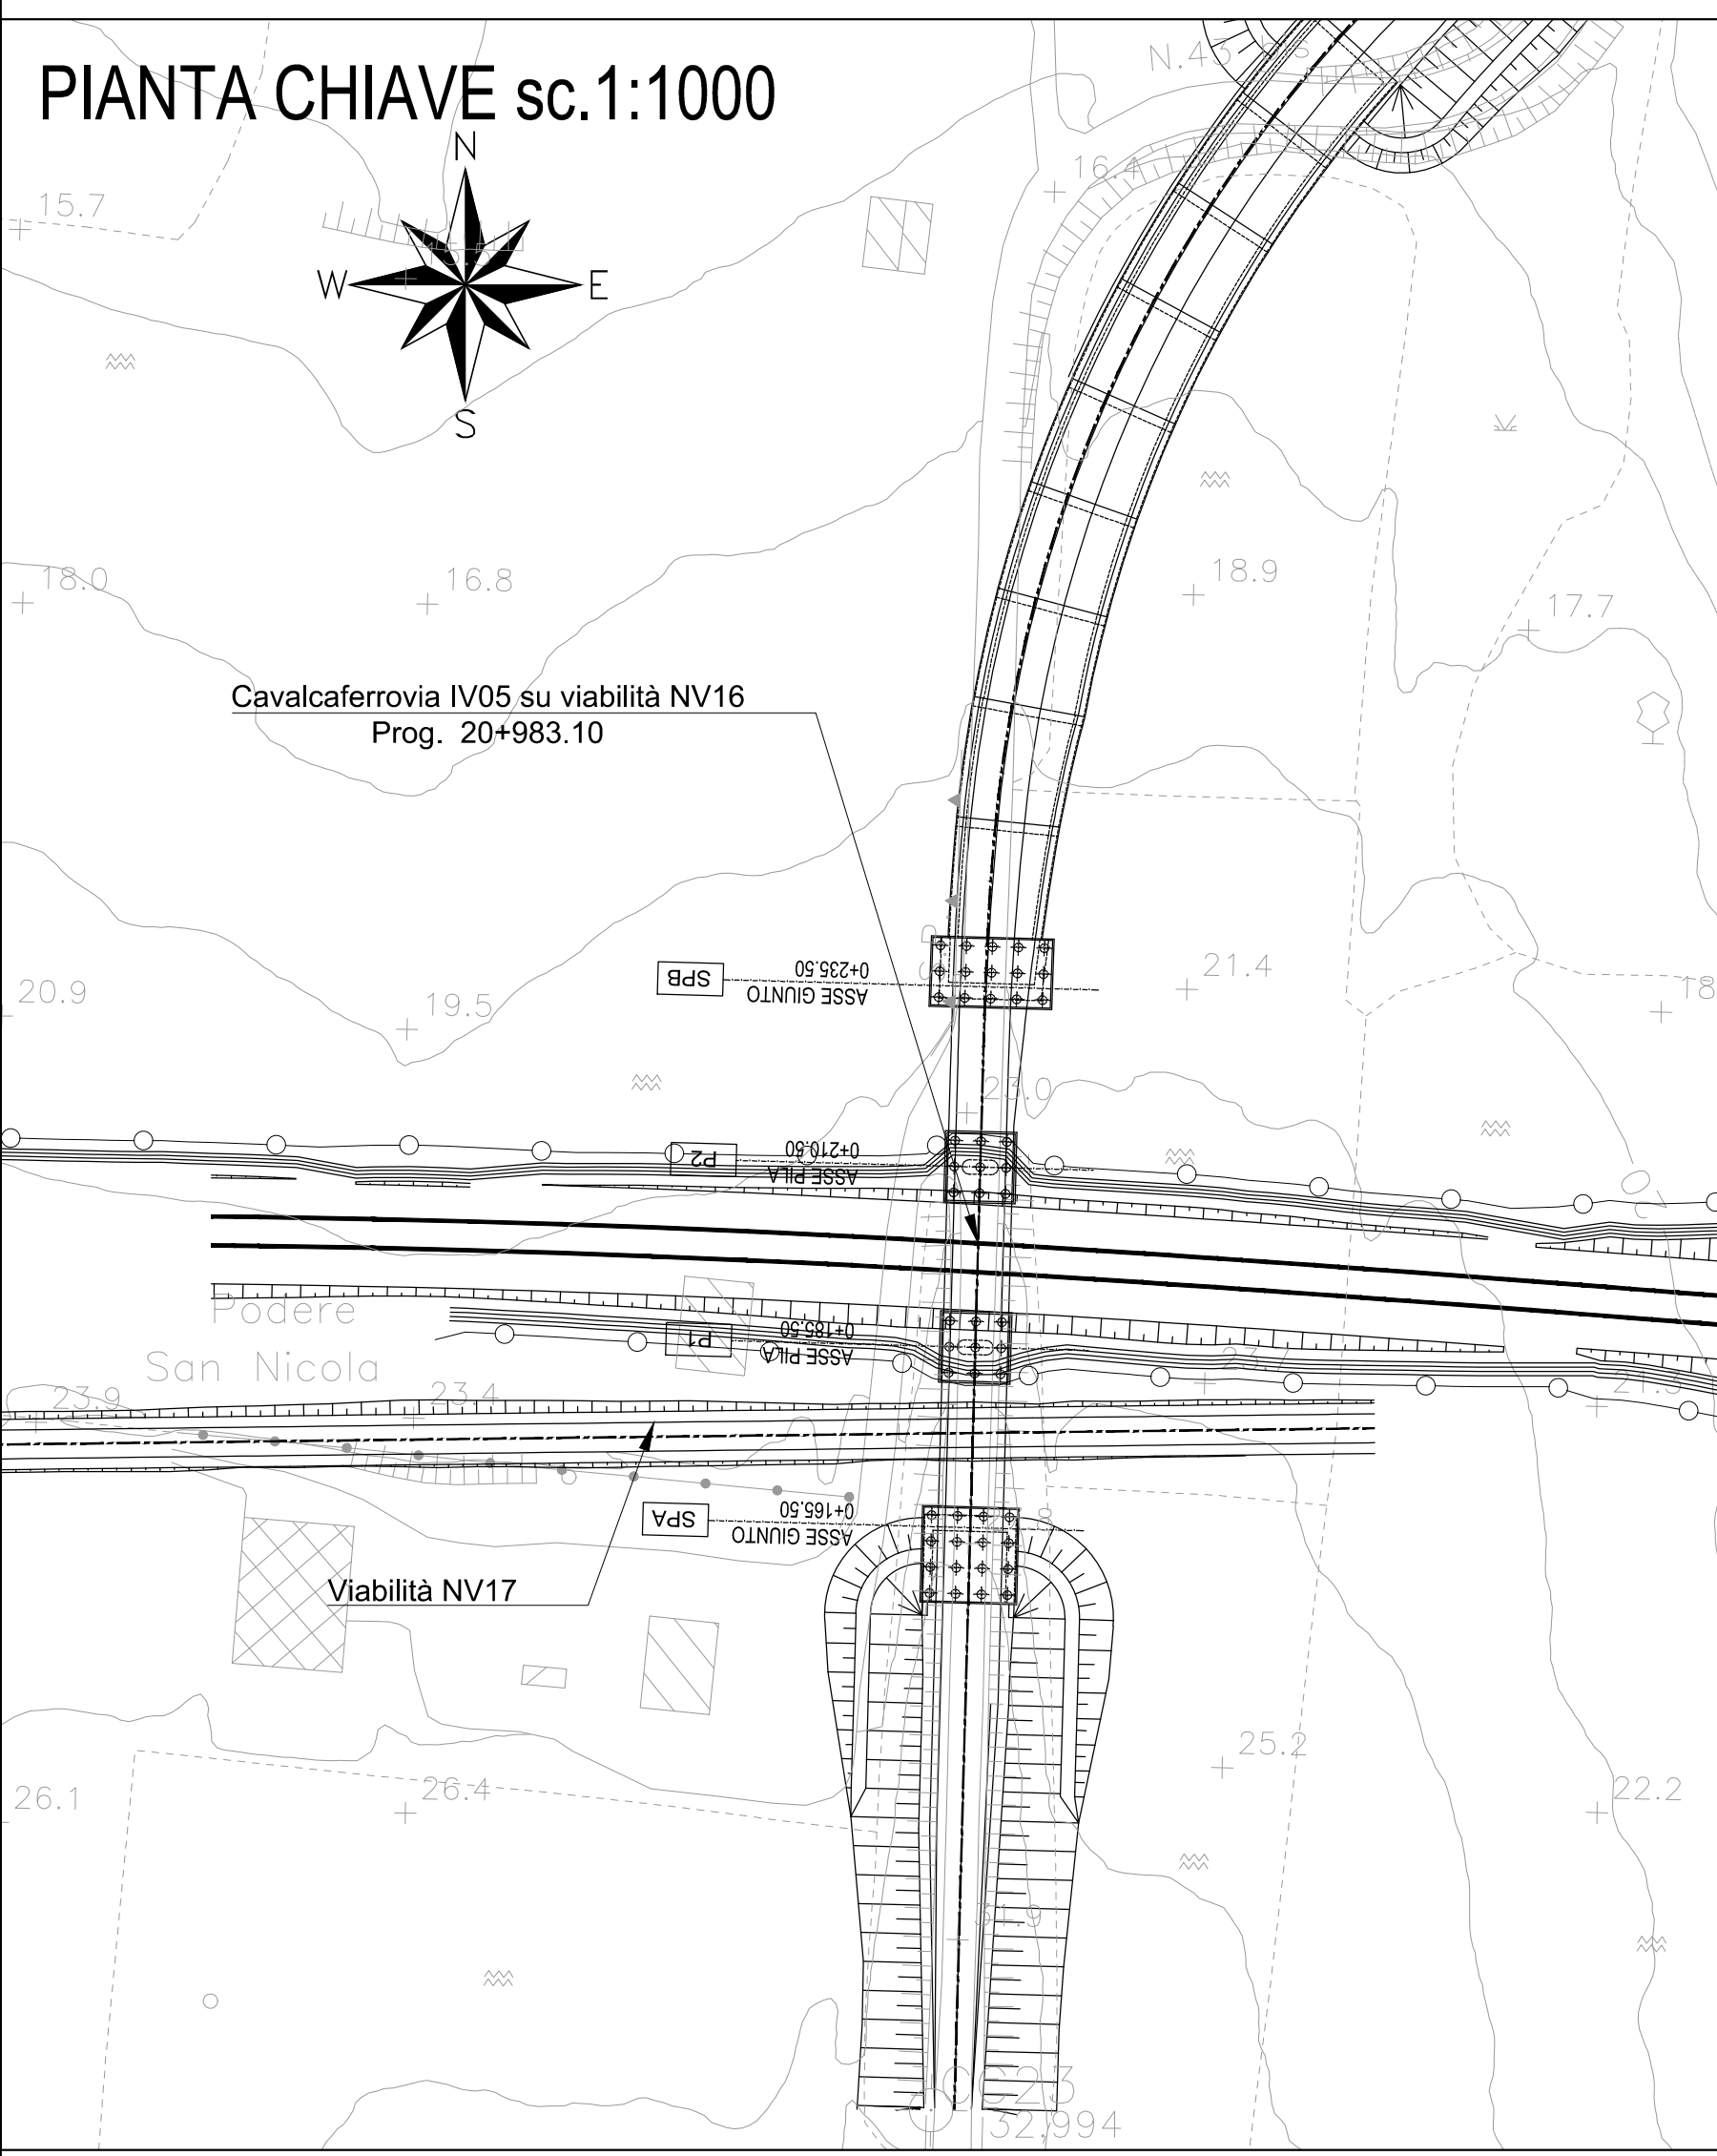

SEZIONE LONGITUDINALE - Scala 1:200

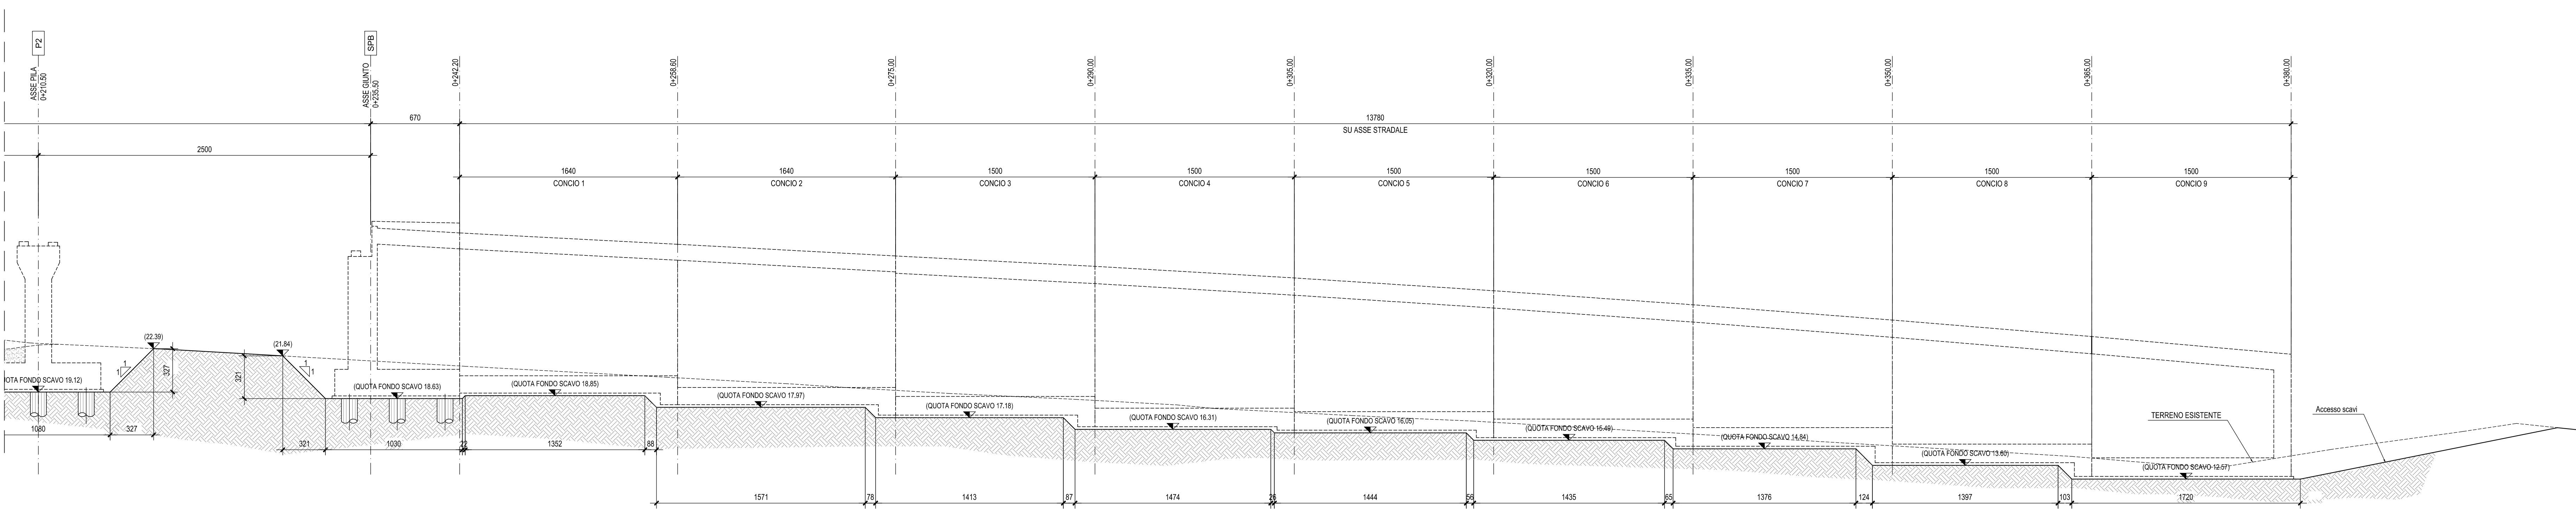

N.B.: Per la tabella materiali completa degli IV.Ponti e Viadotti stradali, si rimanda all'elaborato LI0802EZZXOC0000002

COMMITTENTE:
RFI
RETE FERROVIARIA ITALIANA
GRUPPO FERROVIE DELLO STATO ITALIANE
DIREZIONE INVESTIMENTI
DIREZIONE PROGRAMMI INVESTIMENTI
DIRETTRICE SUD - PROGETTO ADRIATICA

DIREZIONE LAVORI:
ITALFERR
GRUPPO FERROVIE DELLO STATO ITALIANE
APPALTATORE:
AGOSTINO
CONSTRUTTORI
MANDATARIA:
HUB
MANDANTI:
ATLANTE

PROGETTO ESECUTIVO
LINEA PESCARA - BARI
RADDOPPIO DELLA TRATTA FERROVIARIA TERMOLI - LESINA
LOTTO 2 e 3: RADDOPPIO TERMOLI - RIPALTA

IV05 cavalciferrovia al km 20+983.10
Pianta scavi di fondazione tav. 2

Rev.	Descrizione	Redatto	Data	Verificato	Data	Approvato	Data	Autore	Data
A	Prima Edizione	Ing. M. Calabrese	02/01/2022	Ing. V. Calabrese	02/01/2022	Ing. S. Canale	02/01/2022	Ing. S. Canale	02/01/2022
B	Aggiornamento per Rev. C205	Ing. A. Zucca	02/01/2023	Ing. M. Calabrese	02/01/2023	Ing. S. Canale	02/01/2023	Ing. S. Canale	02/01/2023
C	Revisione a seguito di CD488-01 e CD-01	Ing. A. Zucca	02/01/2023	Ing. M. Calabrese	02/01/2023	Ing. S. Canale	02/01/2023	Ing. S. Canale	02/01/2023