




PIANTA FONDAZIONI - Scala 1:200

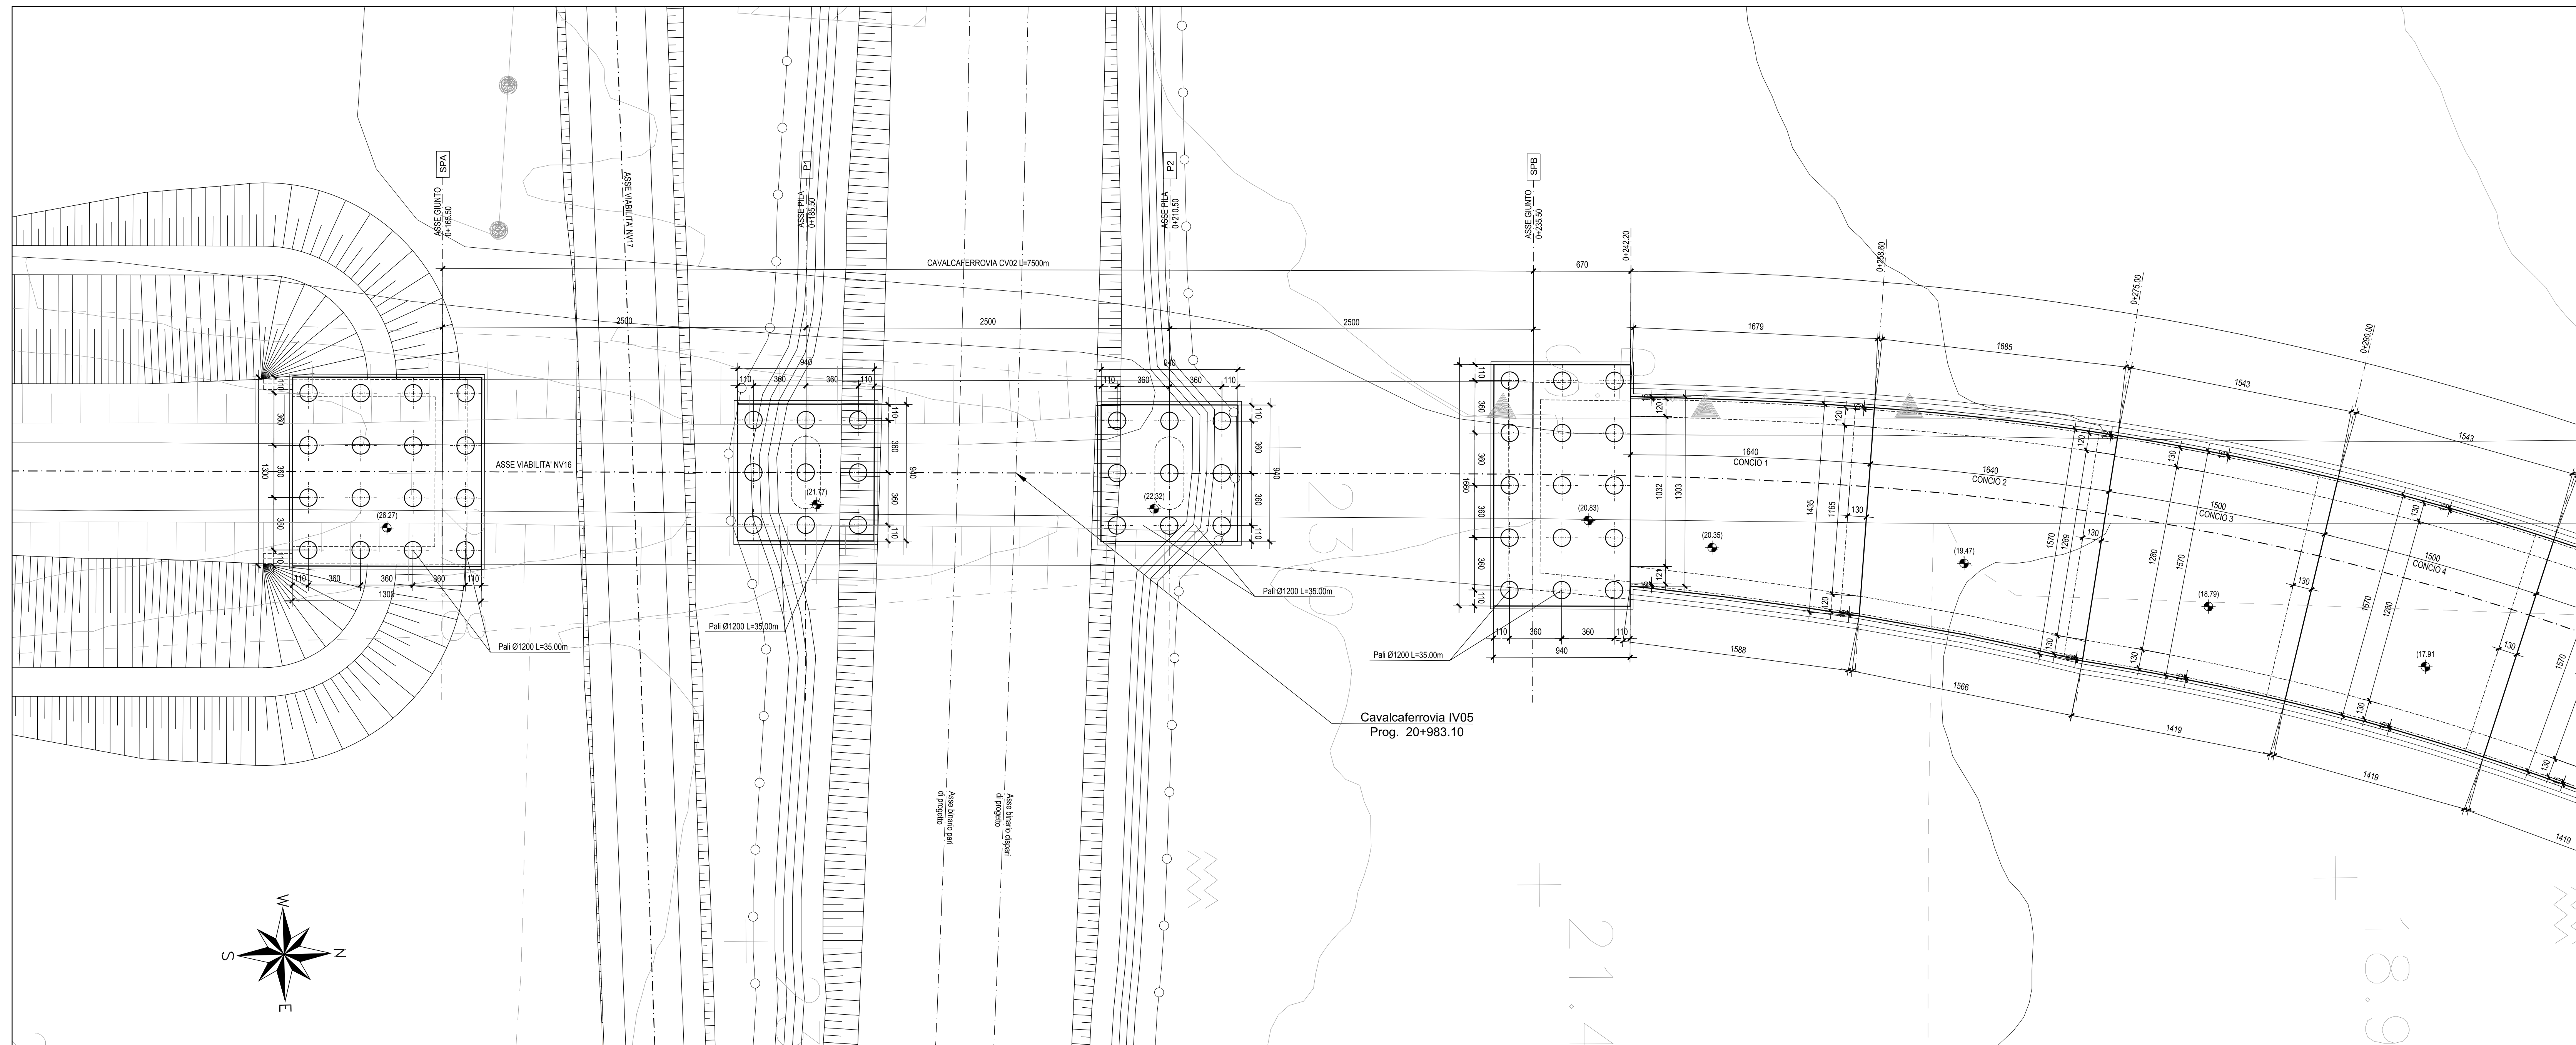

PIANTA CHIAVE

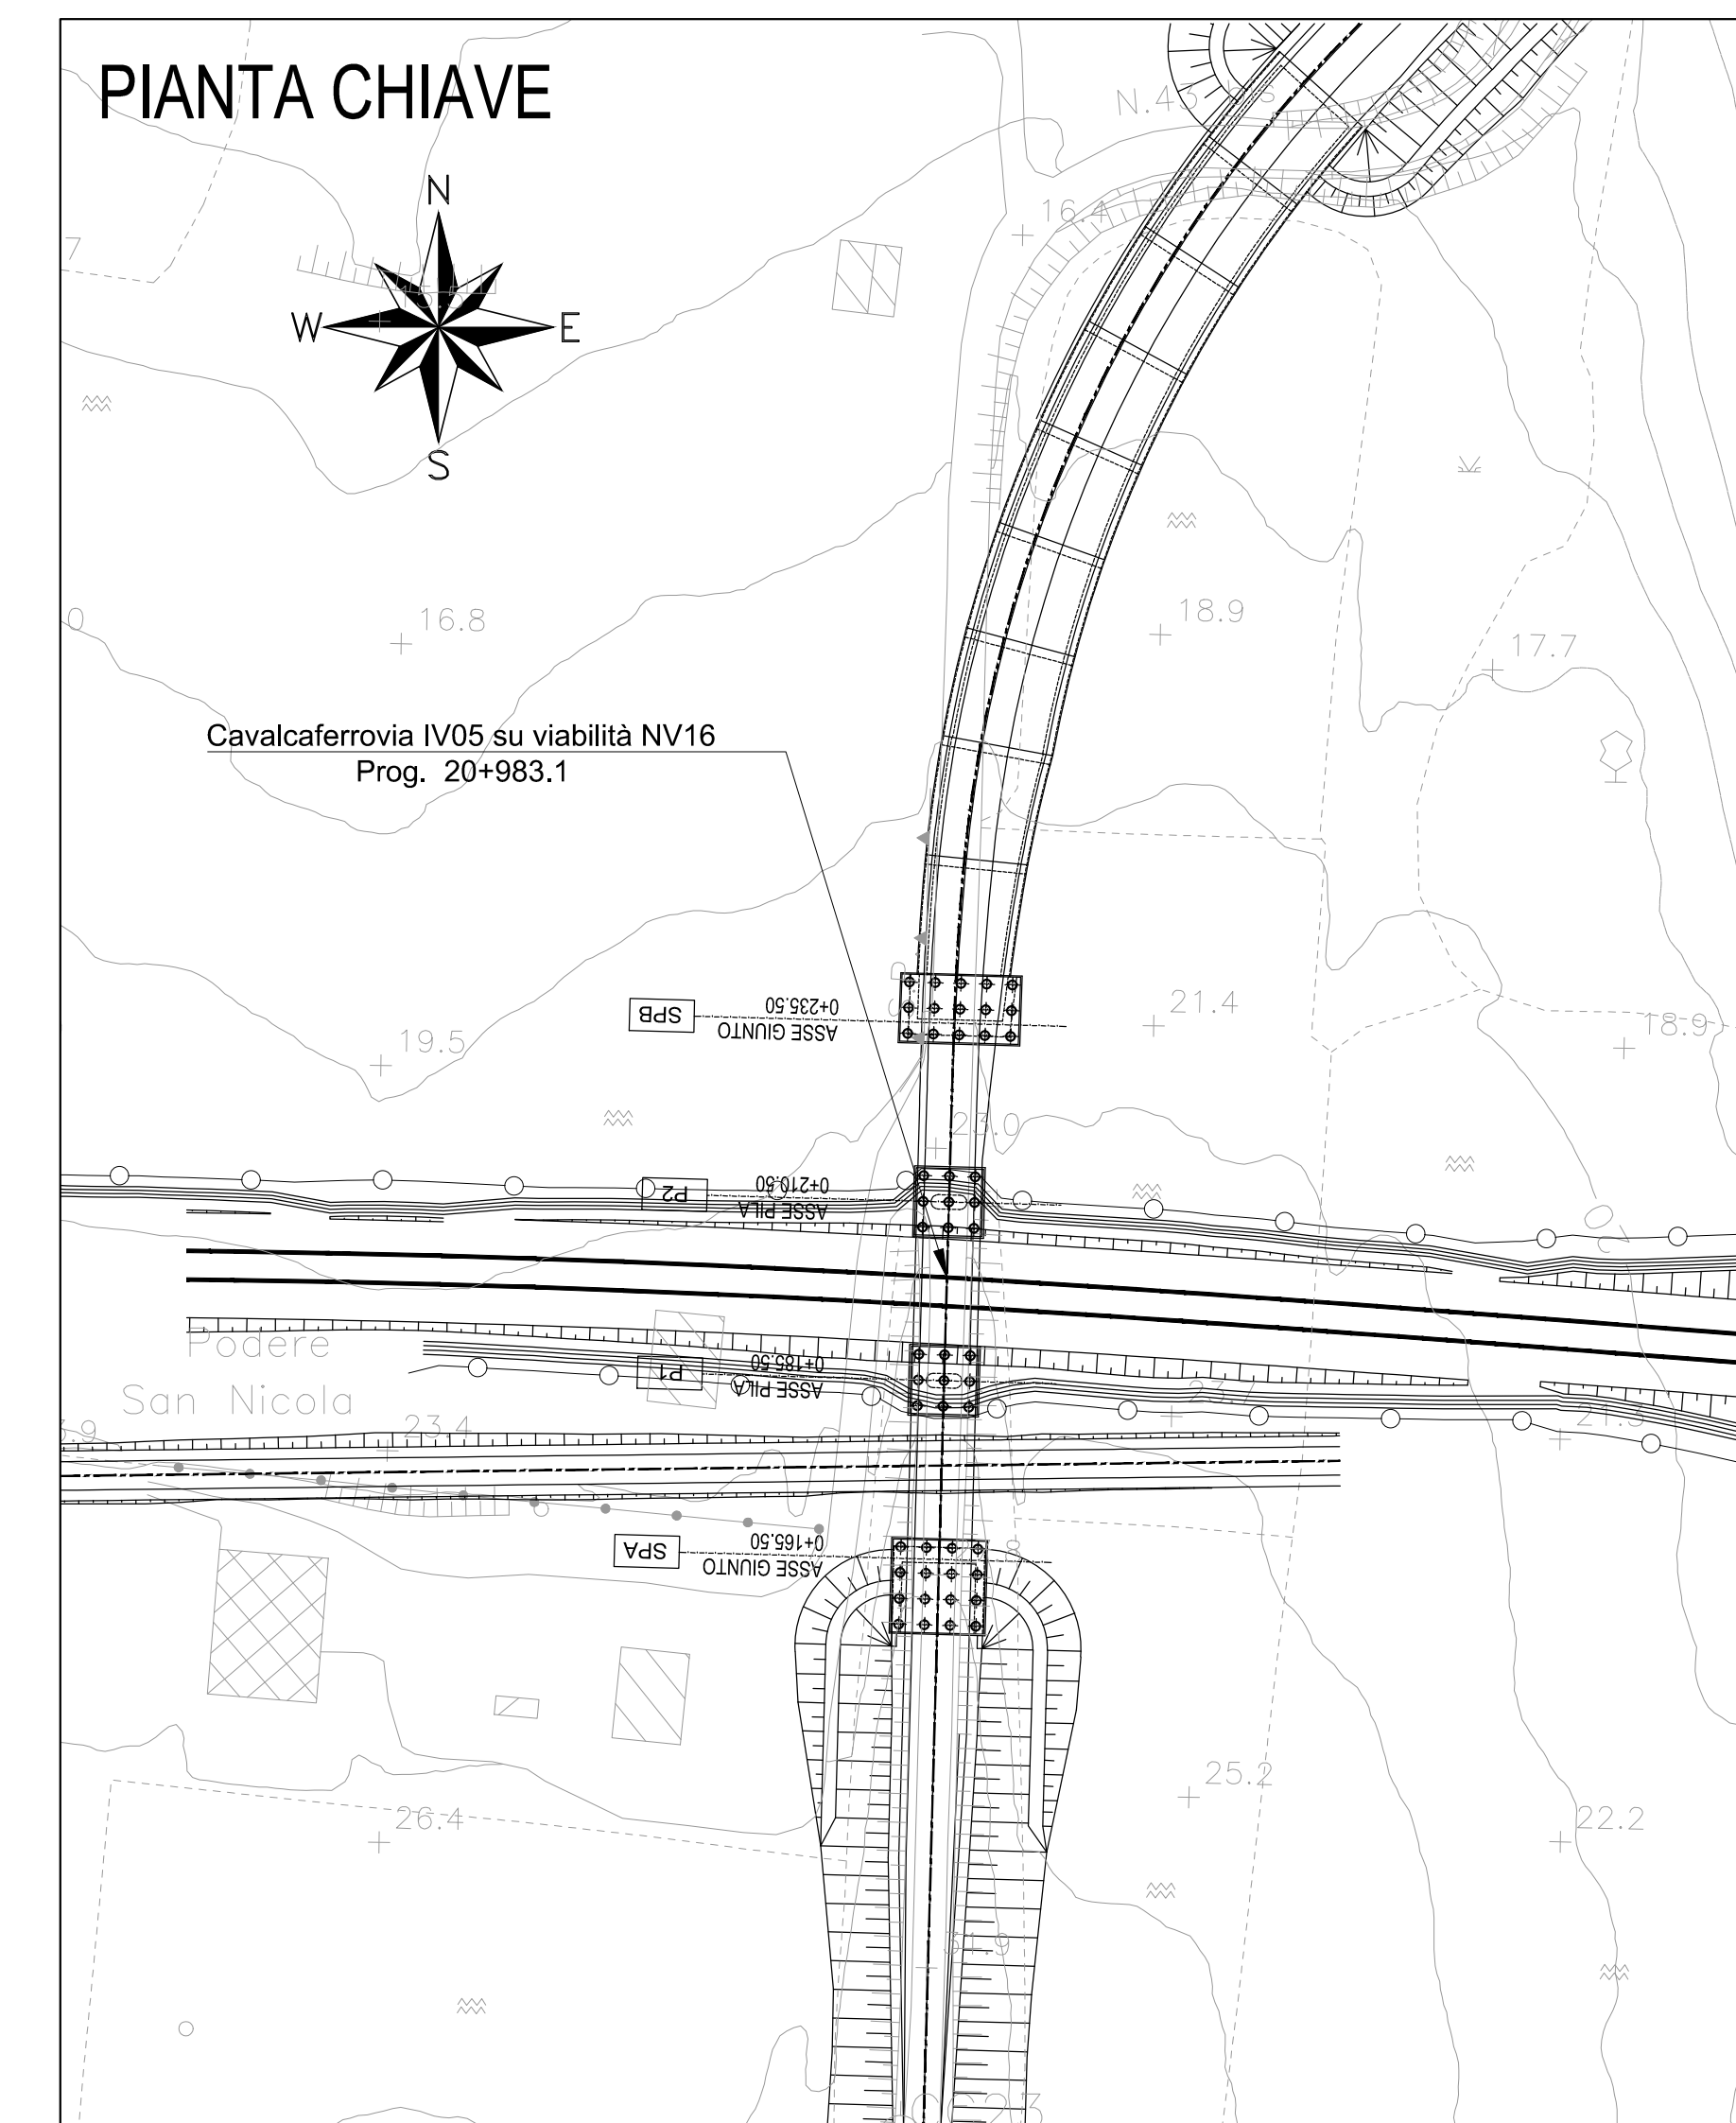

SEZIONE LONGITUDINALE - Scala 1:200

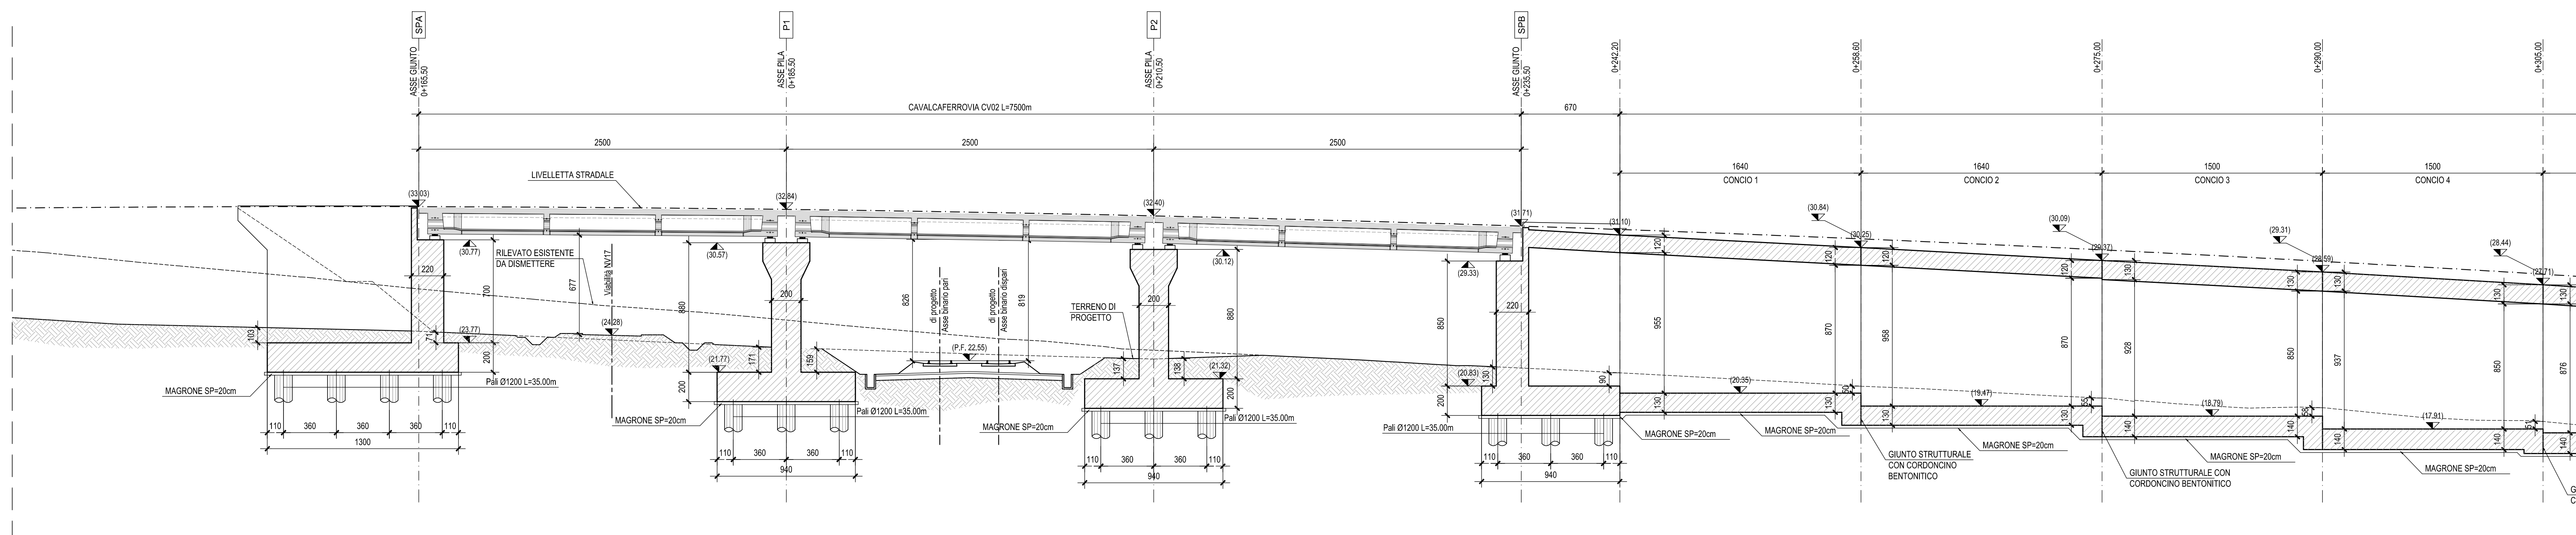

N.B.: Per la tabella materiali completa degli IV-Ponti e Viadotti stradali, si rimanda all'elaborato LI0B02EZZQXOC0000002

[illegible]