



PIANTA FONDAZIONI - Scala 1:200

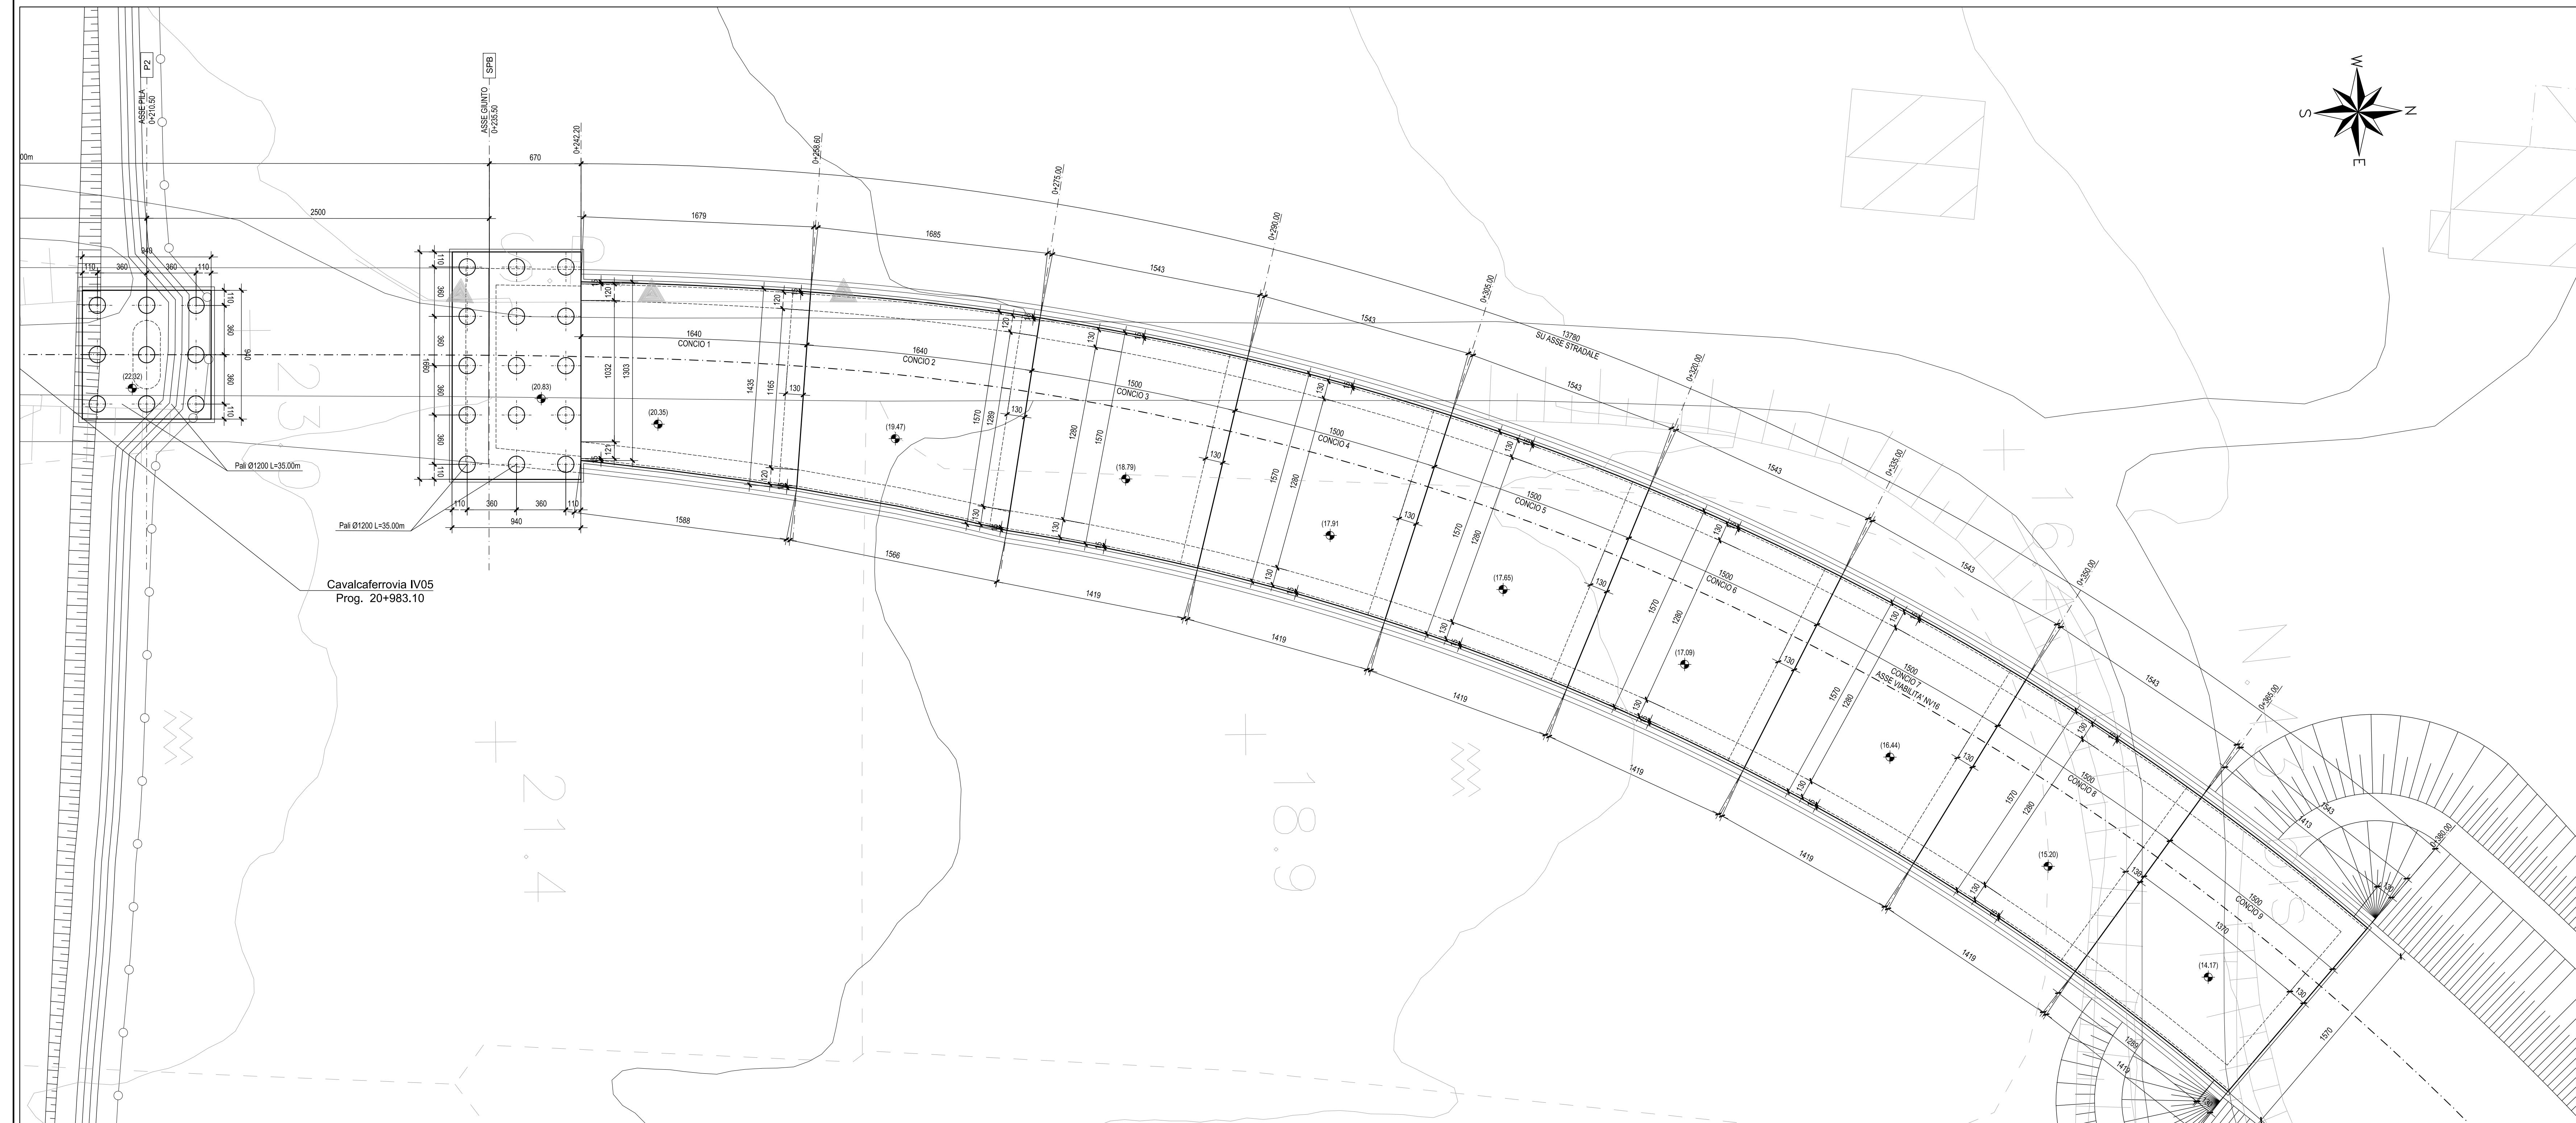

SEZIONE LONGITUDINALE - Scala 1:200

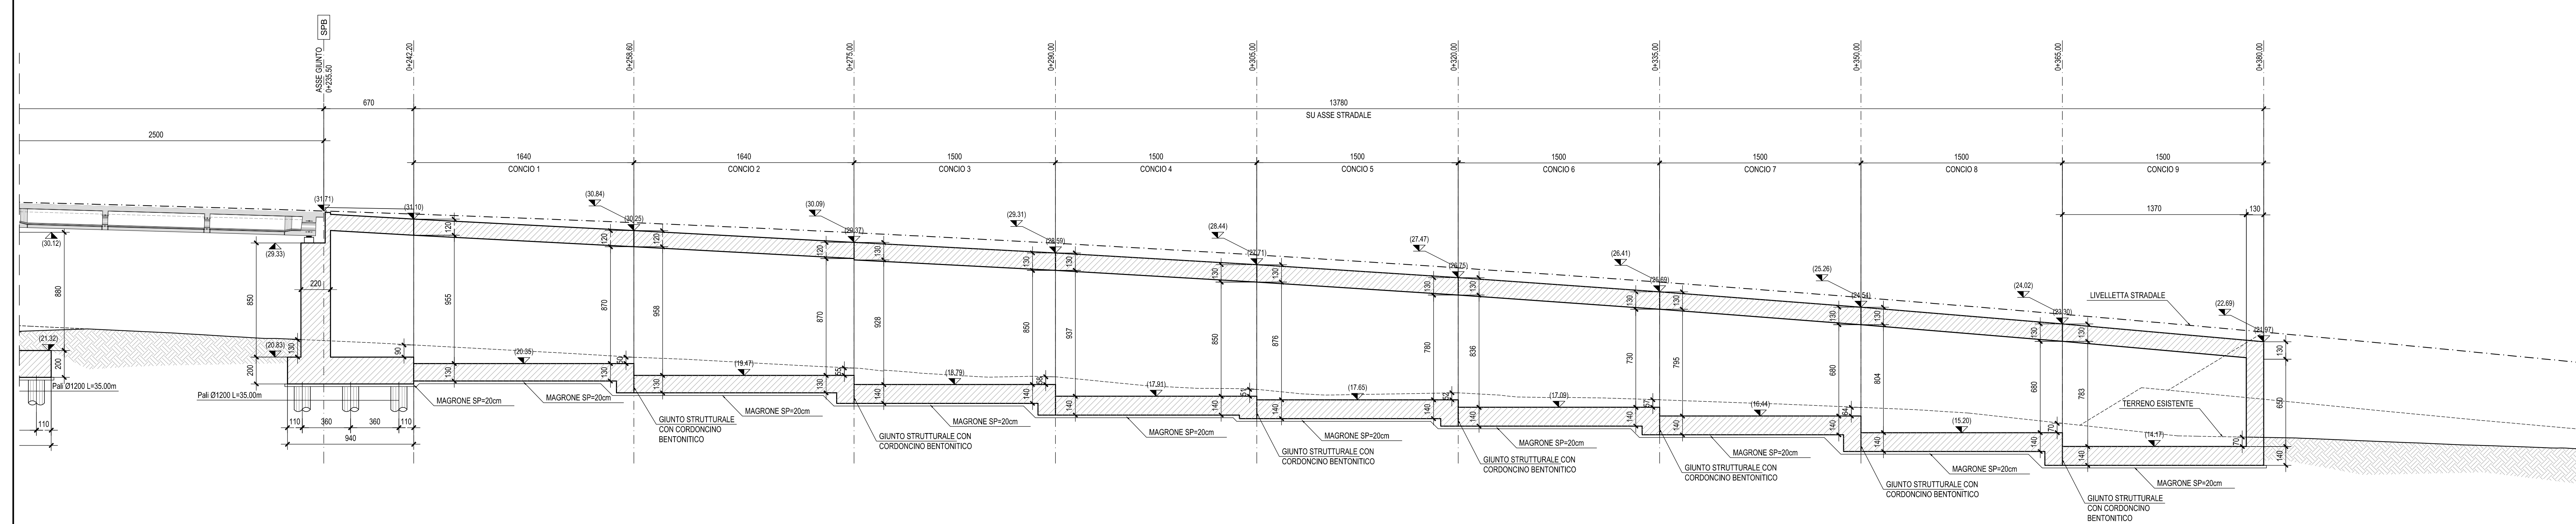

**N.B.: Per la tabella materiali completa
degli IV-Ponti e Viadotti stradali, si
rimanda all'elaborato
LI0B02EZZQXOC0000002**

[illegible]