

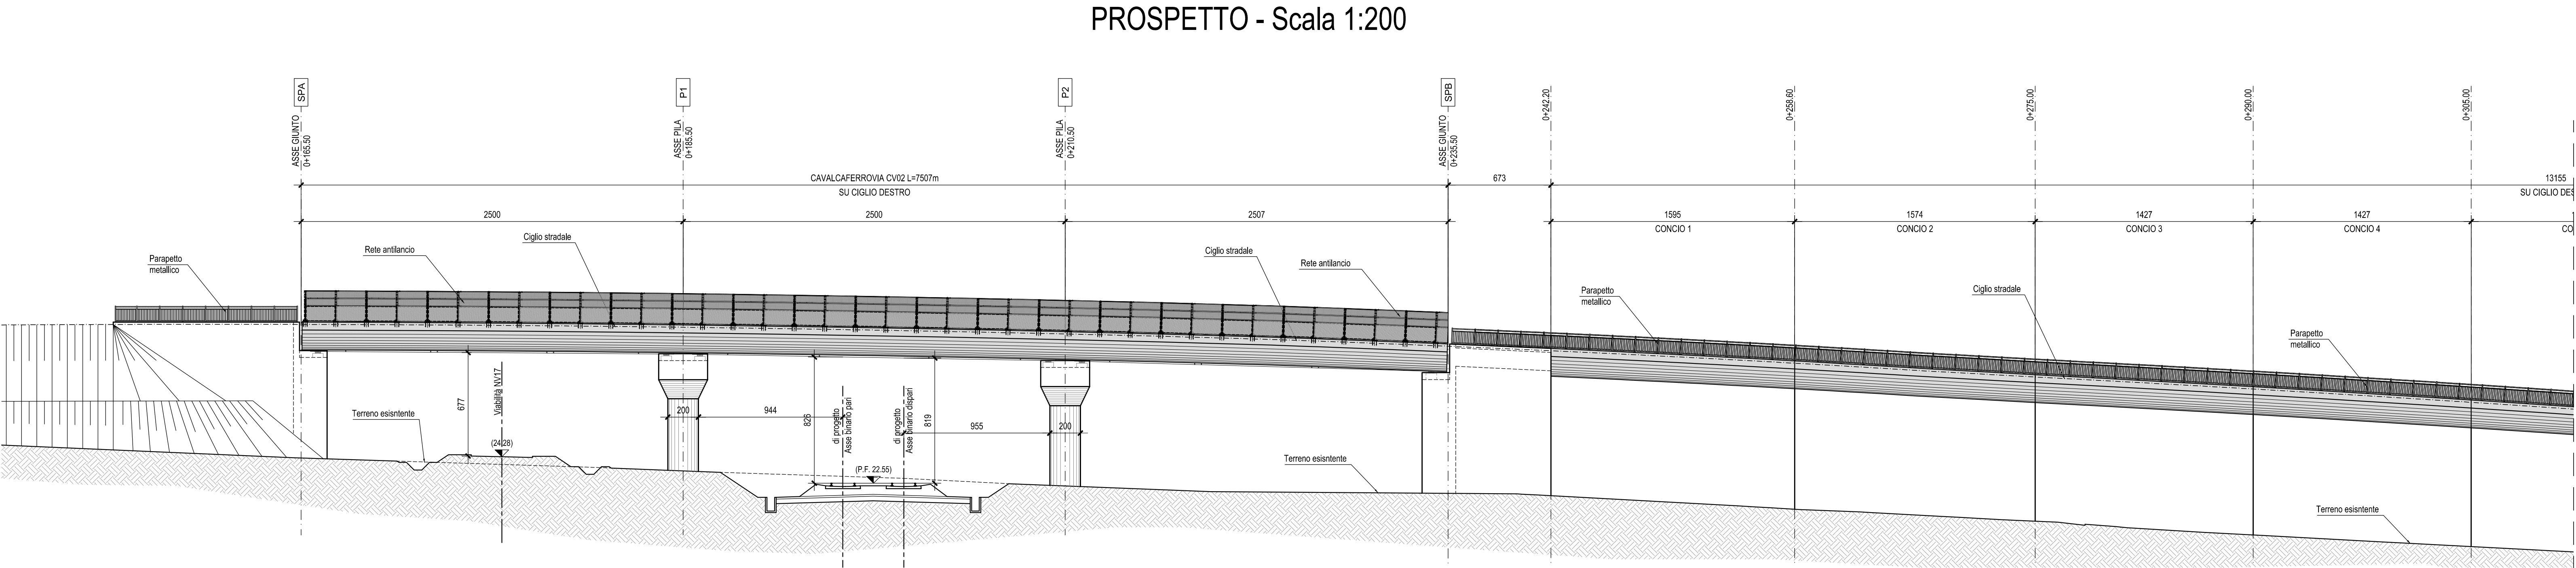
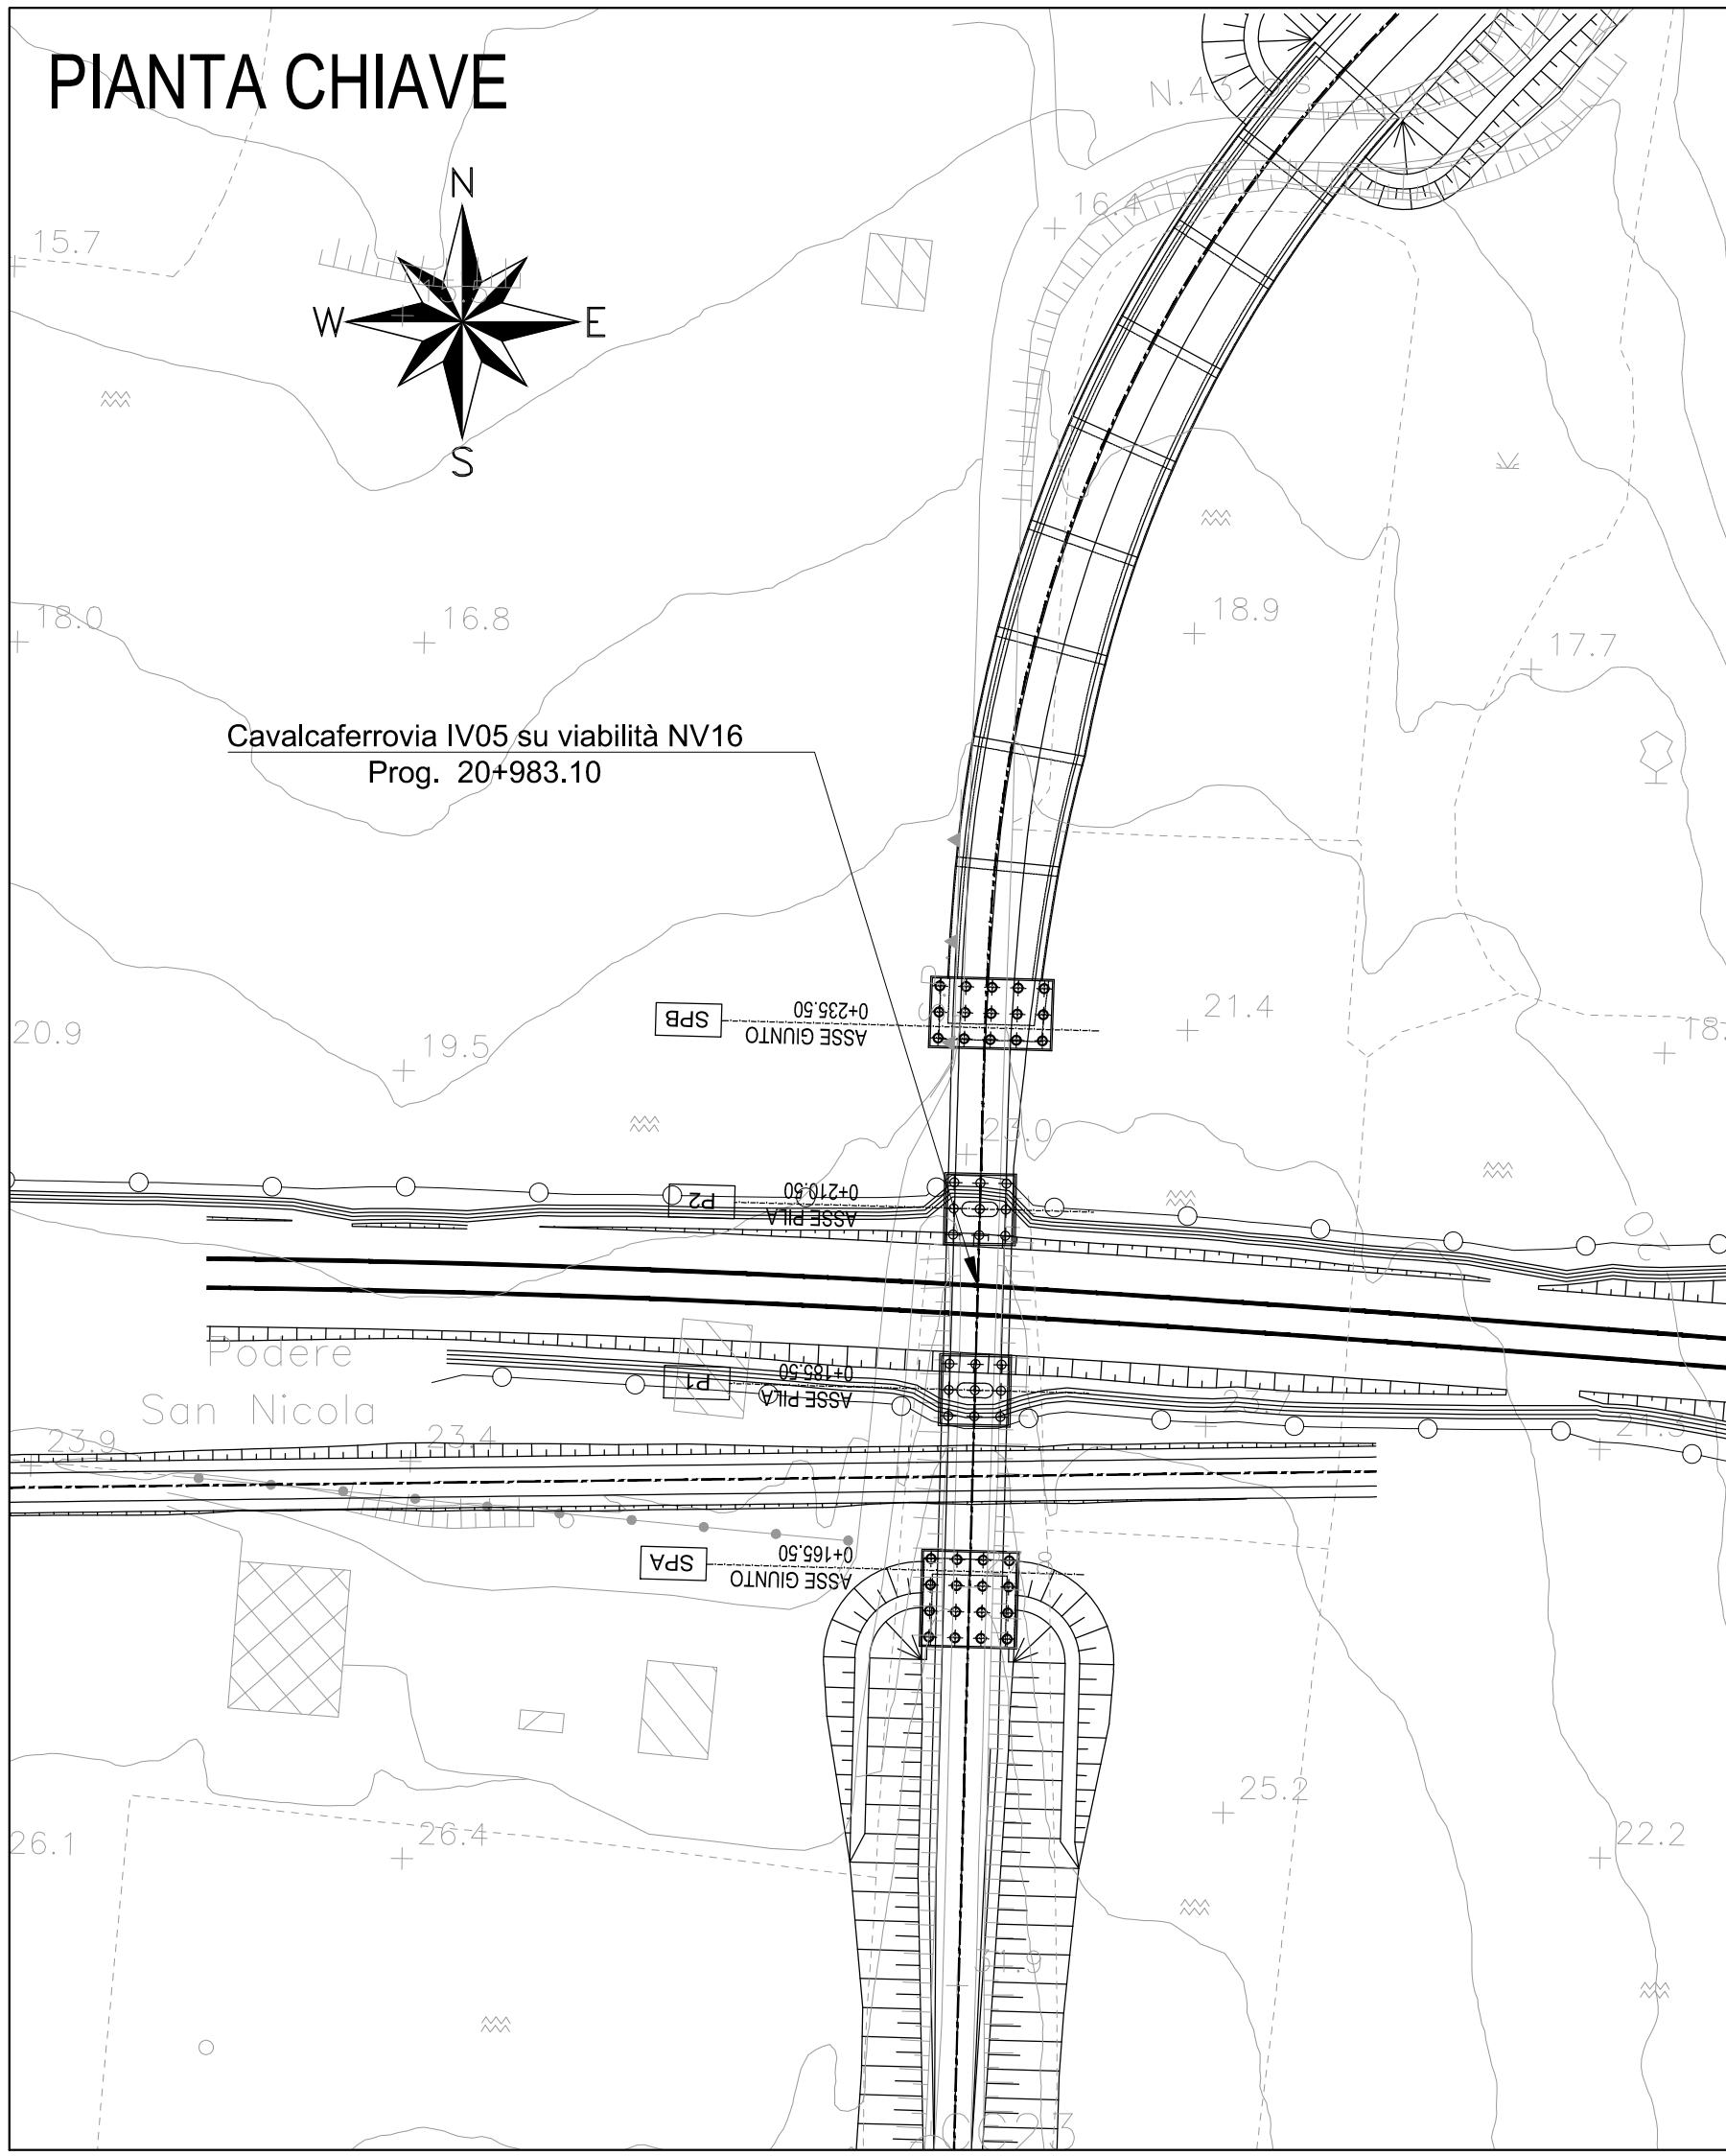


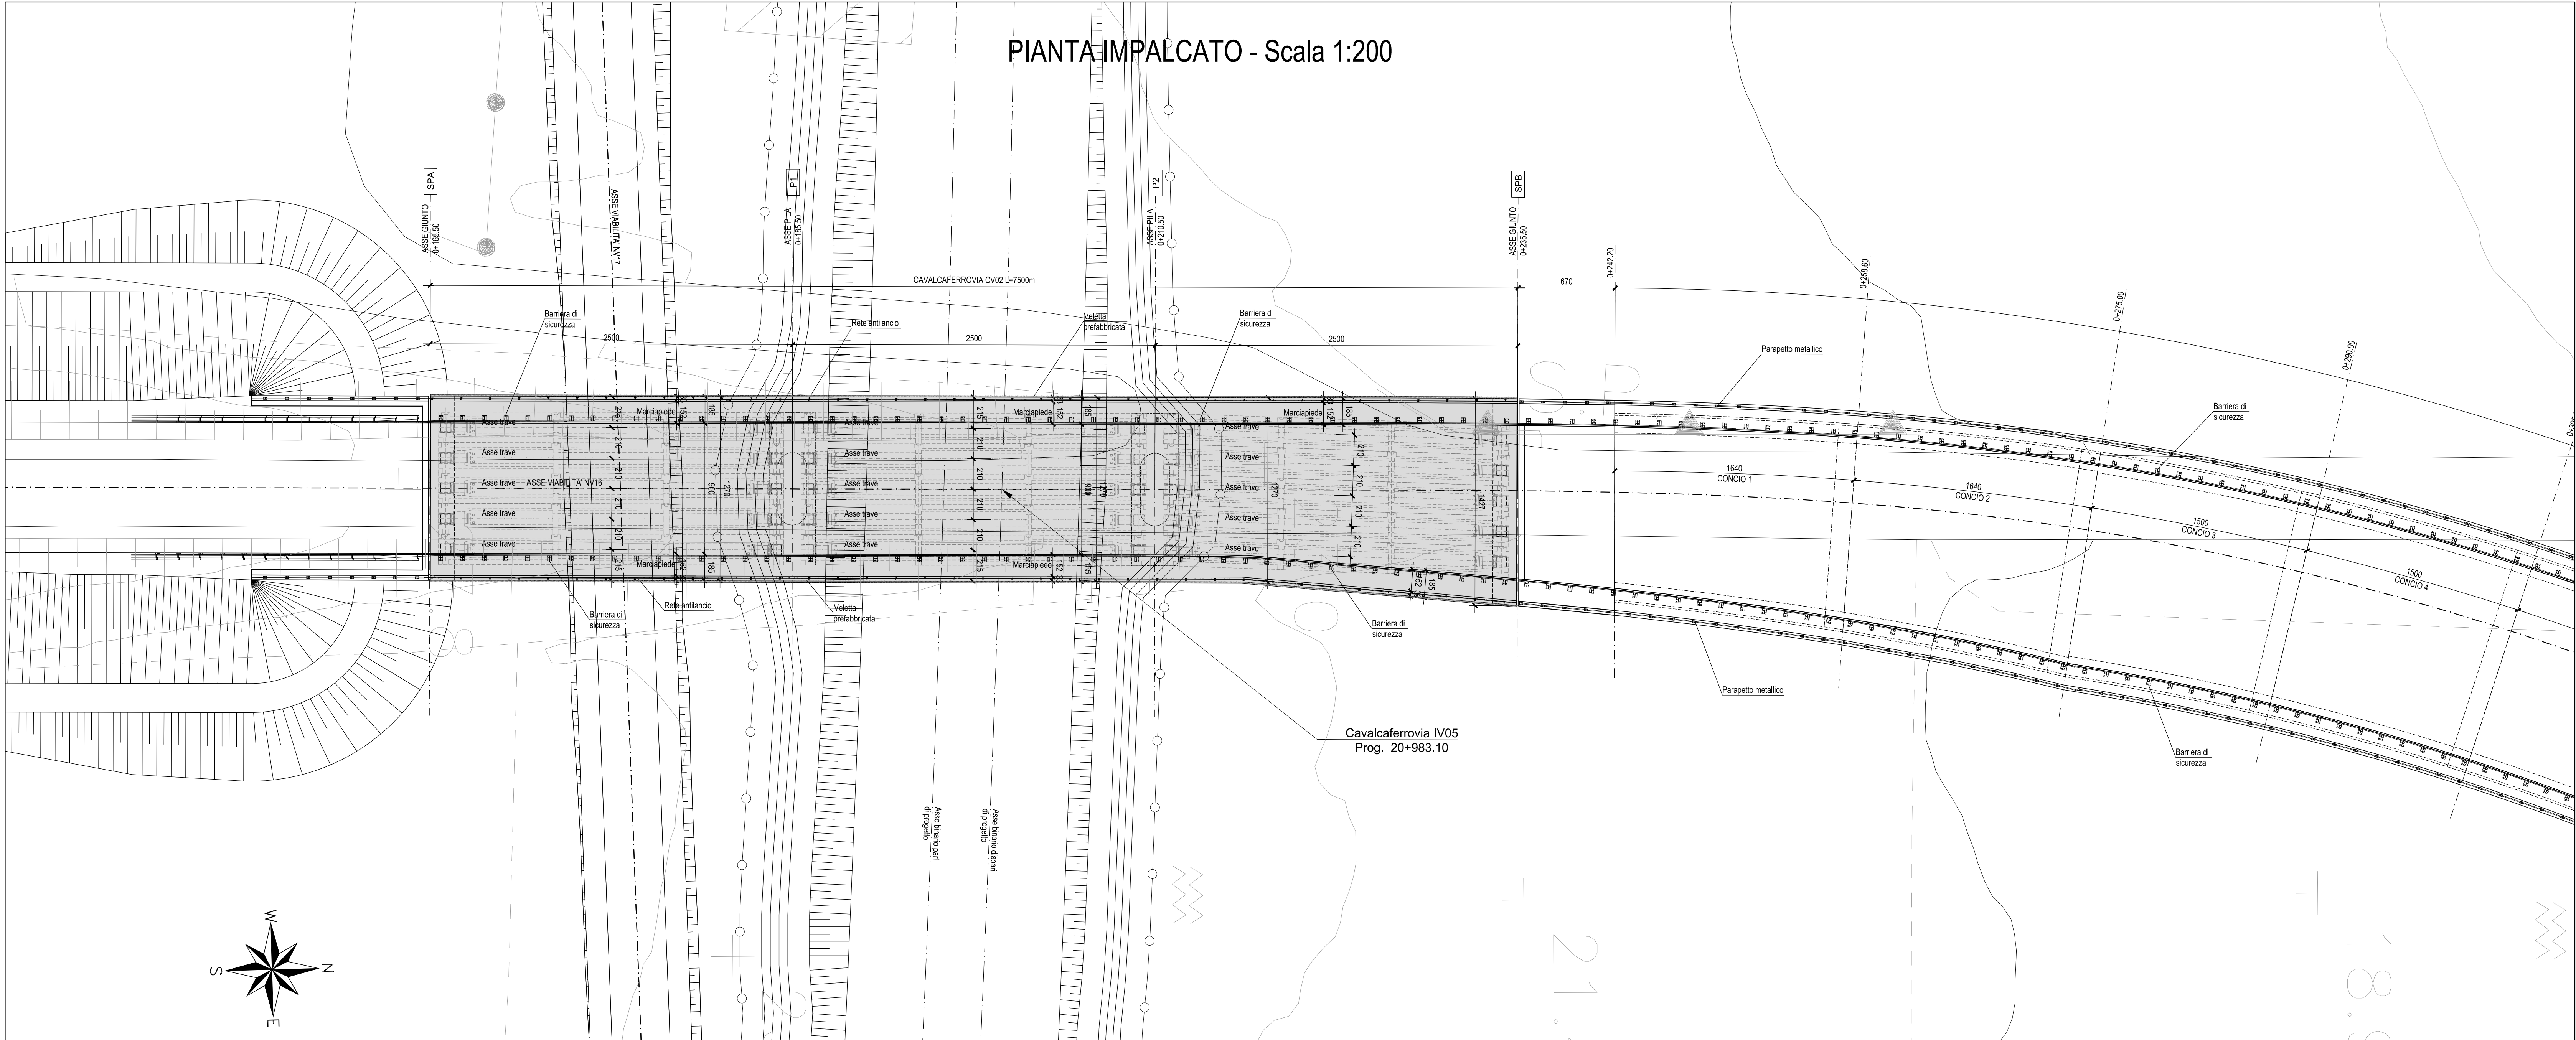


N.B.: Per la tabella materiali completa degli IV-Ponti e Viadotti stradali, si rimanda all'elaborato LI0B02ZZZXOC0000002

N.B.: PER I DETTAGLI DI RETE ANTILANCIO E PARAPETTO SI VEDA L'ELABORATO LI0B02ZZBIXI0500001


SEZIONE TIPO ASSE APPOGGI PILA - Scala 1:50

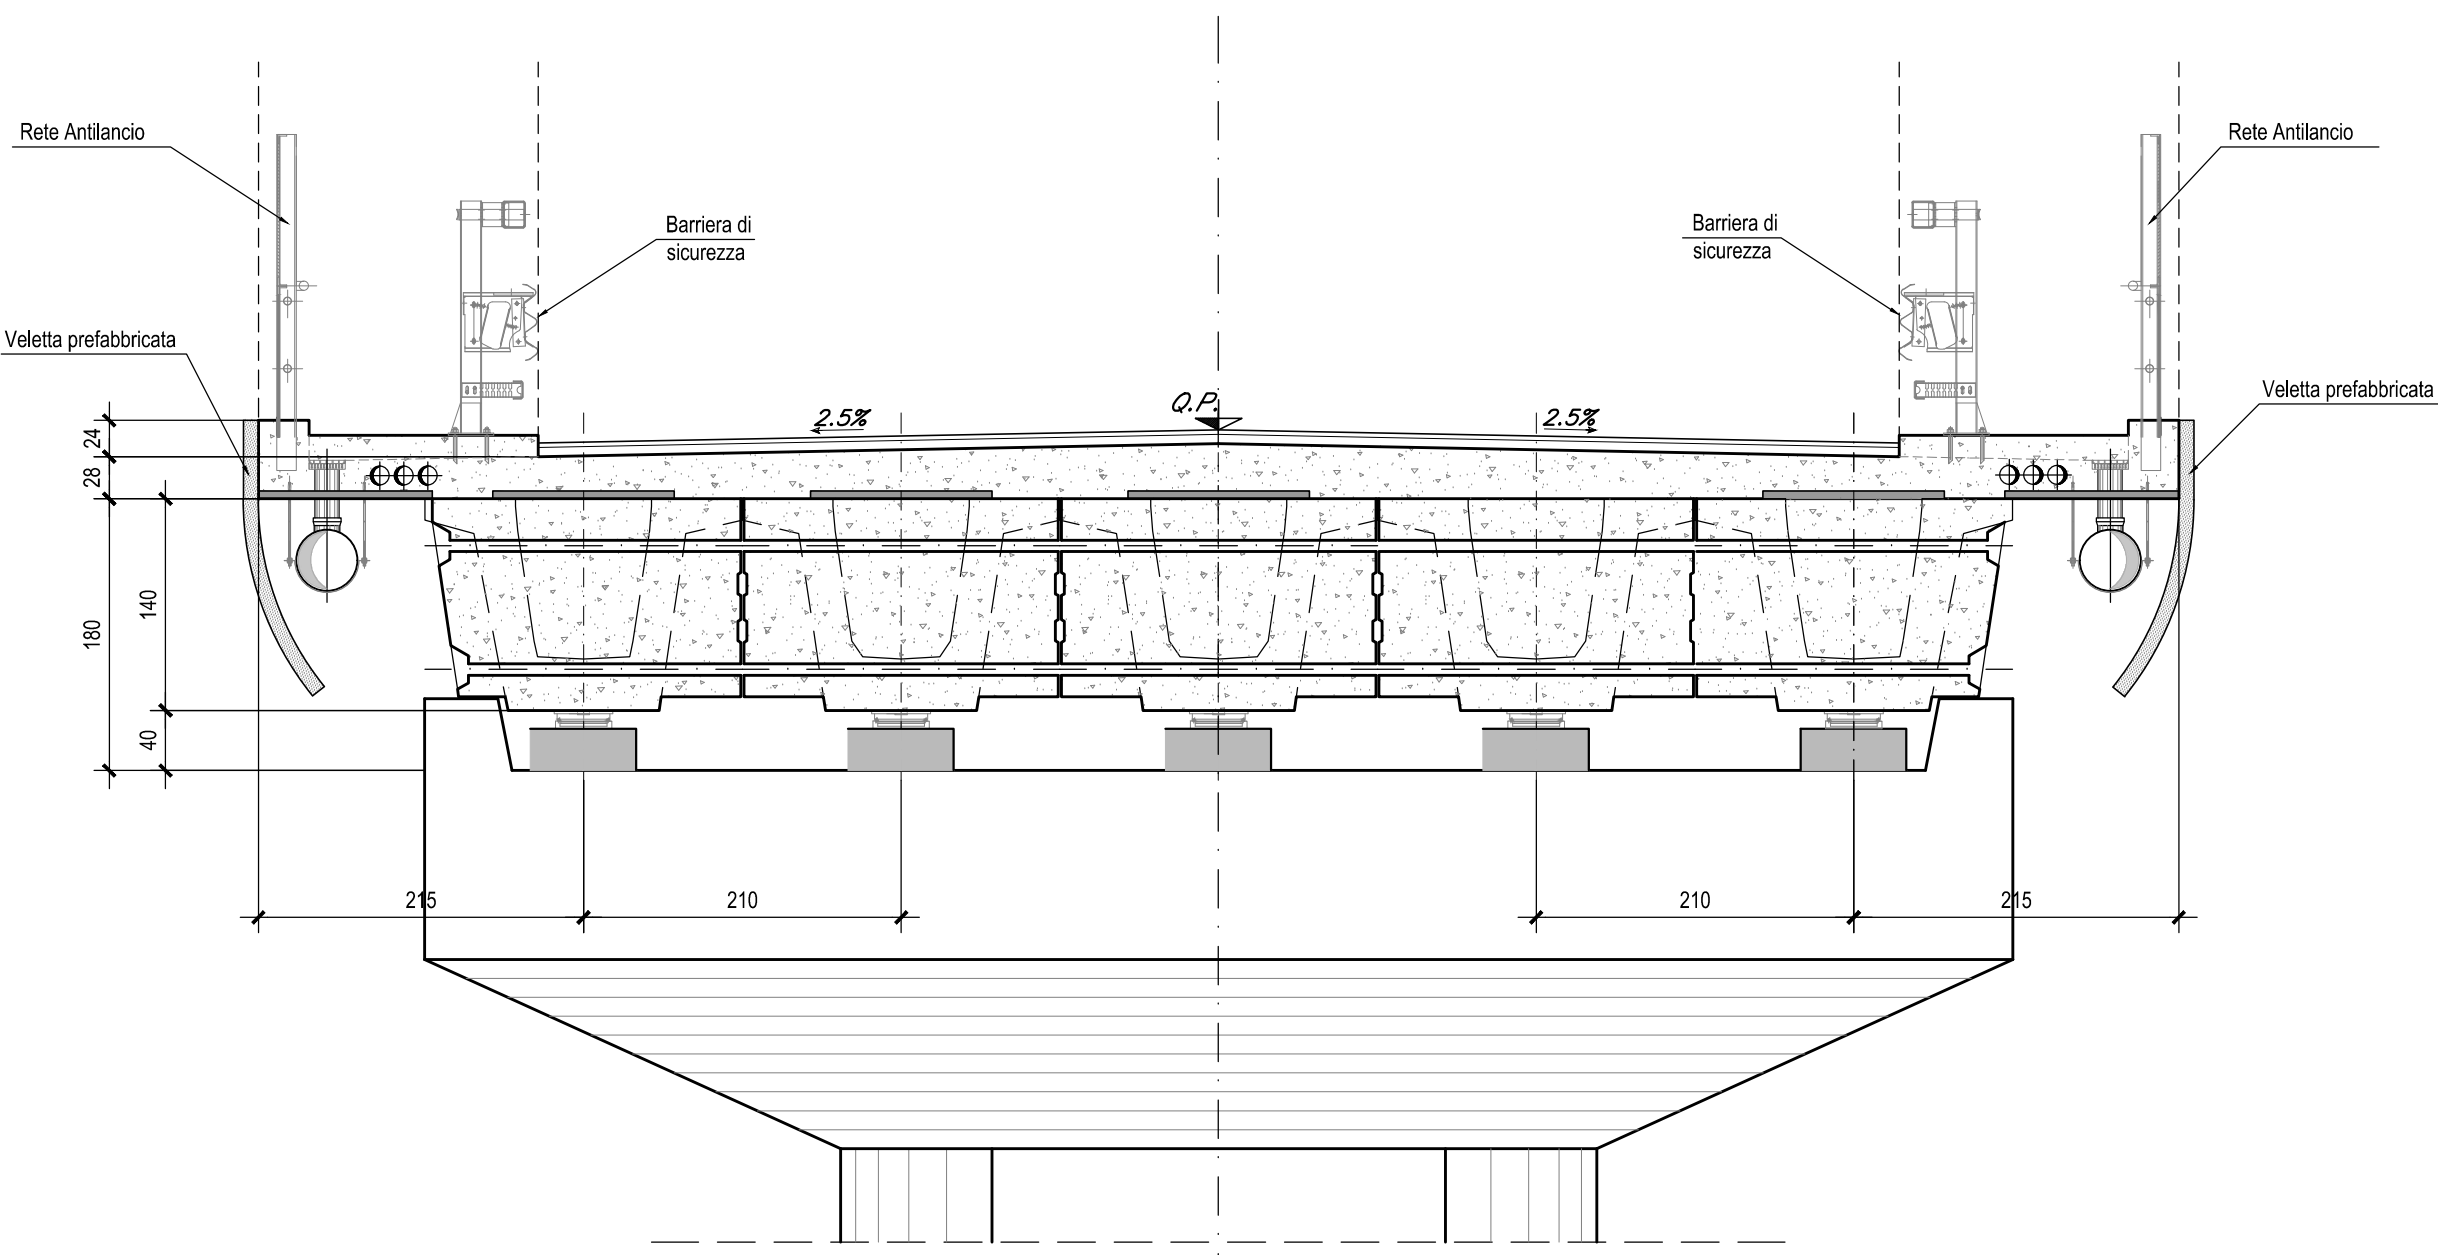


SEZIONE TIPO SU IMPALCATO - Scala 1:50

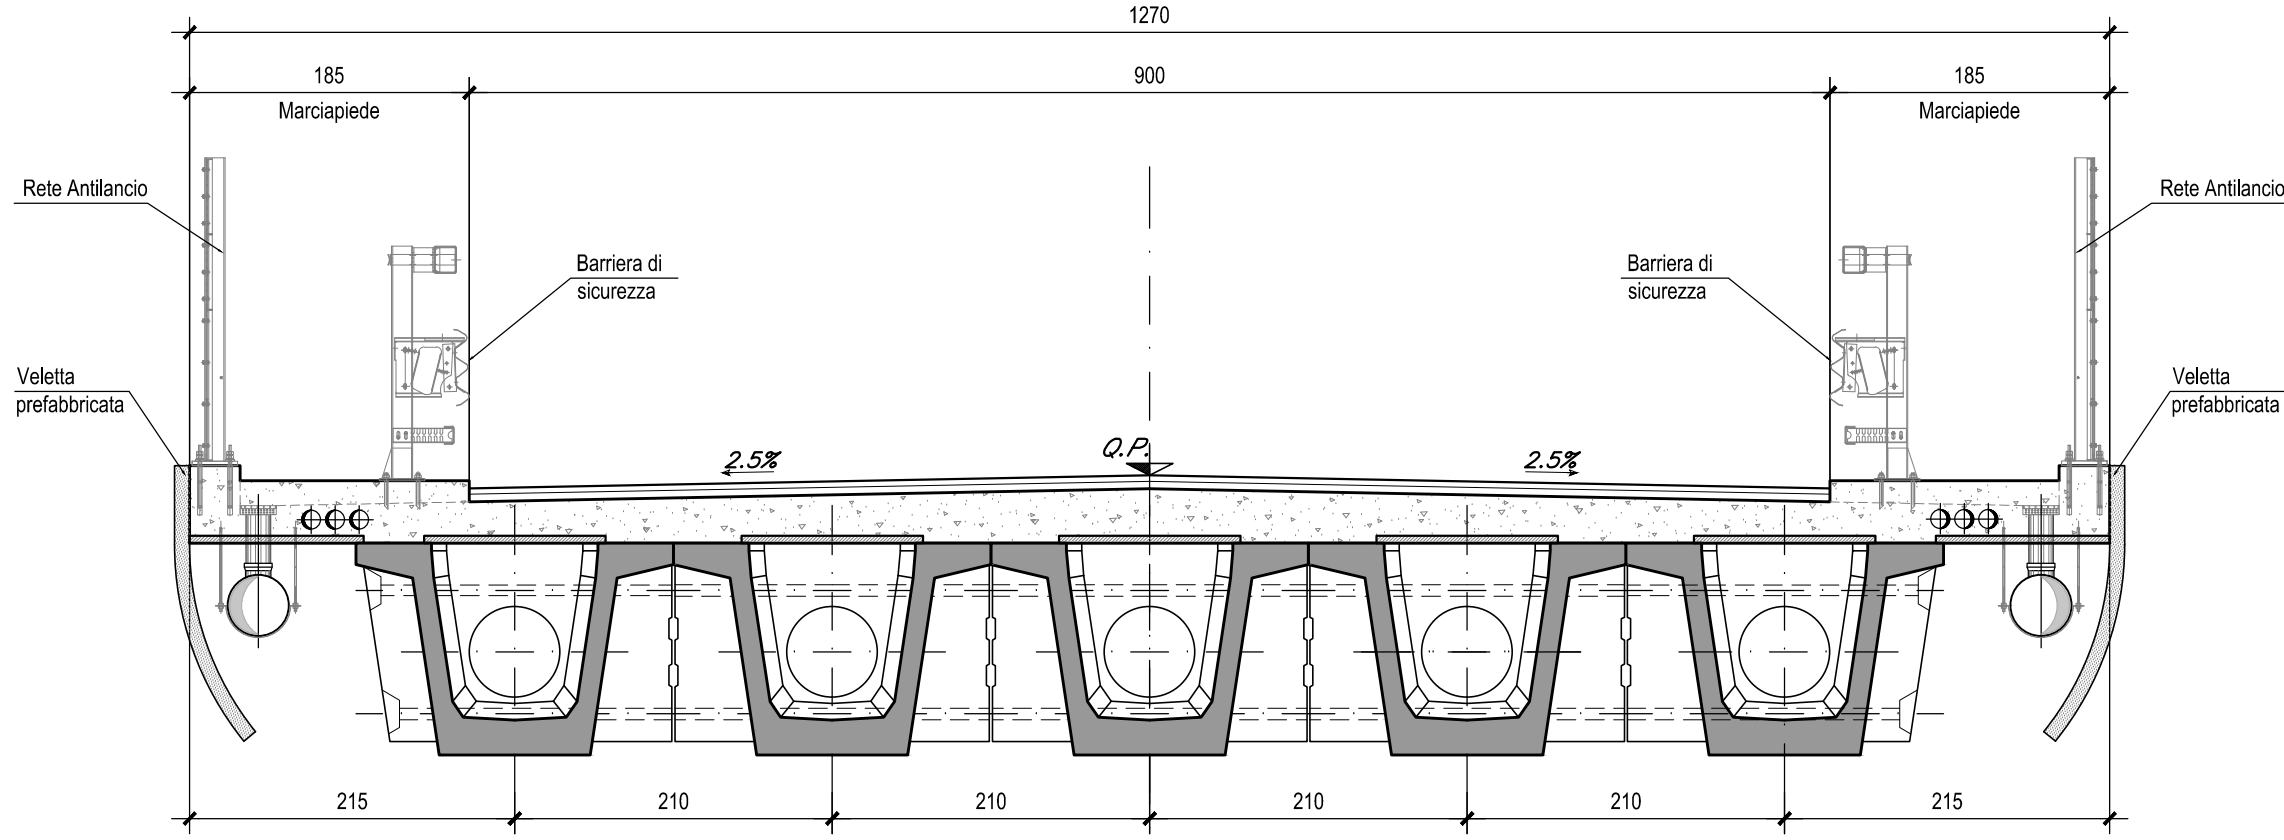

SEZIONE TRAVE SU APPOGGI - Scala 1:20

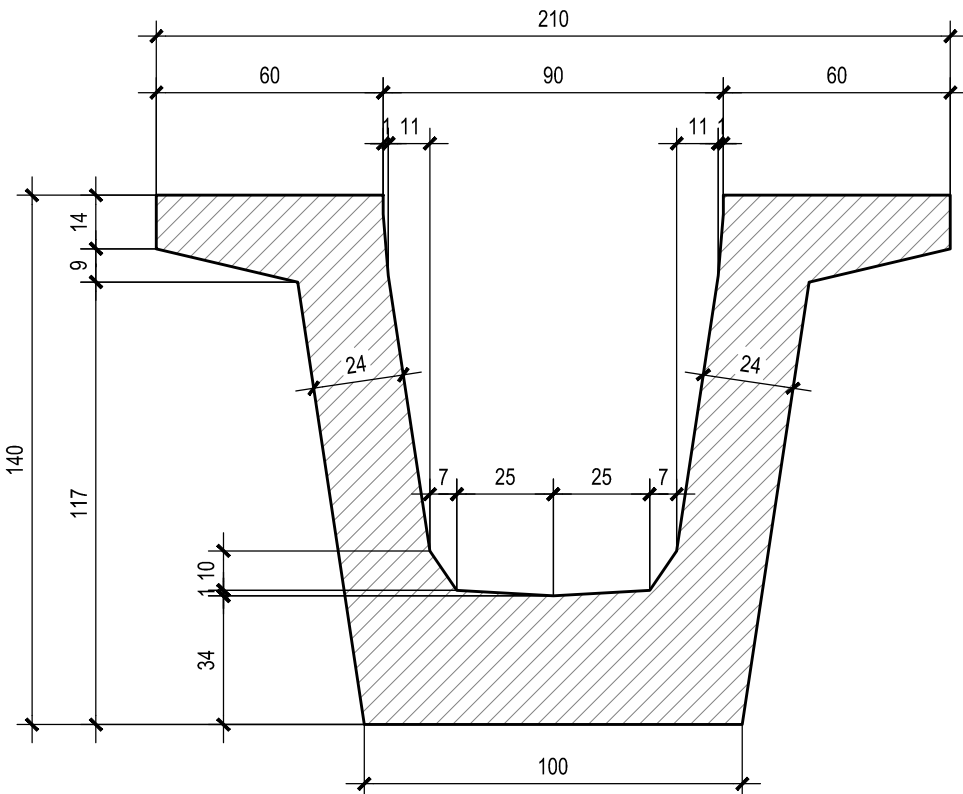

SEZIONE TRAVE IN CAMPATA - Scala 1:20

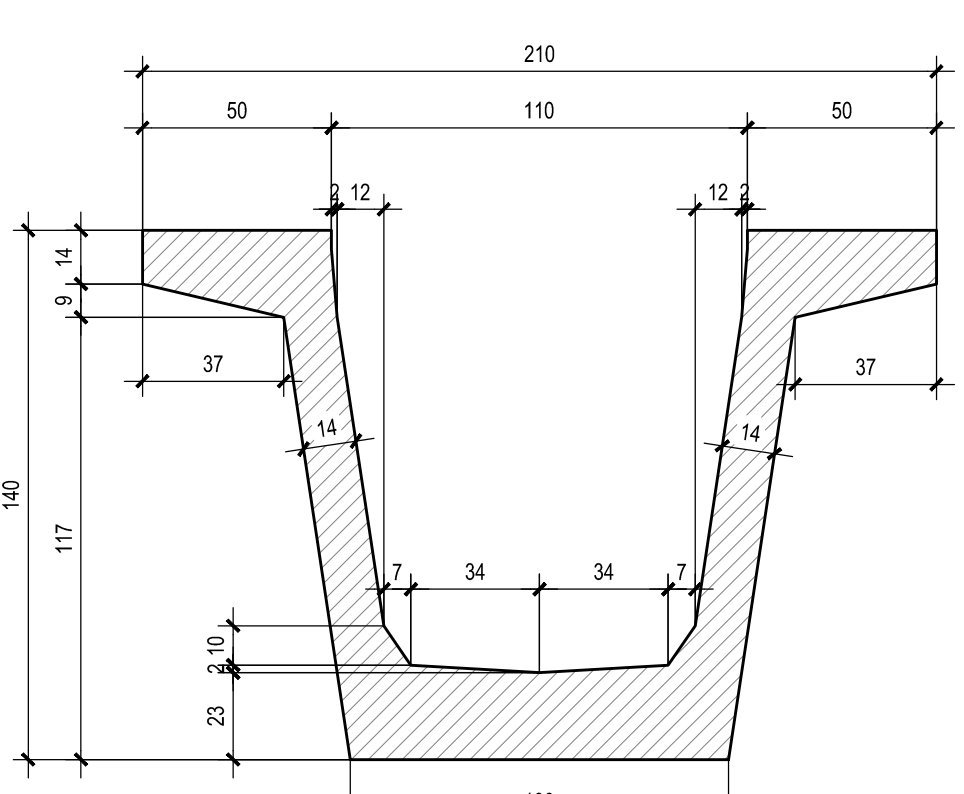

COMMITTENTE: **RFI** RETE FERROVIARIA ITALIANA GRUPPO FERROVIE DELLO STATO ITALIANE DIREZIONE INVESTIMENTI DIREZIONE PROGRAMMI INVESTIMENTI DIRETTRICE SUD - PROGETTO ADRIATICA

DIREZIONE LAVORI: **ITALFERR** GRUPPO FERROVIE DELLO STATO ITALIANE

APPALTATORE: **AGOSTINO COSTRUZIONI** **ATLANTE**

PROGETTAZIONE: **HUB** **pro**

PROGETTO ESECUTIVO

LINEA PESCARA - BARI
RADDOPPIO DELLA TRATTA FERROVIARIA TERMOLI - LESINA
LOTTO 2 e 3: RADDOPPIO TERMOLI - RIPALTA

IV05 cavalciferrovia al km 20+983.10
Pianta opera prospetto e sezioni tav.1

REDAZIONE	LOTTO	FASE	REDAZIONE	PROGETTAZIONE	PROGR.	REV.
LI0B	02	E	ZZ	PZ	IV0503	001

Rev.	Descrizione	Redatto	Verificato	Data	Approvato	Data	Autore
A	Prova Esecutiva	Ing. M. Calabrese	Ing. V. Calabrese	20/09/2022	Ing. S. Canale	20/09/2022	Ing. S. Canale
B	Aggiornamento per l'uso C200	Ing. A. Zucca	Ing. M. Calabrese	10/01/2023	Ing. S. Canale	10/01/2023	Ing. S. Canale
C	Revisione a seguito di CD448-01-C20-01	Ing. A. Zucca	Ing. M. Calabrese	02/04/2023	Ing. S. Canale	02/04/2023	Ing. S. Canale

File: LI0B02ZZBIXI0503001C.DWG n. Elab.: _____